



SITO DI BONIFICA DI INTERESSE NAZIONALE DELLA  
EX MINIERA DI AMIANTO DI BALANGERO E CORIO

Legge 9 dicembre 1998, n°426

OPERE DI M.I.S.P. DISCARICA LAPIDEA LATO CORIO  
E OPERE IDRAULICHE IN T.TE FANDAGLIA.  
S.I.N. EX MINIERA AMIANTO DI BALANGERO E CORIO


PROGETTO ESECUTIVO

Tavola	Titolo			
B11d	AMBITO DI INTERVENTO 11 - Rio Est e pista di accesso PARTICOLARI COSTRUTTIVI			
C.U.P.		Data	10/2021	Scala varie
Revisione	Descrizione	Data	Redatto	
00	Emissione	10/2021	Dott. V.Volgarino	

Committente:	Progettisti incaricati:
 R.S.A. S.r.l. -Via Cave 24 - 10070 Balangero (To) Società a capitale pubblico per il risanamento e lo sviluppo ambientale dell'ex miniera di amianto di Balangero e Corio Tel.: 0123.34.74.52 Fax: 0123.34.74.15 http://www.rsa-srl.it e-mail: rsa@rsa-srl.it	 GEO engineering S.r.l. Corso Unione Sovietica 560 - 10135 Torino Tel.: 011.39.13.194 Fax: 011.34.70.903 http://www.geoeng.it e-mail: info@geoengineering.torino.it


Geol. Edoardo RABAJOLI	Ing. Massimo TUBERGA
GEO engineering S.r.l. iscritto all'Ordine Regionale dei Geologi del Piemonte Sez. A - n° 80	GEO engineering S.r.l. DIRETTORE TECNICO iscritto all'Ordine degli Ingegneri della Provincia di Torino n° 5462

CANALETTA TAGLIA - ACQUE  
Scala 1:10

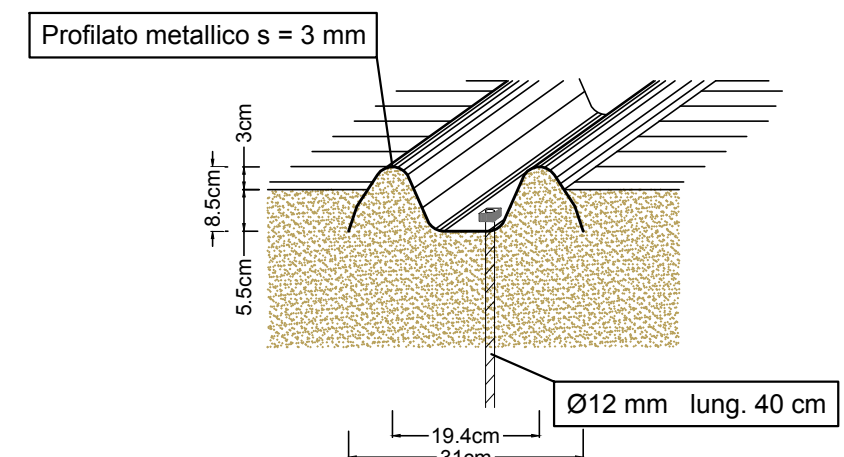


PARTICOLARE SERIE DI BRIGLIETTE IN LEGNAME E PIETrame  
Scala 1:25

SEZIONE TRASVERSALE

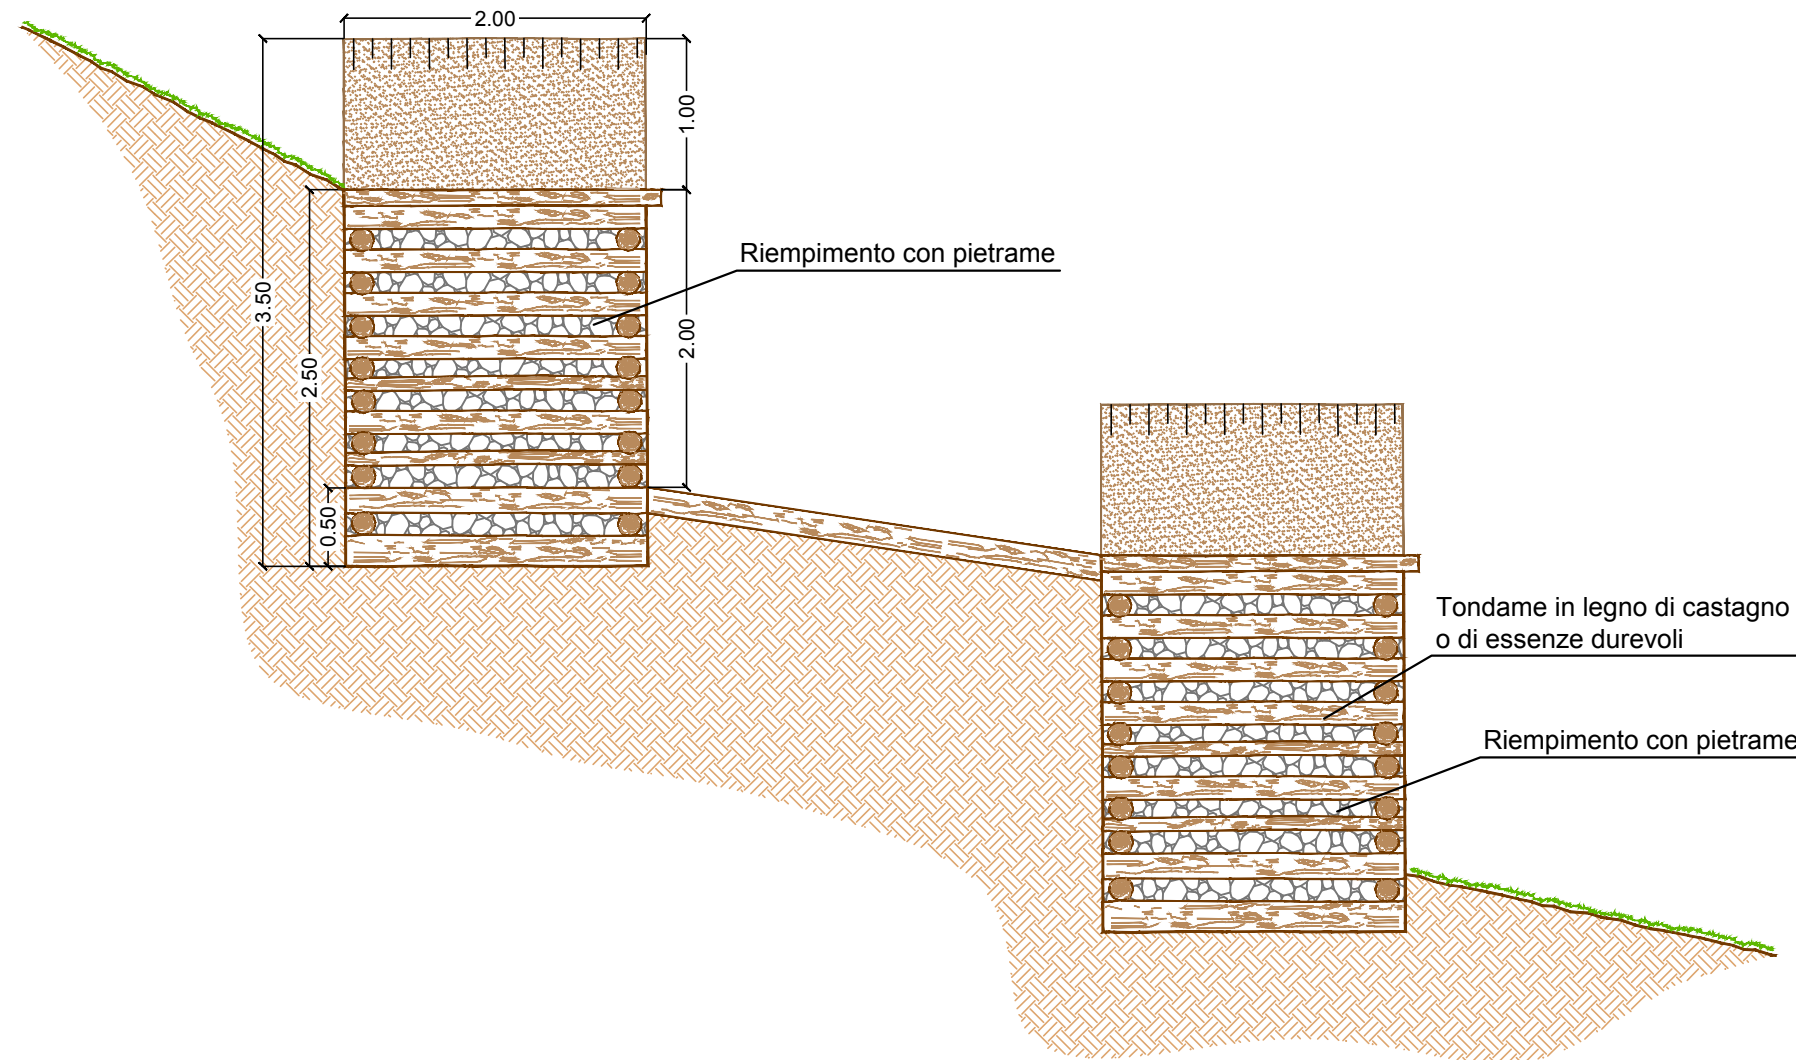

SEZIONE LONGITUDINALE/PROSPETTO

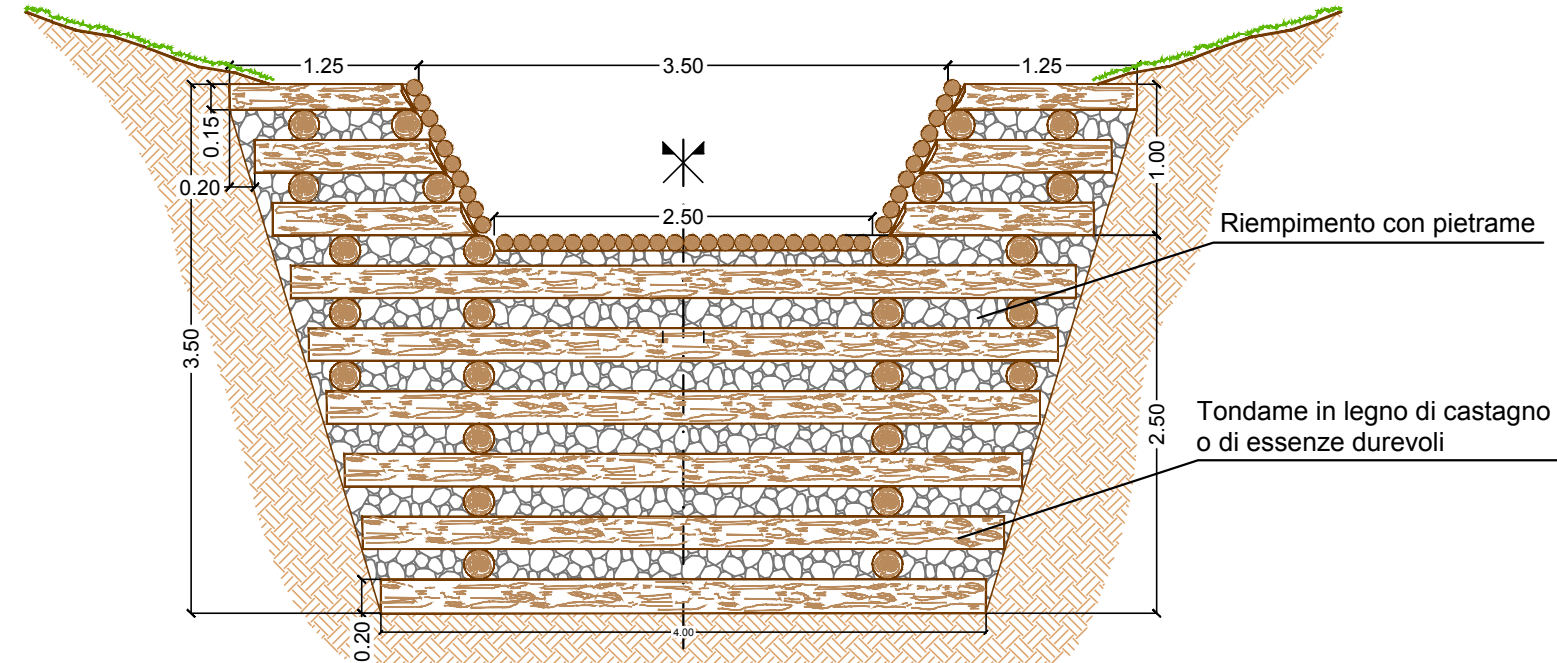


SEGNALETICA LIMITE EST SITO IN BONIFICA  
Scala 1:10




PARTICOLARE PROTEZIONE SPONDALE CON PALIFICATA AD UNA PARETE IN LEGNAME E PIETrame  
Scala 1:25


SEZIONE TRASVERSALE

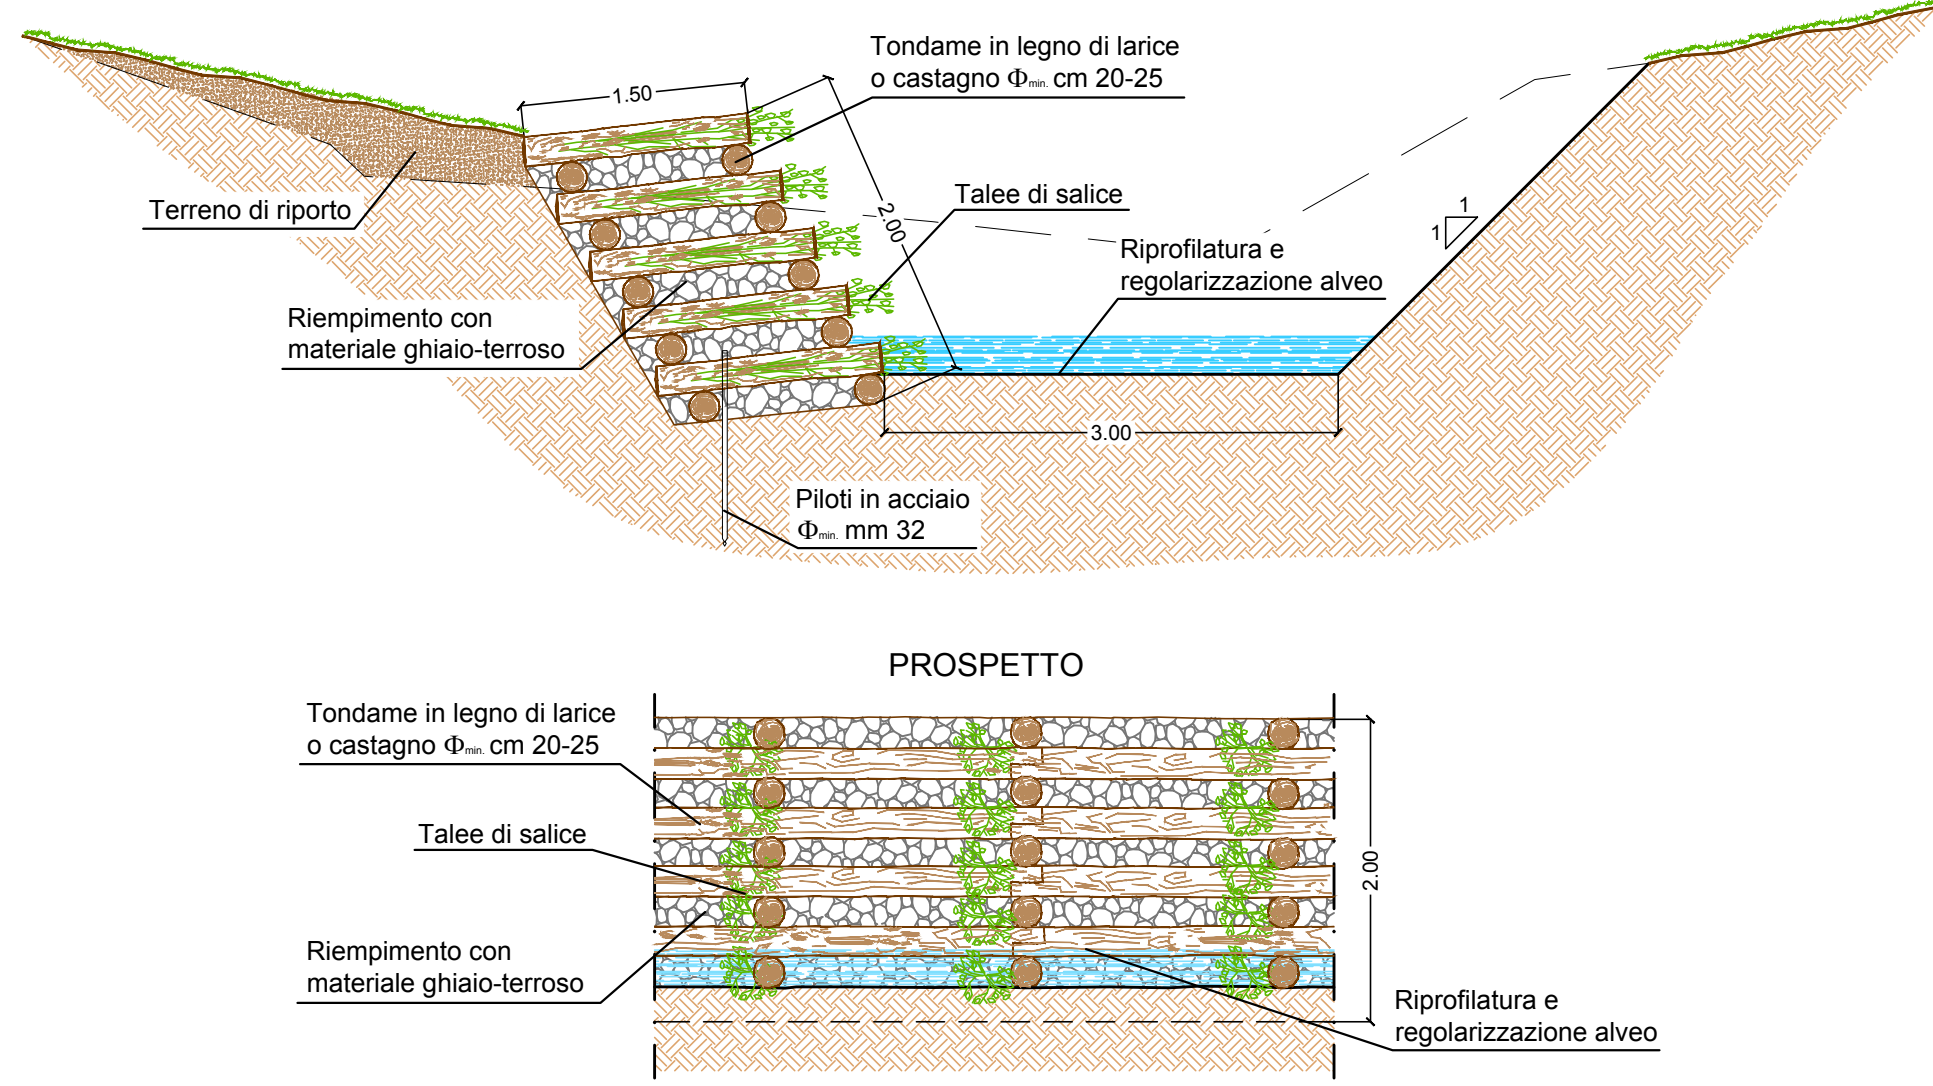

PROSPETTO

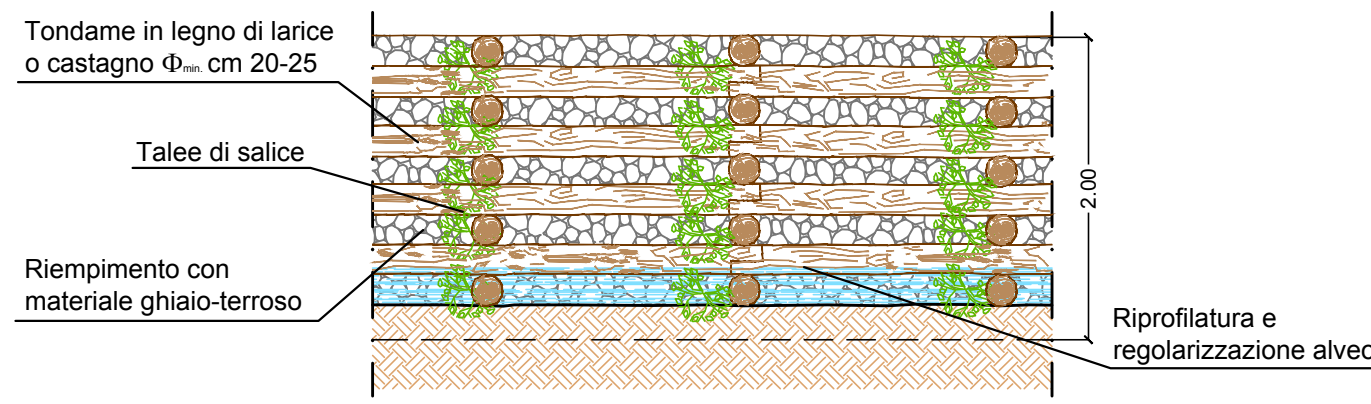

SEZIONE IN CORRISPONDENZA TORNATE PISTA D'ACCESSO - Scala 1:50

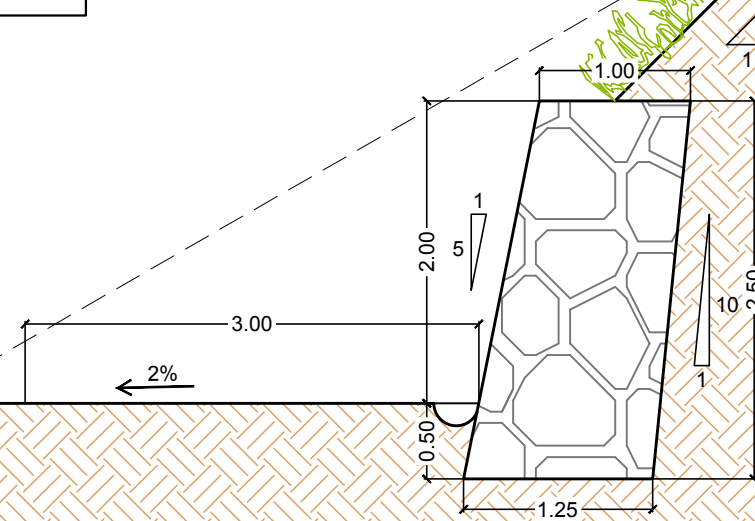

SEZIONE TIPO INTERVENTO PISTA D'ACCESSO - Scala 1:50

