PLANIMETRIA DI PROGETTO
Scala 1:200

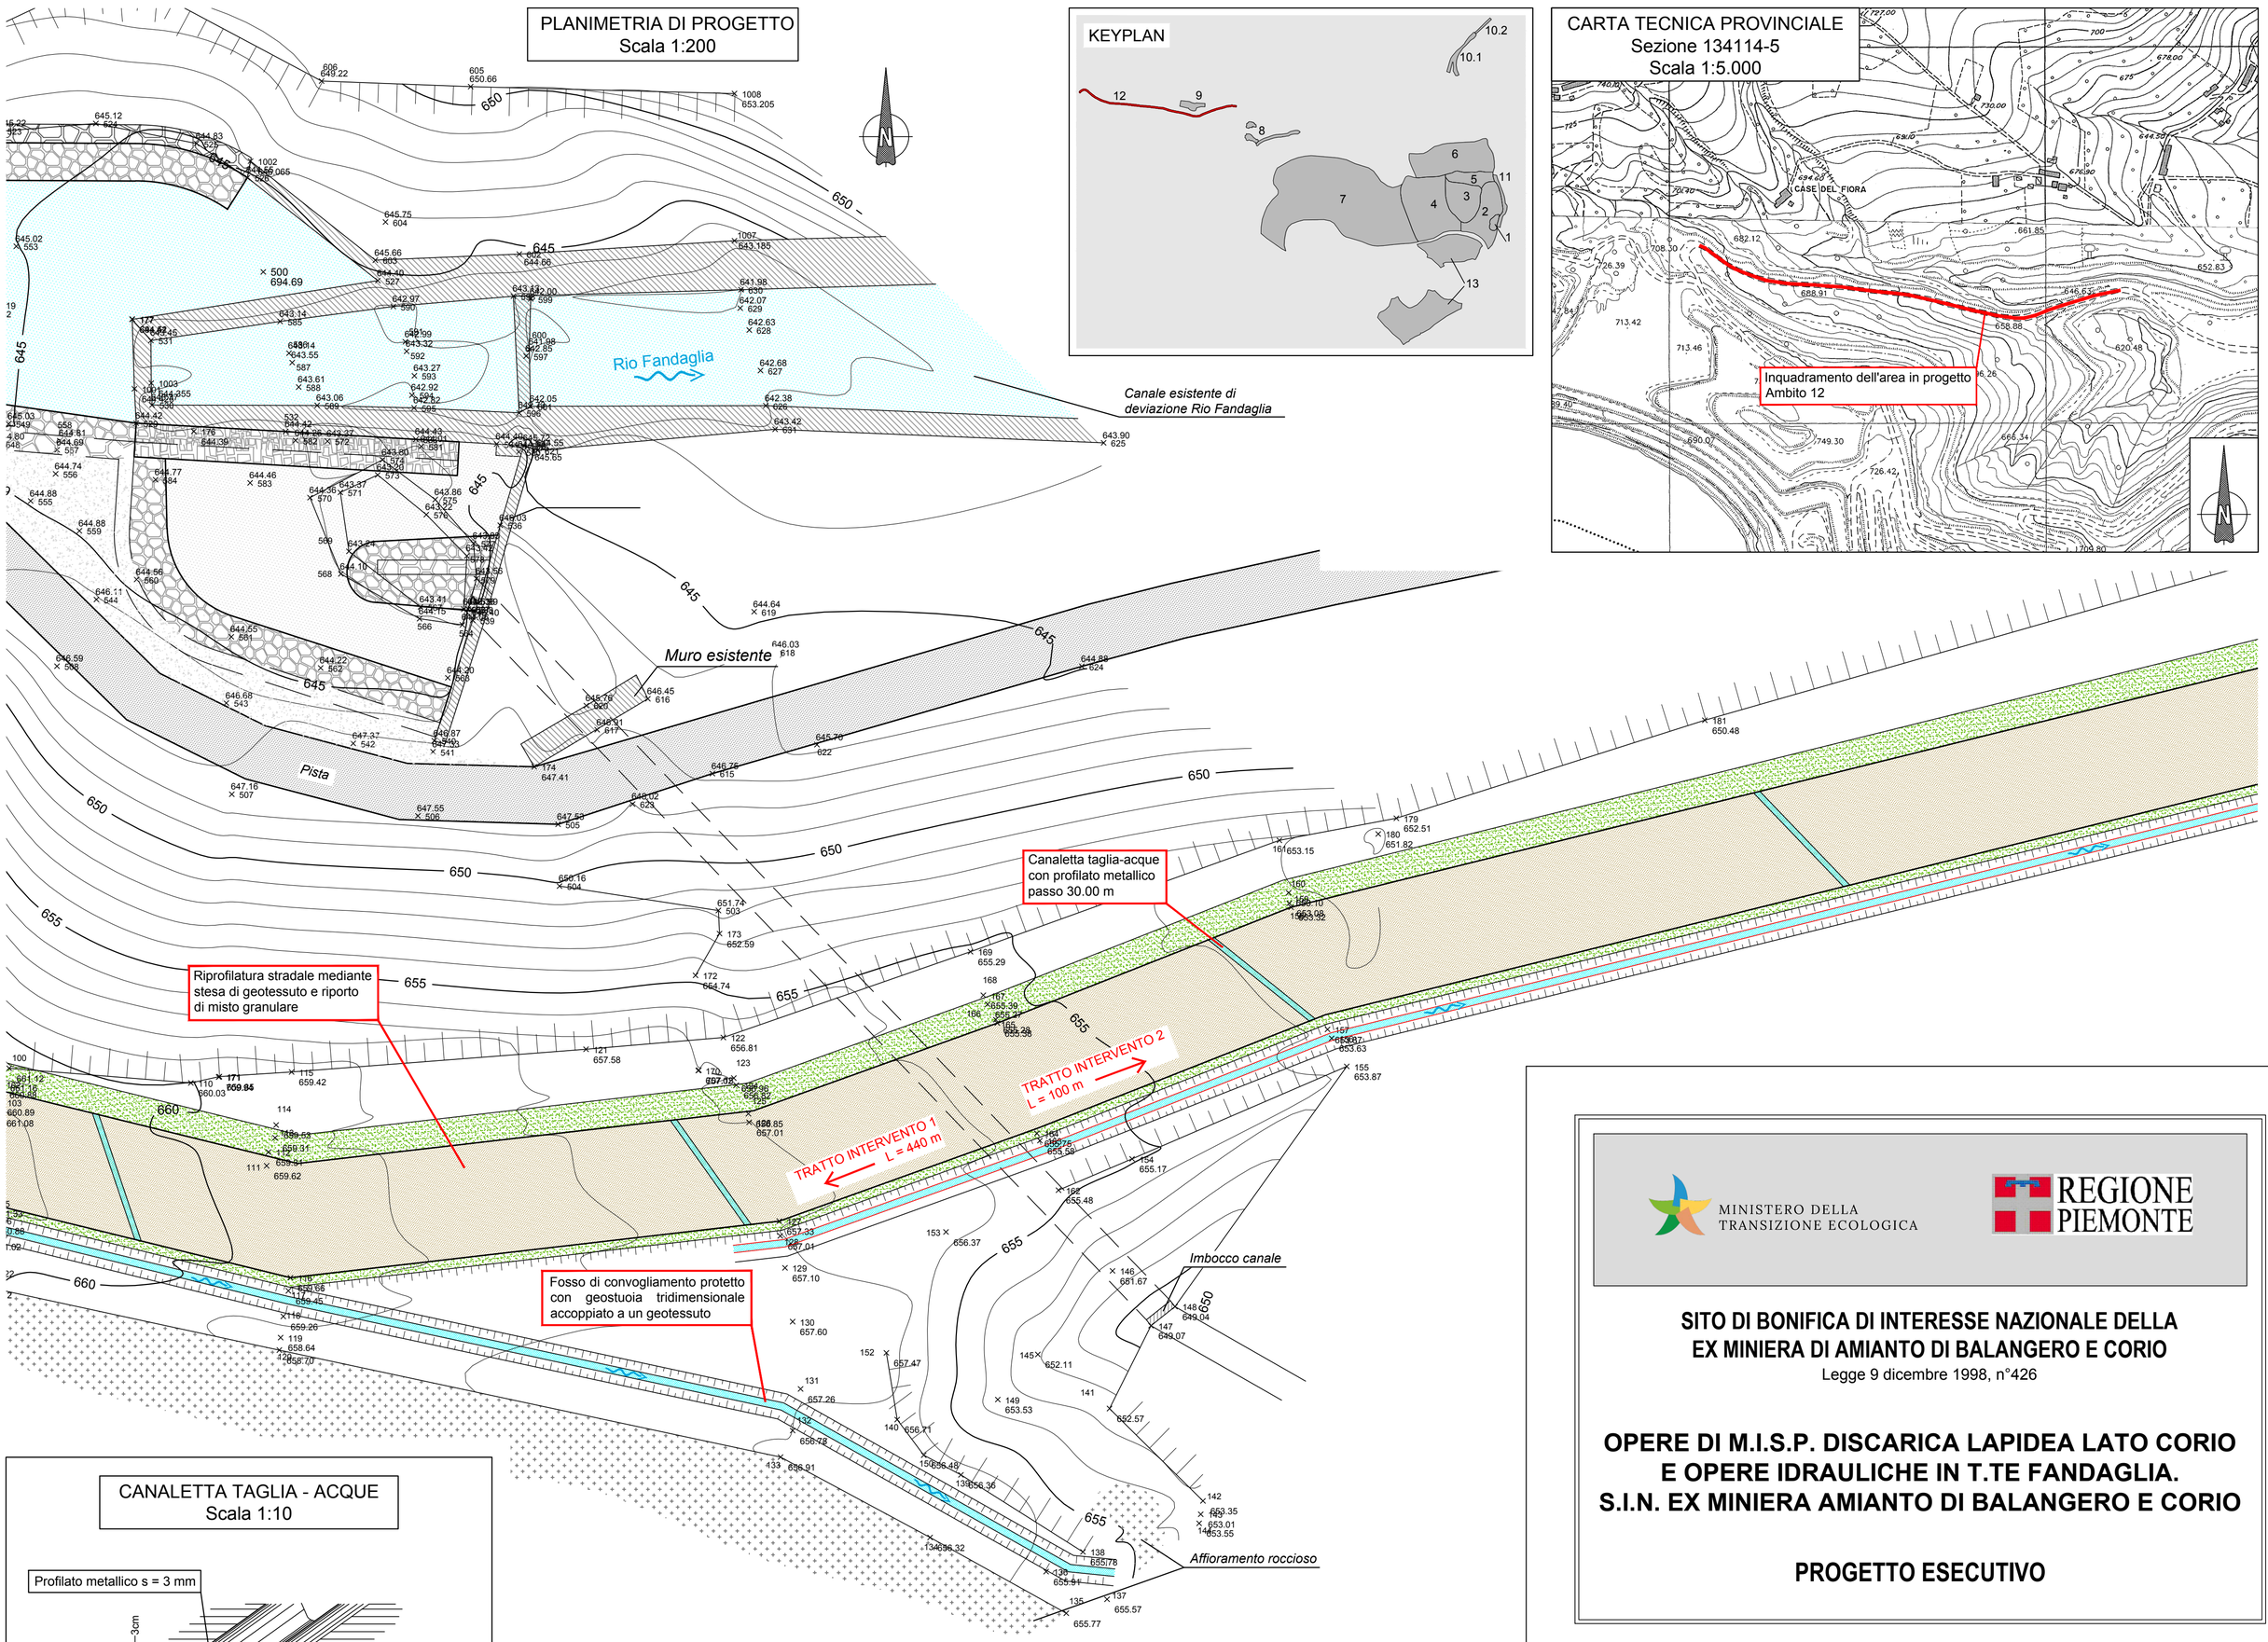

KEYPLAN

CARTA TECNICA PROVINCIALE
Sezione 134114-5
Scala 1:5.000

CANALETTA TAGLIA - ACQUE
Scala 1:10

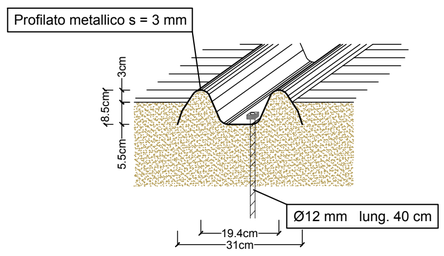

GEOTESSUTO TRIDIMENSIONALE
Scala 1:20

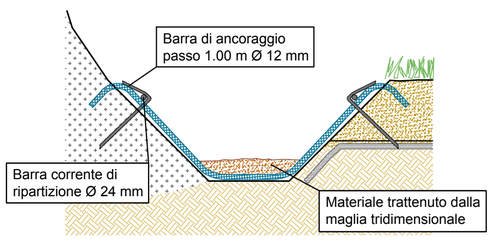

SEZIONE TIPOLOGICA
Scala 1:50

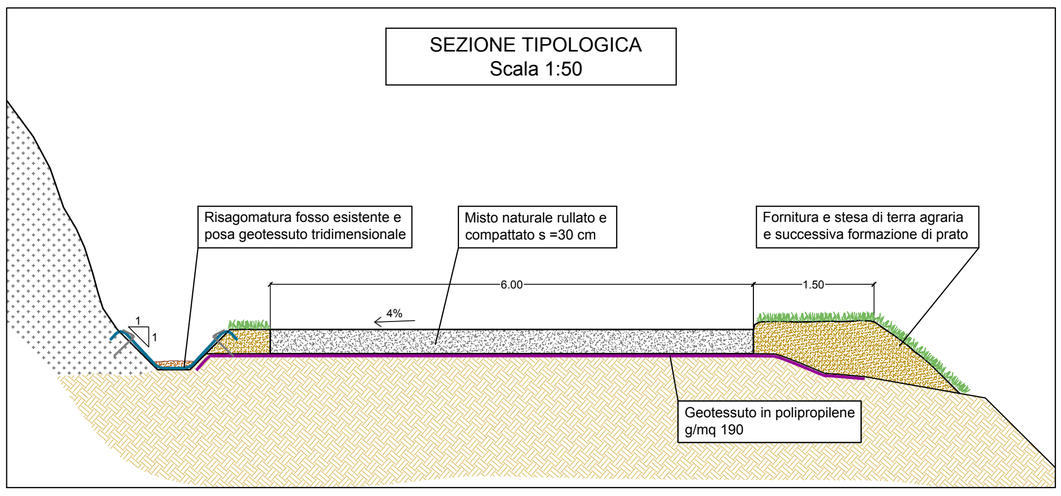

MINISTERO DELLA TRANSIZIONE ECOLOGICA

REGIONE PIEMONTE

SITO DI BONIFICA DI INTERESSE NAZIONALE DELLA EX MINIERA DI AMIANTO DI BALANGERO E CORIO
Legge 9 dicembre 1998, n°426

OPERE DI M.I.S.P. DISCARICA LAPIDEA LATO CORIO E OPERE IDRAULICHE IN T.TE FANDAGLIA. S.I.N. EX MINIERA AMIANTO DI BALANGERO E CORIO

PROGETTO ESECUTIVO

Tavola	Titolo
B12	AMBITO DI INTERVENTO 12 - Sistema di drenaggio acque stradali **SEZIONI E PARTICOLARI COSTRUTTIVI**

C.U.P.	Data 10/2021	Scala varie

Revisione	Descrizione	Data	Redatto
00	Emissione	10/2021	Dott. V.Volgarino

Committente:

R.S.A. S.r.l. -Via Cave 24 - 10070 Balangero (To)
Società a capitale pubblico per il risanamento e lo sviluppo ambientale dell'ex miniera di amianto di Balangero e Corio
Tel.: 0123.34.74.52 Fax: 0123.34.74.15
http://www.rsa-srl.it e.mail: *rsa@rsa-srl.it*

Progettisti incaricati:

GEO engineering S.r.l.
Corso Unione Sovietica 560 - 10135 Torino
Tel.: 011.39.13.194 Fax: 011.34.70.903
http://www.geoeng.it
e.mail: *info@geoengineering.torino.it*

Geol. Edoardo RABAJOLI
GEO engineering S.r.l.
Iscritto all'Ordine Regionale dei Geologi del Piemonte Sez. A - n° 80

Ing. Massimo TUBERGA
GEO engineering S.r.l.
DIRETTORE TECNICO
Iscritto all'Ordine degli Ingegneri della Provincia di Torino n° 5452