Dettaglio banca intermedia

scala 1:20

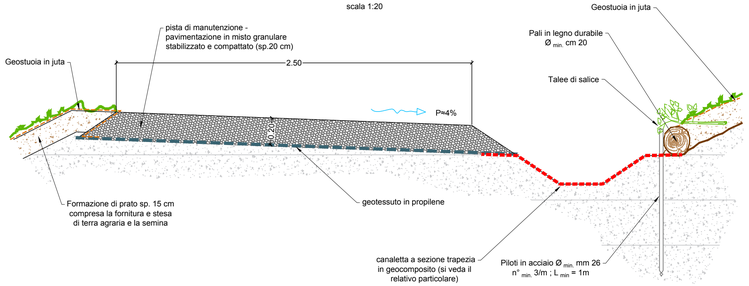

VERSANTE LATO SUD - sezione perpendicolare all'andamento attuale delle curve di livello nell'area prevista per la realizzazione del rilevato

scala 1:200

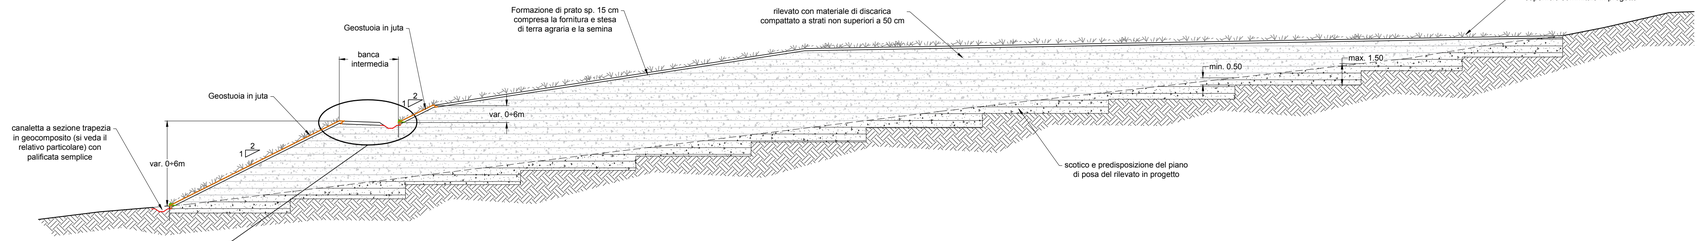

VERSANTE LATO SUD - sezione parallela all'andamento attuale delle curve di livello nell'area prevista per la realizzazione del rilevato

scala 1:200

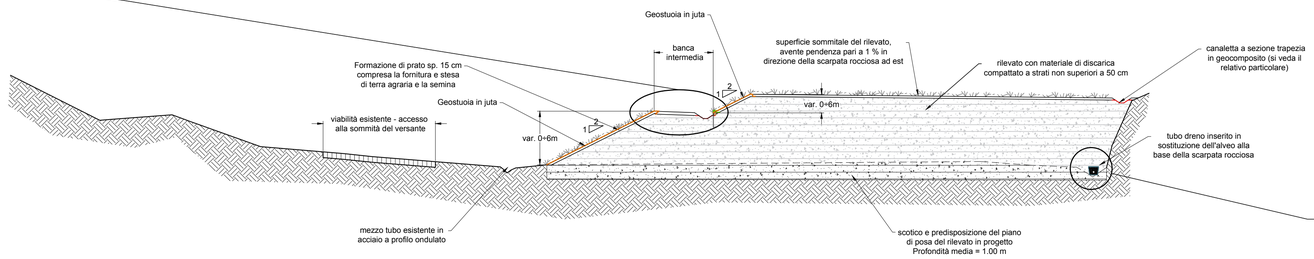

Dettaglio posa tubazione drenante

scala 1:20

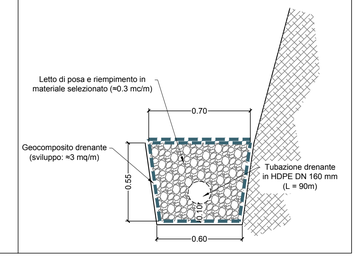

Particolare canaletta a sezione trapezia in geocomposito

scala 1:20

canaletta a sezione trapezia in geocomposito, costituito dall'accoppiamento di:

- geostuoia in polipropilene sul lato superiore
- geotessile nontessuto intermedio in polipropilene
- pellicola poliolefinica impermeabile sul lato inferiore

ancorato al terreno con forchette in acciaio Ø 10, L = 0.50 m, passo 1.00 m

VERSANTE LATO NORD - sezione tipologica parallela alla massima pendenza del versante risagomato come da progetto

scala 1:200

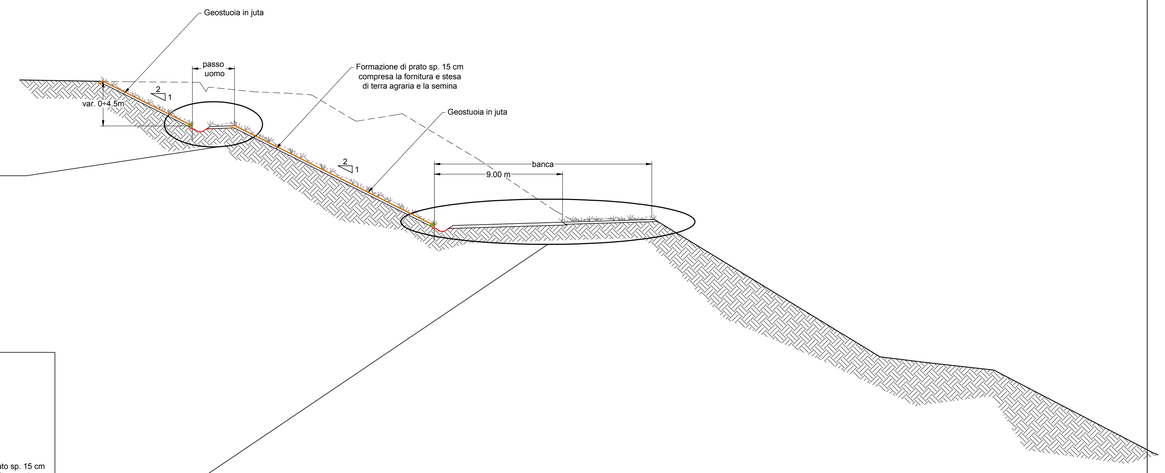

Dettaglio passo uomo

scala 1:20

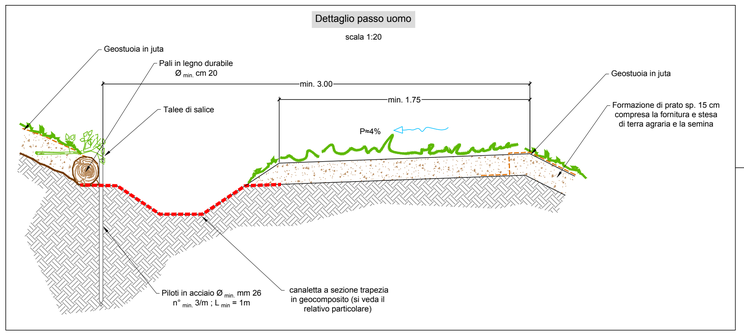

Dettaglio banca

scala 1:20

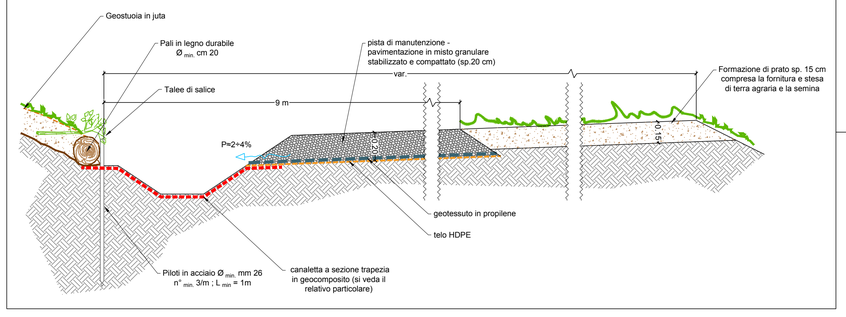

MINISTERO DELLA TRANSIZIONE ECOLOGICA

REGIONE PIEMONTE

SITO DI BONIFICA DI INTERESSE NAZIONALE DELLA EX MINIERA DI AMIANTO DI BALANGERO E CORIO

Legge 9 dicembre 1998, n°426

OPERE DI M.I.S.P. DISCARICA LAPIDEA LATO CORIO E OPERE IDRAULICHE IN T.TE FANDAGLIA. S.I.N. EX MINIERA AMIANTO DI BALANGERO E CORIO

PROGETTO ESECUTIVO

Tavola	*Titolo*
B13e	AMBITO DI INTERVENTO 13 - Sistemazione gradoni sommitali in accumulo Est **PARTICOLARI COSTRUTTIVI**

C.U.P.	*Data* 10/2021	*Scala* 1:200; 1:20

Revisione	*Descrizione*	*Data*	*Redatto*
00	Emissione	10/2021	Dott. V.Volgarino

Committente:

R.S.A. S.r.l. -Via Cave 24 - 10070 Balangero (To)
Società a capitale pubblico per il risanamento e lo sviluppo ambientale dell'ex miniera di amianto di Balangero e Corio
Tel.: 0123.34.74.52 Fax: 0123.34.74.15
http://www.rsa-srl.it e.mail: *rsa@rsa-srl.it*

Progettisti incaricati:

GEO engineering S.r.l.
Corso Unione Sovietica 560 - 10135 Torino
Tel.: 011.39.13.194 Fax: 011.34.70.903
http://www.geoeng.it
e.mail: *info@geoengineering.torino.it*

Geol. Edoardo RABAJOLI
GEO engineering S.r.l.
Iscritto all'Ordine Regionale dei Geologi del Piemonte
Sez. A - n° 80

Ing. Massimo TUBERGA
GEO engineering S.r.l.
DIRETTORE TECNICO
Iscritto all'Ordine degli Ingegneri della Provincia di Torino n° 5452