






PROSPETTO FRONTALE

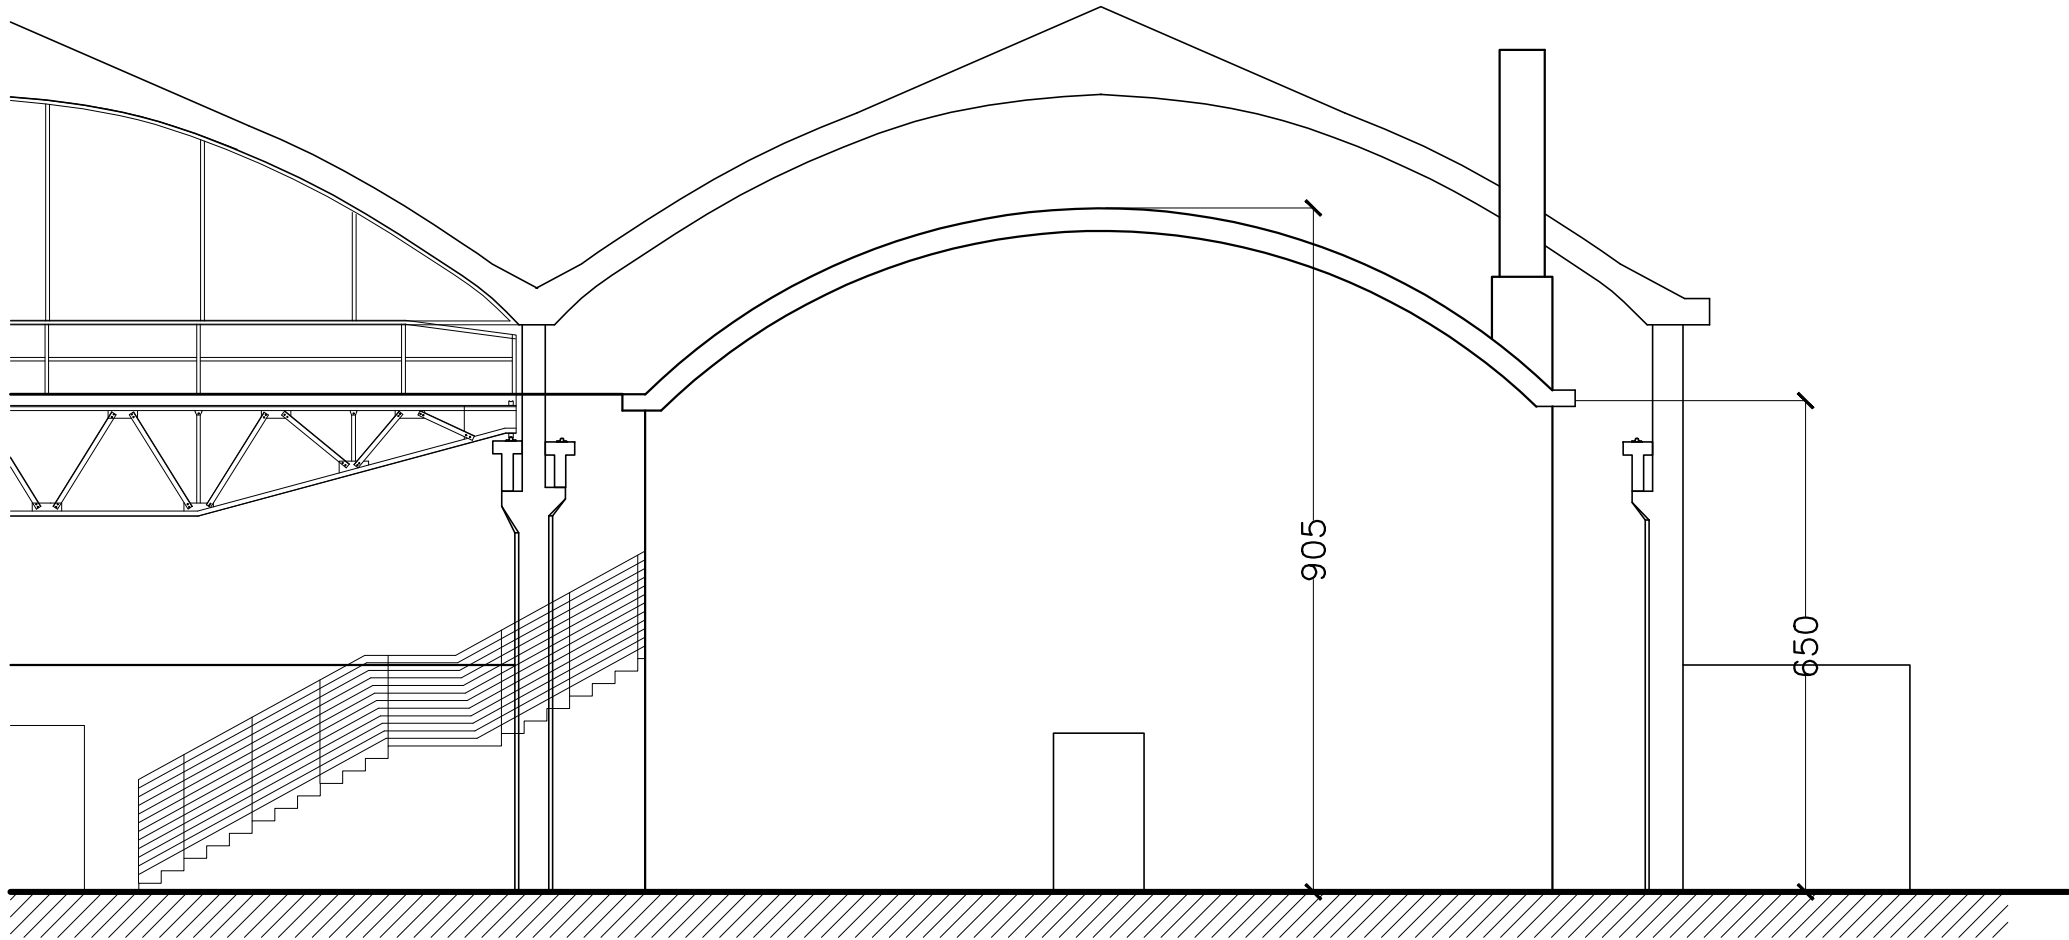

PROSPETTO LATERALE

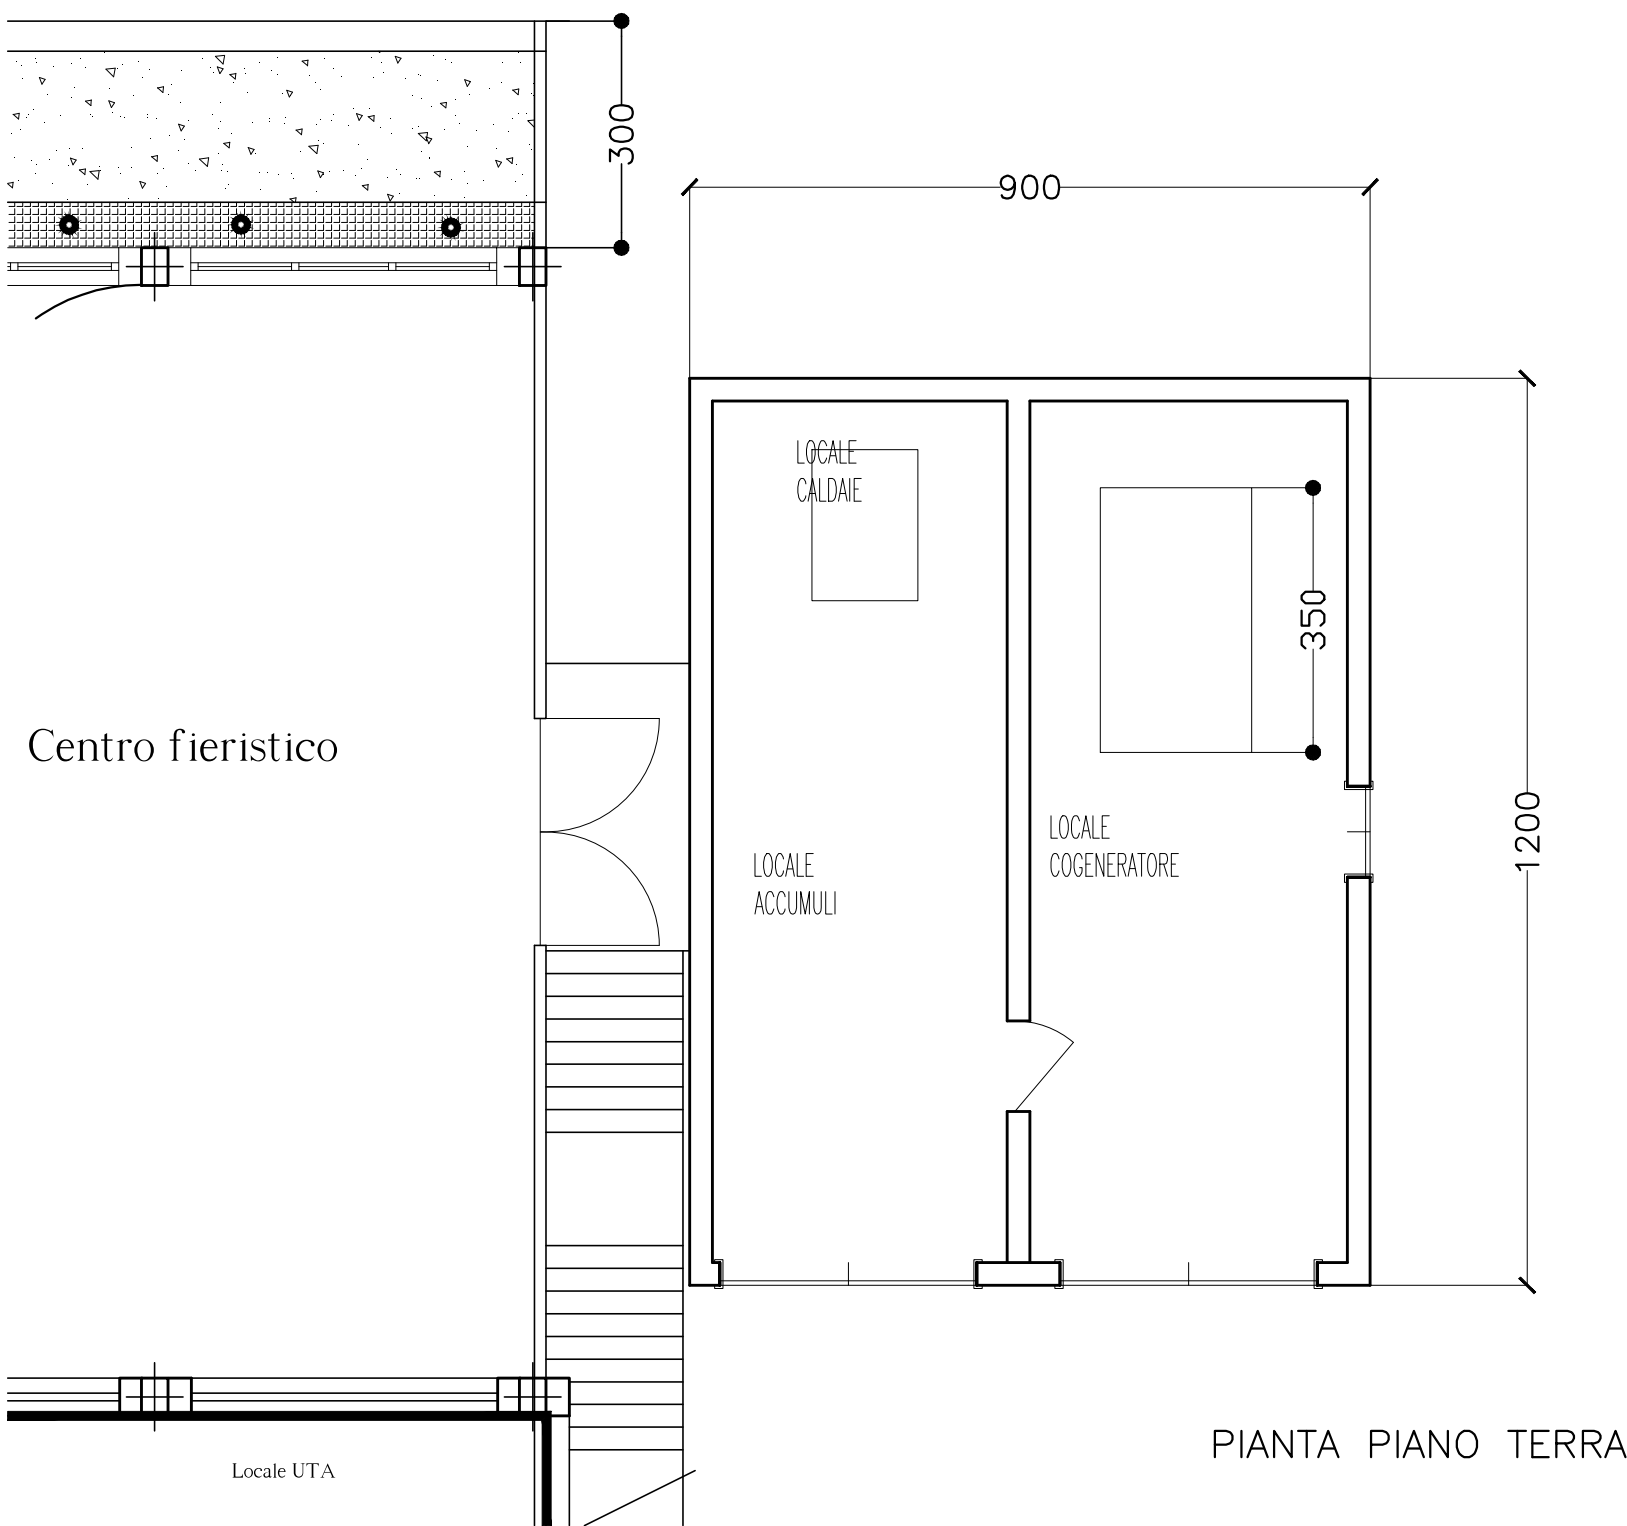

PIANTA PIANO TERRA

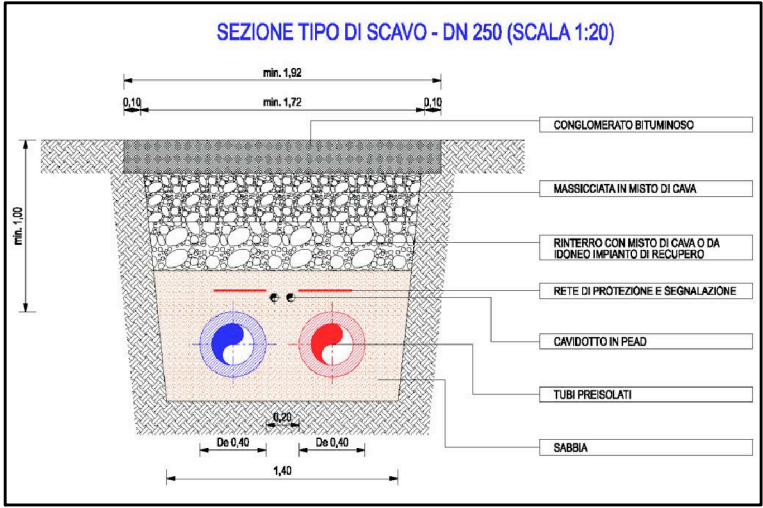

N.B. Il presente schema di ezione della rete di TLR è riportato puramente a titolo esemplificativo e non esaustivo

INTERVENTI DI RIQUALIFICAZIONE ENERGETICA PER LE STRUTTURE DI PROPRIETA' DELL'AMMINISTRAZIONE COMUNALE


PR01

EDIFICIO: POLO FIERISTICO - Viale dei Campionissimi

INTERVENTO: RETE TLR

OGGETTO: ELABORATO GRAFICO



				COMUNE DI NOVI LIGURE	
					
				SIGLA - TAG	
				A226.PR01.03-15.EG.02	
CENTRALE TERMICA e SCHEMA RETE				26/05/2017	
REV	DESCRIZIONE - DESCRIPTION	EMESSO - ISSUED	APPROV - APPR'D	DATA - DATE	
				I	1/1

Sede Legale Ufficio Tecnico  
Via Altiero Spinelli - Novi Ligure (AL)  
Tel 0143.74.69.27 - Fax 0143.32.40.69

Unità Amministrativa  
C.so Italia, 48- Novi Ligure (AL)  
Tel 0143.33.09.50 - Fax 0143.31.45.19

Registro Imprese: AL 217561  
Capitale Sociale: € 50.000,00 i.v.  
Codice Fiscale e partita IVA: 01996810063

Società soggetta all'attività di direzione e coordinamento - ex art.2497 bis C.C. - di Acos S.p.A. con sede in Novi Ligure - C.so Italia, 49  
Iscritta nel registro delle Imprese di Alessandria al N°177353