


area d'intervento scala 1:500

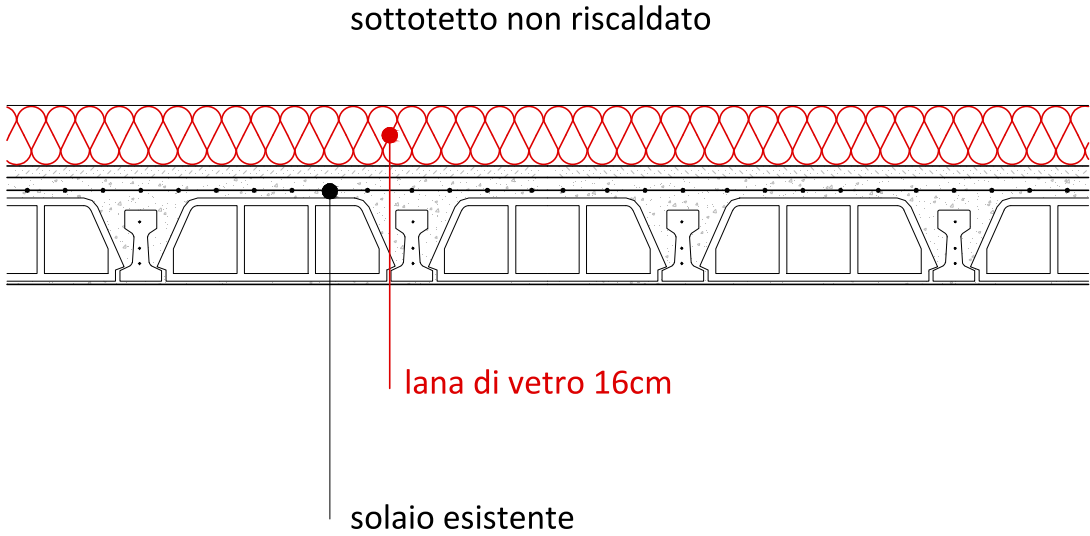

dettaglio coibentazione scala 1:20

INTERVENTI DI RIQUALIFICAZIONE ENERGETICA PER LE STRUTTURE DI  
PROPRIETA' DELL'AMMINISTRAZIONE COMUNALE

PU04


EDIFICIO: SCUOLA ZUCCA, Via Verdi

INTERVENTO: RIQUALIFICAZIONE ENERGETICA  
COIBENTAZIONE SOTTOTETTO

OGGETTO: ELABORATO GRAFICO

**archinovi**  
studio di architettura  
cristiano laguzzi architetto  
+39 349.6042474 - c.laguzzi@awn.it  
via roma 68, 15067 novi ligure - I/F +39 0143.745887

**G-ENERGY**  
Consulenza e Servizi per l'Energia  
Via G. Garibaldi, 81/16B - 15067 Novi Ligure (AL)  
amministrazione@g-energy.it www.g-energy.it

					COMUNE DI NOVI LIGURE	
						
					SIGLA - TAG	
					A226.PU04.03-15.EG.01	
					LINGUA - LANG	PAGINA - SHEET
REV	DESCRIZIONE - DESCRIPTION	EMESSO - ISSUED	APPROV - APPR'D	DATA - DATE	I	2/2

Sede Legale Ufficio Tecnico  
Via Altiero Spinelli - Novi Ligure (AL)  
Tel 0143.74.69.27 - Fax 0143.32.40.69

Unità Amministrativa  
C.so Italia, 49- Novi Ligure (AL)  
Tel 0143.33.09.50 - Fax 0143.31.45.19

Registro Imprese: AL 217561  
Capitale Sociale : € 90.000,00 i.v.  
Codice Fiscale e partita IVA: 01996810063