





mappa catastale scala 1: 20000

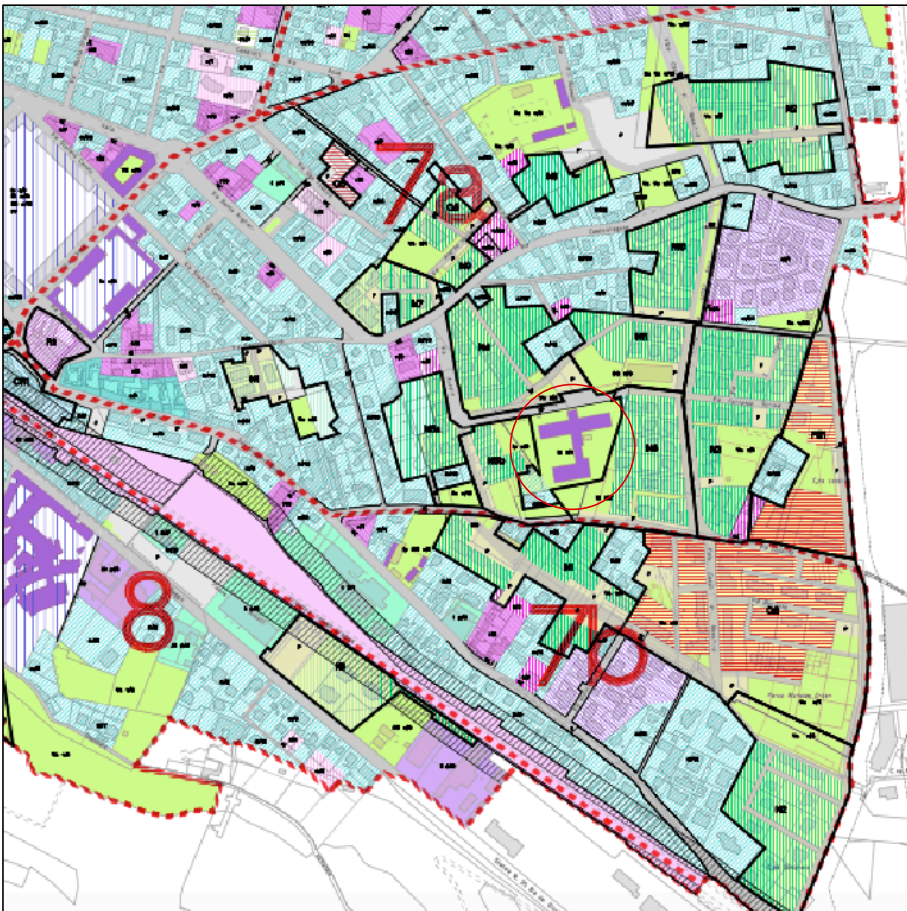

estratto del PRG



fotografia aerea

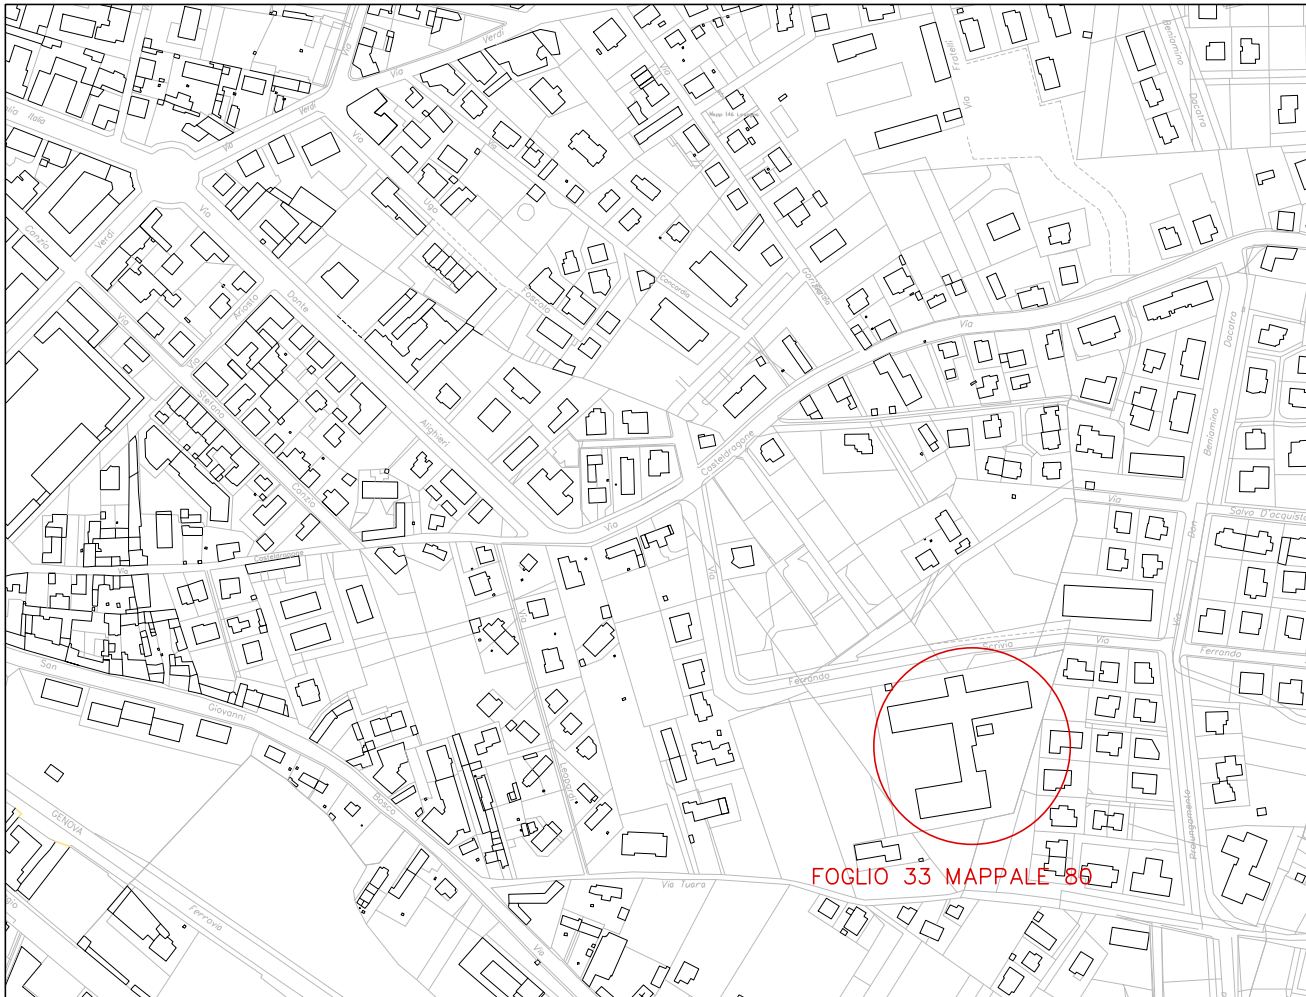

mappa catastale scala 1: 5000

INTERVENTI DI RIQUALIFICAZIONE ENERGETICA PER LE STRUTTURE DI PROPRIETA' DELL'AMMINISTRAZIONE COMUNALE

PU05


EDIFICIO: SCUOLA BOCCARDO, Via Aurelio Ferrando

INTERVENTO: RIQUALIFICAZIONE ENERGETICA
COIBENTAZIONE SOTTOTETTO

OGGETTO: ELABORATO GRAFICO

**archinovi**
studio di architettura
cristiano laguzzi architetto
+39 349.6042474 - c.laguzzi@awn.it
via roma 68, 15067 novi ligure - tff +39 0143.745887

G-ENERGY
Consulenza e Servizi per l'Energia
Via G. Garibaldi, 81/16B - 15067 Novi Ligure (AL)
amministrazione@g-energy.it www.g-energy.it

				COMUNE DI NOVI LIGURE	
					
				SIGLA - TAG	
				A226.PU05.03-15.EG.00	
INQUADRAMENTO GENERALE				LINGUA - LANG	PAGINA - SHEET
REV	DESCRIZIONE - DESCRIPTION	EMESSO - ISSUED	APPROV - APPR'D	DATA - DATE	I 1/2

Sede Legale Ufficio Tecnico
Via Altiero Spinelli - Novi Ligure (AL)
Tel 0143.74.69.27 - Fax 0143.32.40.69

Unità Amministrativa
C.so Italia, 49- Novi Ligure (AL)
Tel 0143.33.09.50 - Fax 0143.31.45.19

Registro Imprese: AL 217561
Capitale Sociale : € 90.000,00 i.v.
Codice Fiscale e partita IVA: 01996810063