


area d'intervento scala 1:500

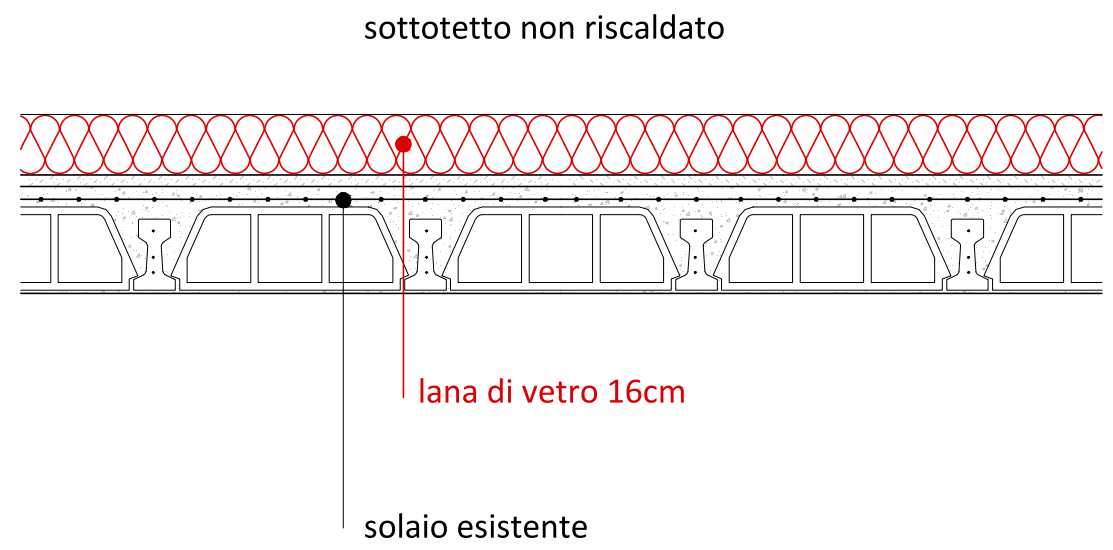

dettaglio coibentazione scala 1:20

INTERVENTI DI RIQUALIFICAZIONE ENERGETICA PER LE STRUTTURE DI PROPRIETA' DELL'AMMINISTRAZIONE COMUNALE

PU05

EDIFICIO: SCUOLA BOCCARDO, Via Aurelio Ferrando


INTERVENTO: RIQUALIFICAZIONE ENERGETICA  
COIBENTAZIONE SOTTOTETTO

OGGETTO: ELABORATO GRAFICO



**archinovi**  
studio di architettura  
cristiano laguzzi architetto  
+39 349 6042474 - c.laguzzi@awni.it  
via roma 68, 15067 novi ligure - I/F +39 0143.745887

**G-ENERGY**  
Consulenza e Servizi per l'Energia  
Via G. Garibaldi, 81/16B - 15067 Novi Ligure (AL)  
amministrazione@g-energy.it www.g-energy.it

					COMUNE DI NOVI LIGURE	
						
					SIGLA - TAG	
					A226.PU05.03-15.EG.00	
					LINGUA - LANG	PAGINA - SHEET
REV	DESCRIZIONE - DESCRIPTION	EMESSO - ISSUED	APPROV - APPR'D	DATA - DATE	I	2/2