





mappa catastale scala 1: 20000

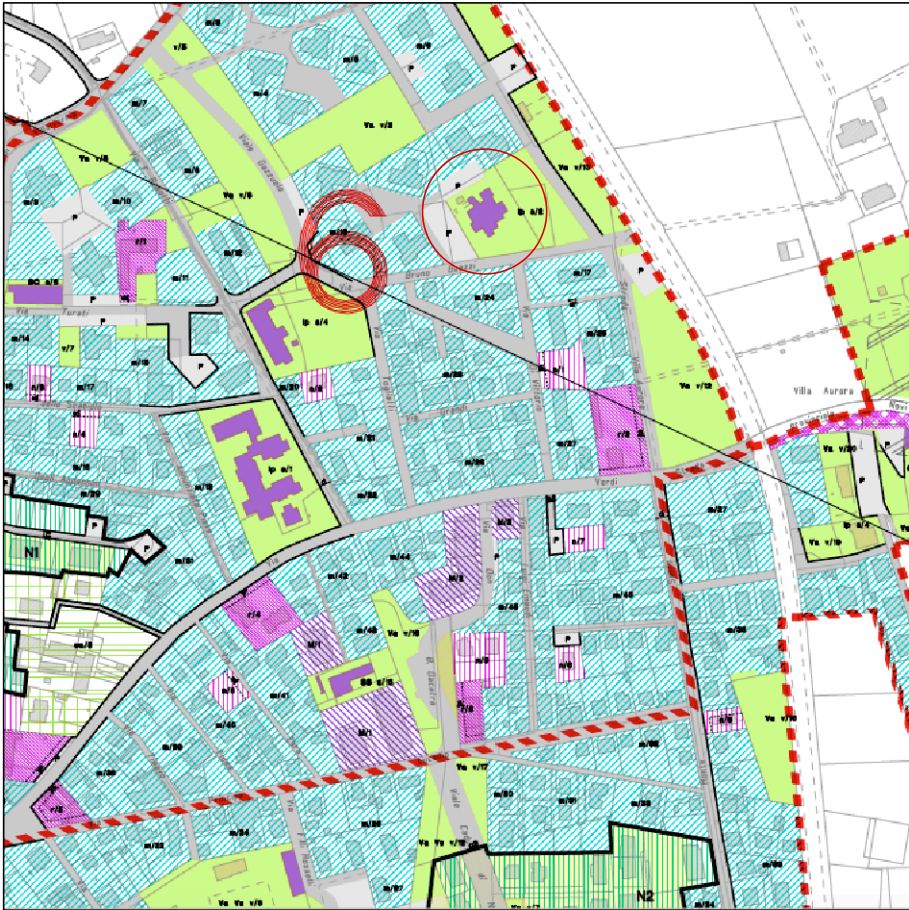

estratto del PRG



fotografia aerea

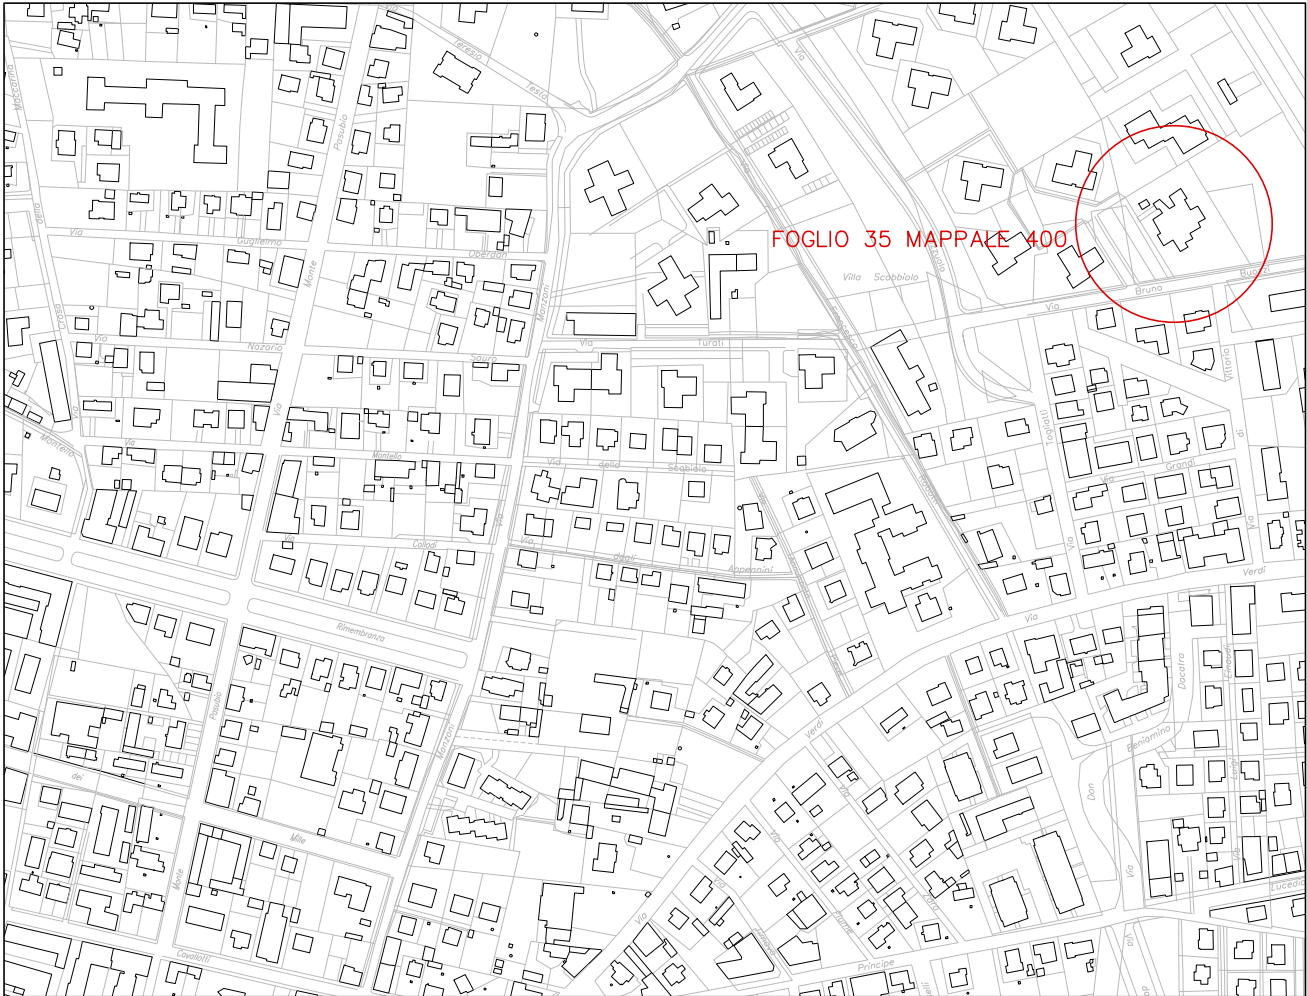

mappa catastale scala 1: 5000


INTERVENTI DI RIQUALIFICAZIONE ENERGETICA PER LE STRUTTURE DI PROPRIETA' DELL'AMMINISTRAZIONE COMUNALE

EDIFICIO: SCUOLA MATERNA BUOZZI, Via Bruno Buozzi
INTERVENTO: RIQUALIFICAZIONE CENTRALE TERMICA
OGGETTO: ELABORATO GRAFICO



archinovi
studio di architettura
cristiano laguzzi architetto
+39 349.6042474 - c.laguzzi@awn.it
via roma 68, 15067 novi ligure - I/F +39 0143.745887

G-ENERGY
Consulenza e Servizi per l'Energia
Via G. Garibaldi, 81/16B - 15067 Novi Ligure (AL)
amministrazione@g-energy.it www.g-energy.it

| | | | | | |
|------------------------|---------------------------|-----------------|-----------------|---|----------------|
| | | | | COMUNE DI NOVI LIGURE | |
| | | | |  | |
| | | | | SIGLA - TAG | |
| | | | | A226.PU07.03-15.EG.00 | |
| INQUADRAMENTO GENERALE | | | | LINGUA - LANG | PAGINA - SHEET |
| REV | DESCRIZIONE - DESCRIPTION | EMESSO - ISSUED | APPROV - APPR'D | DATA - DATE | I 1/1 |

Sede Legale Ufficio Tecnico
Via Altiero Spinelli - Novi Ligure (AL)
Tel 0143.74.69.27 - Fax 0143.32.40.69

Unità Amministrativa
C.so Italia, 49- Novi Ligure (AL)
Tel 0143.33.09.50 - Fax 0143.31.45.19

Registro Imprese: AL 217561
Capitale Sociale : € 90.000,00 i.v.
Codice Fiscale e partita IVA: 01996810063