
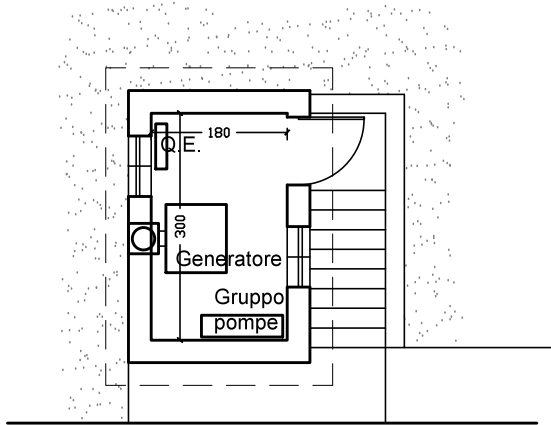


### SCHEMA ESEMPLIFICATIVO DI MONTAGGIO CENTRALE TERMICA

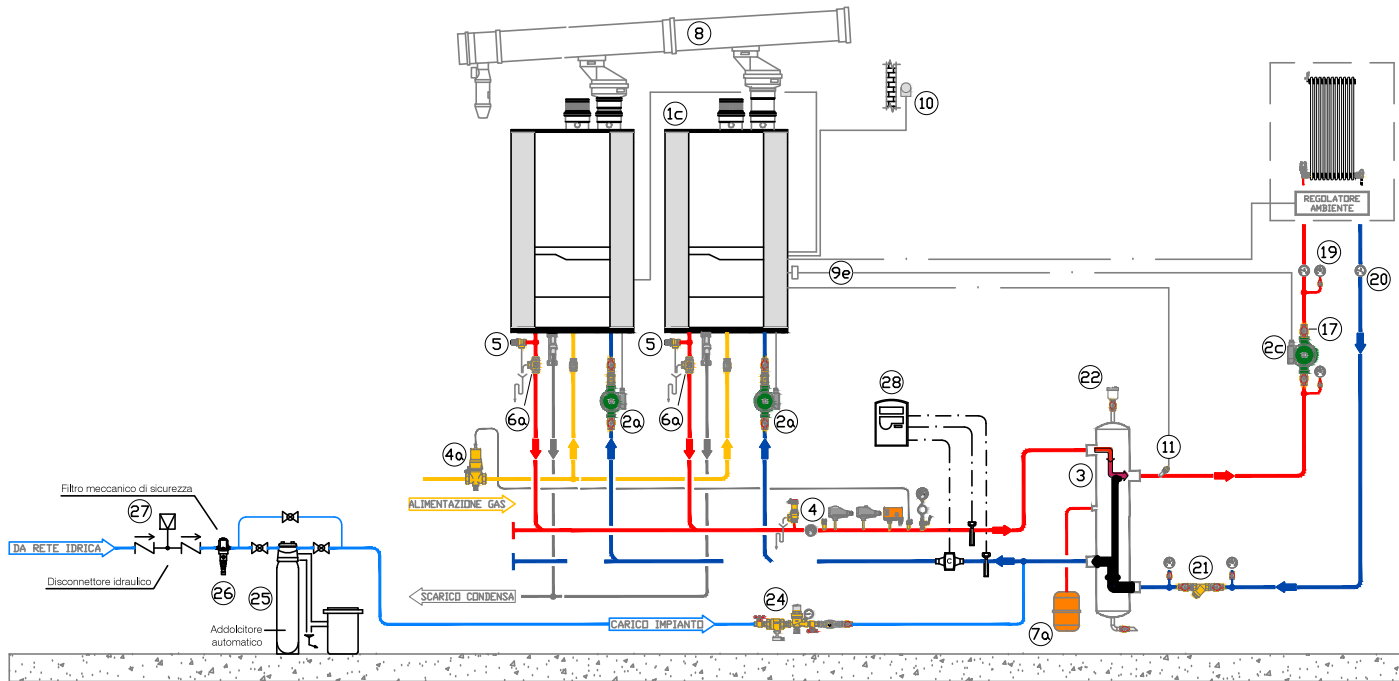

PLANIMETRIA GENERALE CT - scala 1:100

INTERVENTI DI RIQUALIFICAZIONE ENERGETICA PER LE STRUTTURE DI PROPRIETA' DELL'AMMINISTRAZIONE COMUNALE

PU09

EDIFICIO: ASILO PIEVE, Piazza Pieve

## INTERVENTO: RIQUALIFICAZIONE CENTRALE TERMICA


OGGETTO: ELABORATO GRAFICO



# G-ENERGY

*Consulenza e Servizi per l'Energia*  
Via G. Garibaldi, 81/16B - 15067 Novi Ligure (AL)  
amministrazione@g-energy.it [www.g-energy.it](http://www.g-energy.it)

LEGENDA	
1c	Caldaia a condensazione modulare
2a	Circolatore caldaia - a portata variabile
2c	Circolatore circuito secondario
3	Compensatore idraulico
4	Dispositivi INAIL
4a	Valvola Intercettazione Combustibile
5	Valvola di sicurezza
6a	Valvola deviatrice 3 vie - manuale
7a	Vaso di espansione per riscaldamento
8	Collettore scarico fumi
10	Sonda esterna
11	Sonda di temperatura di mandata
17	Valvola di intercettazione
18	Valvola di ritegno
19	Manometro
20	Termometro
21	Filtro impurit�
22	Disaeratore
23	Rubinetto scarico impianto
24	Gruppo di riempimento impianto
25	Addolcitore
26	Filtro meccanico
27	Disconnettore idraulico
28	Misuratore di energia termica

					<div>COMUNE DI NOVI LIGURE</div> <div></div>	
					SIGLA - TAG	
					A226.PU09.03-15.EG.01	
	SCHEMA FUNZIONALE CT			26/05/2017	LINGUA - LANG	PAGINA - SHEET
REV	DESCRIZIONE - DESCRIPTION	EMESSO - ISSUED	APPROV - APPR'D	DATA - DATE	I	1/1

Sede Legale Ufficio Tecnico  
Via Altiero Spinelli - Novi Ligure (AL)  
Tel 0143.74.69.27 - Fax 0143.32.40.69

Unità Amministrativa  
C.so Italia, 49- Novi Ligure (AL)  
Tel 0143.33.09.50 - Fax 0143.31.45.19

Registro Imprese: AL 217561  
Capitale Sociale : € 90.000,00 i.v.  
Codice Fiscale e partita IVA: 01996810063