

LEGENDA

- Pista CROCE oggetto d'intervento
- Pista 90
- Pista 93


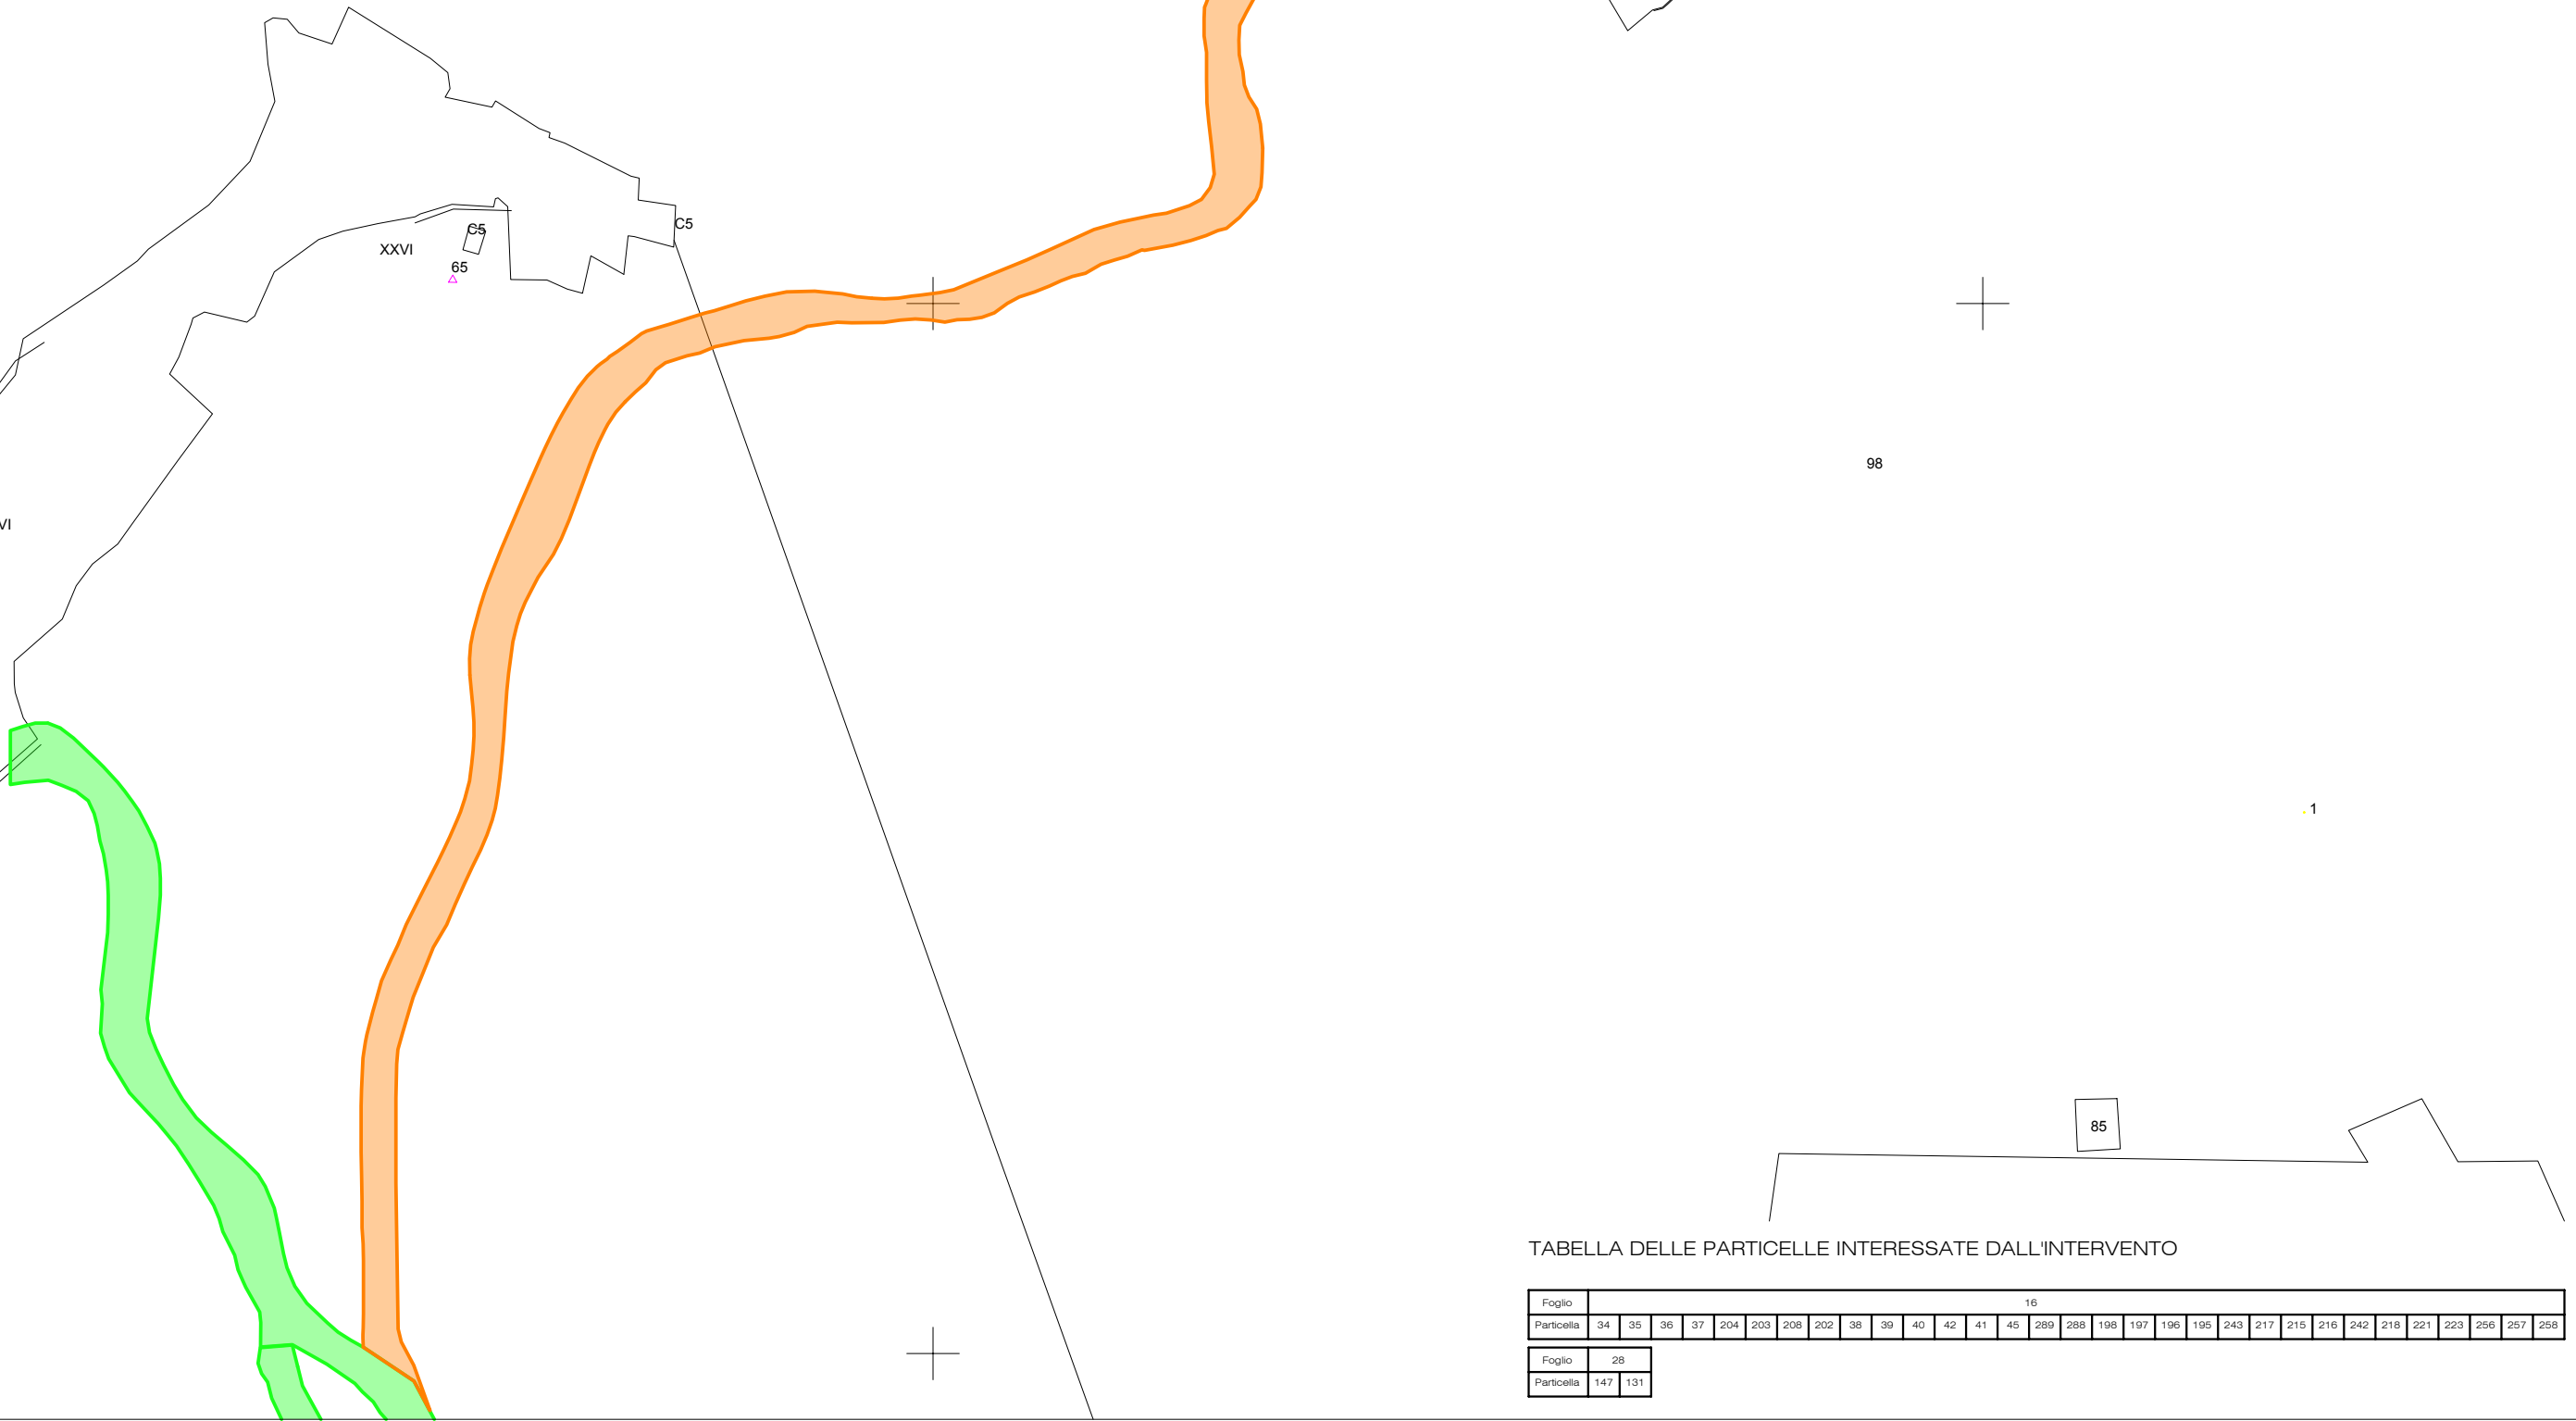


TABELLA DELLE PARTICELLE INTERESSATE DALL'INTERVENTO

Foglio	16																														
Particella	34	35	36	37	204	203	206	202	38	39	40	42	41	45	289	288	198	197	196	195	243	217	215	216	242	218	221	223	256	257	258
Foglio	28																														
Particella	147	131																													

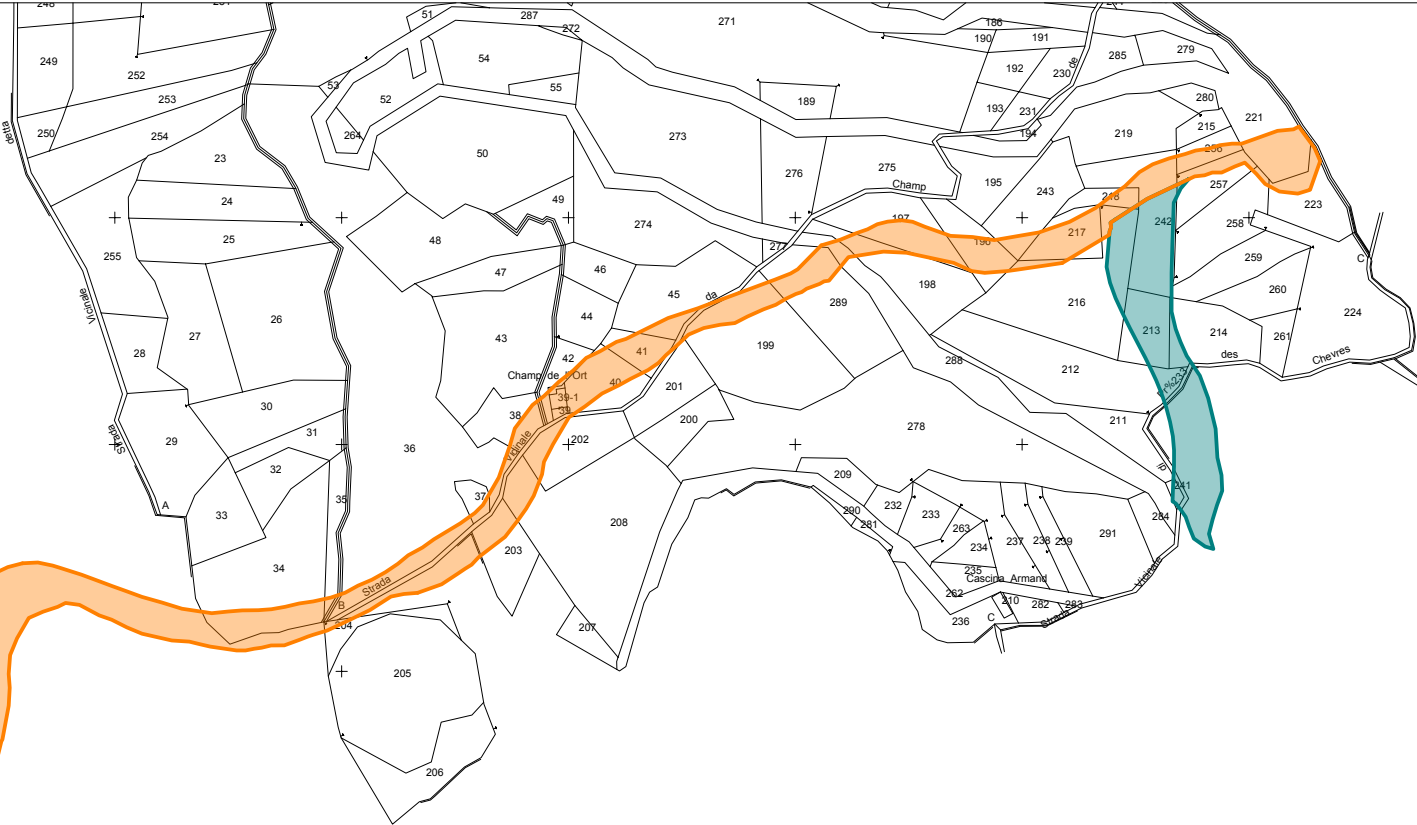

S.C.R. PIEMONTE S.p.A.
Società di Committenza Regione Piemonte
corso Marconi 10 - 10125 Torino
tel +39 011 6548311 - fax +39 011 6694665

DIREZIONE PROGETTI SPECIALI

NOME DELLA PROVINCIA PROVINCIA DI TORINO		NOME DEI COMUNI/ASL COMUNE DI CLAVIERE	
SERVIZIO/LIVELLO PROGETTUALE INTERVENTI EX LEGE 65/2012 - STUDIO DI FATTIBILITA'			
CODICE OPERA 13L65I05B		TITOLO INTERVENTO Completamento dell'impianto di innevamento della pista la Croce sita nel comprensorio di Claviere	
TAVOLA. 03		TITOLO TAVOLA Inquadramento opera e verifica disponibilità aree catastali	
DATA 21/11/2013	SCALA 1:5000	AREA PROGETTUALE -	
CODICE GENERALE ELABORATO 13L65I05B_TAV.03			
NOME FILE 13L65I05B_TAV.03.pdf			
VERSIONE	DATA	DESCRIZIONE	
0	21 NOVEMBRE 2013	Prima redazione	
PROGETTISTI Studio G.A.T. Arch. Alfredo SENATORE Via dei Martiri, 39 - 10042 Nichelino (TO) tel/fax: 011.606.95.81 - P.IVA 08555900011 Iscrizione Ordine Architetti Torino n.6339 email alfredo_senatore@libero.it		TIMBRI - FIRME Responsabile del progetto: Arch. Alfredo Senatore Responsabile dell'elaborato:	
S.C.R. PIEMONTE S.p.A. Responsabile del Procedimento: Arch. Sergio MANTO			

Questo elaborato è di proprietà della Società di Committenza Regione Piemonte S.p.A.. Qualsiasi divulgazione o riproduzione anche parziale, deve essere espressamente autorizzata.

S.C.R. Piemonte S.p.A.