SCR PIEMONTE
SOCIETÀ DI COMMITTENZA

REGIONE PIEMONTE

COMUNE DI SESTRIERE

RIQUALIFICAZIONE DELL'AREA VECCHIA SCIOVIA
NUBE D'ARGENTO - REALIZZAZIONE SOTTOPASSO PER SCIATORI
ALLA SCIOVIA "ORSIERA"
PROGETTO ESECUTIVO

ELABORATO: 2

PLANIMETRIA DEL RILIEVO TOPOGRAFICO
CON SOVRAPPOSIZIONE DEGLI INTERVENTI
scala 1:200

SERVIZIO DI PROGETTAZIONE:
CONSORZIO FORESTALE ALTA VALLE SUSA
Via Pellouxiere n°6 OULX (TO) C.A.P. 10056
Tel 0122 - 831078 Fax 0122 - 831282 E.MAIL cfavs@tin.it
P.Iva 03070280015 - C.F. 86501390016
- AREA BACINI MONTANI -

CODICE DOCUMENTO: area 0 1 3 - anno incarico 2 0 1 1 6 - n.commessa 0 4 0 - revisione 0 2 - n. elaborato 0 2 - n. archivio 1 4 7 4

Motivo revisione : VERIFICA PROGETTO - recepimento osservazioni HY.M. STUDIO

FEB.17	Dott. For. Alberto DOTTA	REDATTO DA:	
DATA			
FEB.17	Dott. For. Alberto DOTTA	Dott. For. Alberto DOTTA	
DATA	PROGETTISTA e RUP	RESPONSABILE DI COMMESSA	

CONSORZIO FORESTALE ALTA VALLE SUSA OULX (Torino)

COMMITTENTE: COMUNE DI SESTRIERE
Via Europa n°1
Tel. 0122 - 750613
Fax 0122 - 76310
E.MAIL comunesestriere@legalmail.it

VISTO IL RESPONSABILE DEL PROCEDIMENTO:
Responsabile del Procedimento
Arch. Chiara SIAZZU

RIPRODUZIONE O CONSEGNA A TERZI SOLO DIETRO SPECIFICA AUTORIZZAZIONE
LICENZA AUTOCAD N° 840400844116

FOTO 1

FOTO 2

coordinate punti tracciamento
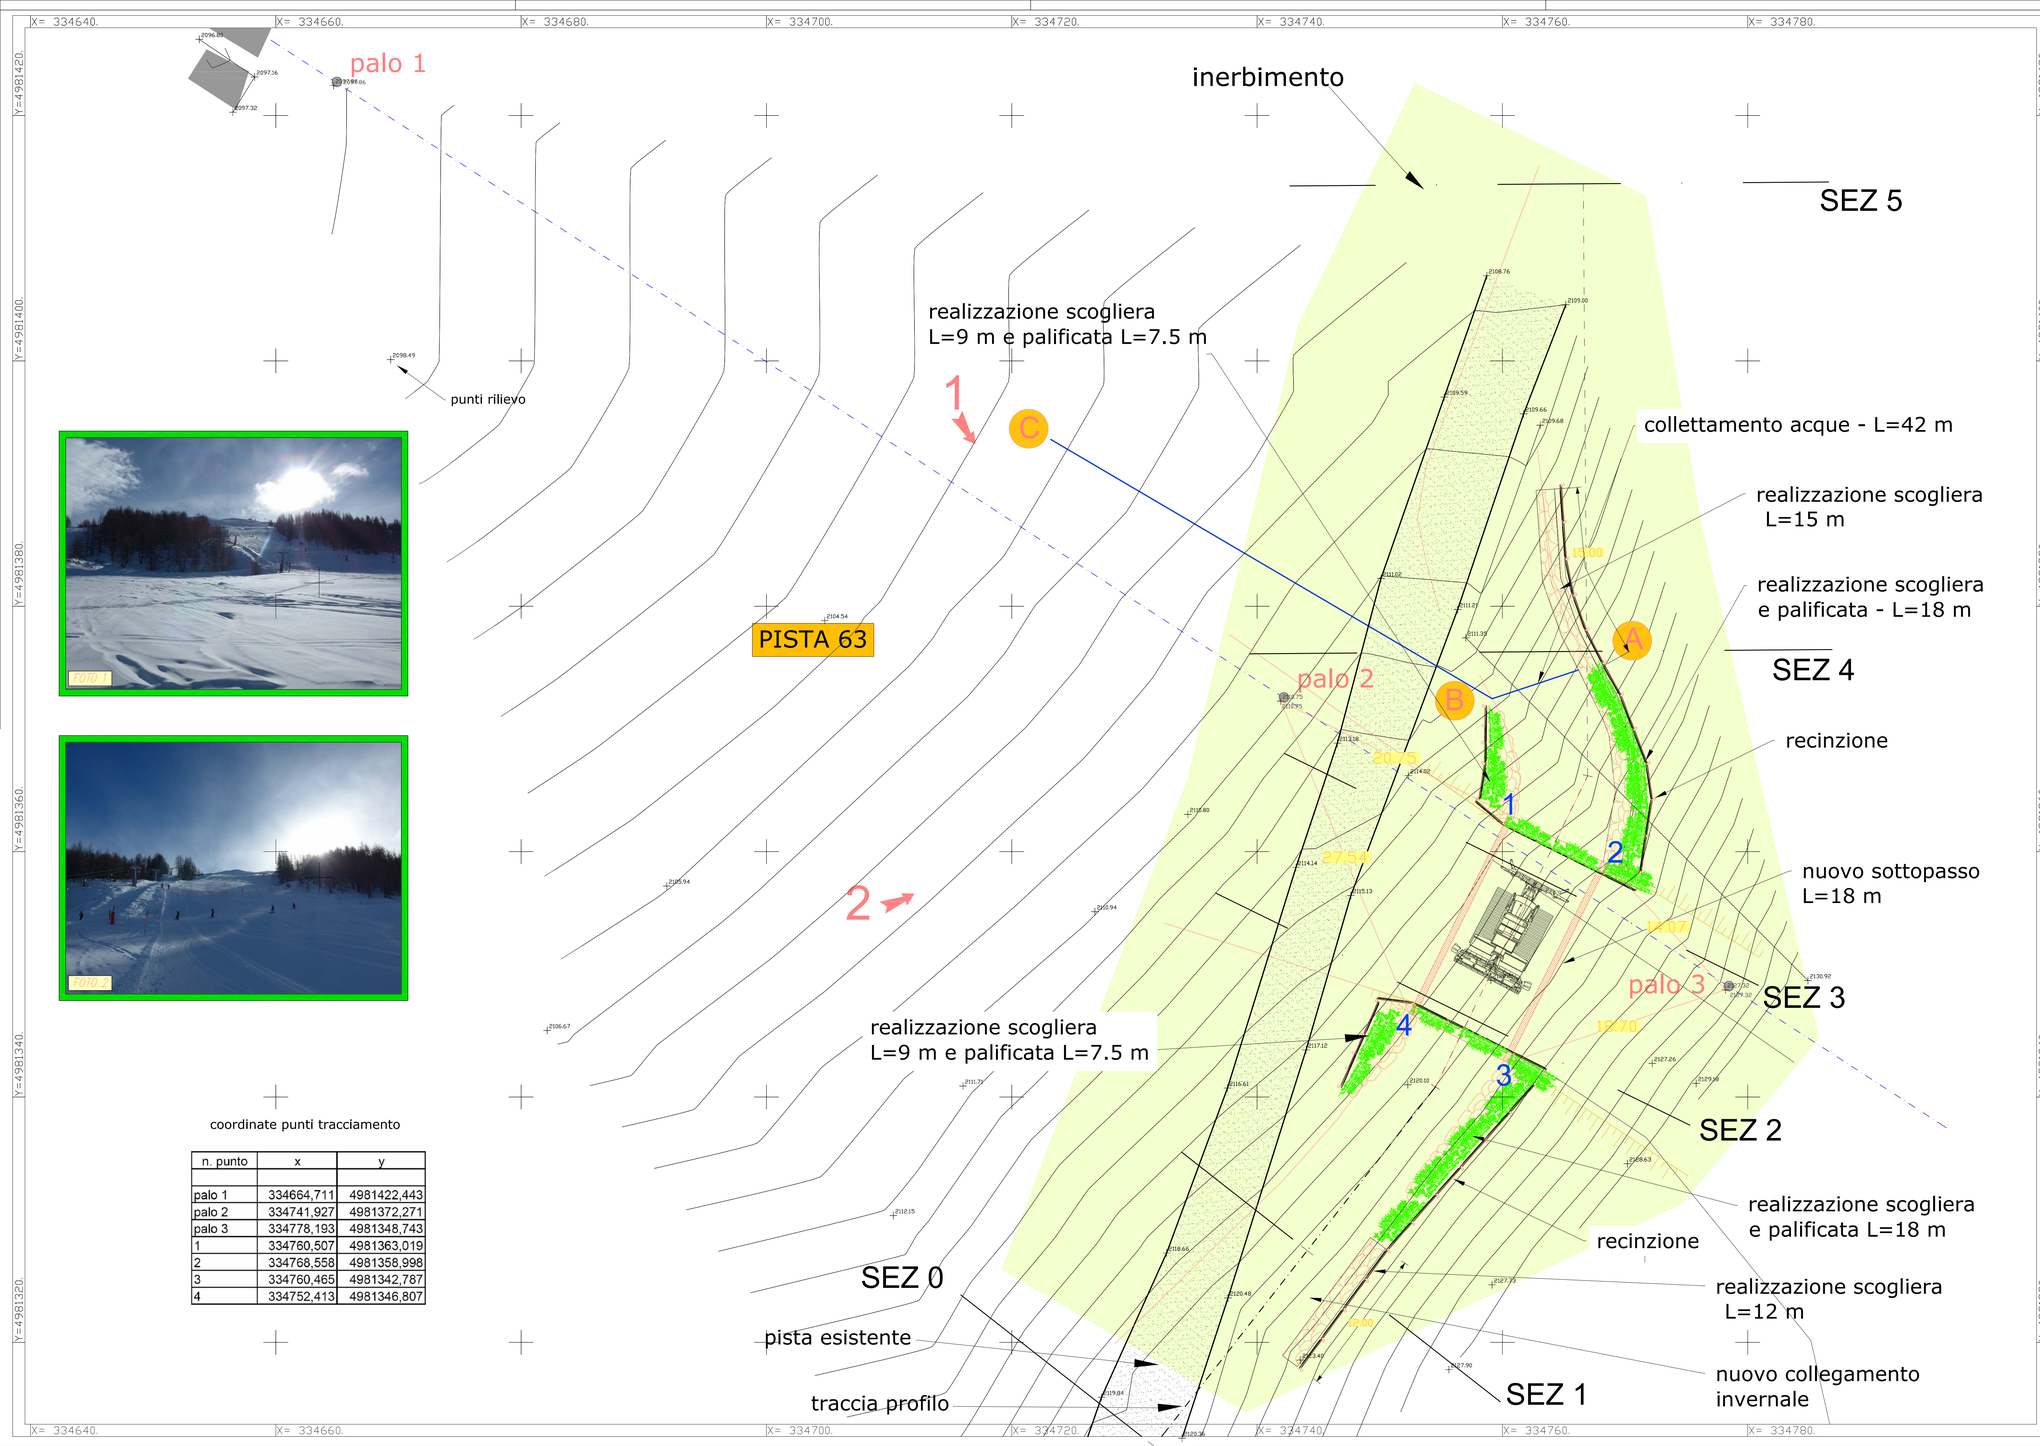
n. punto	x	y
palo 1	334664,711	4981422,443
palo 2	334741,927	4981372,271
palo 3	334778,193	4981348,743
1	334760,507	4981363,019
2	334768,558	4981358,998
3	334760,465	4981342,787
4	334752,413	4981346,807