

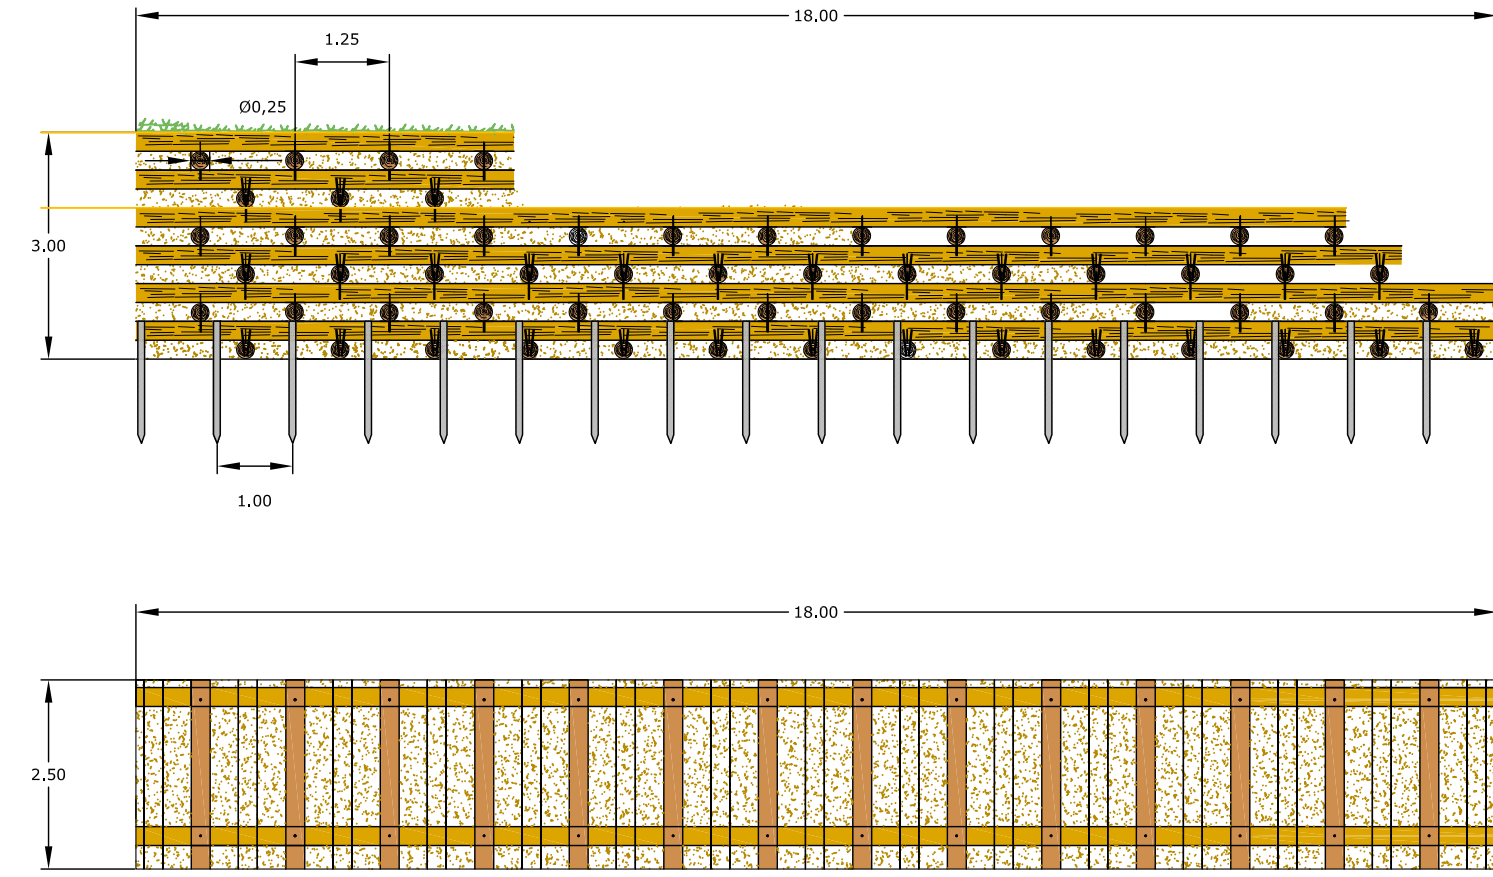


PALIFICATA A DOPPIA
PARETE
Scala 1:100

**SVILUPPO PROSPETTICO E PIANTA -
PALIFICATE LATO MONTE**

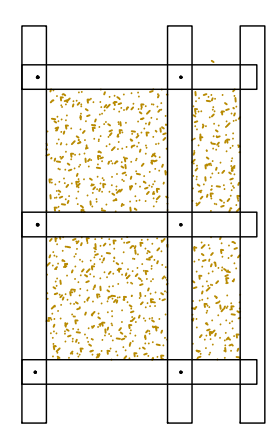


PROSPETTO E PIANTA - LATO VALLE

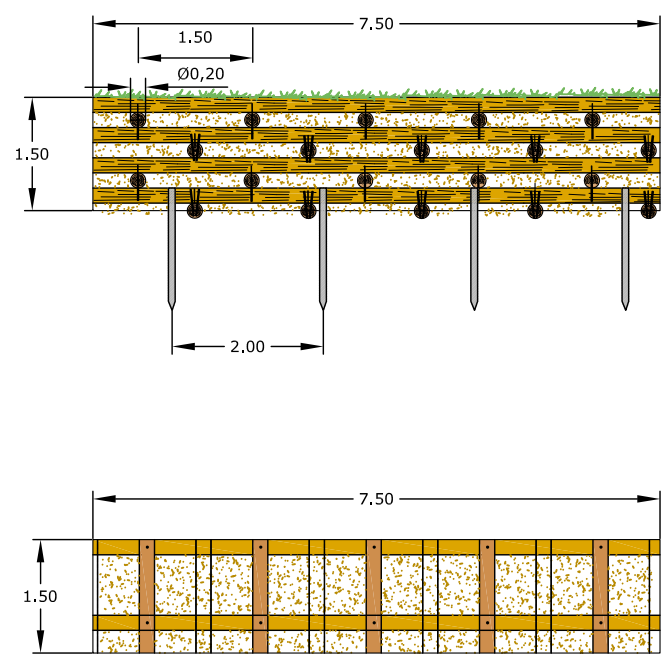


PALIFICATA VIVA DI SOSTEGNO A DUE PARETI
SCHEMA TIPO

base (m)	altezza (m)	diametri minimi (m)	interasse traversi (m)	distanza pilotti (m)
palif. 1.00	1.00	0.20	1.50	3.00
palif. >1.00-1.50	>1.00-1.50	0.20	1.50	2.00
palif. >1.50-2.00	>1.50-2.50	0.25	1.25	1.00


PALIFICATA IN LEGNAME TIPO
Scala 1:50

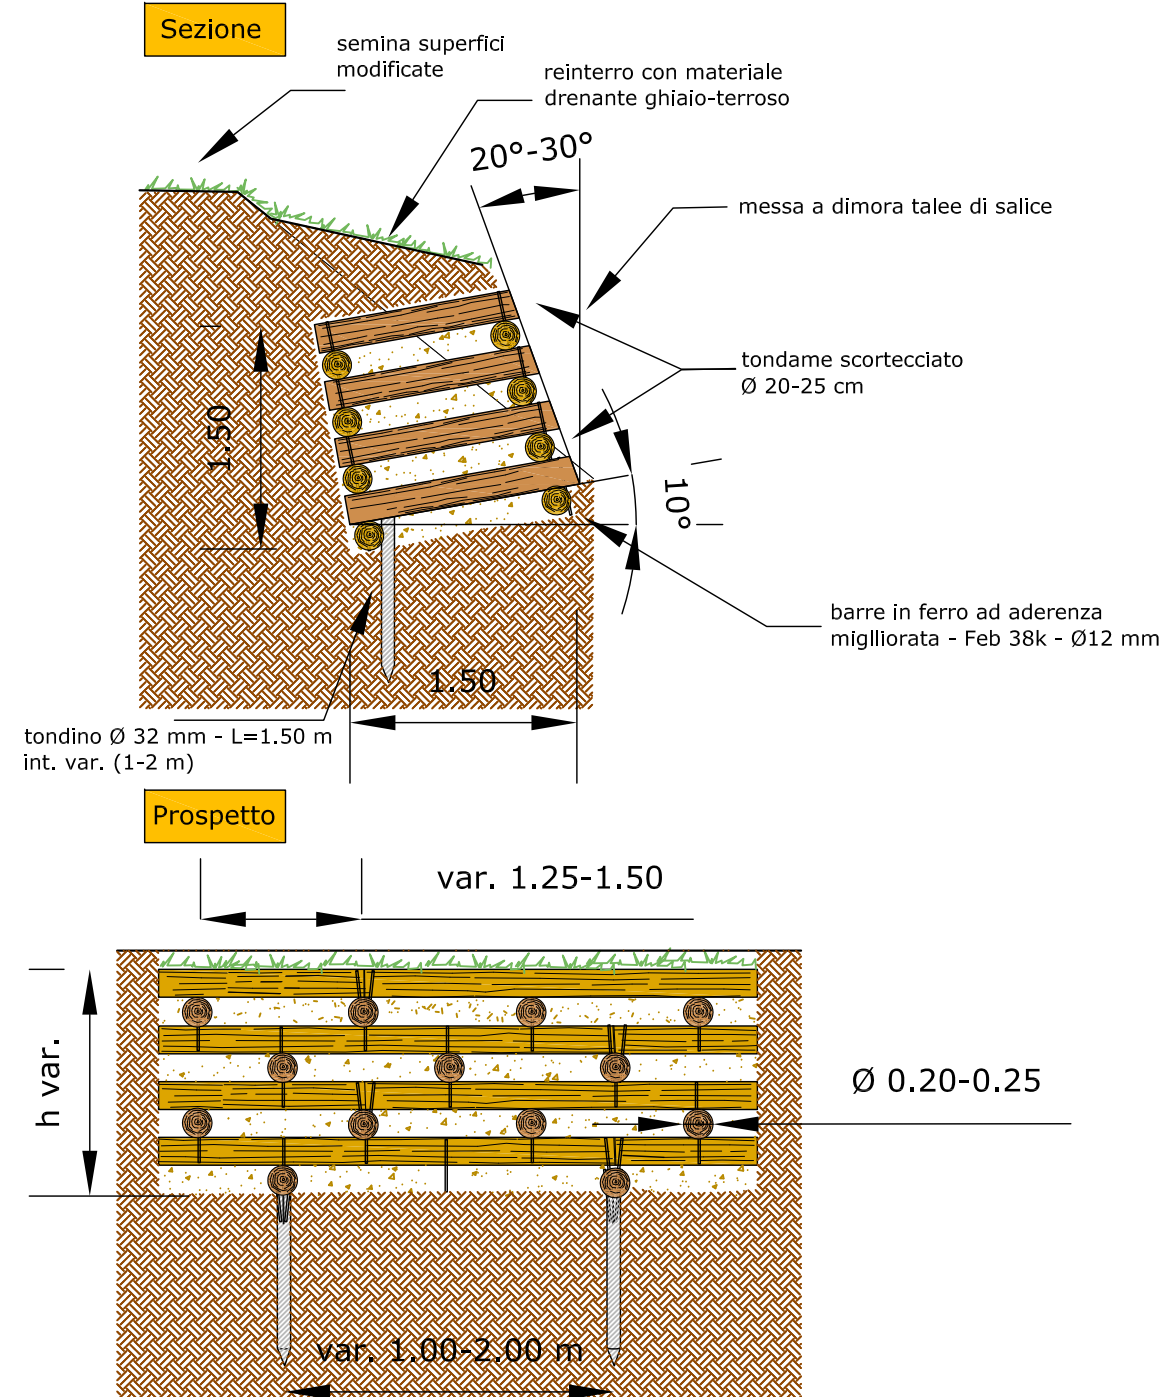


SCOGLIERA IN MASSI
Scala 1:100

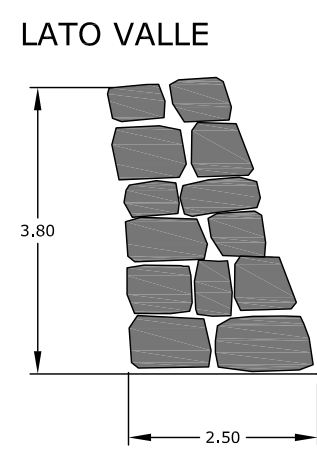

LATO MONTE

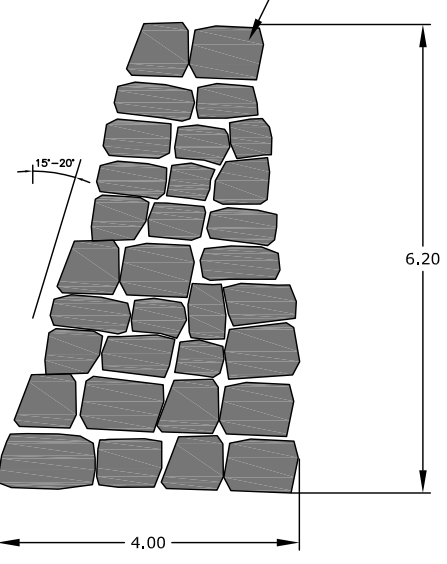


SVILUPPO PROSPETTICO E PIANTA
LATO VALLE - Scala 1:100

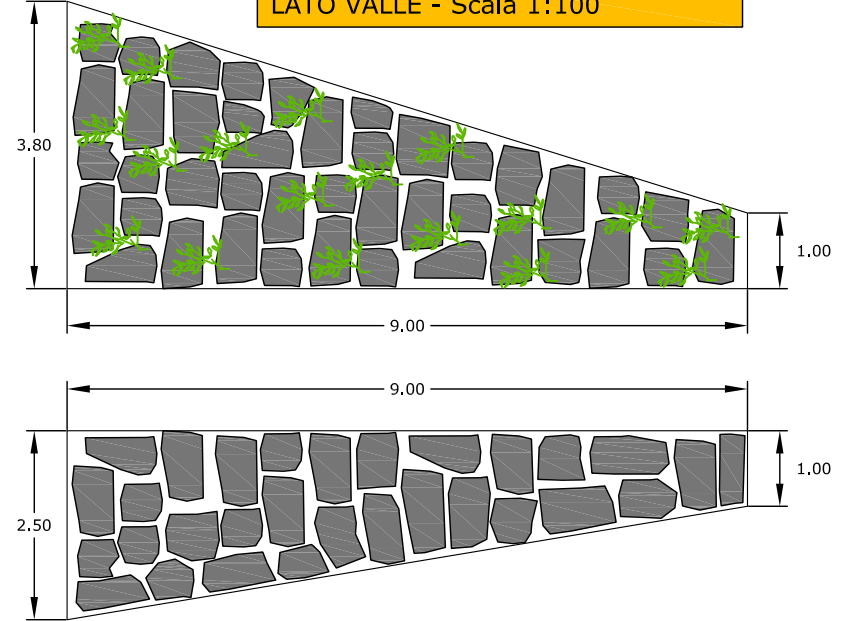


PARAPETTO IN TONDONI - Scala 1:100

Sezione

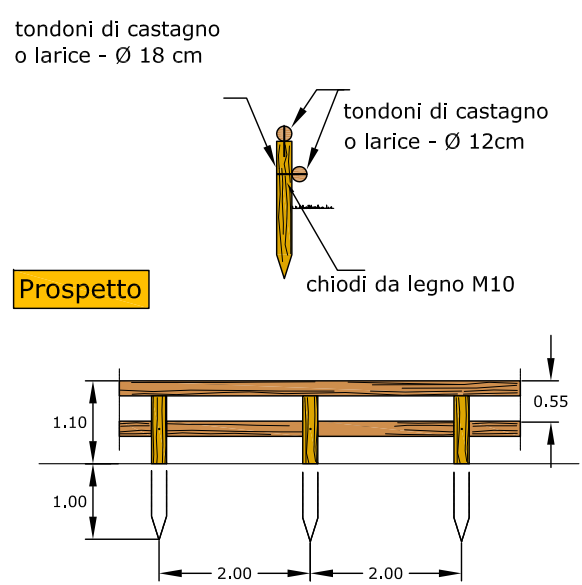


Prospetto


CANALETTA IN TONDONI DI LEGNAME
Sedime stradale tratto A-B- Scala 1:100

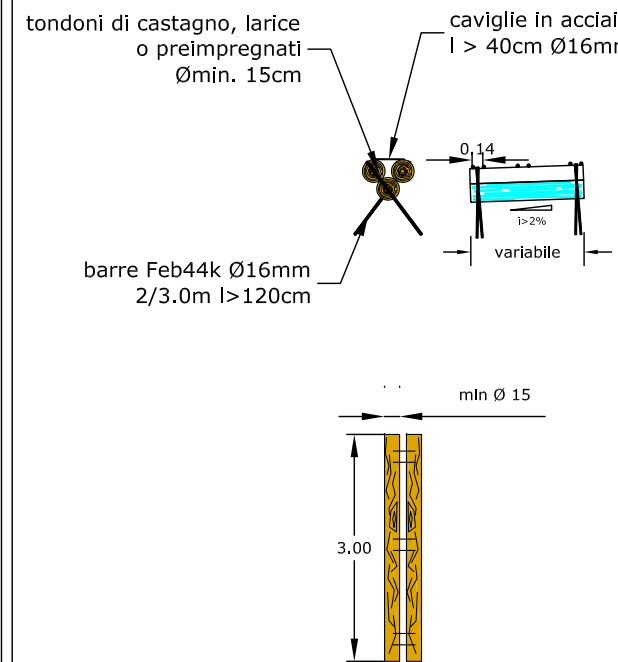

CANALETTA IN LEGNAME - Lungo versante
tratto B-C - Scala 1:100

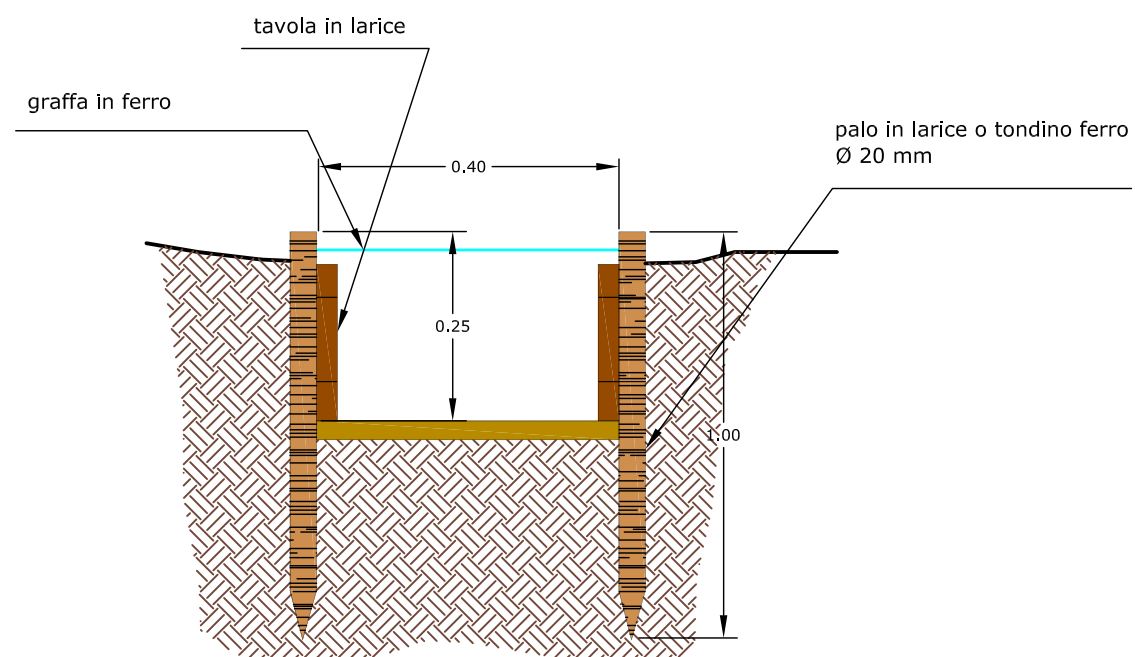

SVILUPPO PROSPETTICO E PIANTA
S2-S0 LATO MONTE - Scala 1:100

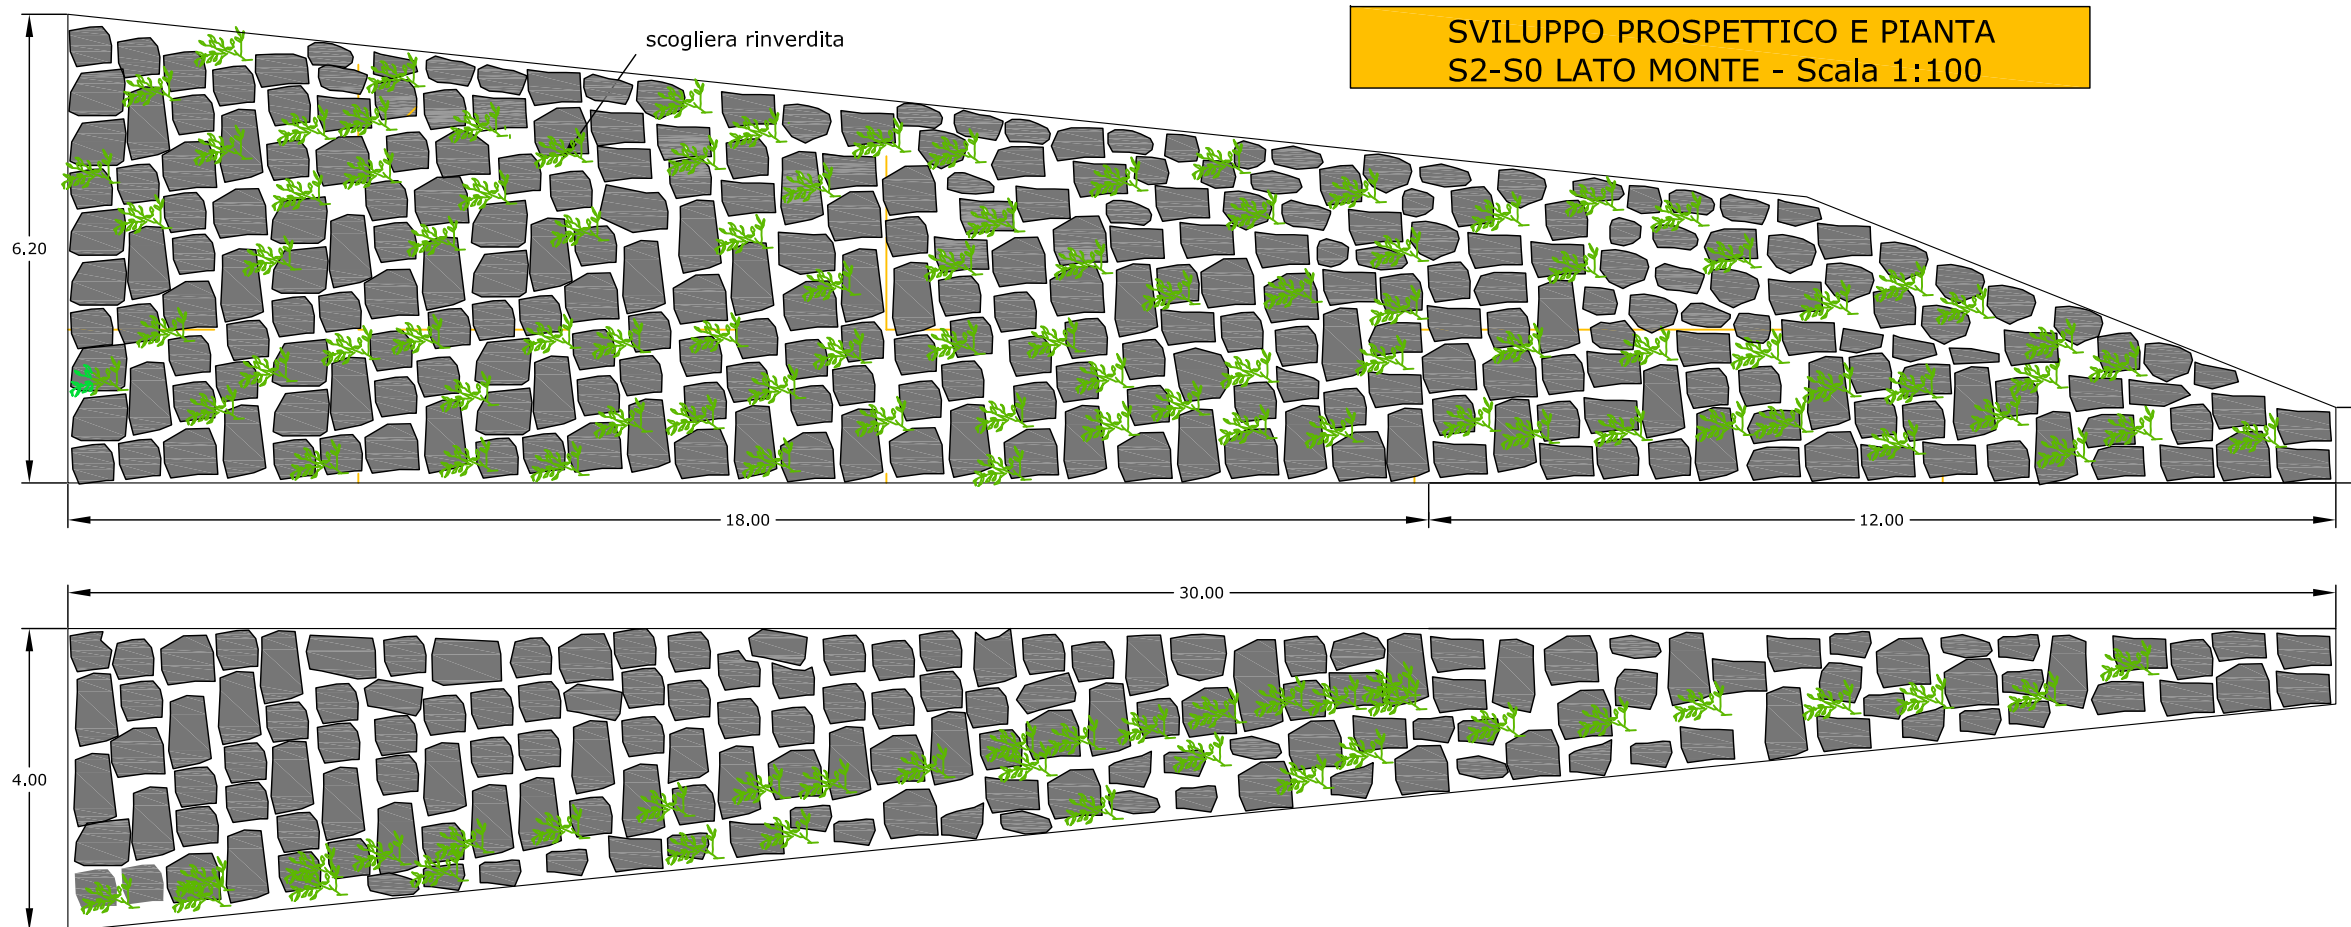

SVILUPPO PROSPETTICO E PIANTA
S3-S5 LATO MONTE - Scala 1:100

