SCR PIEMONTE SOCIETÀ DI COMMITTENZA — REGIONE PIEMONTE

COMUNE DI SESTRIERE

RIQUALIFICAZIONE DELL'AREA VECCHIA SCIOVIA
NUBE D'ARGENTO - REALIZZAZIONE SOTTOPASSO PER SCIATORI
ALLA SCIOVIA "ORSIERA"
PROGETTO ESECUTIVO

ELABORATO: 7

STRUTTURA SOTTOPASSO: ARMATURA

SERVIZIO DI PROGETTAZIONE:
CONSORZIO FORESTALE ALTA VALLE SUSA
Via Pellouxiere n°6 OULX (TO) C.A.P.: 10056
Tel: 0122 - 831078 Fax 0122 - 831282 E.MAIL cf.avs@tin.it
P.Iva 03070280015 - C.F. 86501390016
- AREA BACINI MONTANI -

CODICE DOCUMENTO: area	anno incarico	n.commessa	revisione	n. elaborato	n. archivio
0 3	2 0 1 6	0 4 0	0 2	0 7	1 4 7 4

Motivo revisione : VERIFICA PROGETTO - recepimento osservazioni HYM STUDIO

FEB.17	Ing. Fabrizio RACCAGNI	
DATA	REDATTO DA:	
FEB.17	Dott. For. Alberto DOTTA	Dott. For. Alberto DOTTA
DATA	PROGETTISTA e R.S.I.	RESPONSABILE DI COMMESSA

COMMITTENTE: COMUNE DI SESTRIERE
Via Europa n°1
Tel. 0122 - 755613
Fax. 0122 - 76310
E.MAIL comunesestriere@legalmail.it

VISTO IL RESPONSABILE DEL PROCEDIMENTO:
Responsabile del Procedimento
Arch. Chiara SIAZZU

RIPRODUZIONE O CONSEGNA A TERZI SOLO DIETRO SPECIFICA AUTORIZZAZIONE
LICENZA AUTOCAD N° 540-35944716

MATERIALI	
CALCESTRUZZO A PRESTAZIONE	C 32/40 Rck 40 N/mmq
CLASSE DI ESPOSIZIONE	XC4 + XF1
CLASSE DI CONSISTENZA	S4
MAX. DIMENSIONE AGGREGATO	32 mm
COPRIFERRO NOMINALE (ARMATURA ESTERNA)	40 mm
ACCIAIO PER C.A.	B 450 C
MAGRONI	CLCESTRUZZO A COMPOSIZIONE 200 Kg/mc

ARMATURA SEZIONE S2-S3
SCALA 1:20

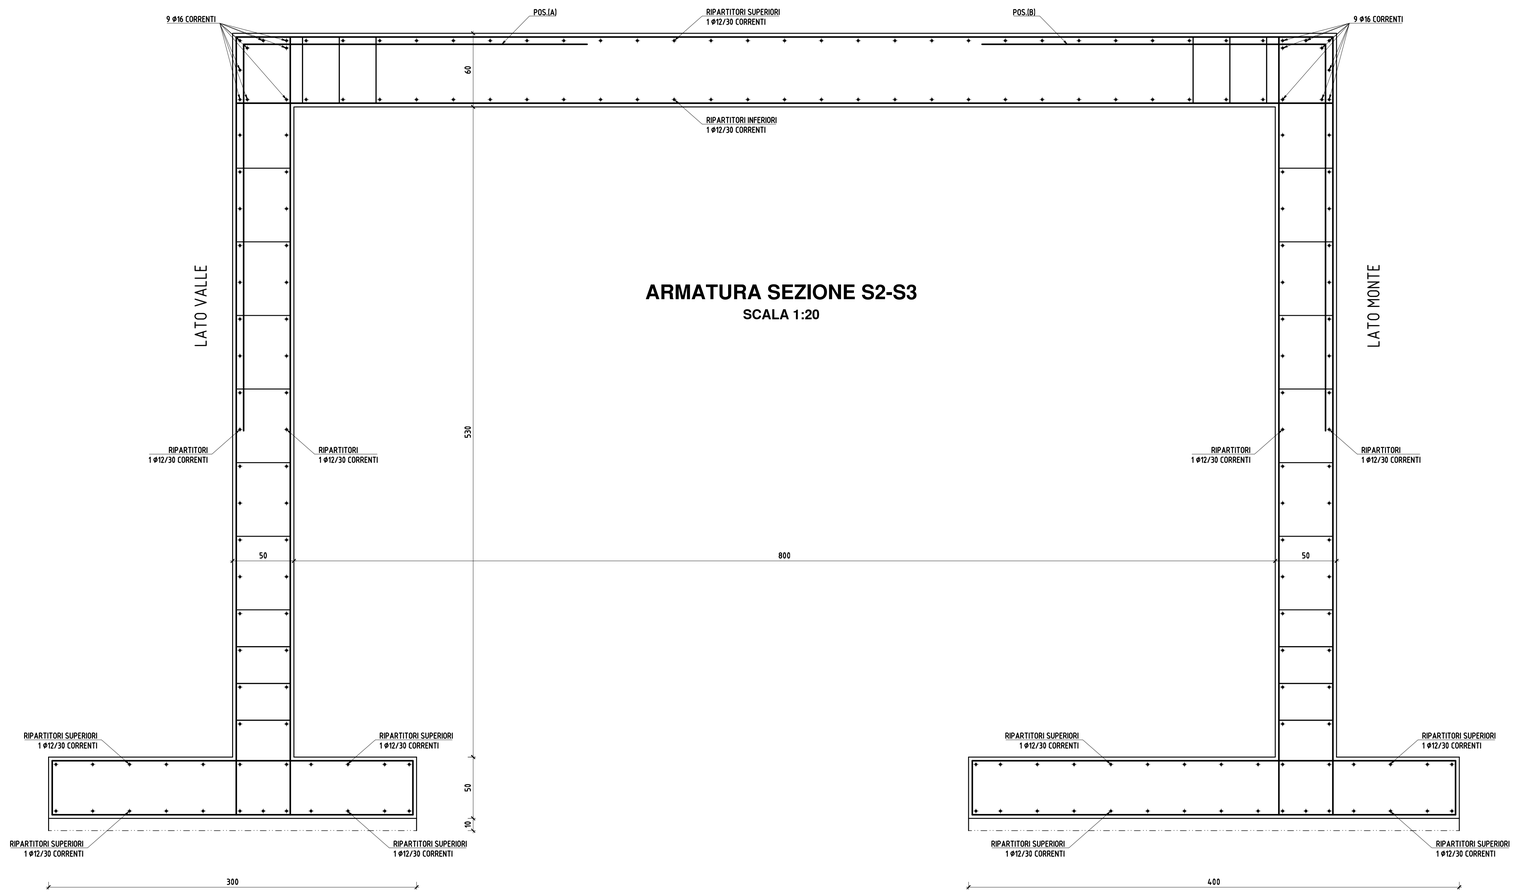

ARMATURA SEZIONE X-X

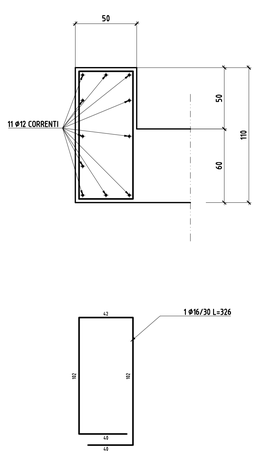

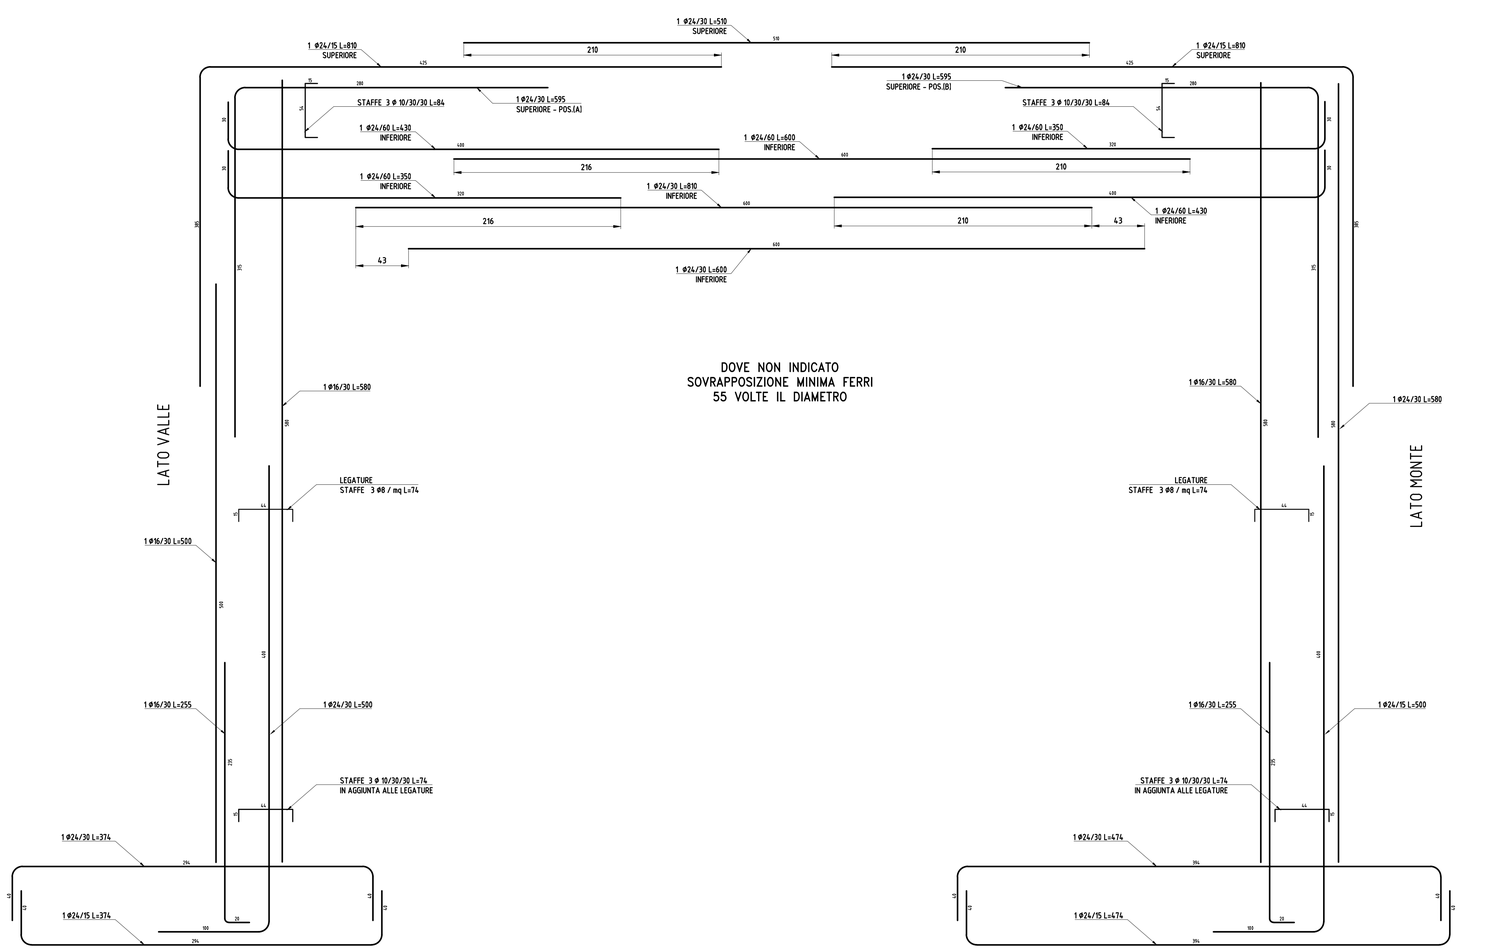

DOVE NON INDICATO
SOVRAPPOSIZIONE MINIMA FERRI
55 VOLTE IL DIAMETRO