SCR PIEMONTE Società Consortile a Responsabilità Limitata

REGIONE PIEMONTE

COMUNE DI SESTRIERE

RIQUALIFICAZIONE DELL'AREA VECCHIA SCIOVIA
NUBE D'ARGENTO - REALIZZAZIONE SOTTOPASSO PER SCIATORI
ALLA SCIOVIA "ORSIERA"
PROGETTO ESECUTIVO

TAVOLA 8 — STRUTTURA SOTTOPASSO: BERLINESE

SERVIZIO DI PROGETTAZIONE:
CONSORZIO FORESTALE ALTA VALLE SUSA
Via Pellouxes n°6 OULX (TO) C.A.P. 10050
Tel. 0122-831005 Fax 0122-831006 E-mail: info@cfavs.it
P.Iva e C.F. 95601380016
- AREA BACINI MONTANI -

COMMITTENTE: COMUNE DI SESTRIERE
Via Europa n°1
Tel. 0122 - 755913
Fax 0122 - 75210
E-MAIL: ufficiotecnico@legalmail.it
UFFICIO TECNICO E AMBIENTE - AREA TECNICA - SERVIZIO LAVORI PUBBLICI

RESPONSABILE DEL PROCEDIMENTO: Responsabile del Procedimento Arch. Chiara BIAZZO

CODICE COMMESSA	ANNO	DISTRETTO	TLOCOPERA	INTERVENTO	ID_ARCHIVIO	V_ARTIFICIO
	2018	0 2 0 1 6	0 0 4 0	0 0 1	0 0 1	0 0 0 0

Nome cartella: PERICIA PROGETTO - Integrazioni - Lavori esecutivi PP 20 STUDIO

PER LA DITTA	Ing. Fabrizio PAYCHAPA RESPONSABILE DI COMMESSA	
PER LA DITTA	Dott. For. Alberto DOTTA PROGETTISTA E ALTRI	Dott. For. Alberto DOTTA RESPONSABILE DI COMMESSA

PIANTA MICROPALI
SCALA 1:50

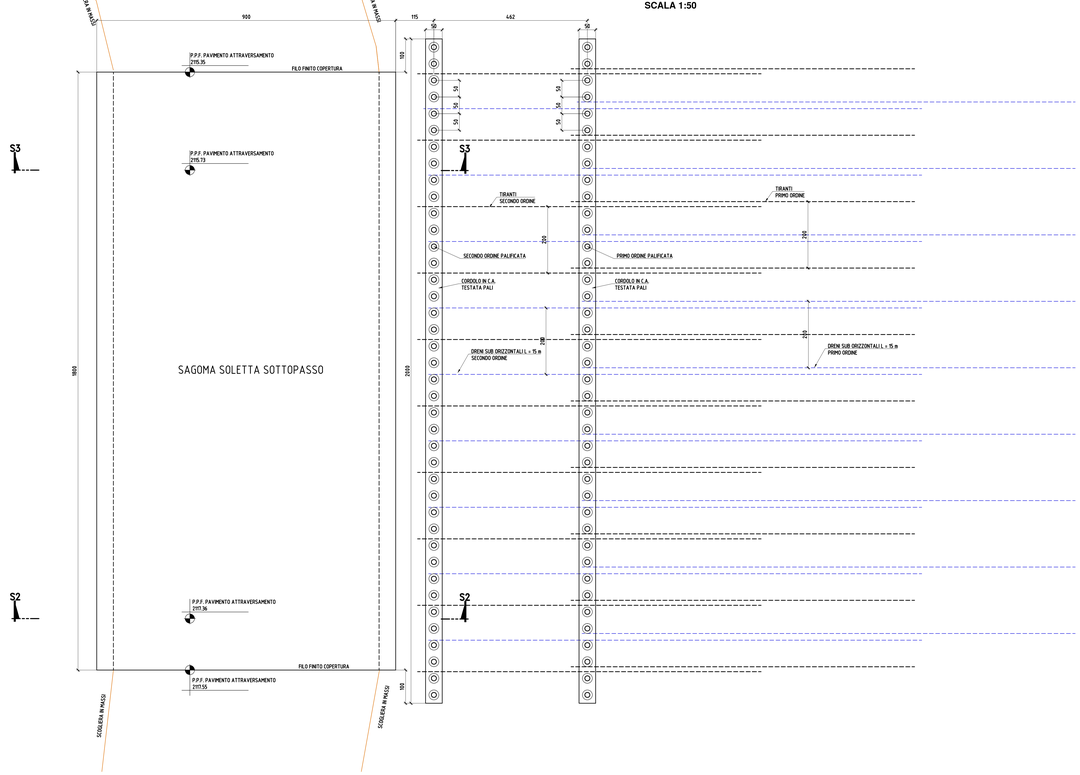

SEZIONE S2
SCALA 1:50

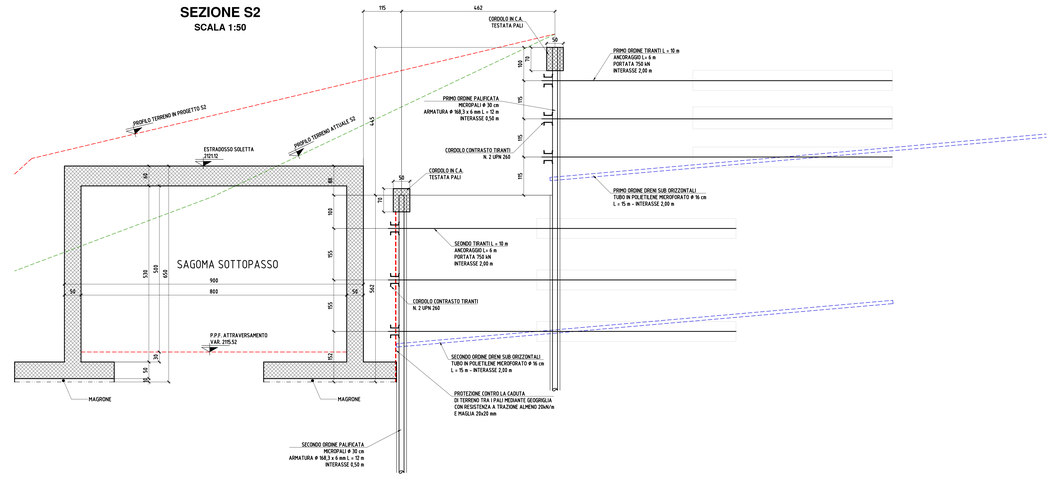

MATERIALI	
CALCESTRUZZO A PRESTAZIONE	C 32/40 Rck 40 N/mq
CLASSE DI ESPOSIZIONE	XC4 + XF1
CLASSE DI CONSISTENZA	S4
MAX. DIMENSIONE AGGREGATO	32 mm
COPRIFERRO NOMINALE (ARMATURA ESTERNA)	40 mm
ACCIAIO PER C.A.	B 450 C
MAGRONI	CLCESTRUZZO A COMPOSIZIONE 200 Kg/mc
ACCIAIO DA CARPENTERIA	S 355 J

ARMATURA CORDOLO TESTATA PALI
SCALA 1:20

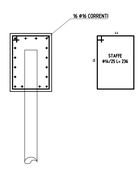

SEZIONE S2-S3
SCHEMA ESECUZIONE SCAVI

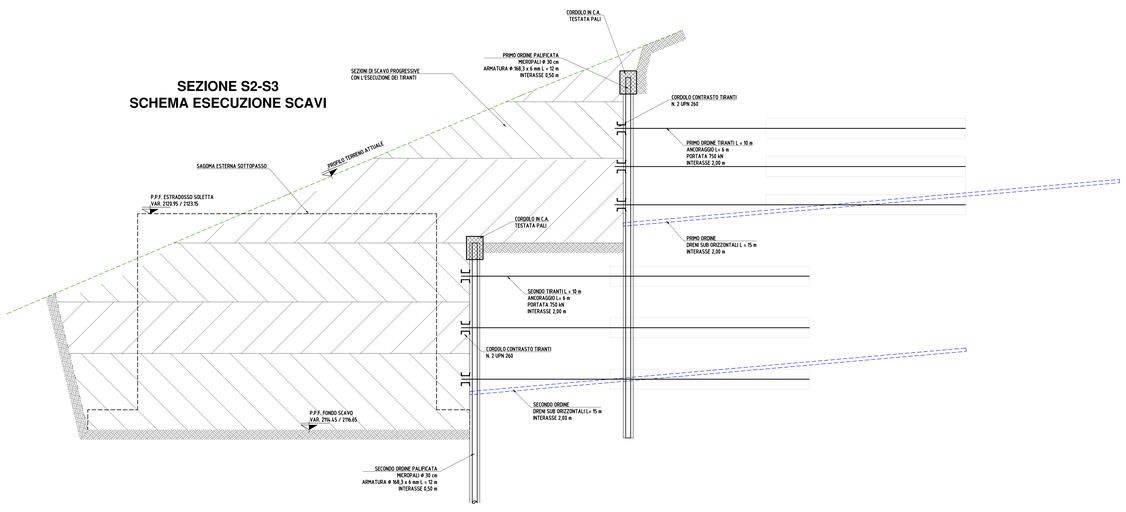
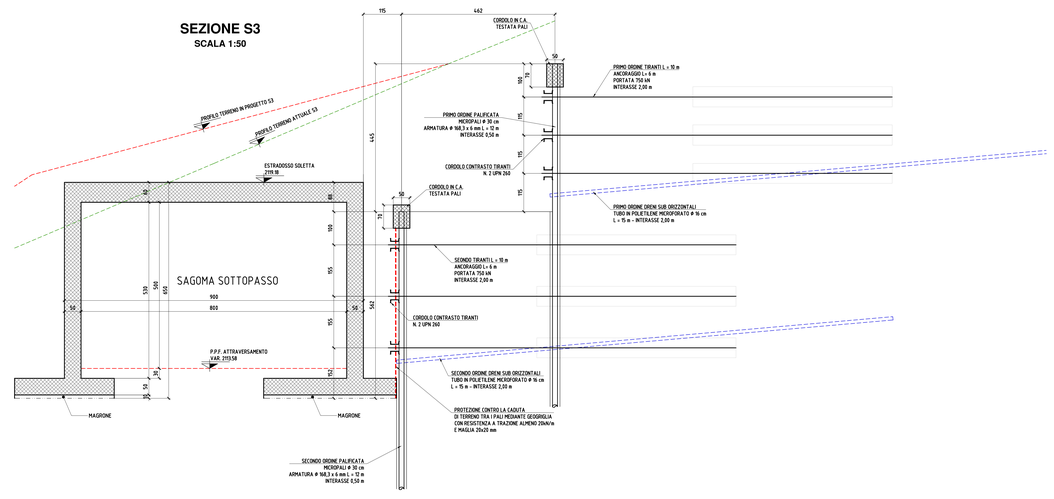
SEZIONE S3
SCALA 1:50