PLANIMETRIA PIANO COPERTURA - Scala 1:100

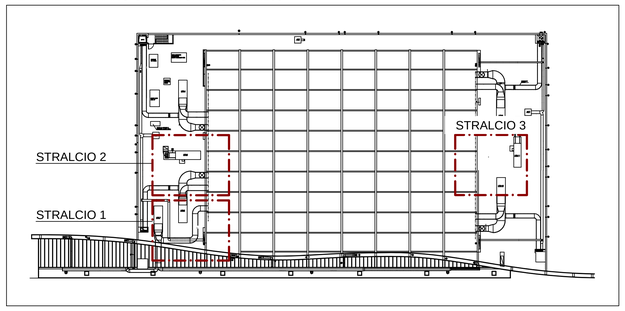

PIANO COPERTURA - STRALCIO 1 - Scala 1:50

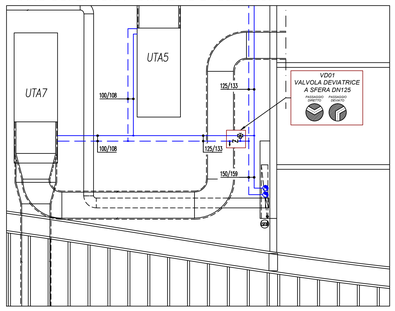

PIANO COPERTURA - STRALCIO 2 - Scala 1:50

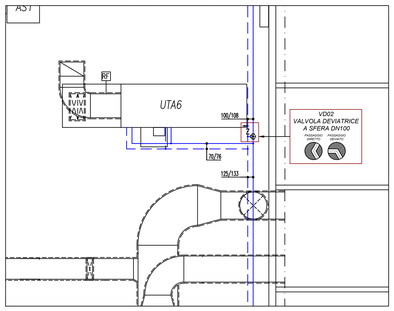

PIANO COPERTURA - STRALCIO 3 - Scala 1:50

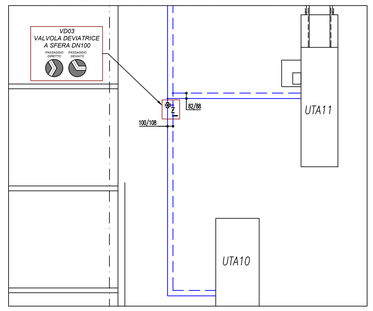

SCHEMA IMPIANTO

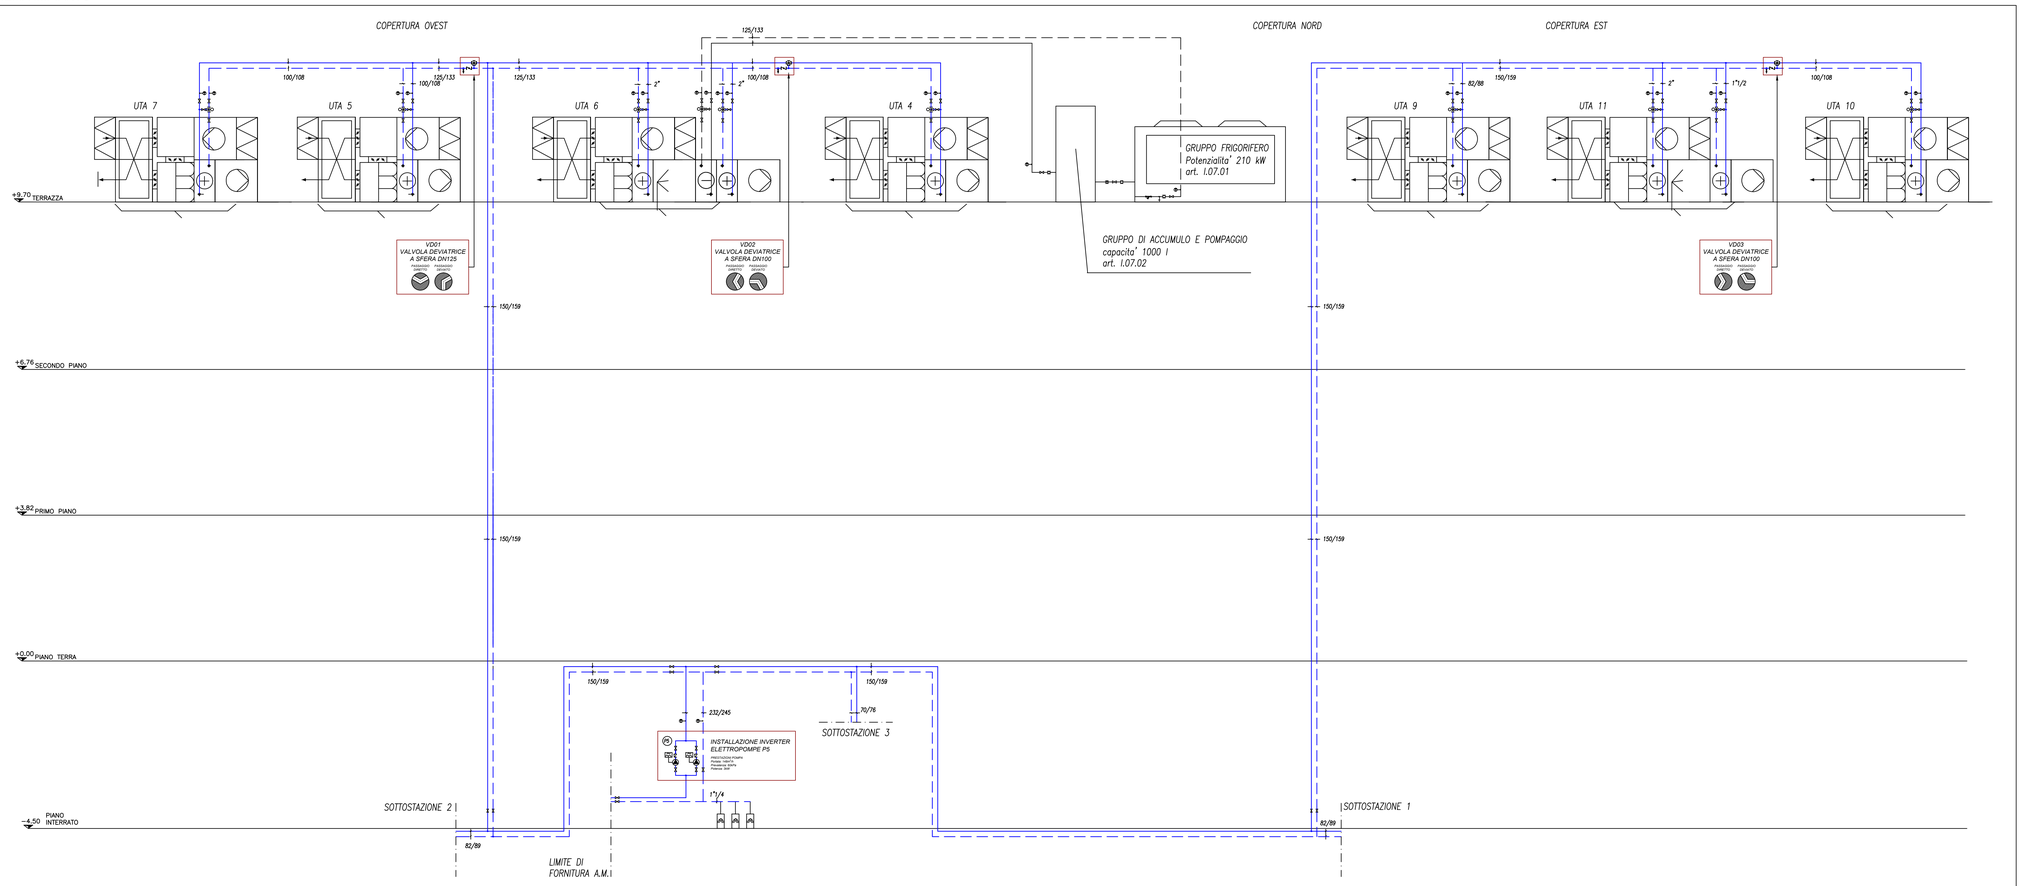

LEGENDA IMPIANTI

	LINEA ACQUA CALDA ESISTENTE. Tubazioni di acciaio nero s.s. isolata con coibente elastomerico a cellule chiuse. Tratti esposti al gelo tracciati con cavo scaldante.
	VALVOLA DEVIATRICE MANUALE Valvola deviatrice manuale a sfera, con attacchi flangiati.
	VALVOLA INTERCETTAZIONE A FARFALLA Valvola di intercettazione a farfalla tipo LUG, con attacchi flangiati.
	VALVOLA DI SVUOTAMENTO Valvola a sfera per svuotamento impianto, normalmente chiusa, con attacchi filettati.
	INVERTER Inverter per il controllo della velocità di funzionamento dei motori elettrici a servizio delle pompe di circolazione P5 impianto acqua calda.
	INTERVENTO Individuazione degli interventi sugli impianti acqua calda

S.C.R. PIEMONTE S.p.A.
Società di Committenza Regione Piemonte
corso Marconi 10 - 10125 Torino
tel +39 011 6540311 - fax +39 011 6694665

DIREZIONE OPERE PUBBLICHE

NOME DELLA PROVINCIA **TORINO**	NOME DEI COMUNI/ASL **COMUNE DI TORINO**
LIVELLO PROGETTUALE **PROGETTO ESECUTIVO**	
CUP **F14H14000510001**	TITOLO INTERVENTO **INTERVENTI DI MANUTENZIONE STRAORDINARIA NEL PALAZZO DEL GHIACCIO DI CORSO TAZZOLI SITO IN TORINO**
CODICE OPERA **SCR 13L65U06A**	
Tavola n. **24**	TITOLO TAVOLA **MODIFICA LINEA DI ALIMENTAZIONE ACQUA CALDA ALLE UTA IN COPERTURA**
DATA **27 GENNAIO 2017**	SCALA - / AREA PROGETTUALE **IMPIANTI FLUIDOMECCANICI**
FORMATO ELABORATO **A0**	CODICE GENERALE ELABORATO **13L65U06A|1|0|E|IM|00|AA|001|0**
NOME FILE **24_13L65U06A_1_0_E_IM_00_AA_001_0.pdf**	

VERSIONE	DATA	DESCRIZIONE
0	27 GENNAIO 2017	Prima redazione

RTP PROGETTAZIONE
CAPOGRUPPO:
4 U Engineering Srl.

PROGETTAZIONE ARCHITETTONICA:
Studio Pession Associato
corso Galileo Ferraris, 60 - 10129 Torino
T 011 599254 - e-mail segreteria@pession.it

PROGETTAZIONE IMPIANTI MECCANICI:
4 U Engineering Srl.
corso Galileo Ferraris, 35 - 10121 Torino
T 011 5611060 - e-mail info@4uengineering.com

COORDINAMENTO:
Studio Pession Associato

PROGETTAZIONE IMPIANTI ELETTRICI E SPECIALI:
4 U Engineering Srl.
corso Galileo Ferraris, 35 - 10121 Torino
T 011 5611060 - e-mail info@4uengineering.com

PROGETTAZIONE STRUTTURALE E SICUREZZA:
Ing. Fabio Mancini
via Fratelli Carle, 17 - 10121 Torino
T 011 5611060

ORGANISMO DI CONTROLLO
BTP Italia S.r.l.

S.C.R. PIEMONTE S.P.A.
Responsabile del Procedimento: arch. Sergio Manto

Questo elaborato è di proprietà della Società di Committenza Regione Piemonte S.p.A. Qualsiasi divulgazione o riproduzione anche parziale, deve essere espressamente autorizzata.
S.C.R. Piemonte S.p.A.