


COMUNE DI CESANA

Frazione Sansicario Alto


CENTRO SPORTIVO DEL BIATHLON

COSTRUZIONE CAMPI PER IL GIOCO DEL TENNIS E
RIQUALIFICAZIONE IMPIANTO DEL BIATHLON
AREA OLYMPIC CENTRE - EX COLONIA ITALSIDER

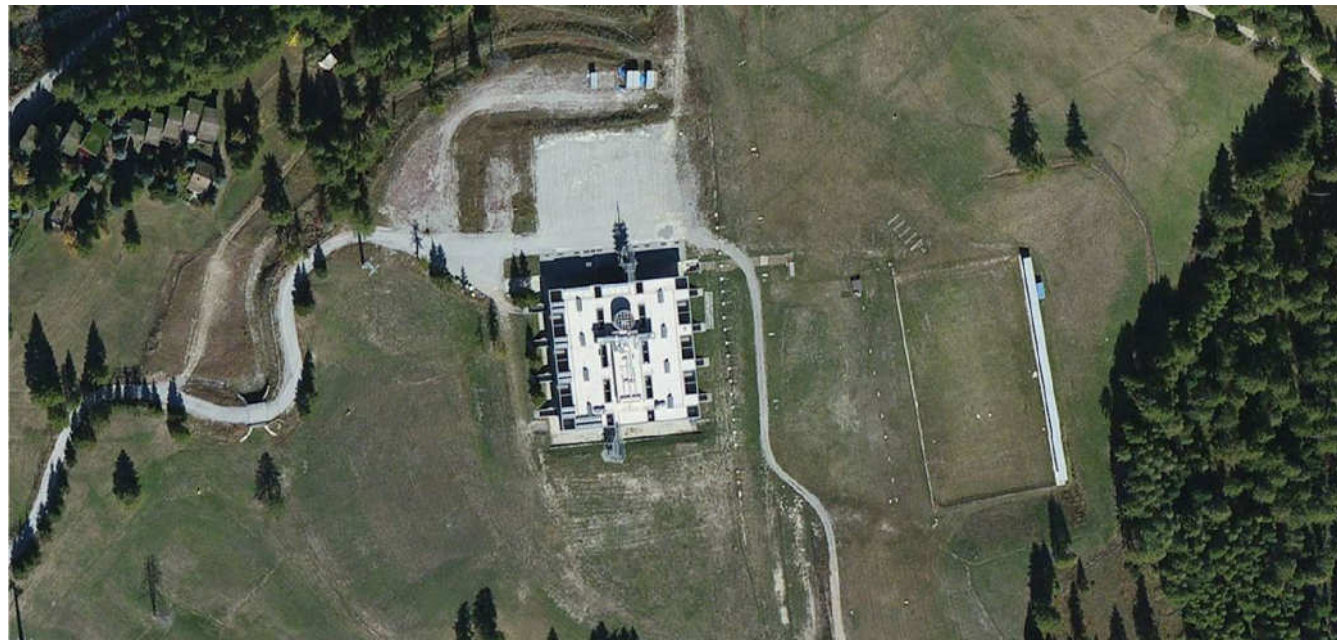


Progettisti: Arch. Fabio Lanzoni Via B. Ricordi 21 10153 Torino Tel. 011 8179246 Fax 011 8150917 Arch. Barbara Chila Arch. Raffaella Di Benedetto Ing. Giovanni Vaudetti	Committenza: Coop. Nonsolneve SpA Corso Galileo Ferraris 14 10121 Torino Presidente: Sig. Giuseppe Peyron
---	---


ELABORATO:			INQUADRAMENTO TERRITORIALE		
DATA:		TAVOLA N°:		SCALA:	
Settembre 2016		E_T_01_01-rev.09/016		varie	

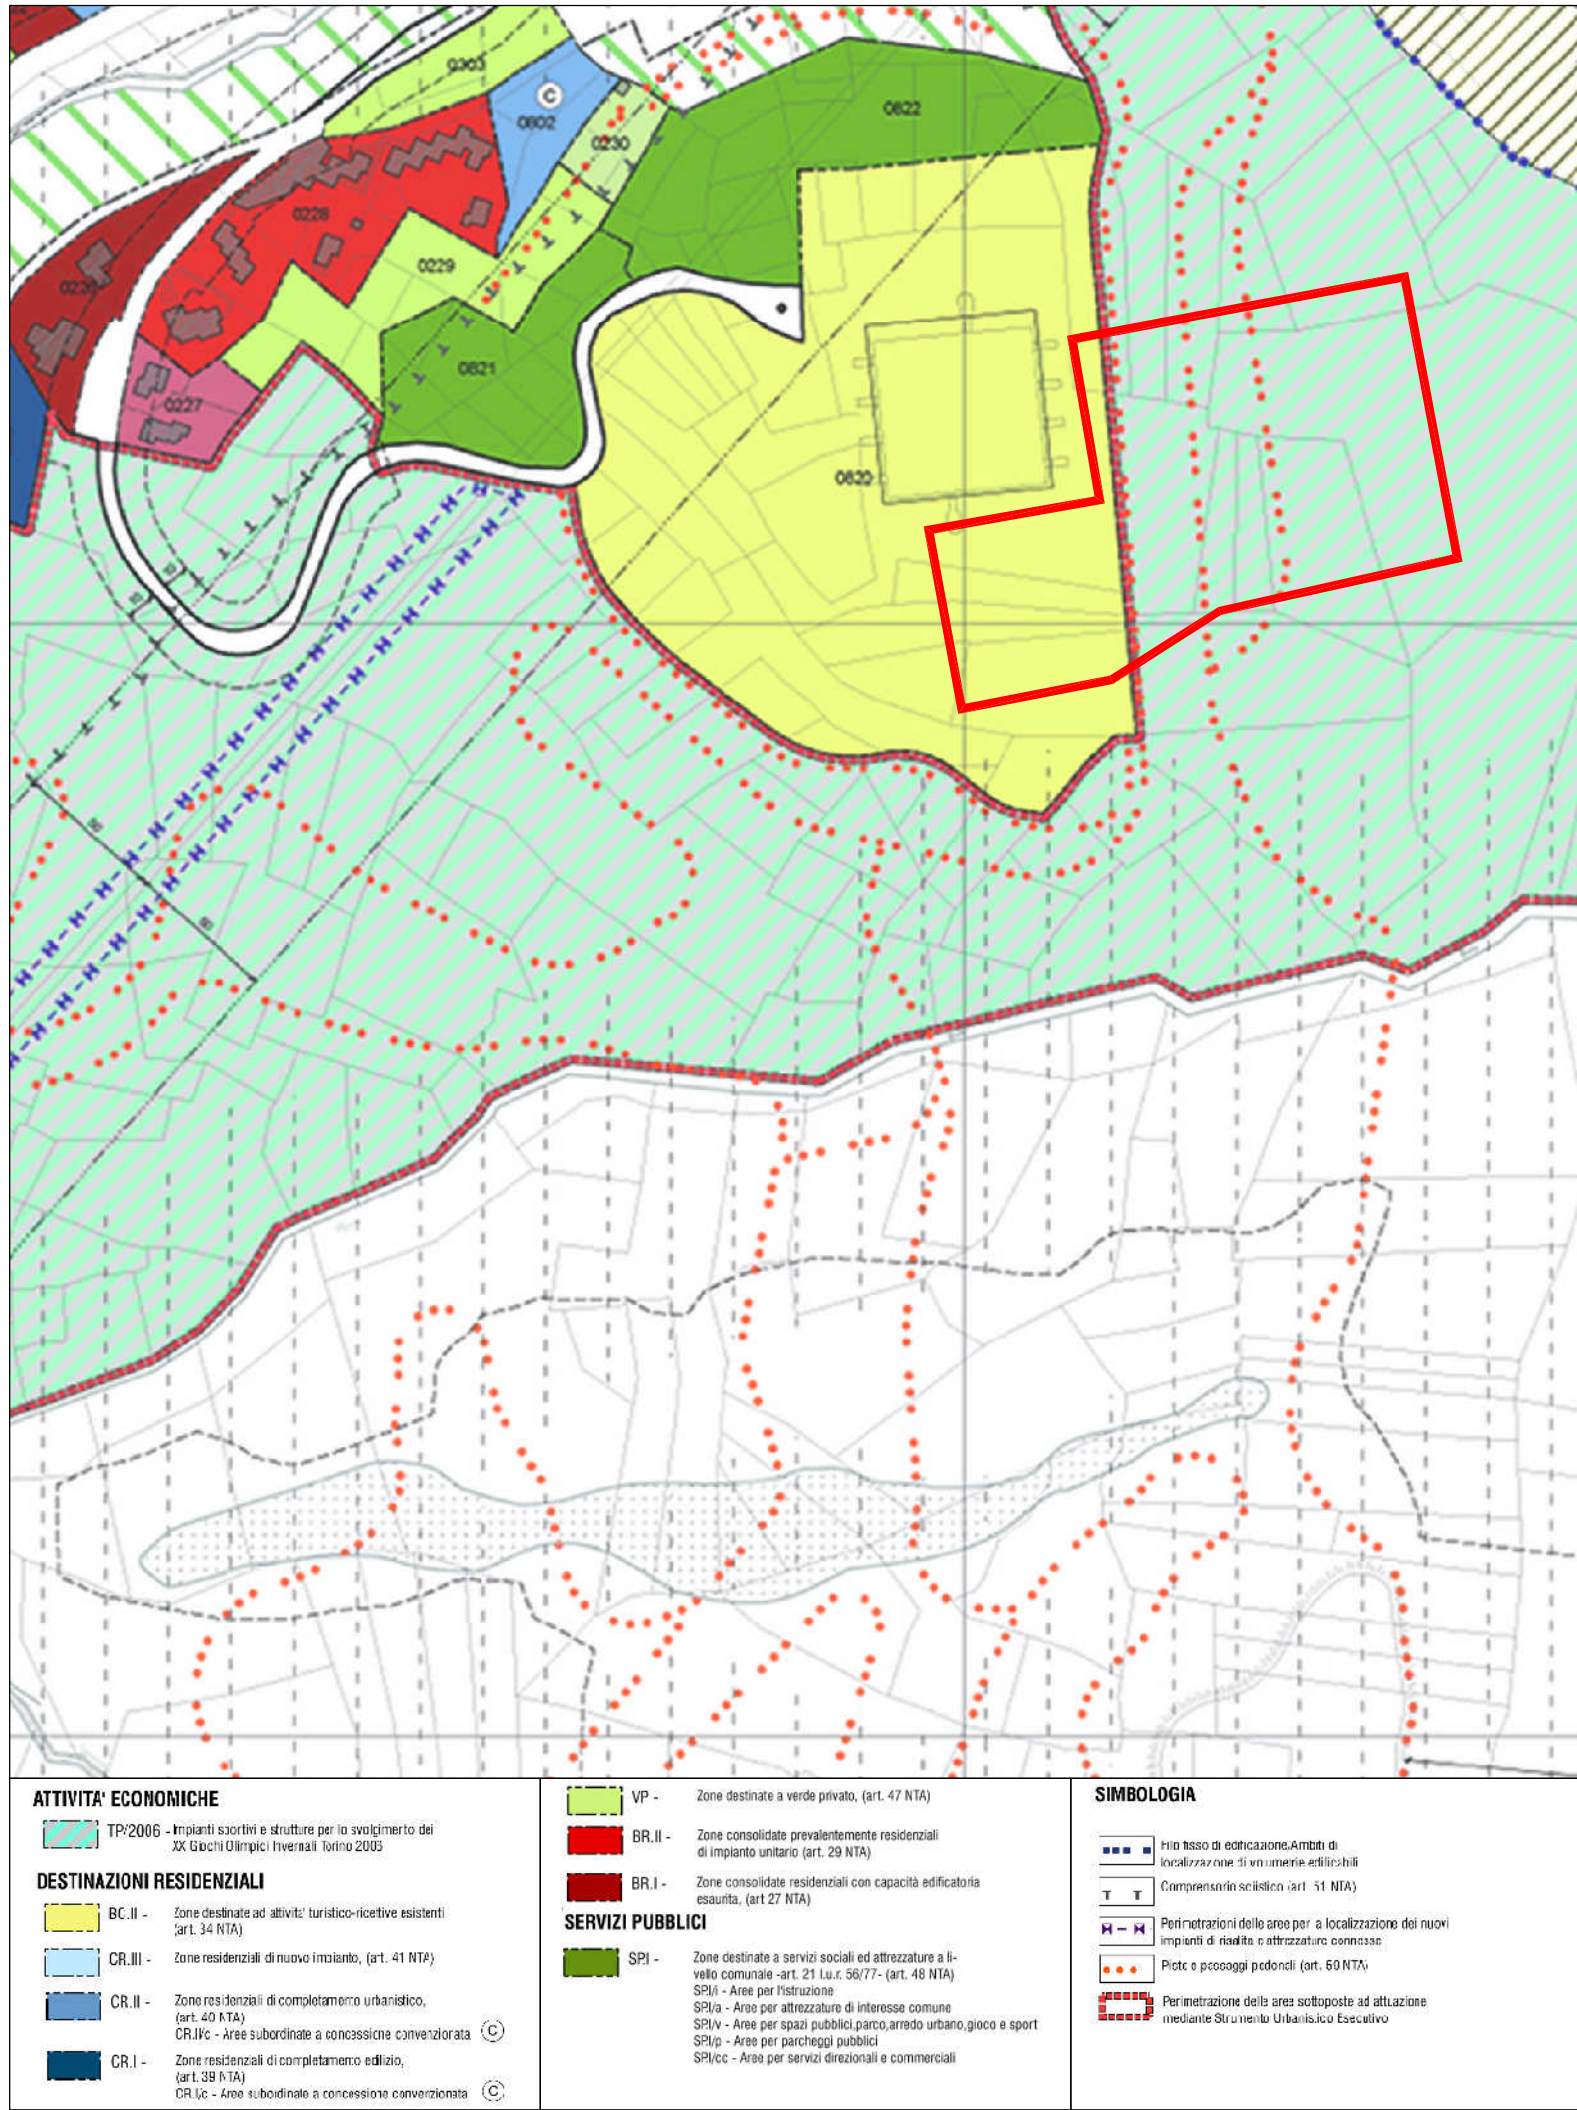


ESTRATTO PRG SCALA 1:2000

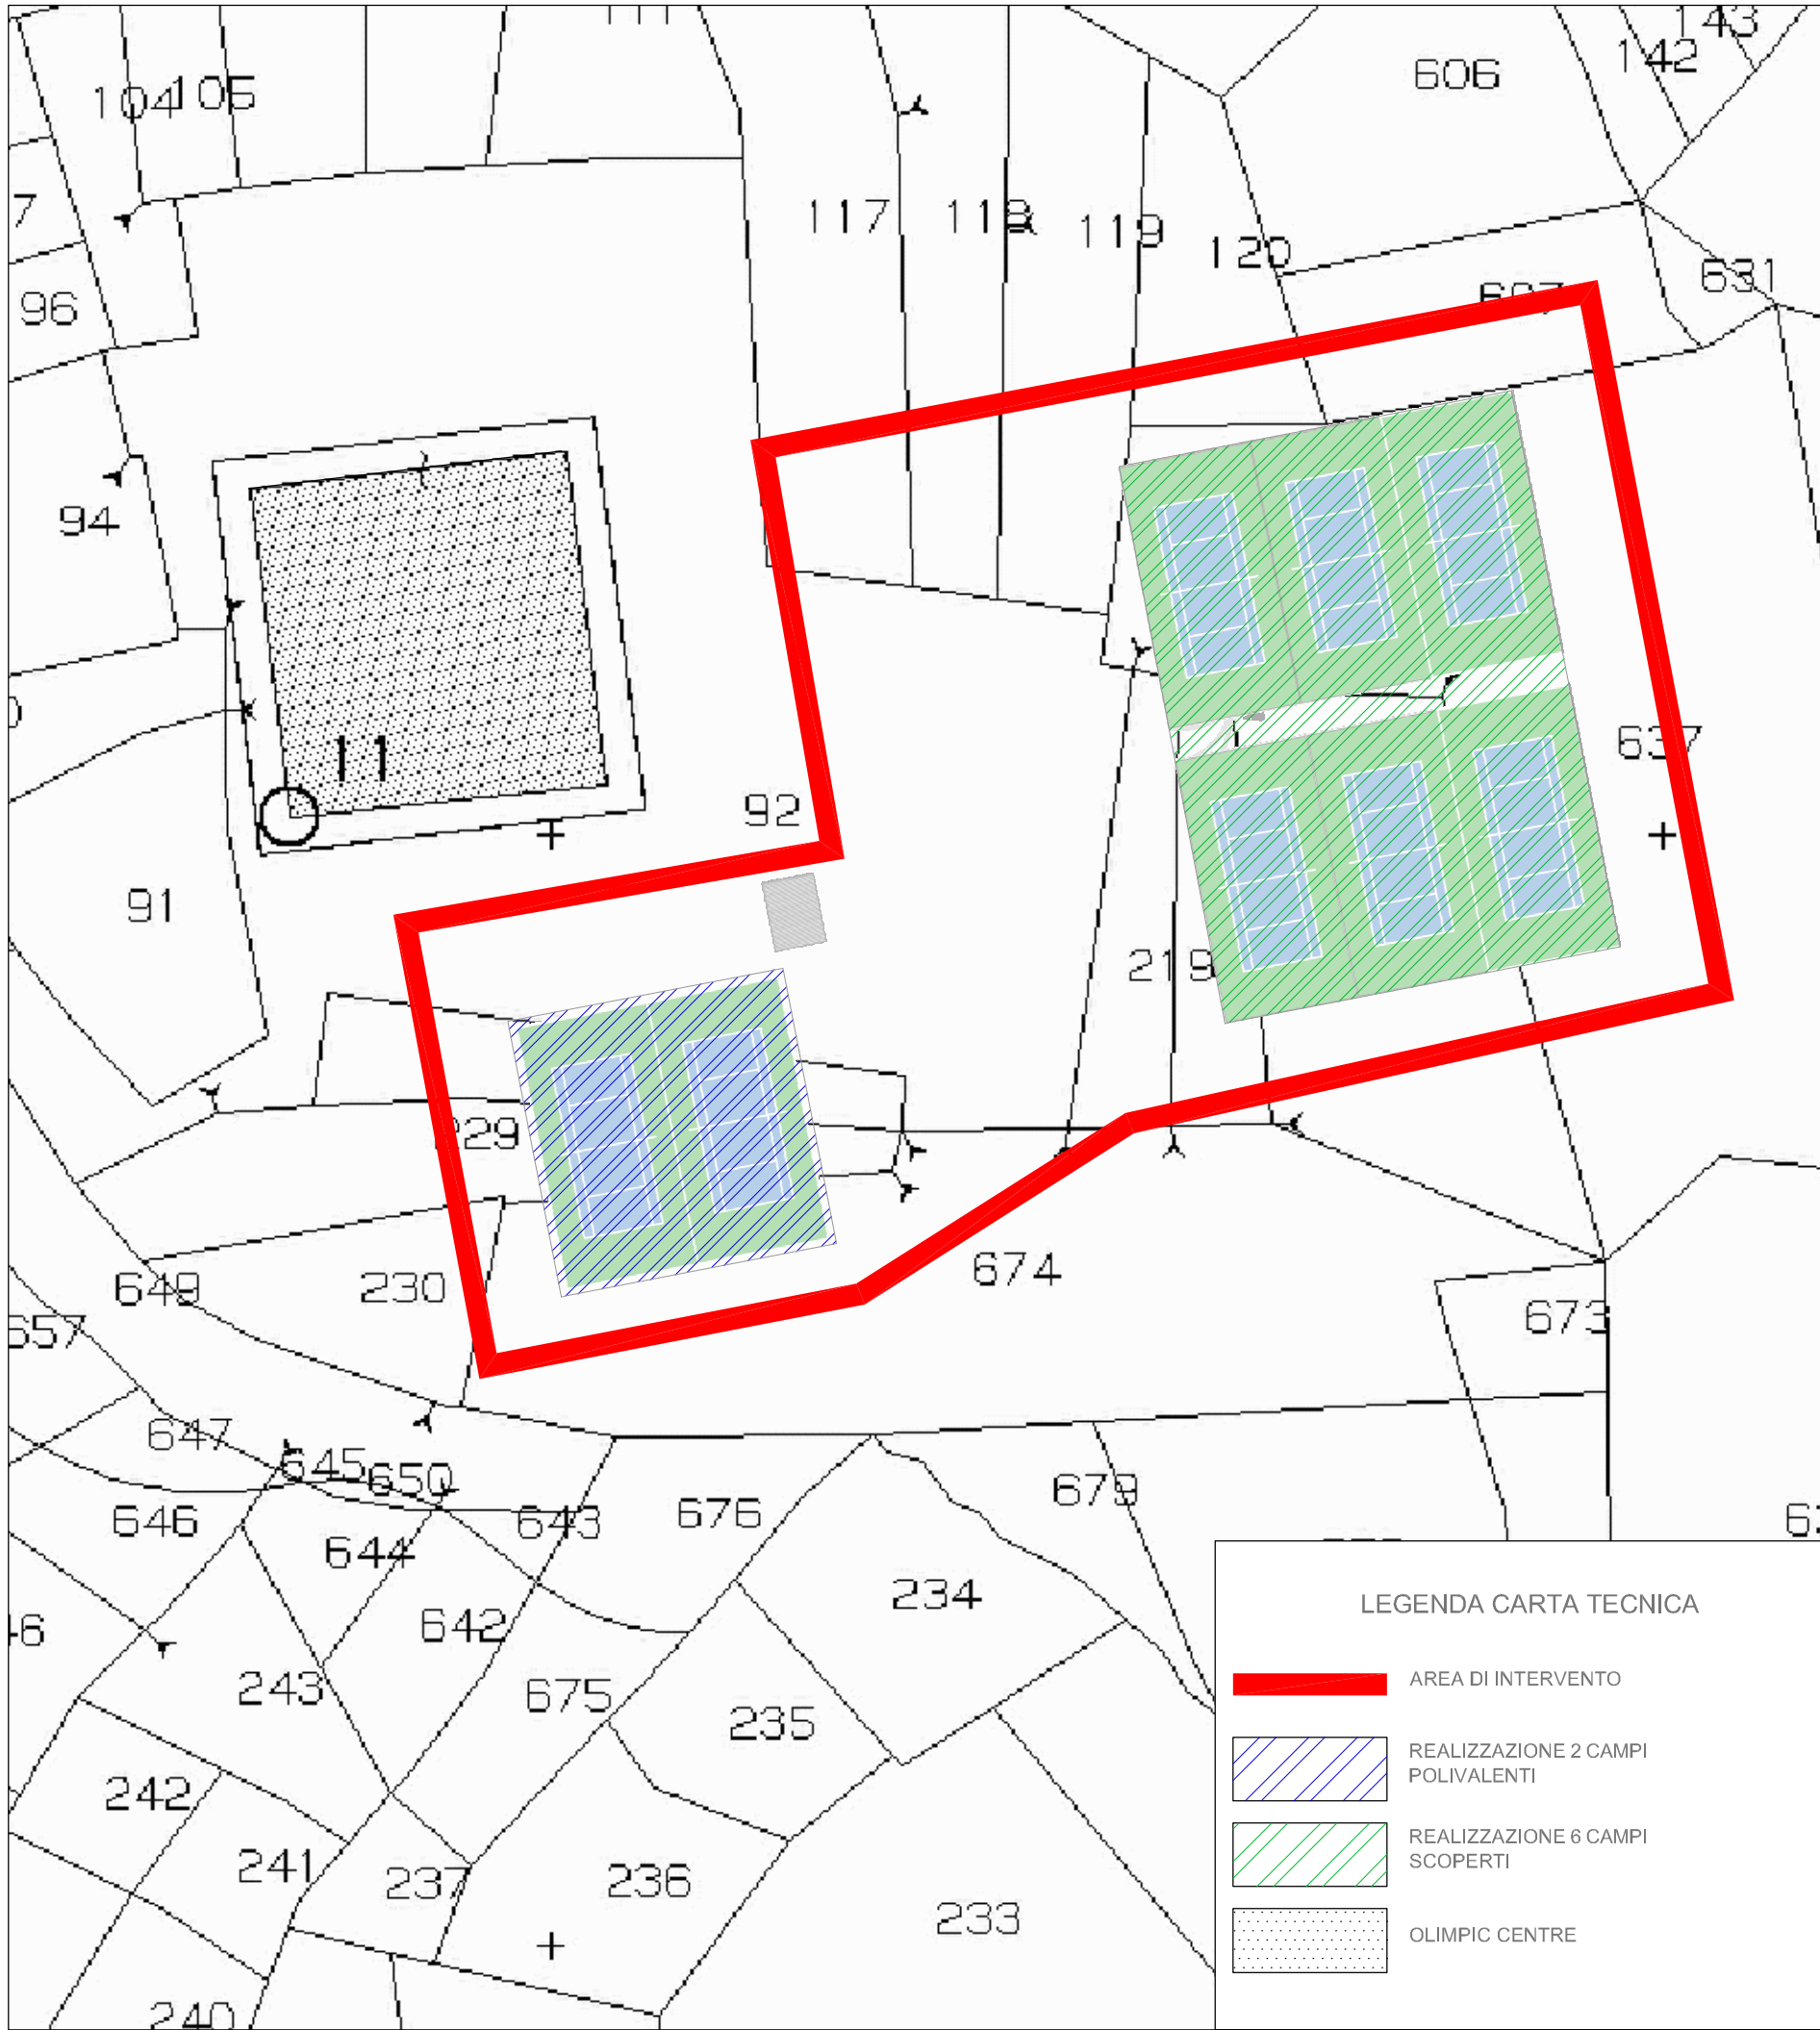

CARTA TECNICA SCALA 1:1000

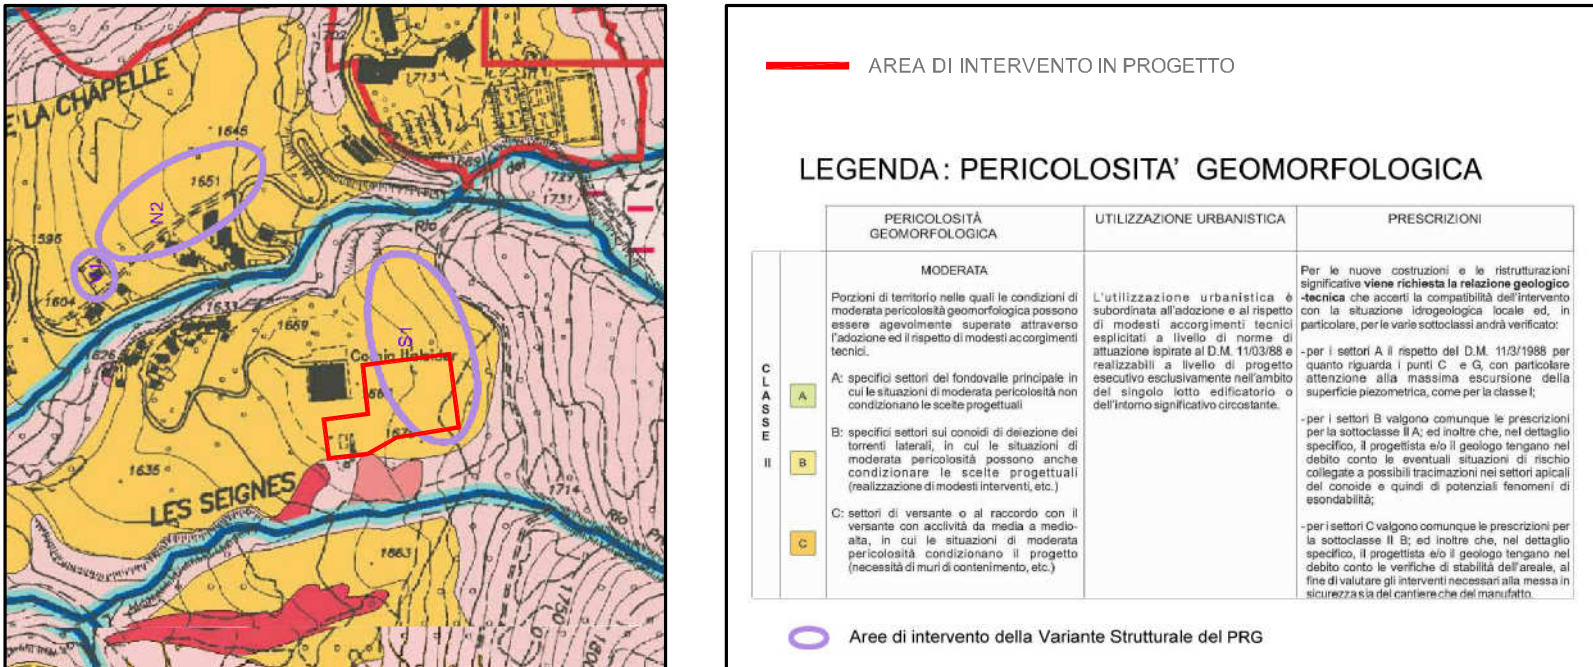


ESTRATTO CARTA DI SINTESI DELLA PERICOLOSITA' GEOMORFOLOGICA E DELLE IDONEITA' AD UTILIZZAZIONE URBANISTICA SCALA 1:10000

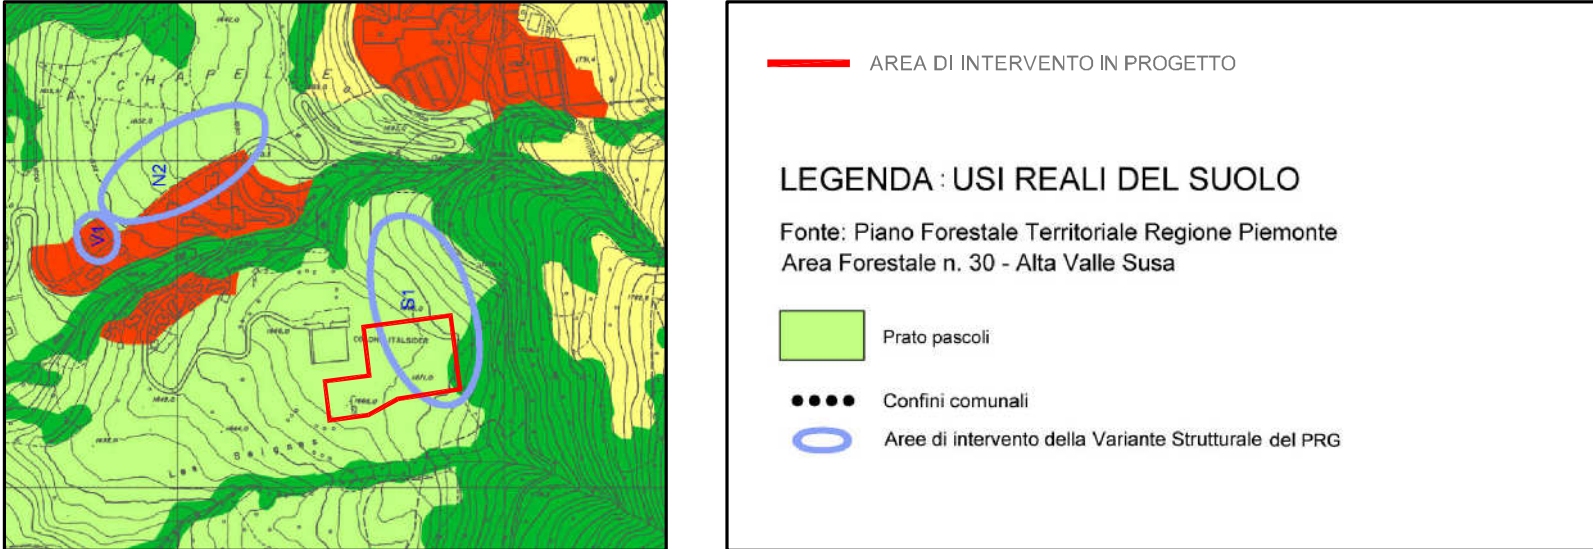


ESTRATTO RAPPORTO AMBIENTALE PRELIMINARE- USO REALE DEL SUOLO SCALA 1:10000




ESTRATTO CARTA DEI VINCOLI AMBIENTALI SCALA 1:10000

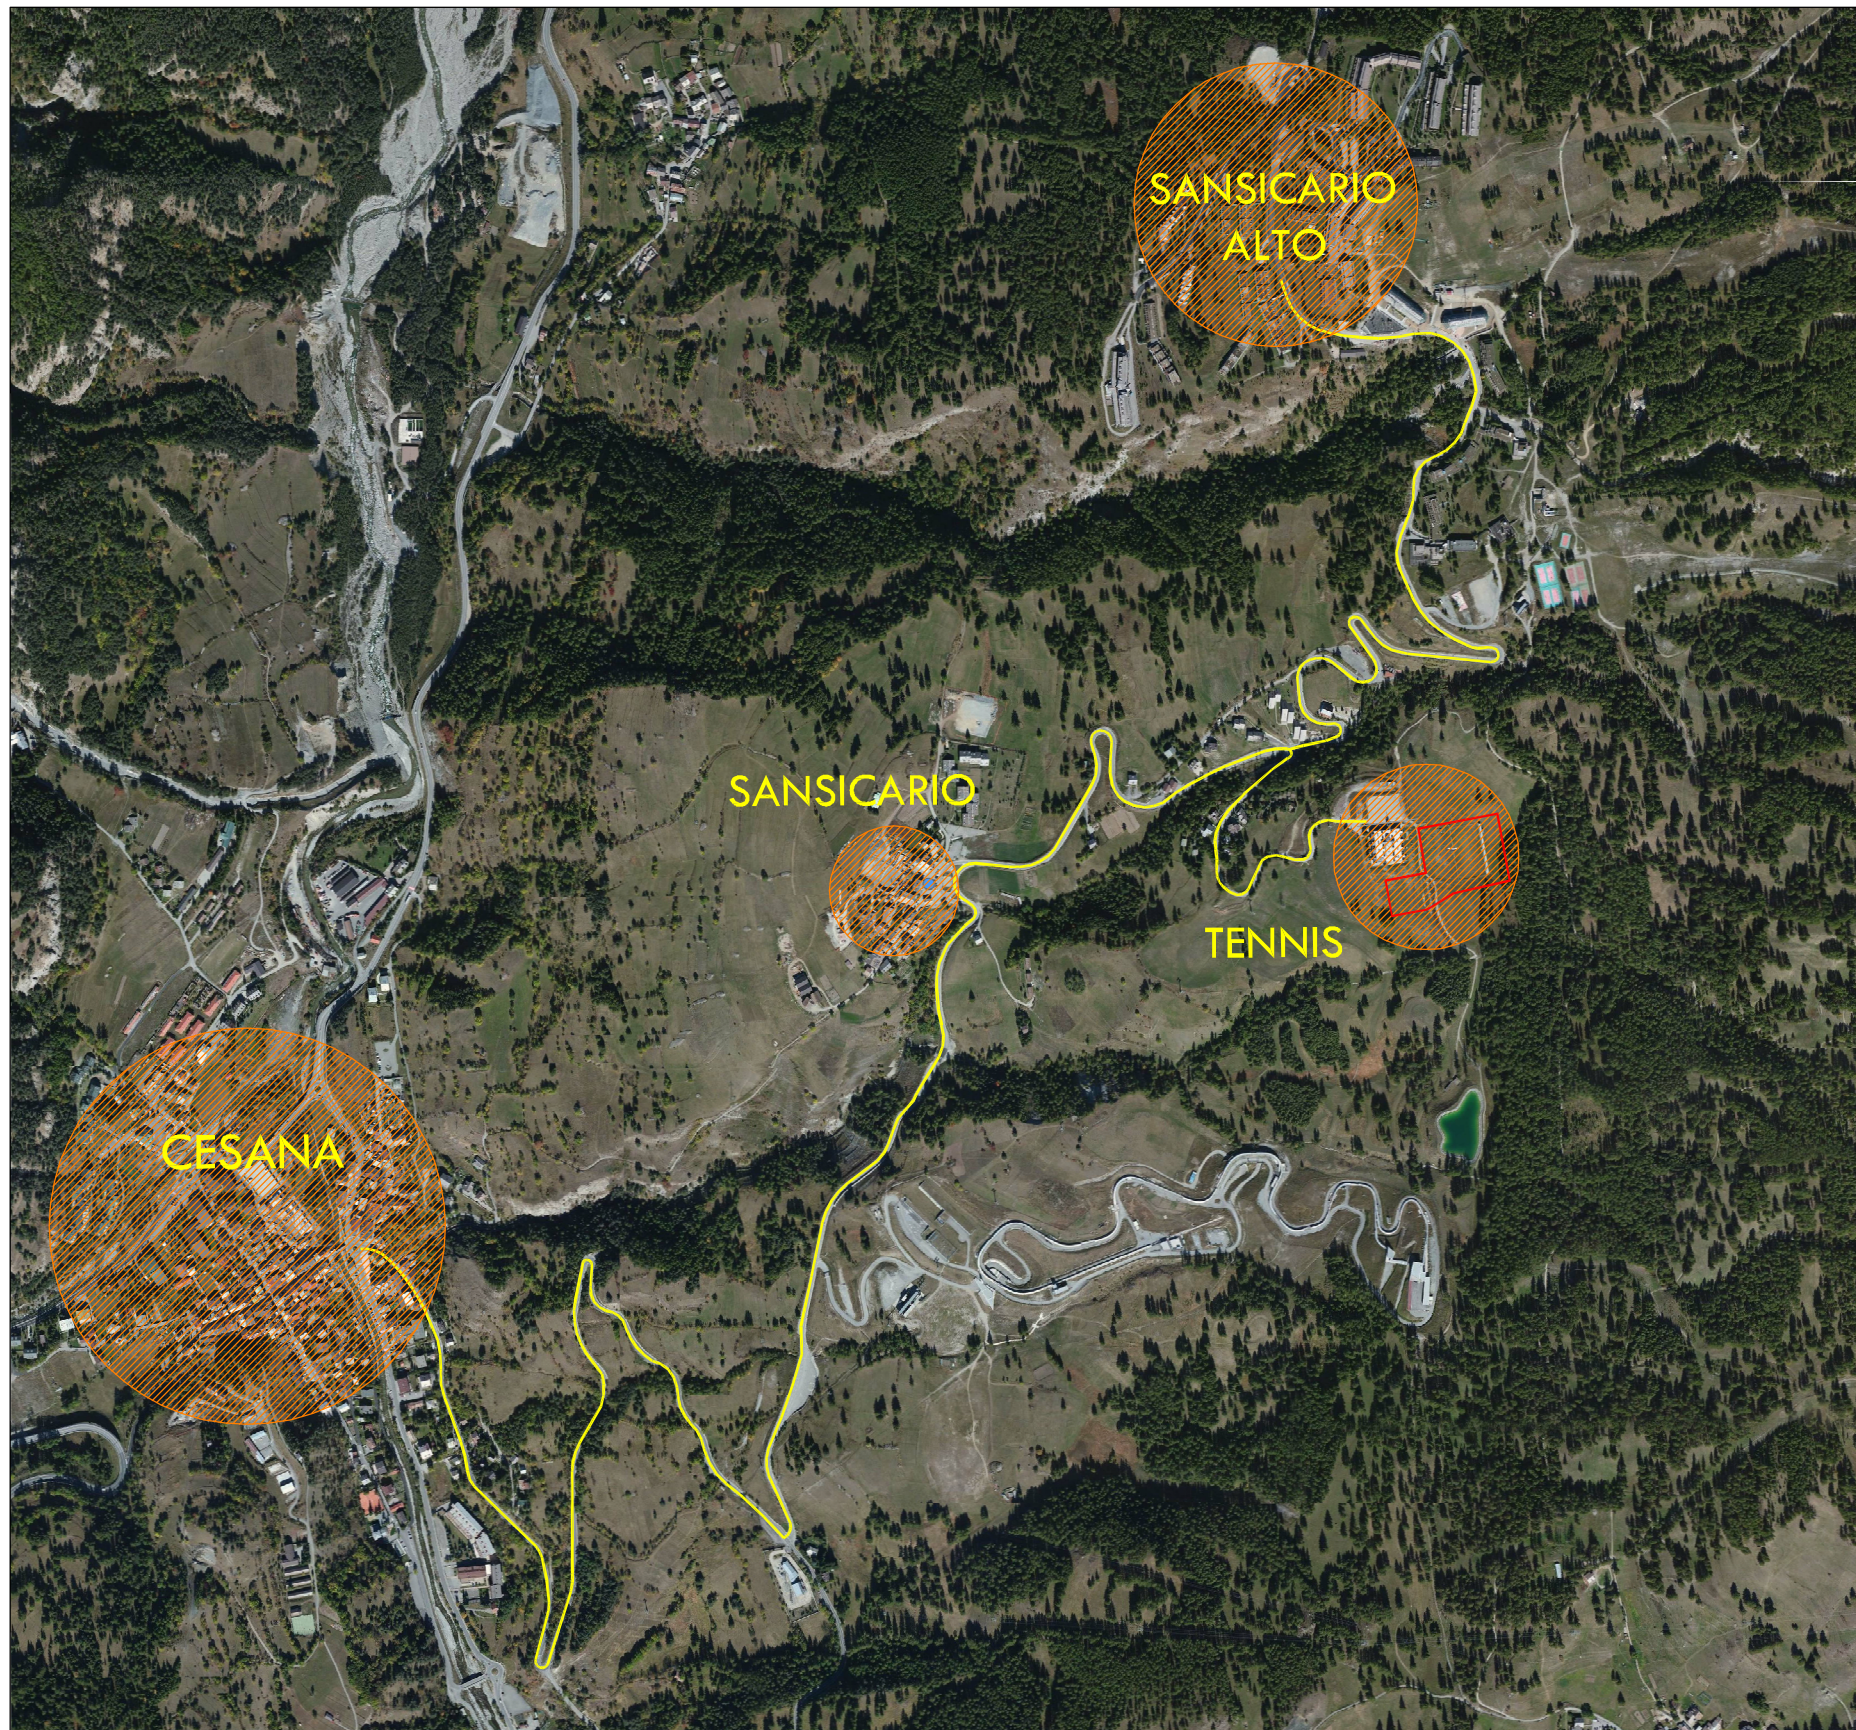

INDIVIDUAZIONE ACCESSIBILITA' AL SITO - FUORI SCALA

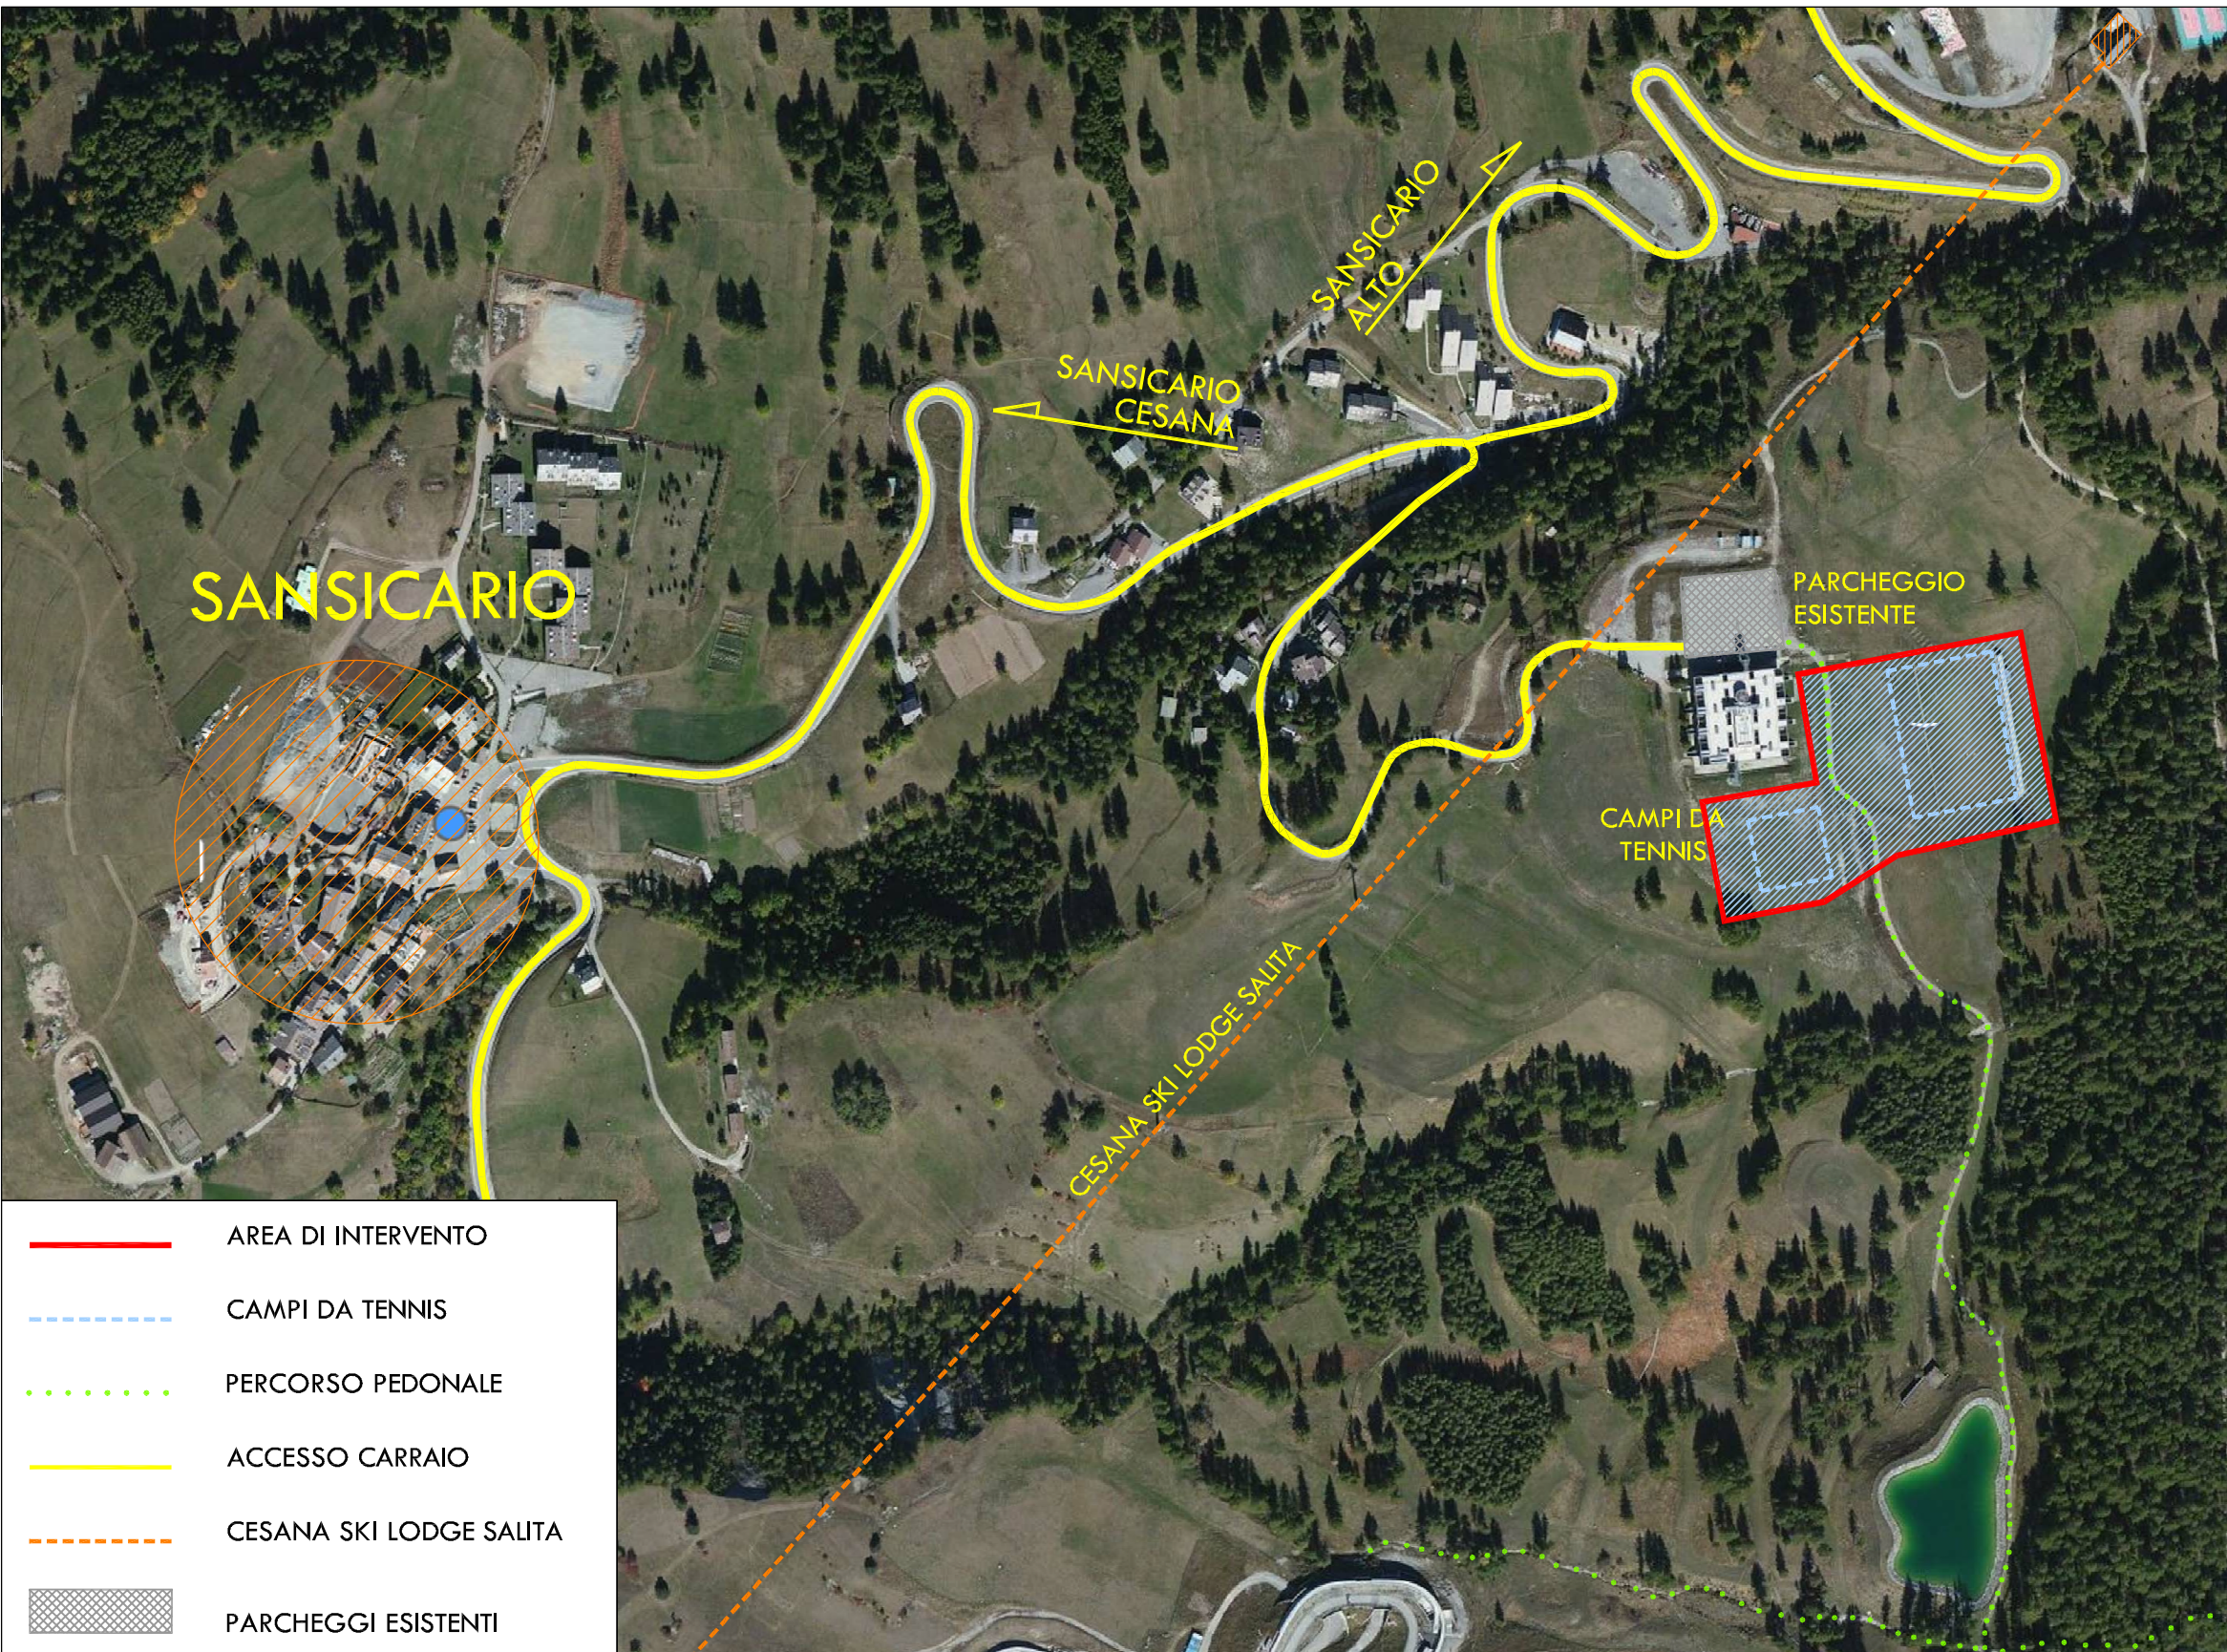

INDIVIDUAZIONE ACCESSIBILITA' AL SITO - FUORI SCALA

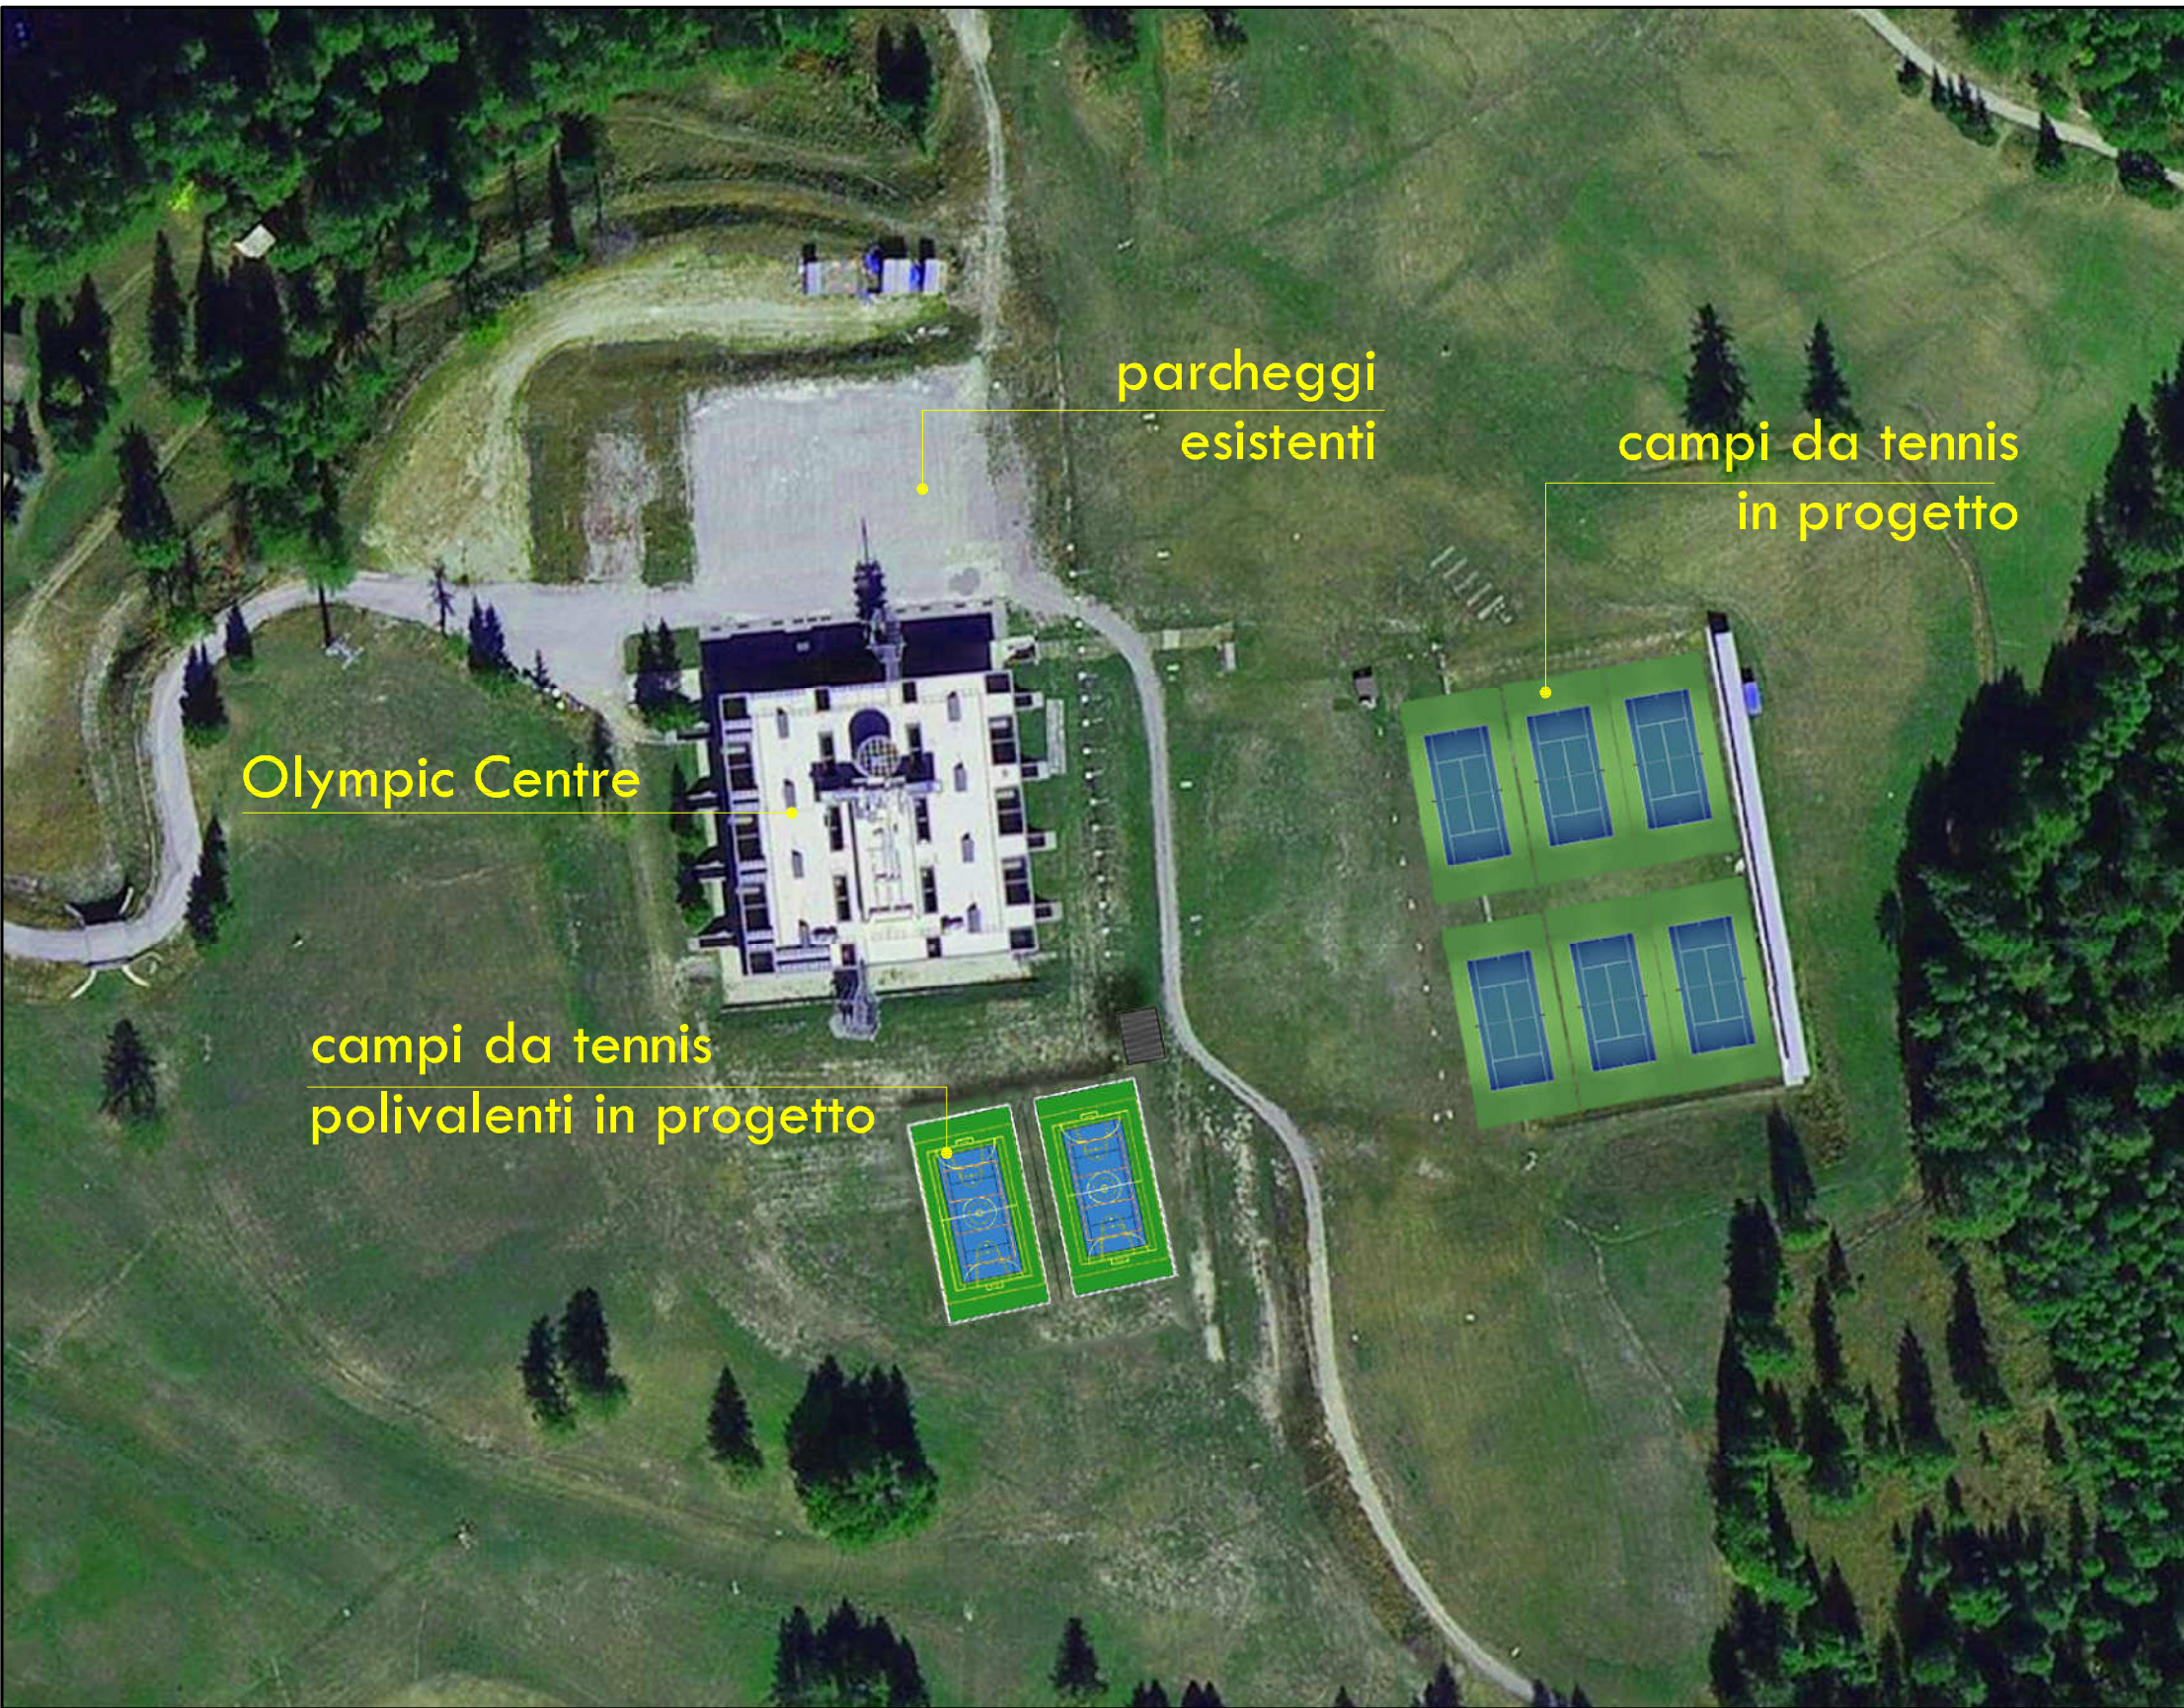

INSERIMENTO FOTOGRAFICO SCALA 1:1000