




COMUNE DI CESANA
Frazione Sanscarlo Alto

CENTRO SPORTIVO DEL BIATHLON

Costruzione campi per il gioco del tennis e
riqualificazione impianto del biathlon
Area Olympic Centre - ex colonia Italsider

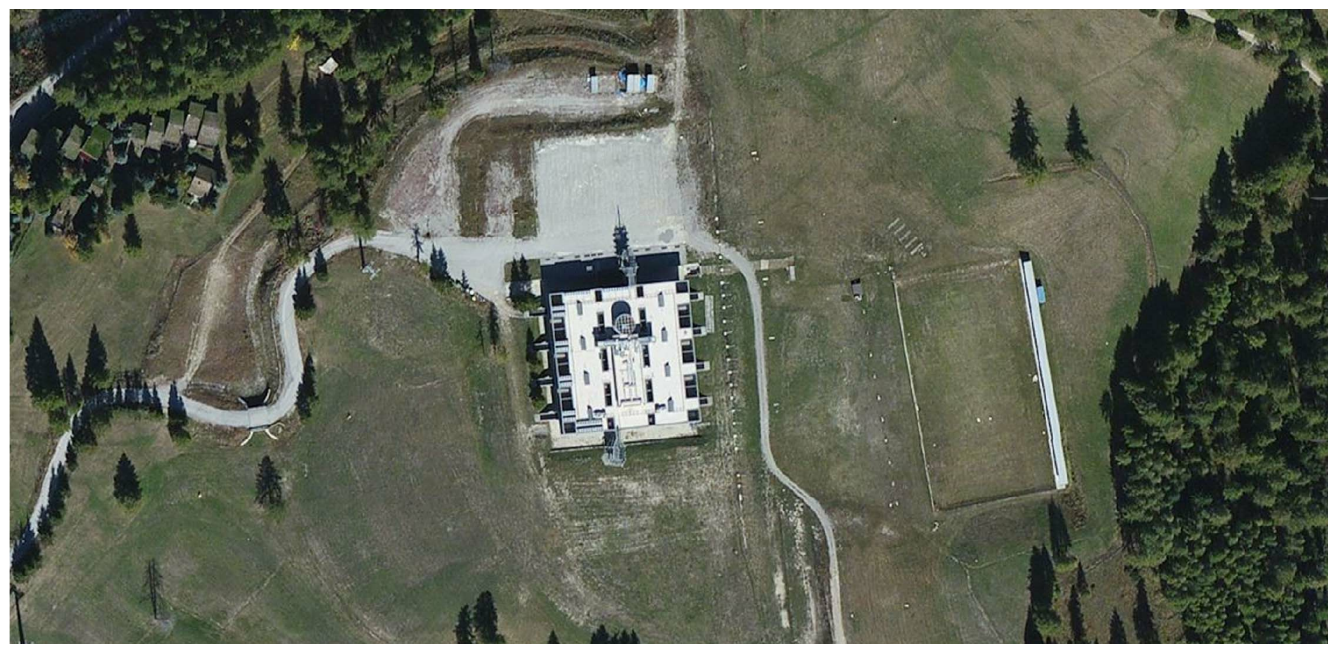


Progettisti:
Arch. Fabio Lomolf
Via E. Bussola 21
10123 Torino
Tel. 011 81.75246
Fax 011 81.90017
Arch. Barbara Chitto
Arch. Raffaello Di Benedetto
Ing. Giovanni Vasselli

Committenza:
Coop. Nemesine SpA
Corso Galileo Ferraris 14
10121 Torino
Presidente:
Sig. Giuseppe Peyser

ELABORATO:		
STATO DI FATTO: pianta, sezioni, prospetti		
DATA:	TAVOLA N°:	SCALA:
Settembre 2016	E_T_03_01 rev 09 016	1:500 1:200




Durante i XX Giochi Olimpici Invernali di Torino 2006, questa area ospitava
il poligono di tiro del Biathlon.

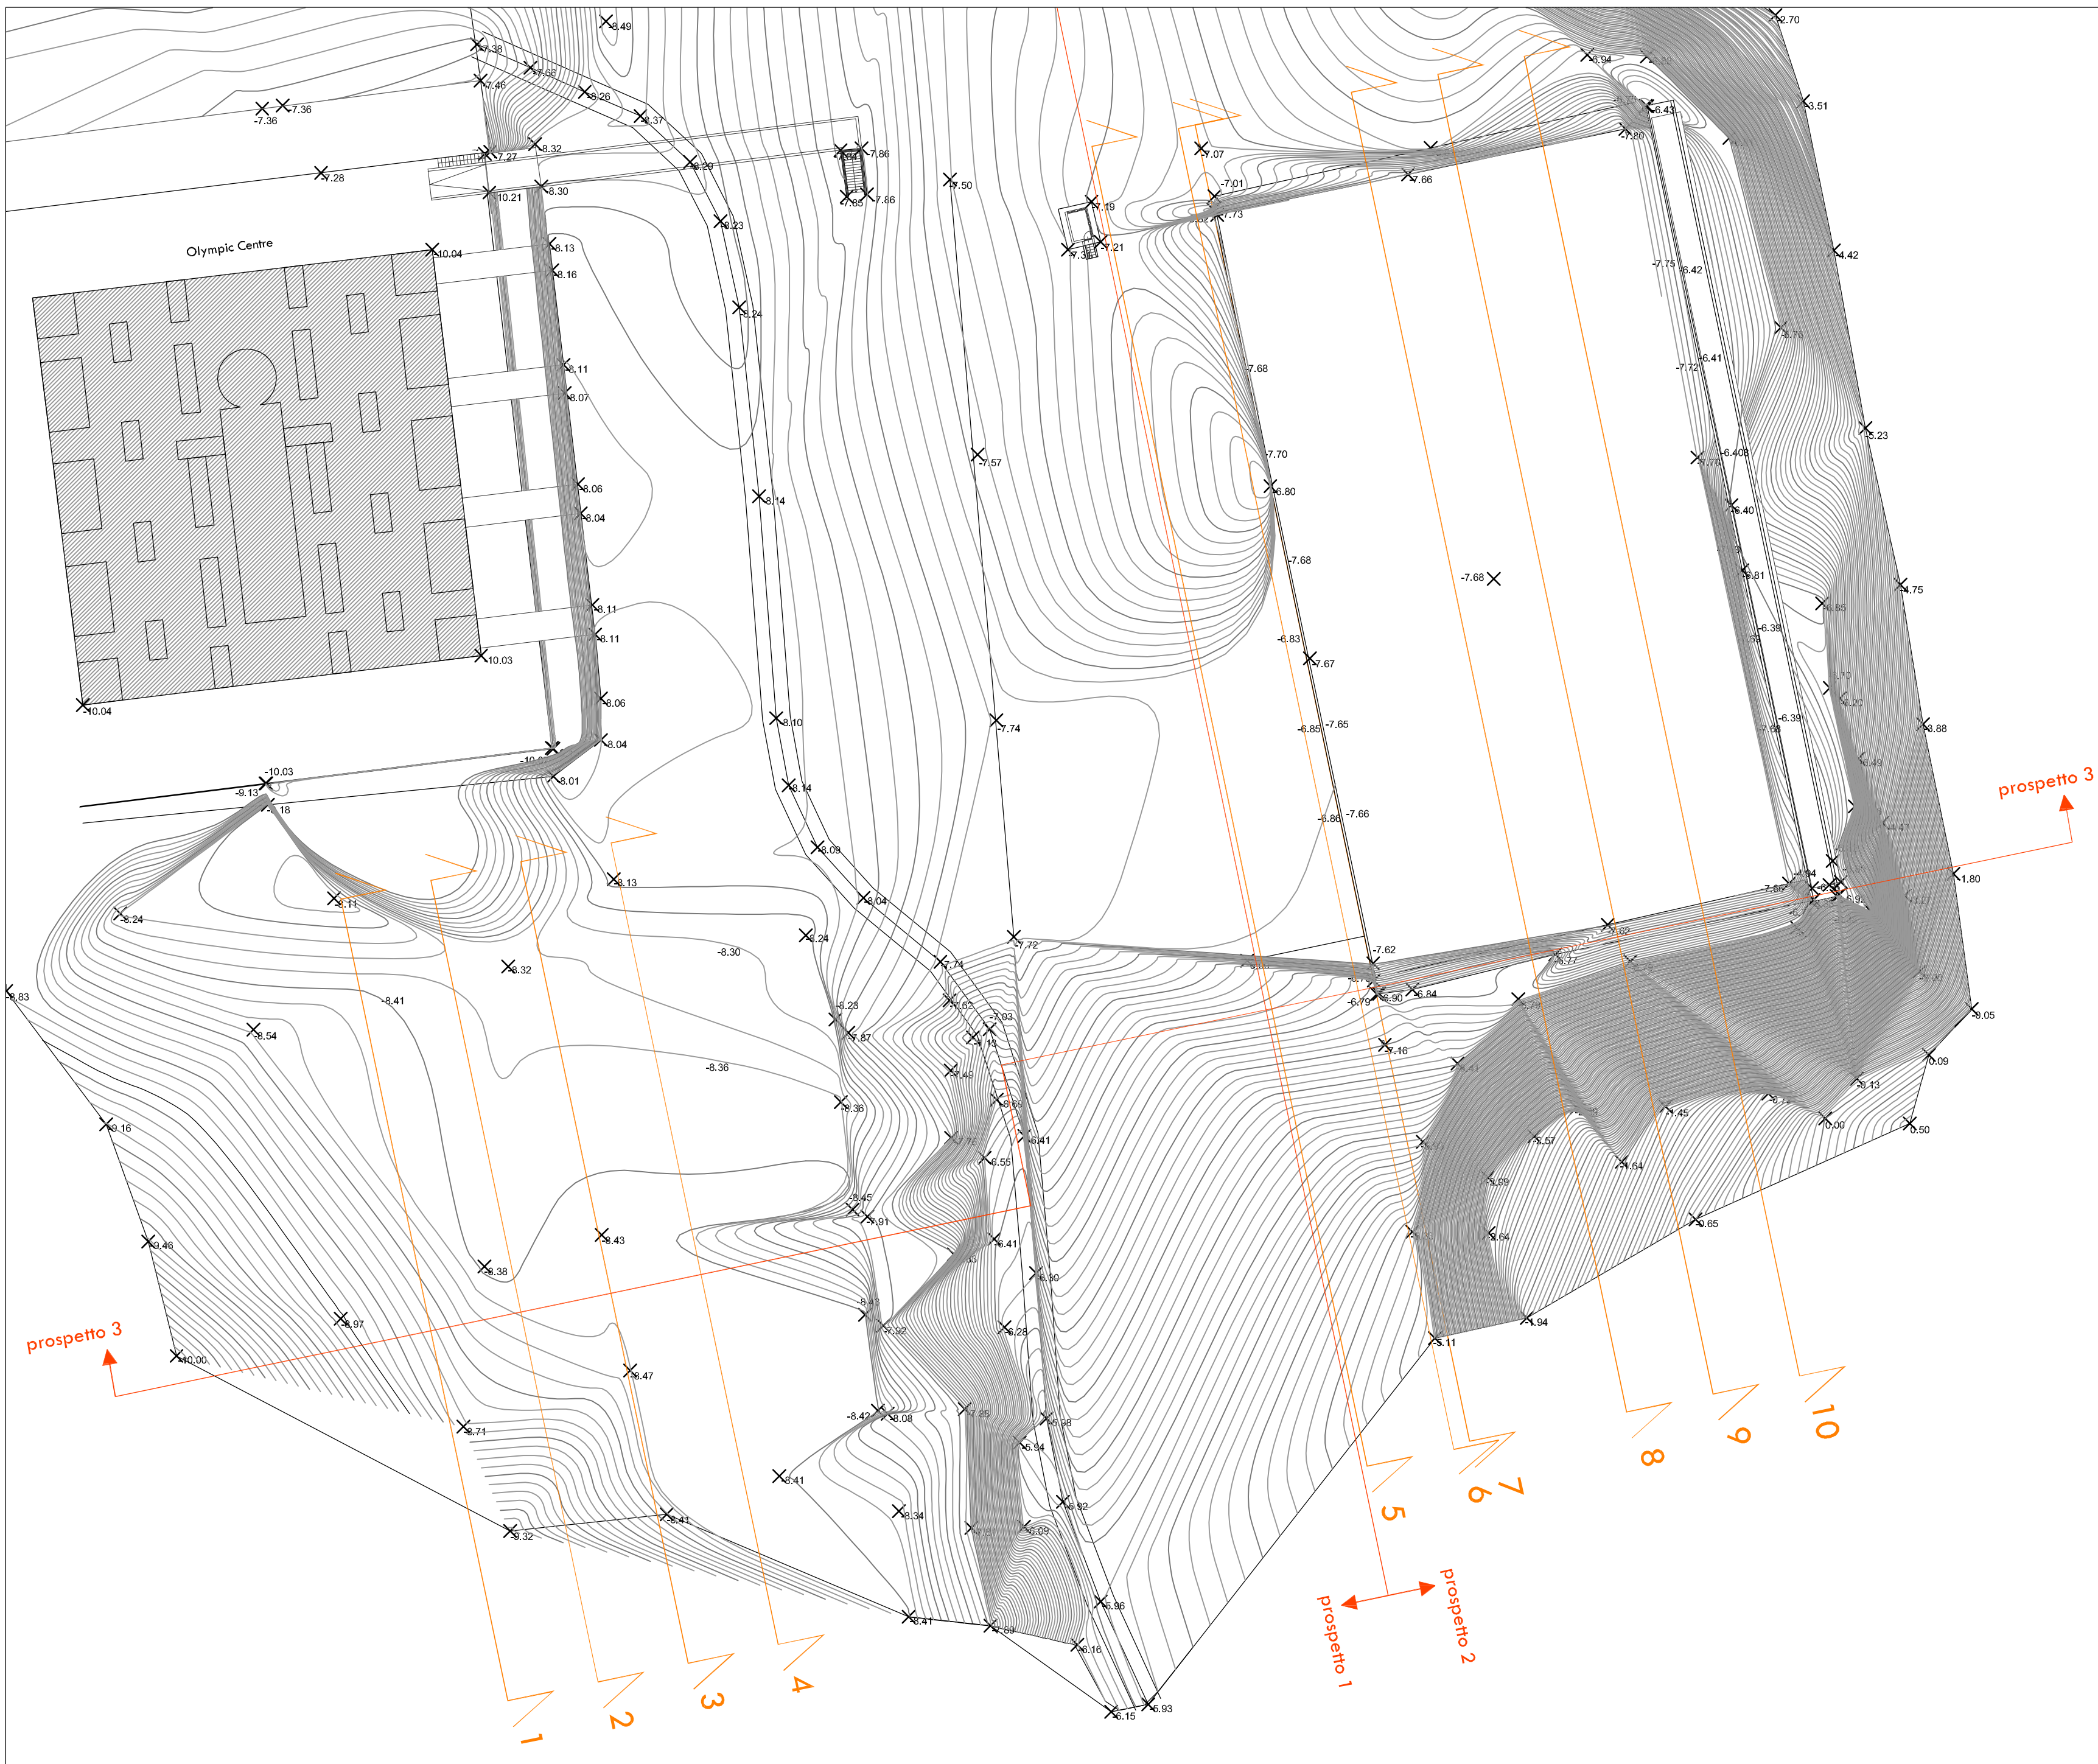



PIANTA STATO DI FATTO SCALA 1:500




PROSPETTO 1 STATO DI FATTO SCALA 1:200

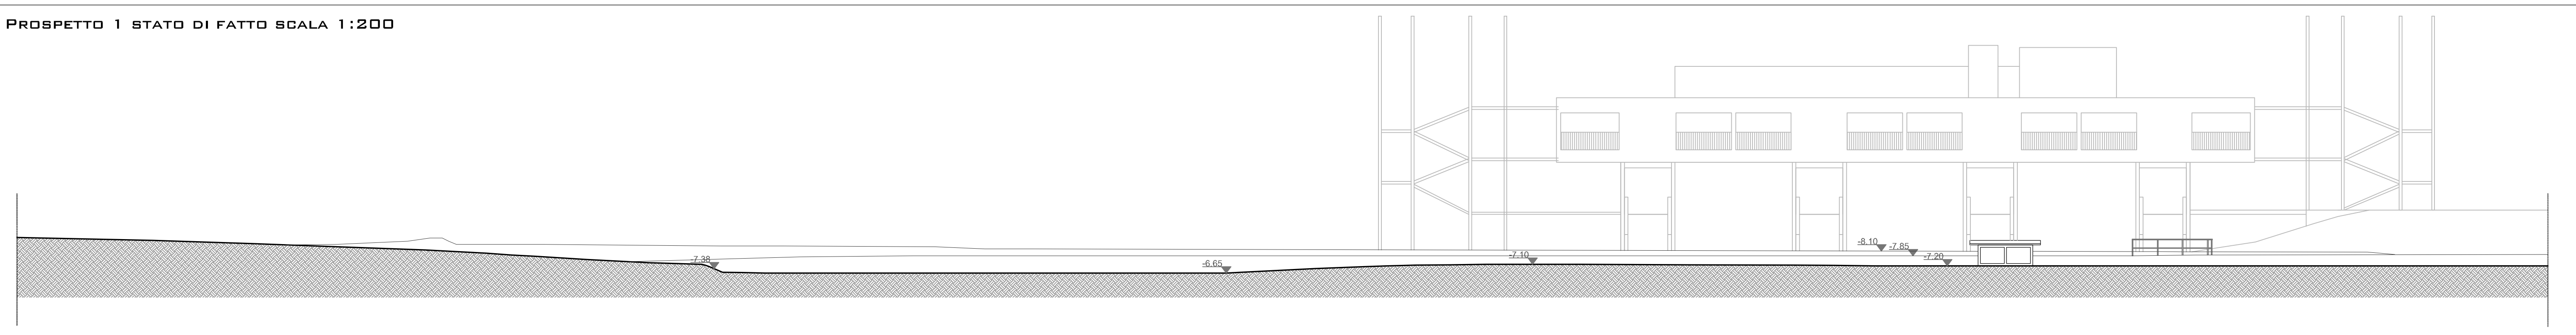

PROSPETTO 2 STATO DI FATTO SCALA 1:200

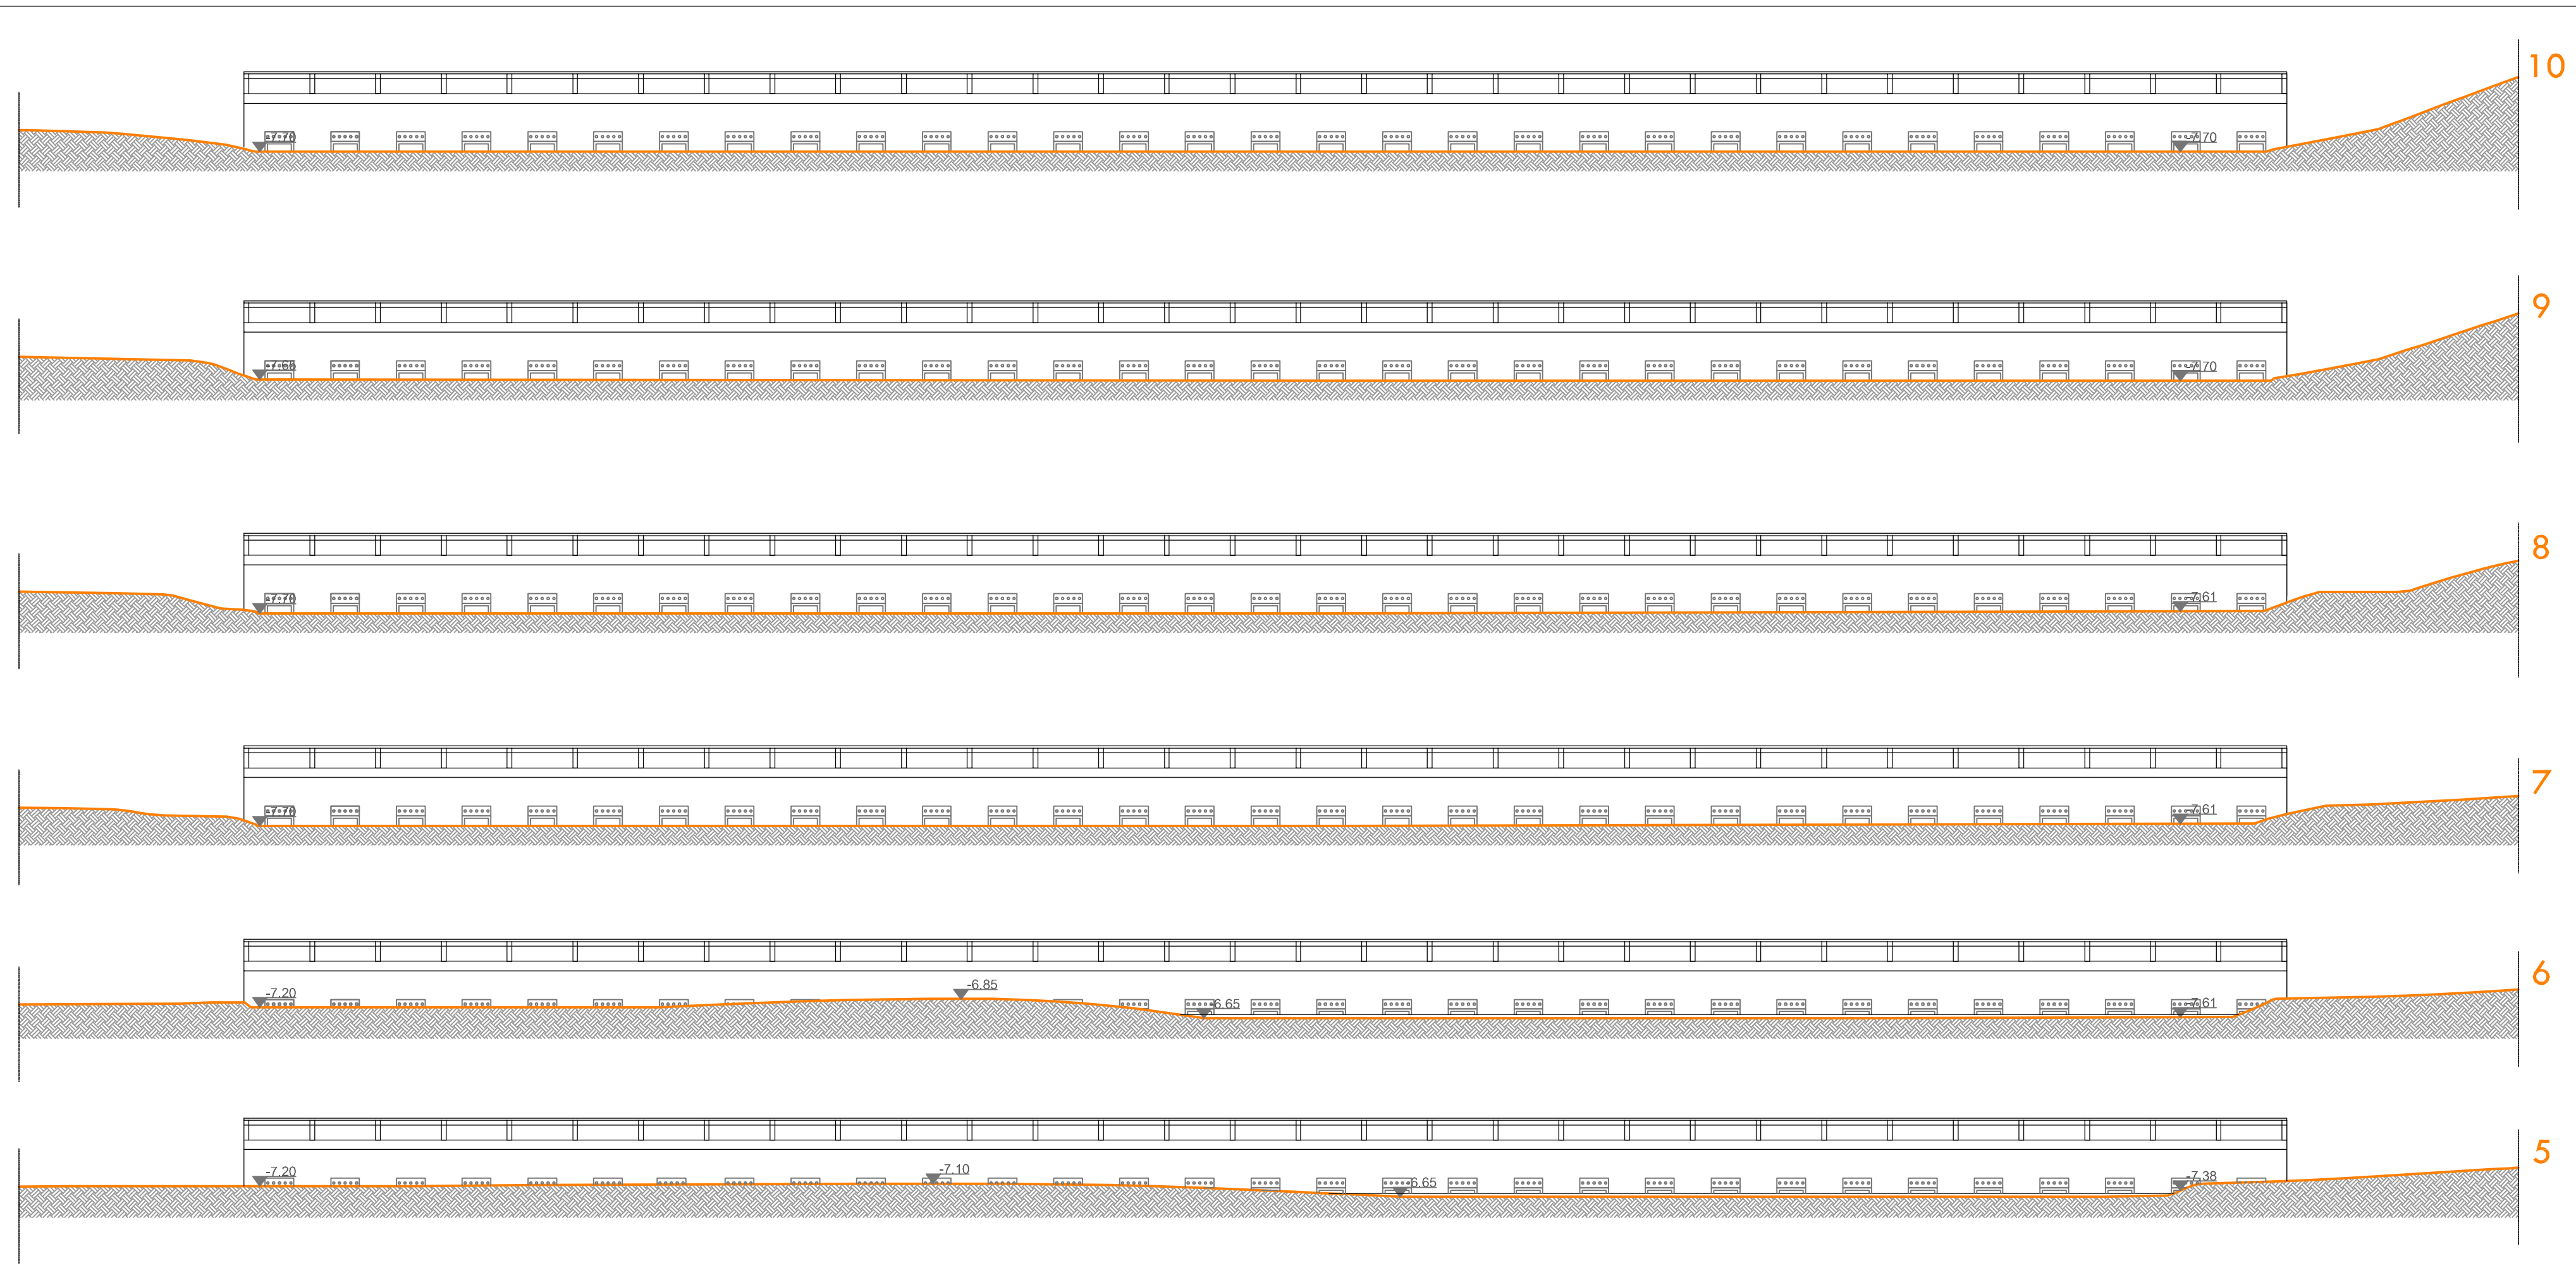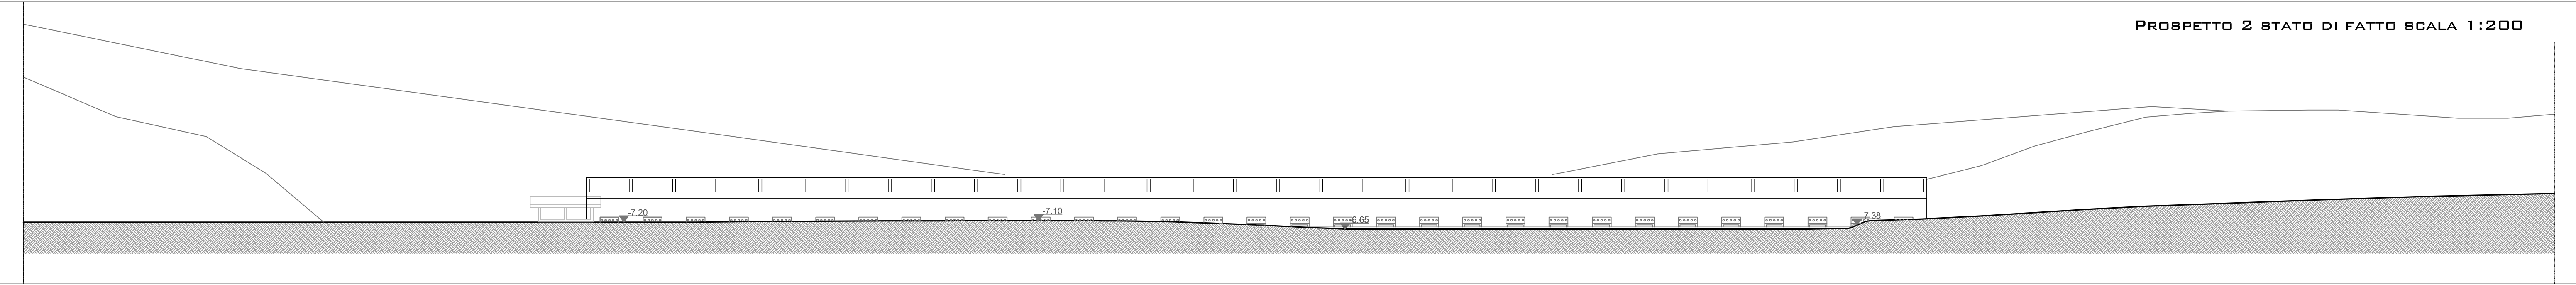

SEZIONI DEL TERRENO SULL'AREA DEI CAMPI COPERTI 1:200

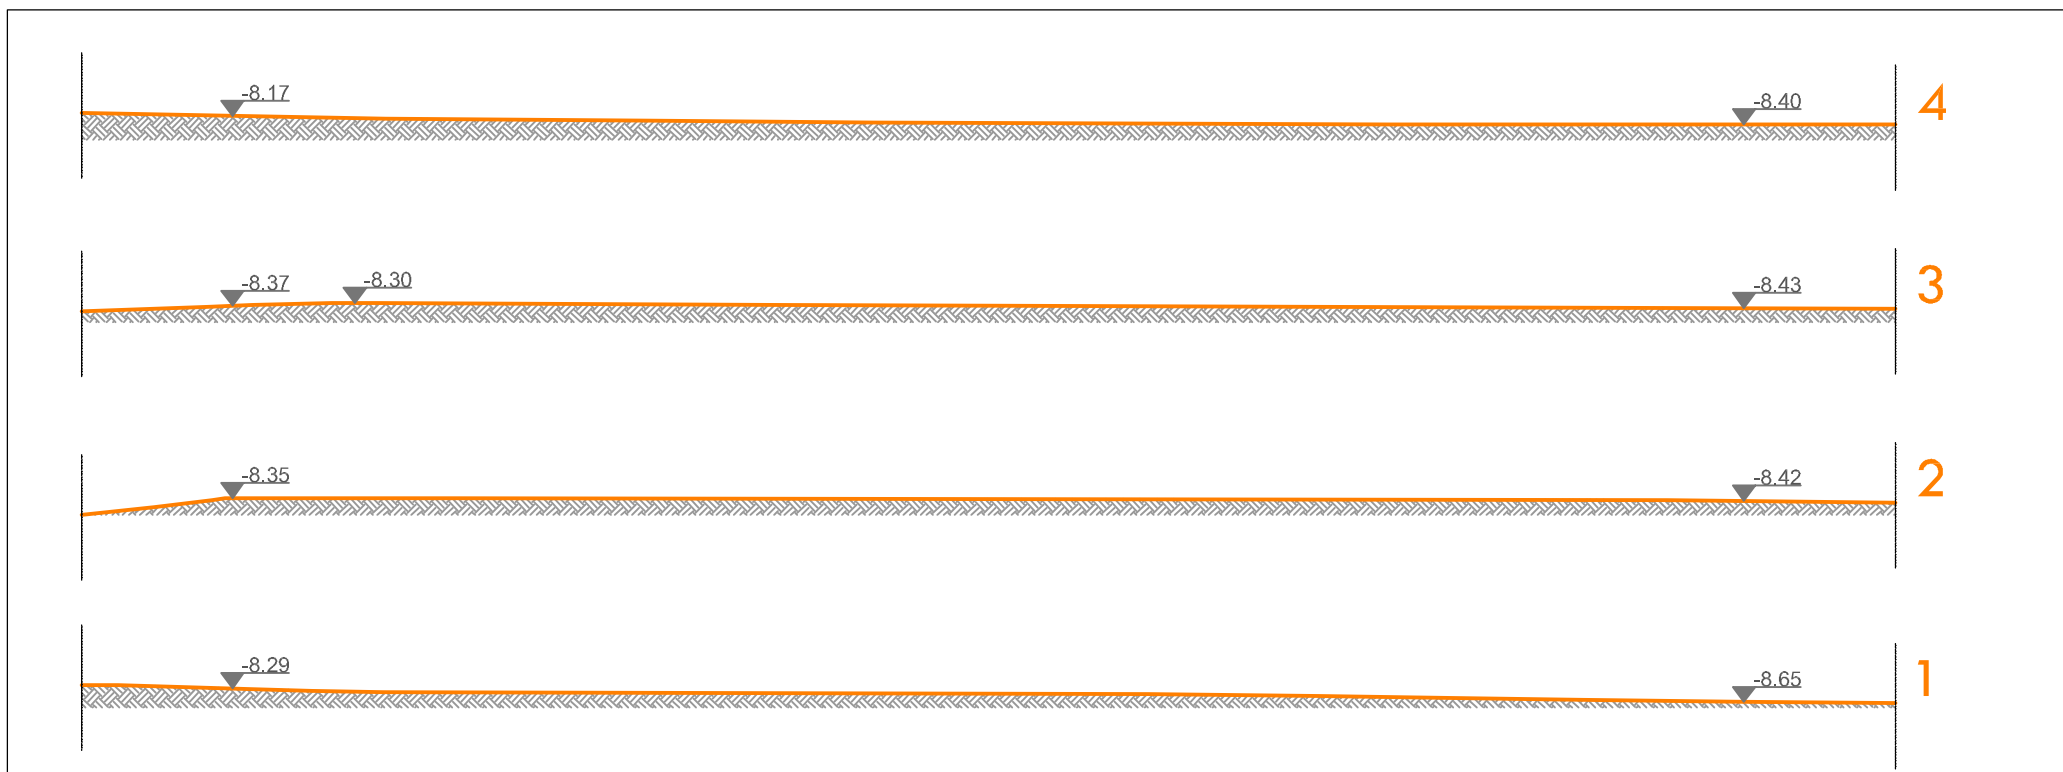

SEZIONI DEL TERRENO SULL'AREA DEI CAMPI SCOPERTI 1:200



VISTA AEREA

PROSPETTO 3 STATO DI FATTO SCALA 1:200

