


CENTRO SPORTIVO DEL BIATHLON


COSTRUZIONE CAMPI PER IL GIOCO DEL TENNIS E
RIQUALIFICAZIONE IMPIANTO DEL BIATHLON
AREA OLYMPIC CENTRE - EX COLONIA ITALSIDER

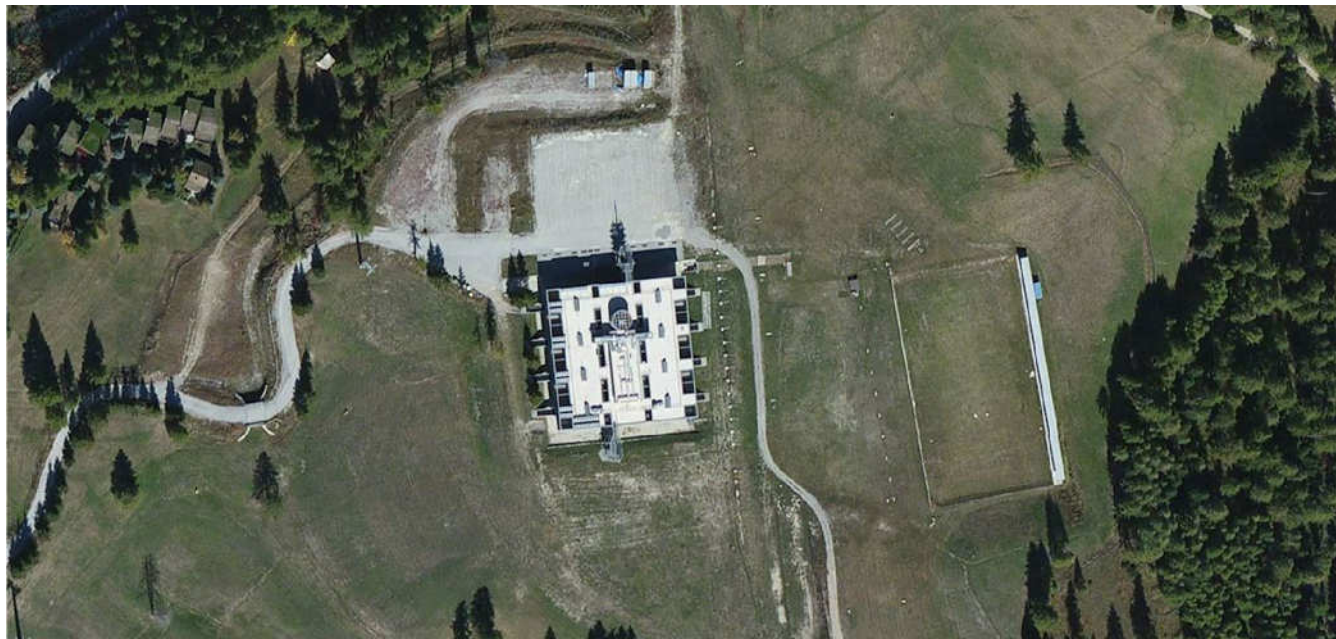


Progettisti: Arch. Fabio Lanzani Via B. Rucellai 21 10153 Torino Tel. 011 8175246 Fax 011 8150917 Arch. Barbara Chirico Arch. Raffaele Di Benedetto Ing. Giovanni Vaudetti	Committenza: Coop. Nonsoloneve SpA Corso Galileo Ferraris 14 10121 Torino Presidente: Sig. Giuseppe Peyron
---	--

ELABORATO:	PROGETTO: dettagli
-------------------	--------------------




DATA:	TAVOLA N°:	SCALA:
Settembre 2016	E_T_06_03 rev 09 016	varie

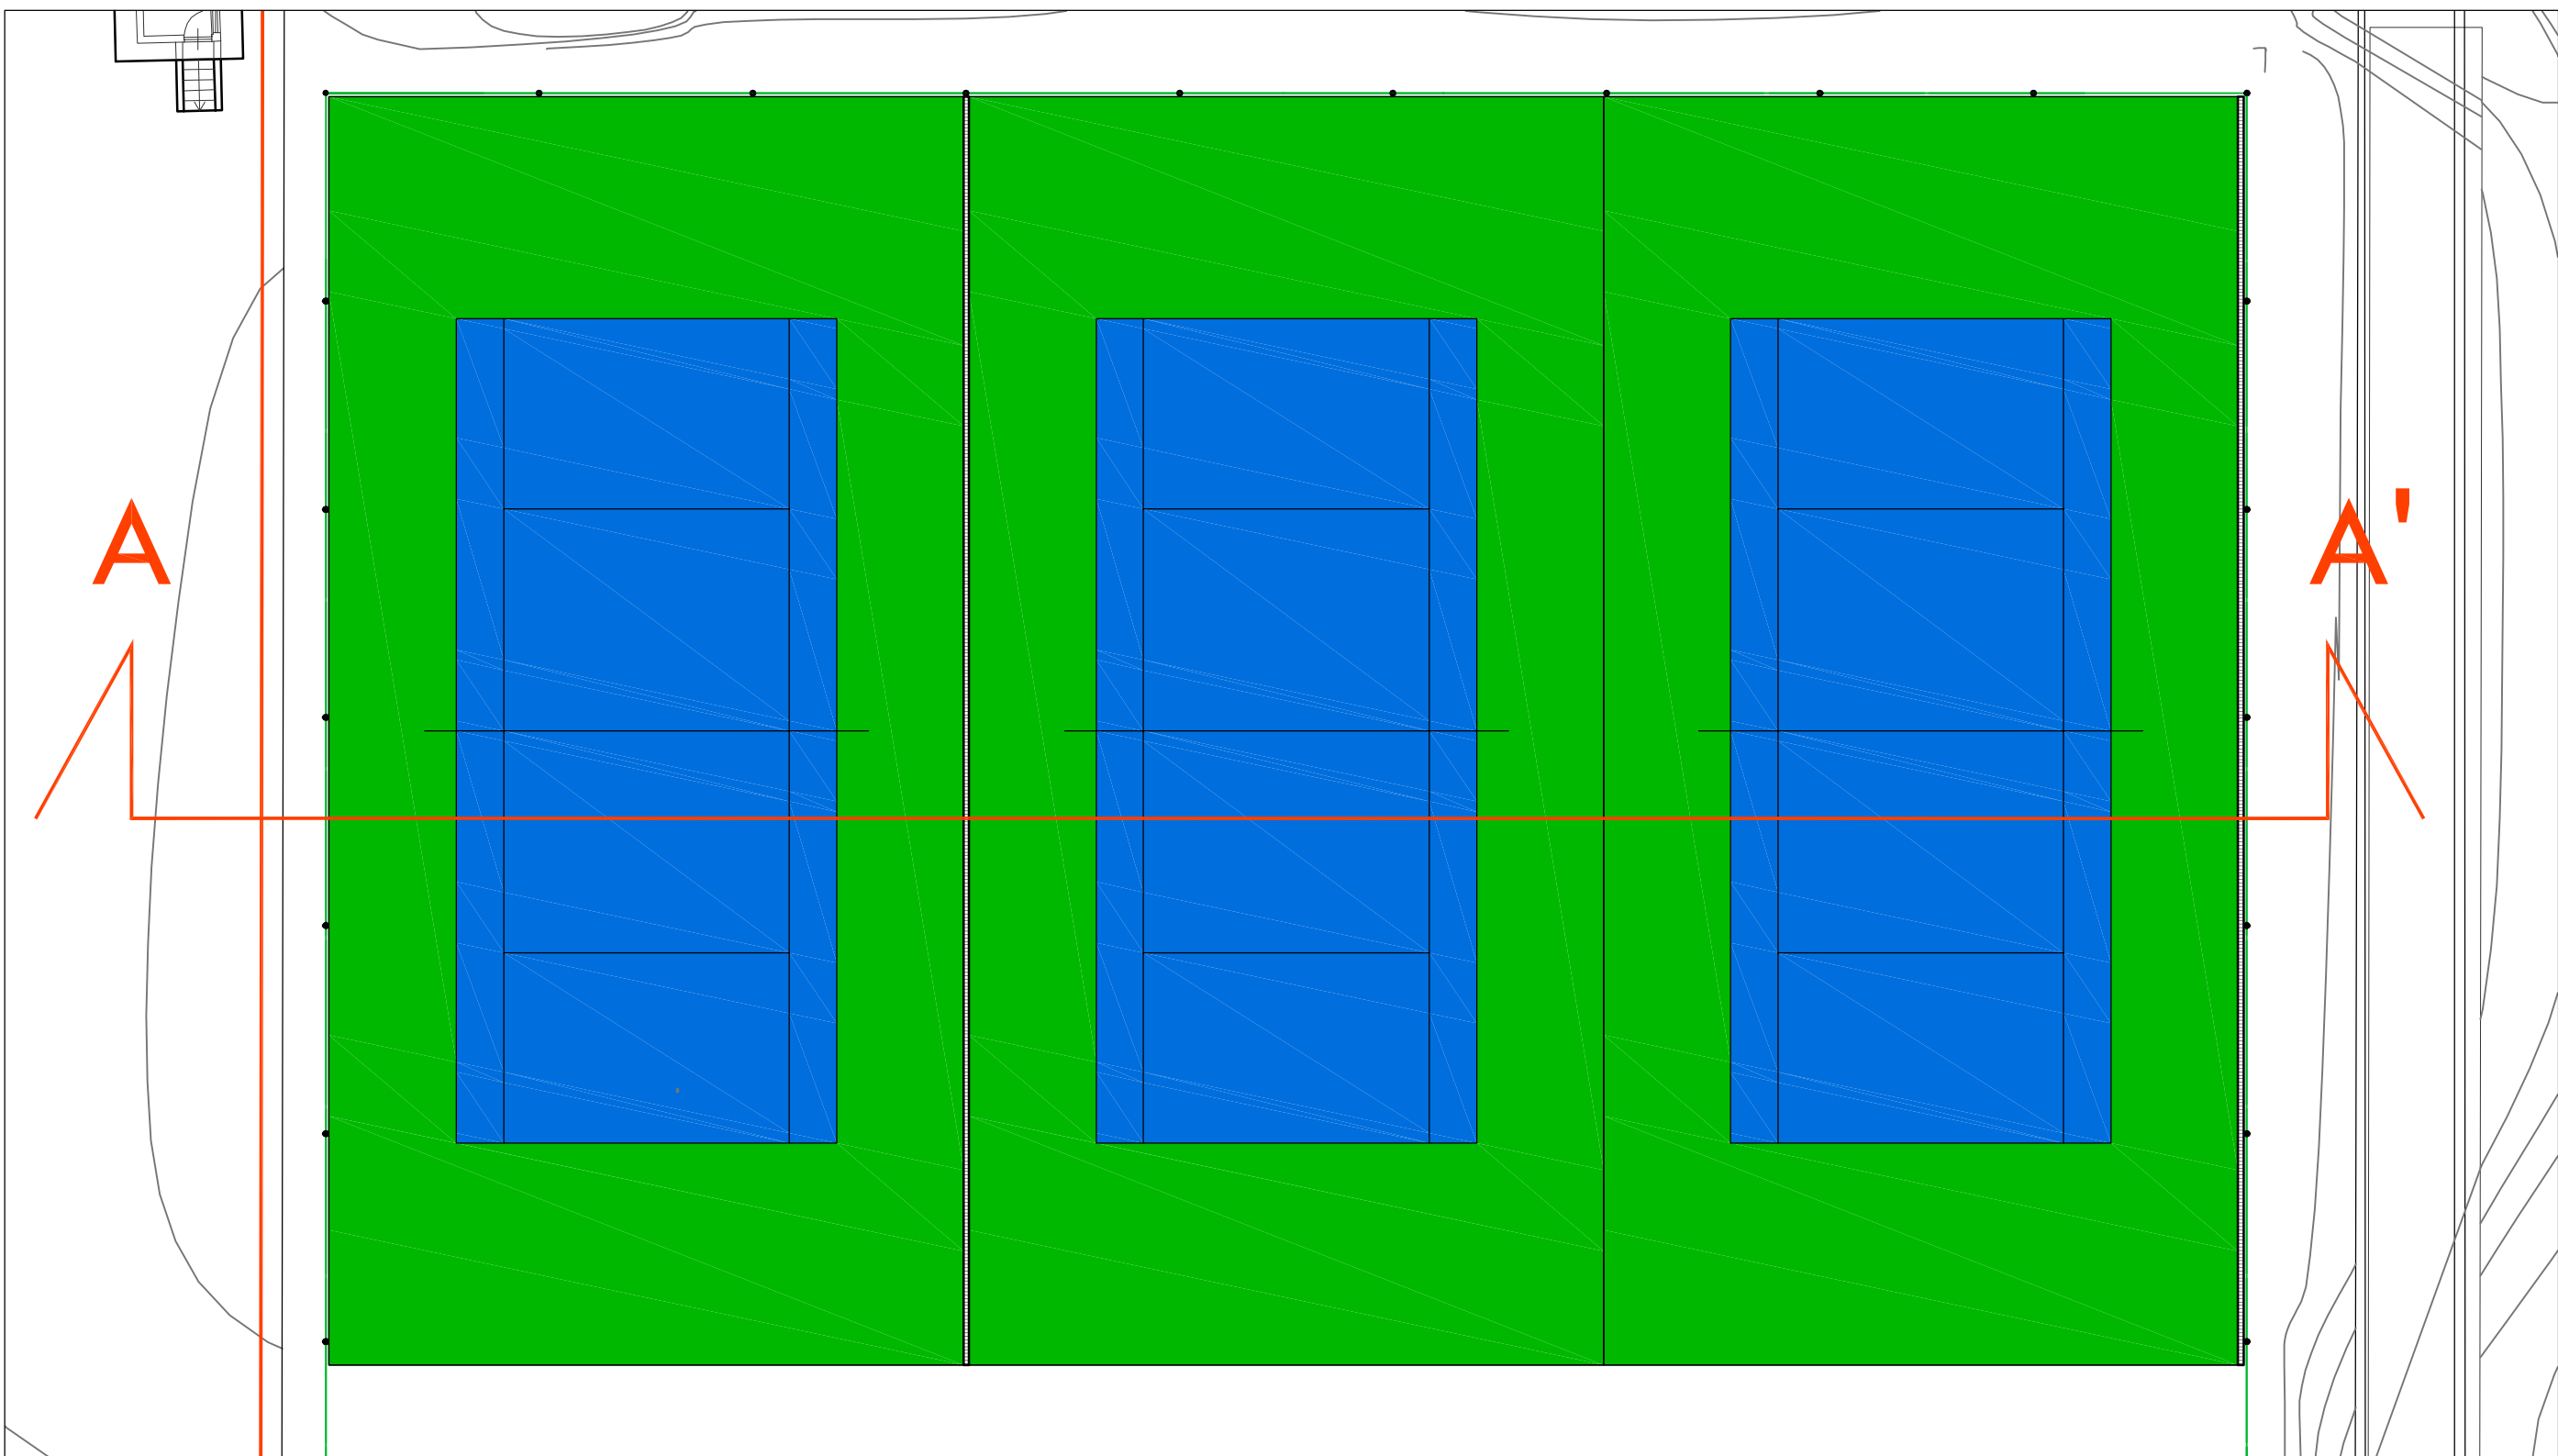

ESTRATTO PIANTA CAMPI SCOPERTI SCALA 1:200

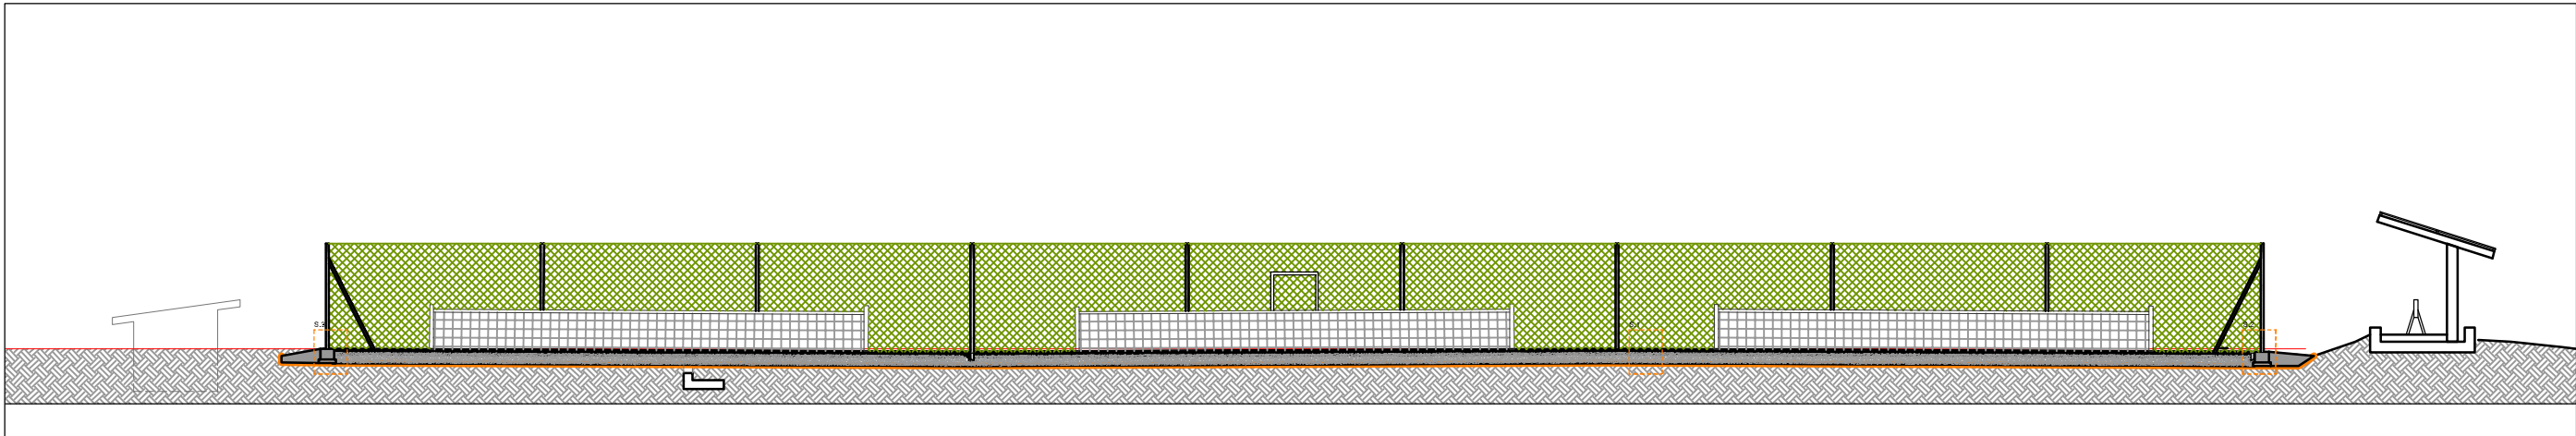

SEZIONE A-A' SCALA 1:200

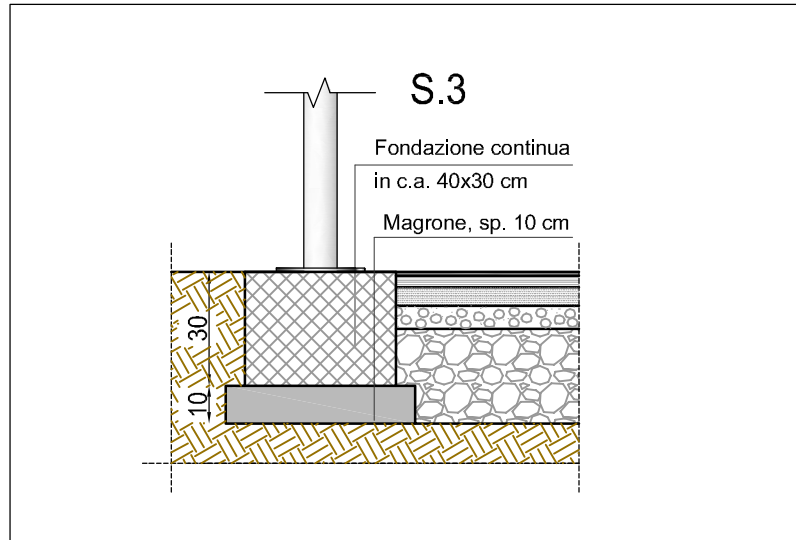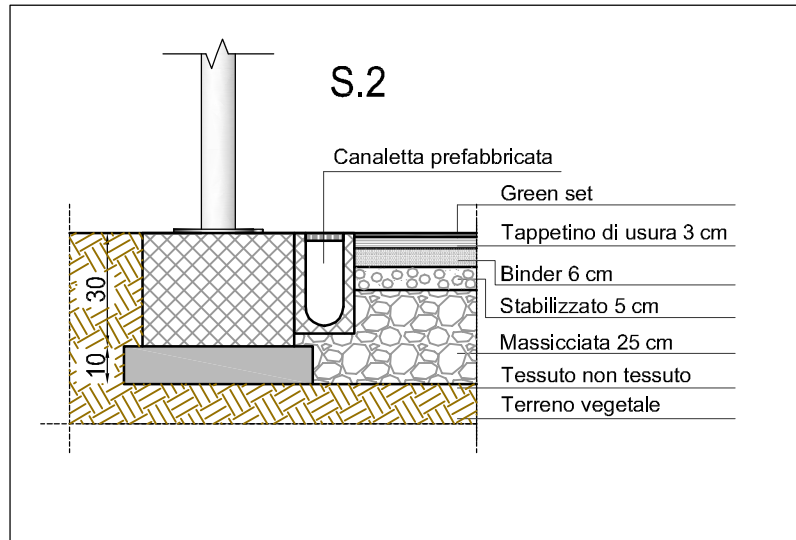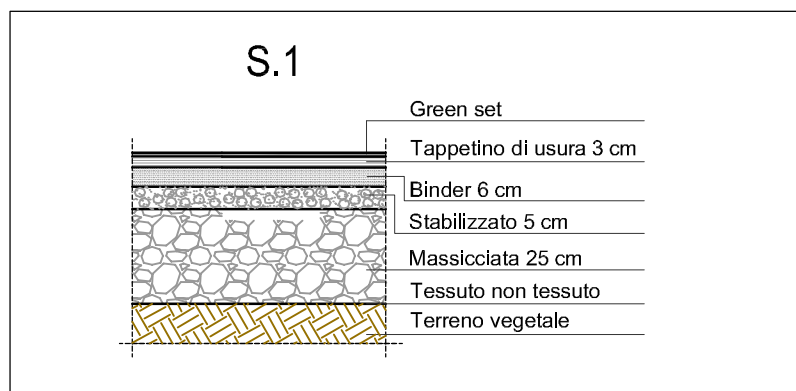

STRATIGRAFIE CAMPI SCOPERTI
SCALA 1:20


DIMENSIONI REGOLAMENTARI CAMPI DA TENNIS
per campi internazionali

MISURE in metri: 36,57x18,29
OUT in metri: 6,40 - 3,66
SUPERFICIE in mq: 668,8653



CAMPI POLIVALENTI SCOPERTI - SUGGERIZIONE




SPOGLIATOI PREFABBRICATI - SUGGERIZIONI

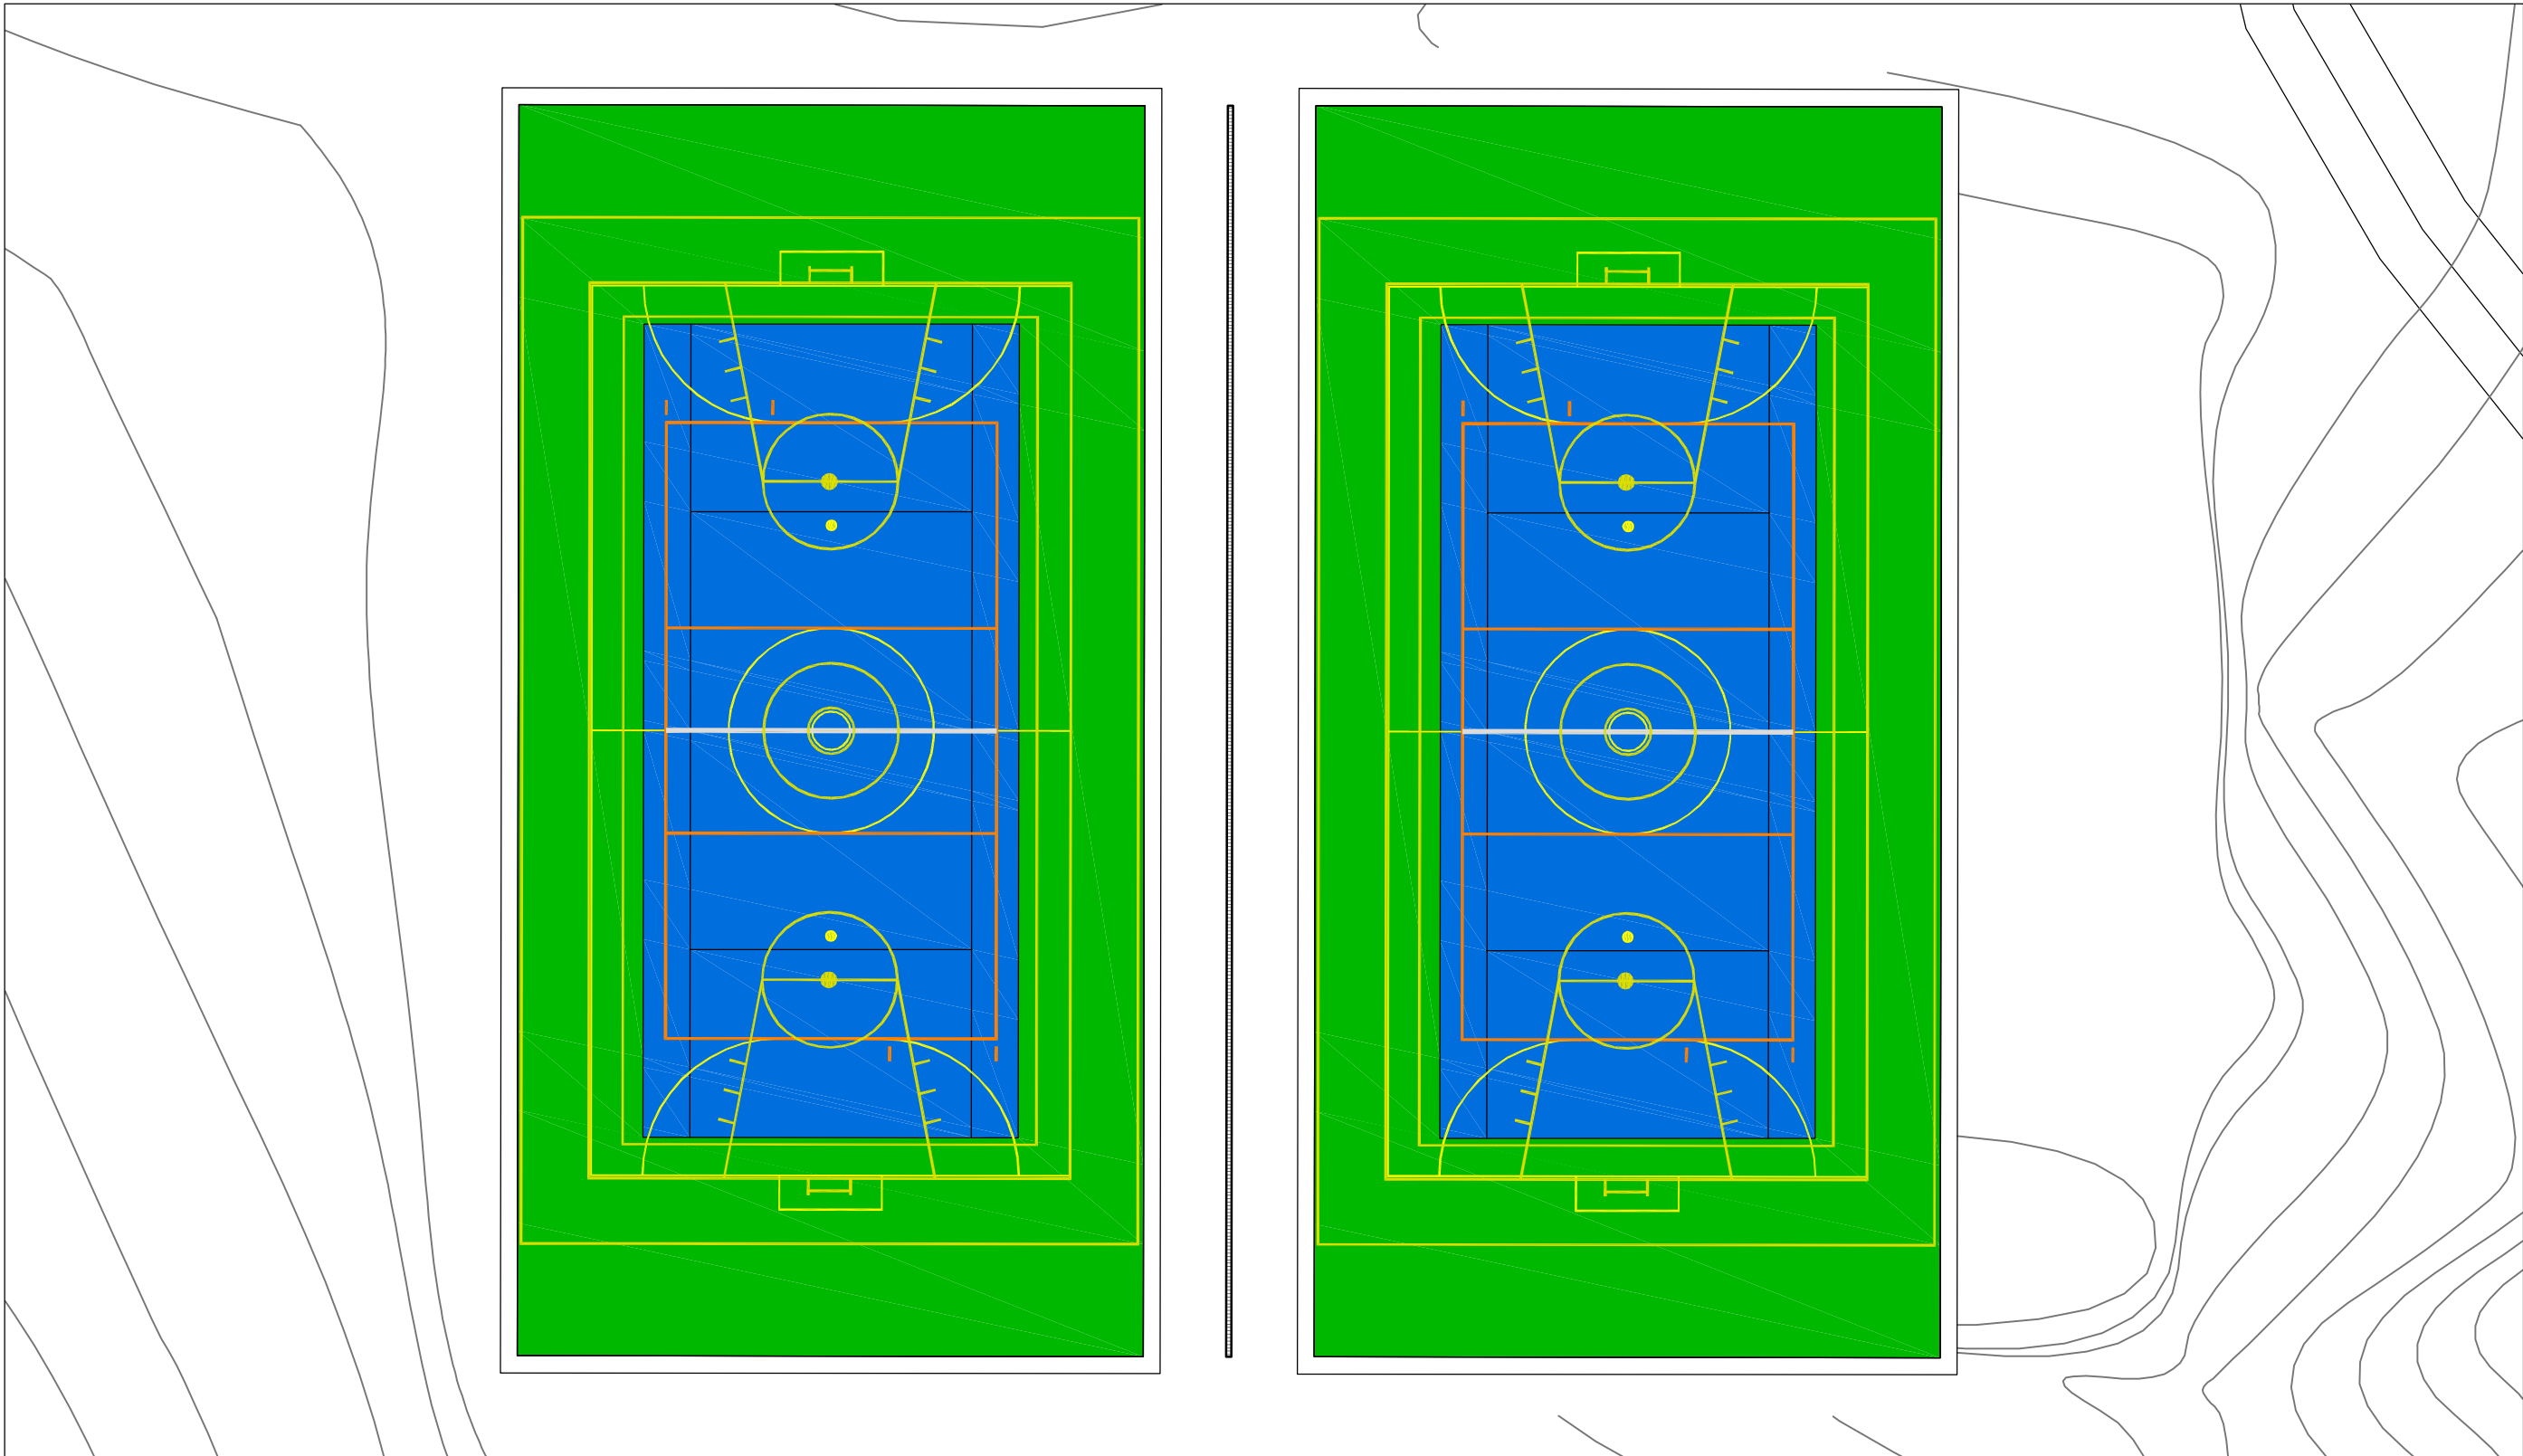

PIANTA CAMPI POLIVALENTI SCALA 1:200


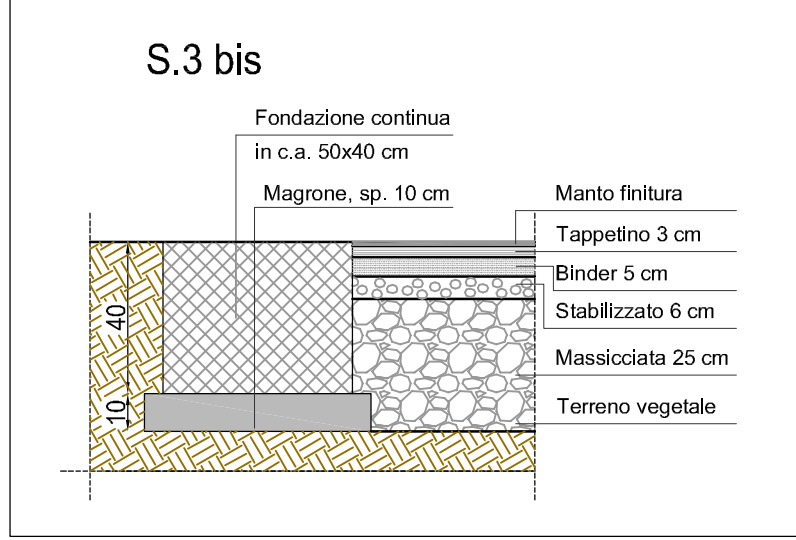
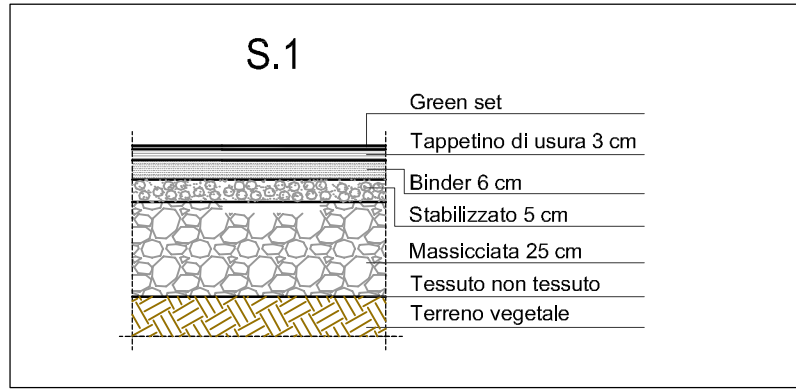


STRATIGRAFIE CAMPI POLIVALENTI
SCALA 1:20

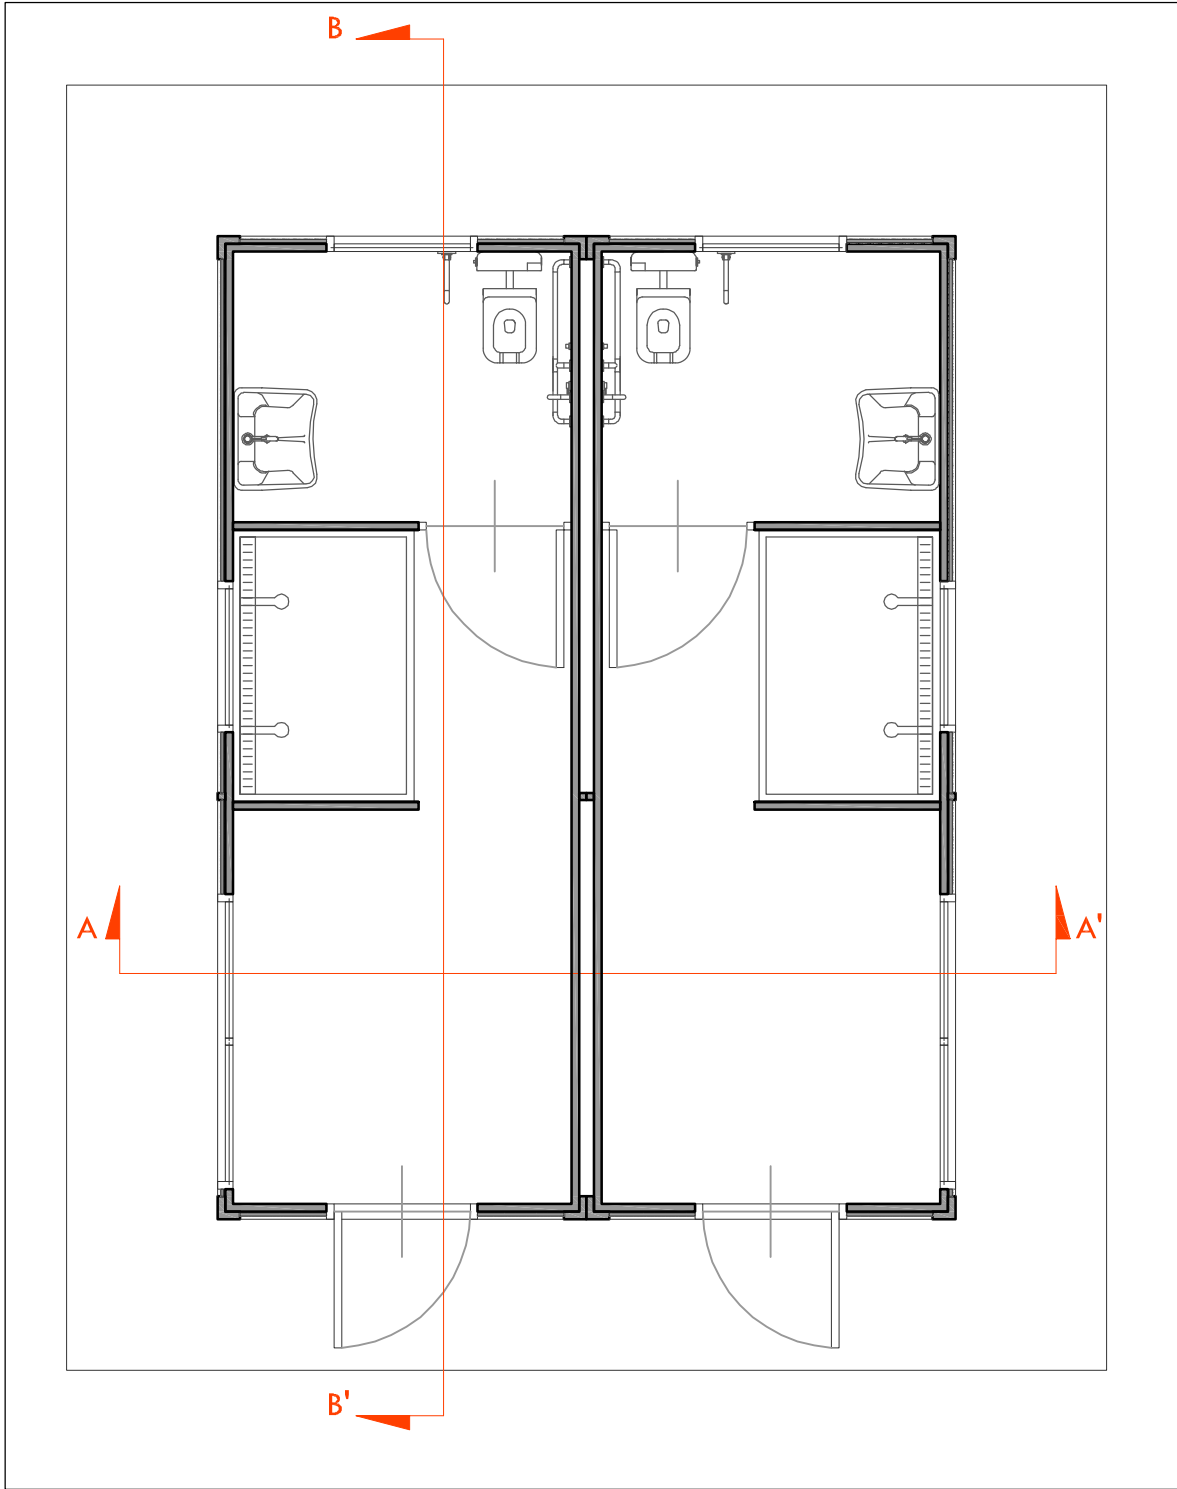


SPOGLIATOIO - PIANTA SCALA 1:50

SPOGLIATOIO - PROSPETTI SCALA 1:100

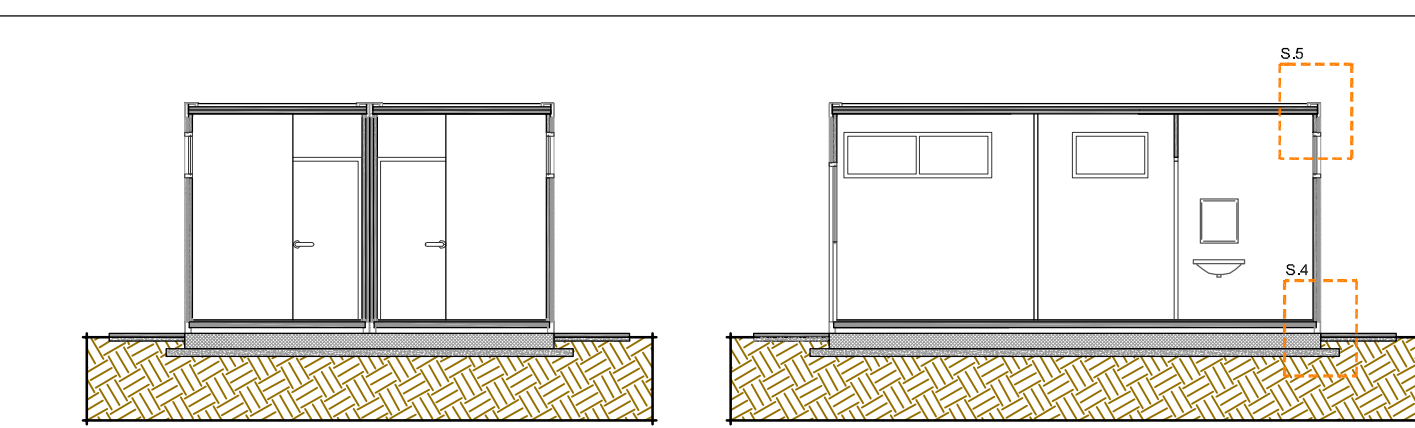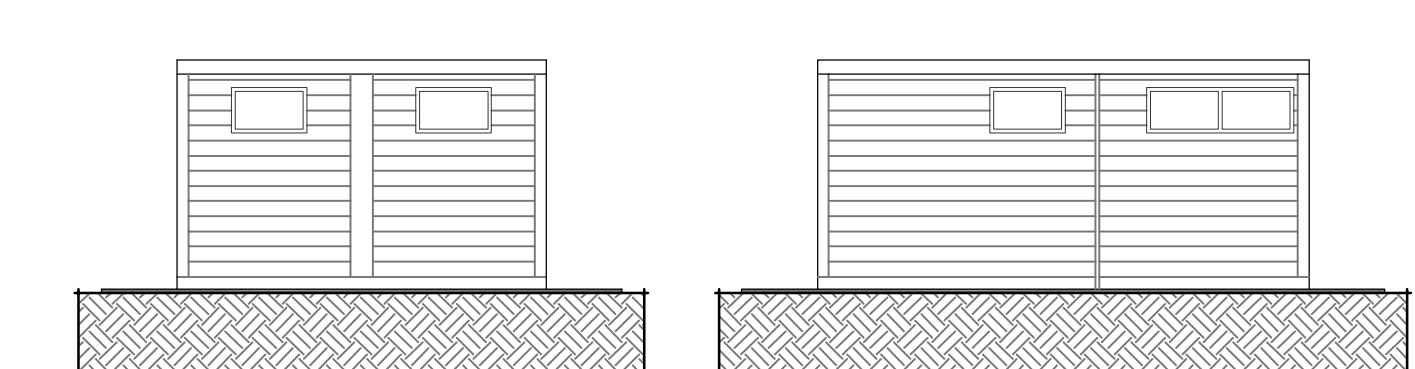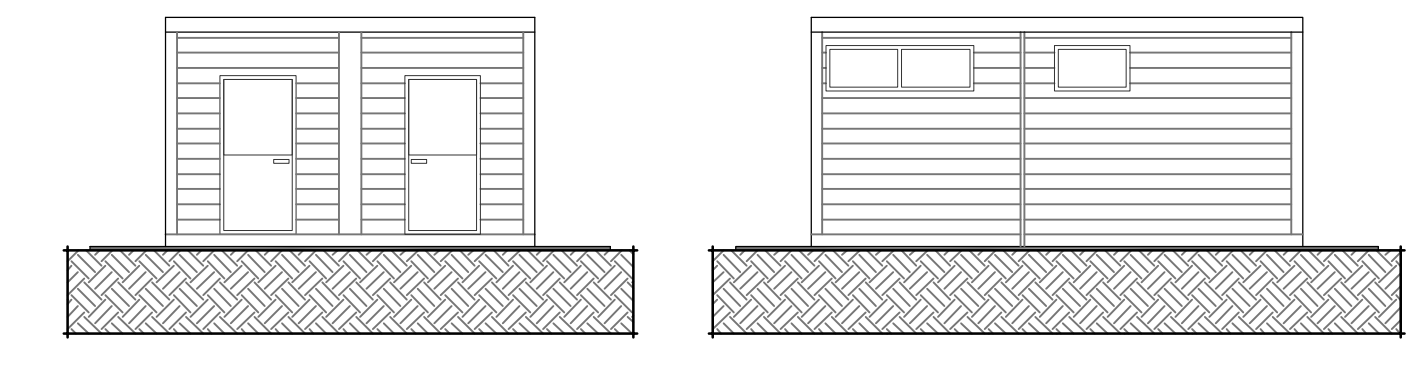


SEZIONE A-A' SCALA 1:100

SEZIONE B-B' SCALA 1:100

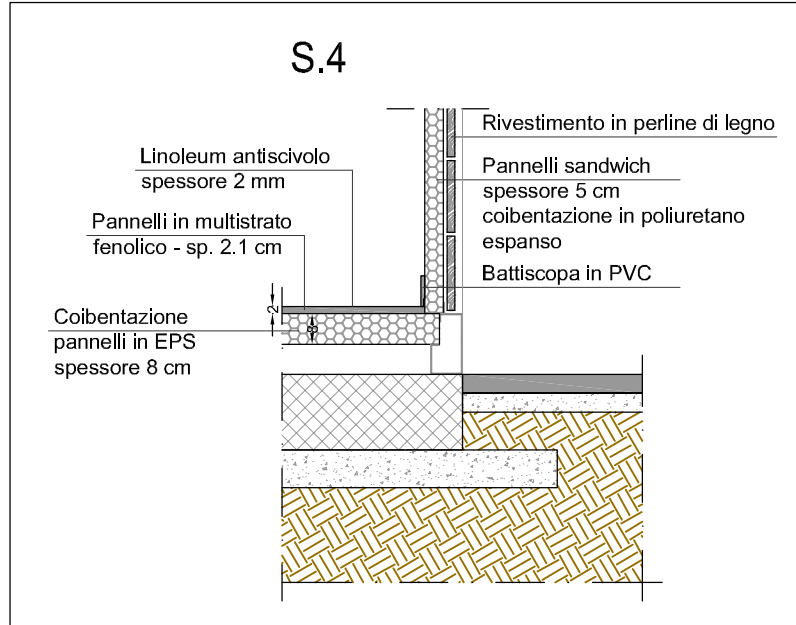

PARTICOLARE ATTACCO A TERRA
SPOGLIATOIO
SCALA 1:20

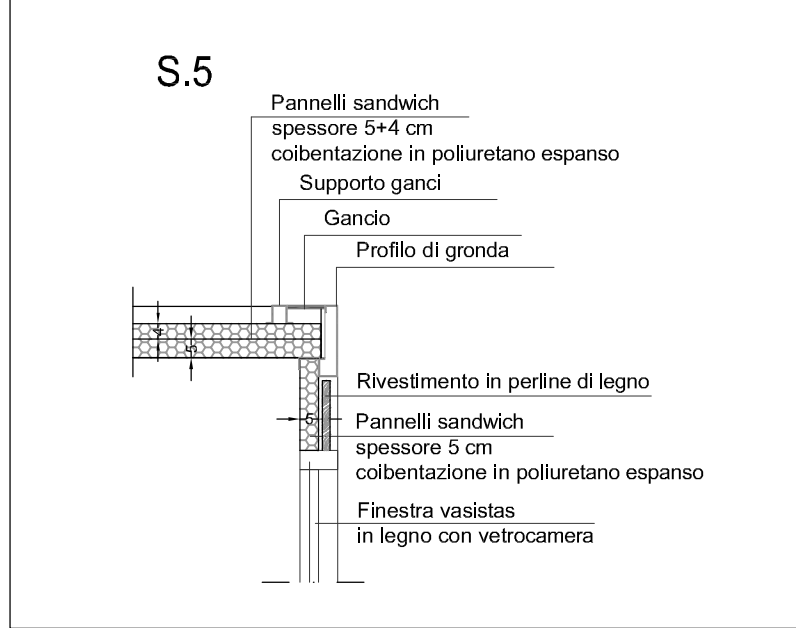

PARTICOLARE COPERTURA SPOGLIATOIO
SCALA 1:20