




COMUNE DI CESANA
Frazione Sansicario Alto

CENTRO SPORTIVO DEL BIATHLON

COSTRUZIONE CAMPI PER IL GIOCO DEL TENNIS E
RIQUALIFICAZIONE IMPIANTO DEL BIATHLON
AREA OLYMPIC CENTRE - EX COLONIA ITALSIDER

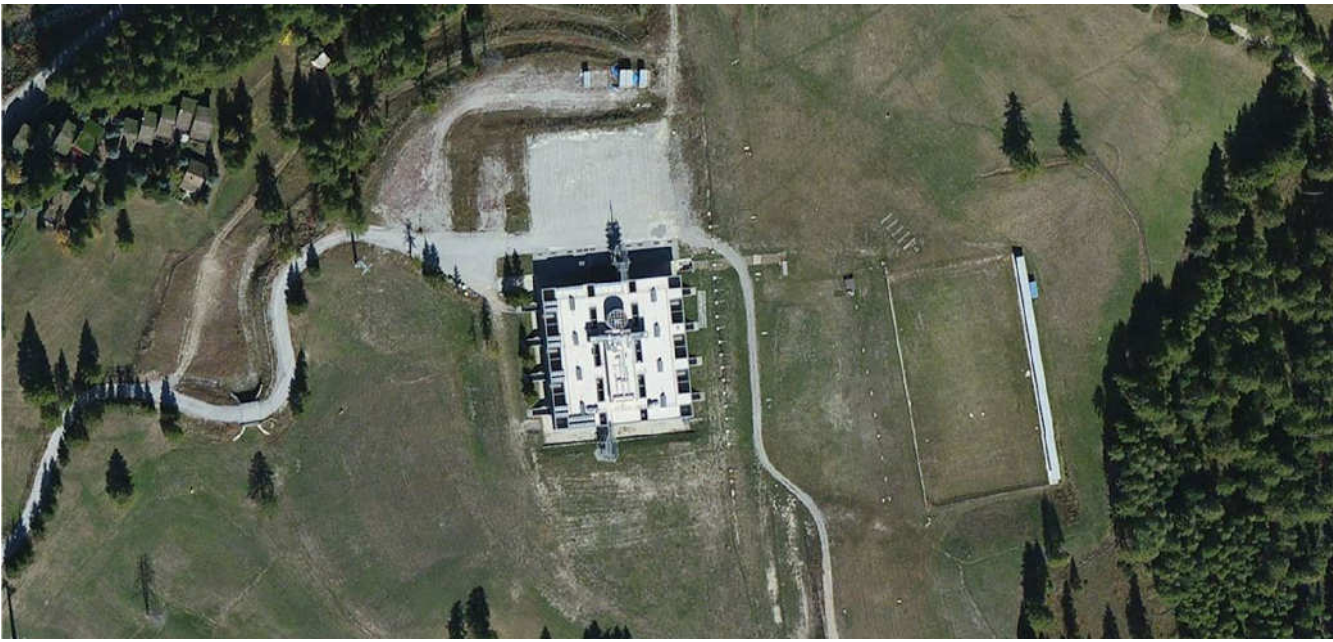

Progettisti:

Arch. Fabio Lanzoni
Via B. Ricassi 21
10133 Torino
Tel. 011 8175246
Fax 011 8150917

Arch. Barbara Chirico
Arch. Raffaele Di Benedetto
Ing. Giovanni Vaudetti

Committenza:

Coop. Nonsoloneve SpA
Corso Galileo Ferraris 14
10121 Torino

Presidente:
Sig. Giuseppe Peyron

ELABORATO:

SEZIONI DEL TERRENO: progetto

DATA:


Settembre 2016

TAVOLA N°:

E_T_08_01 rev 09 016


SCALA:

1:500
1:200


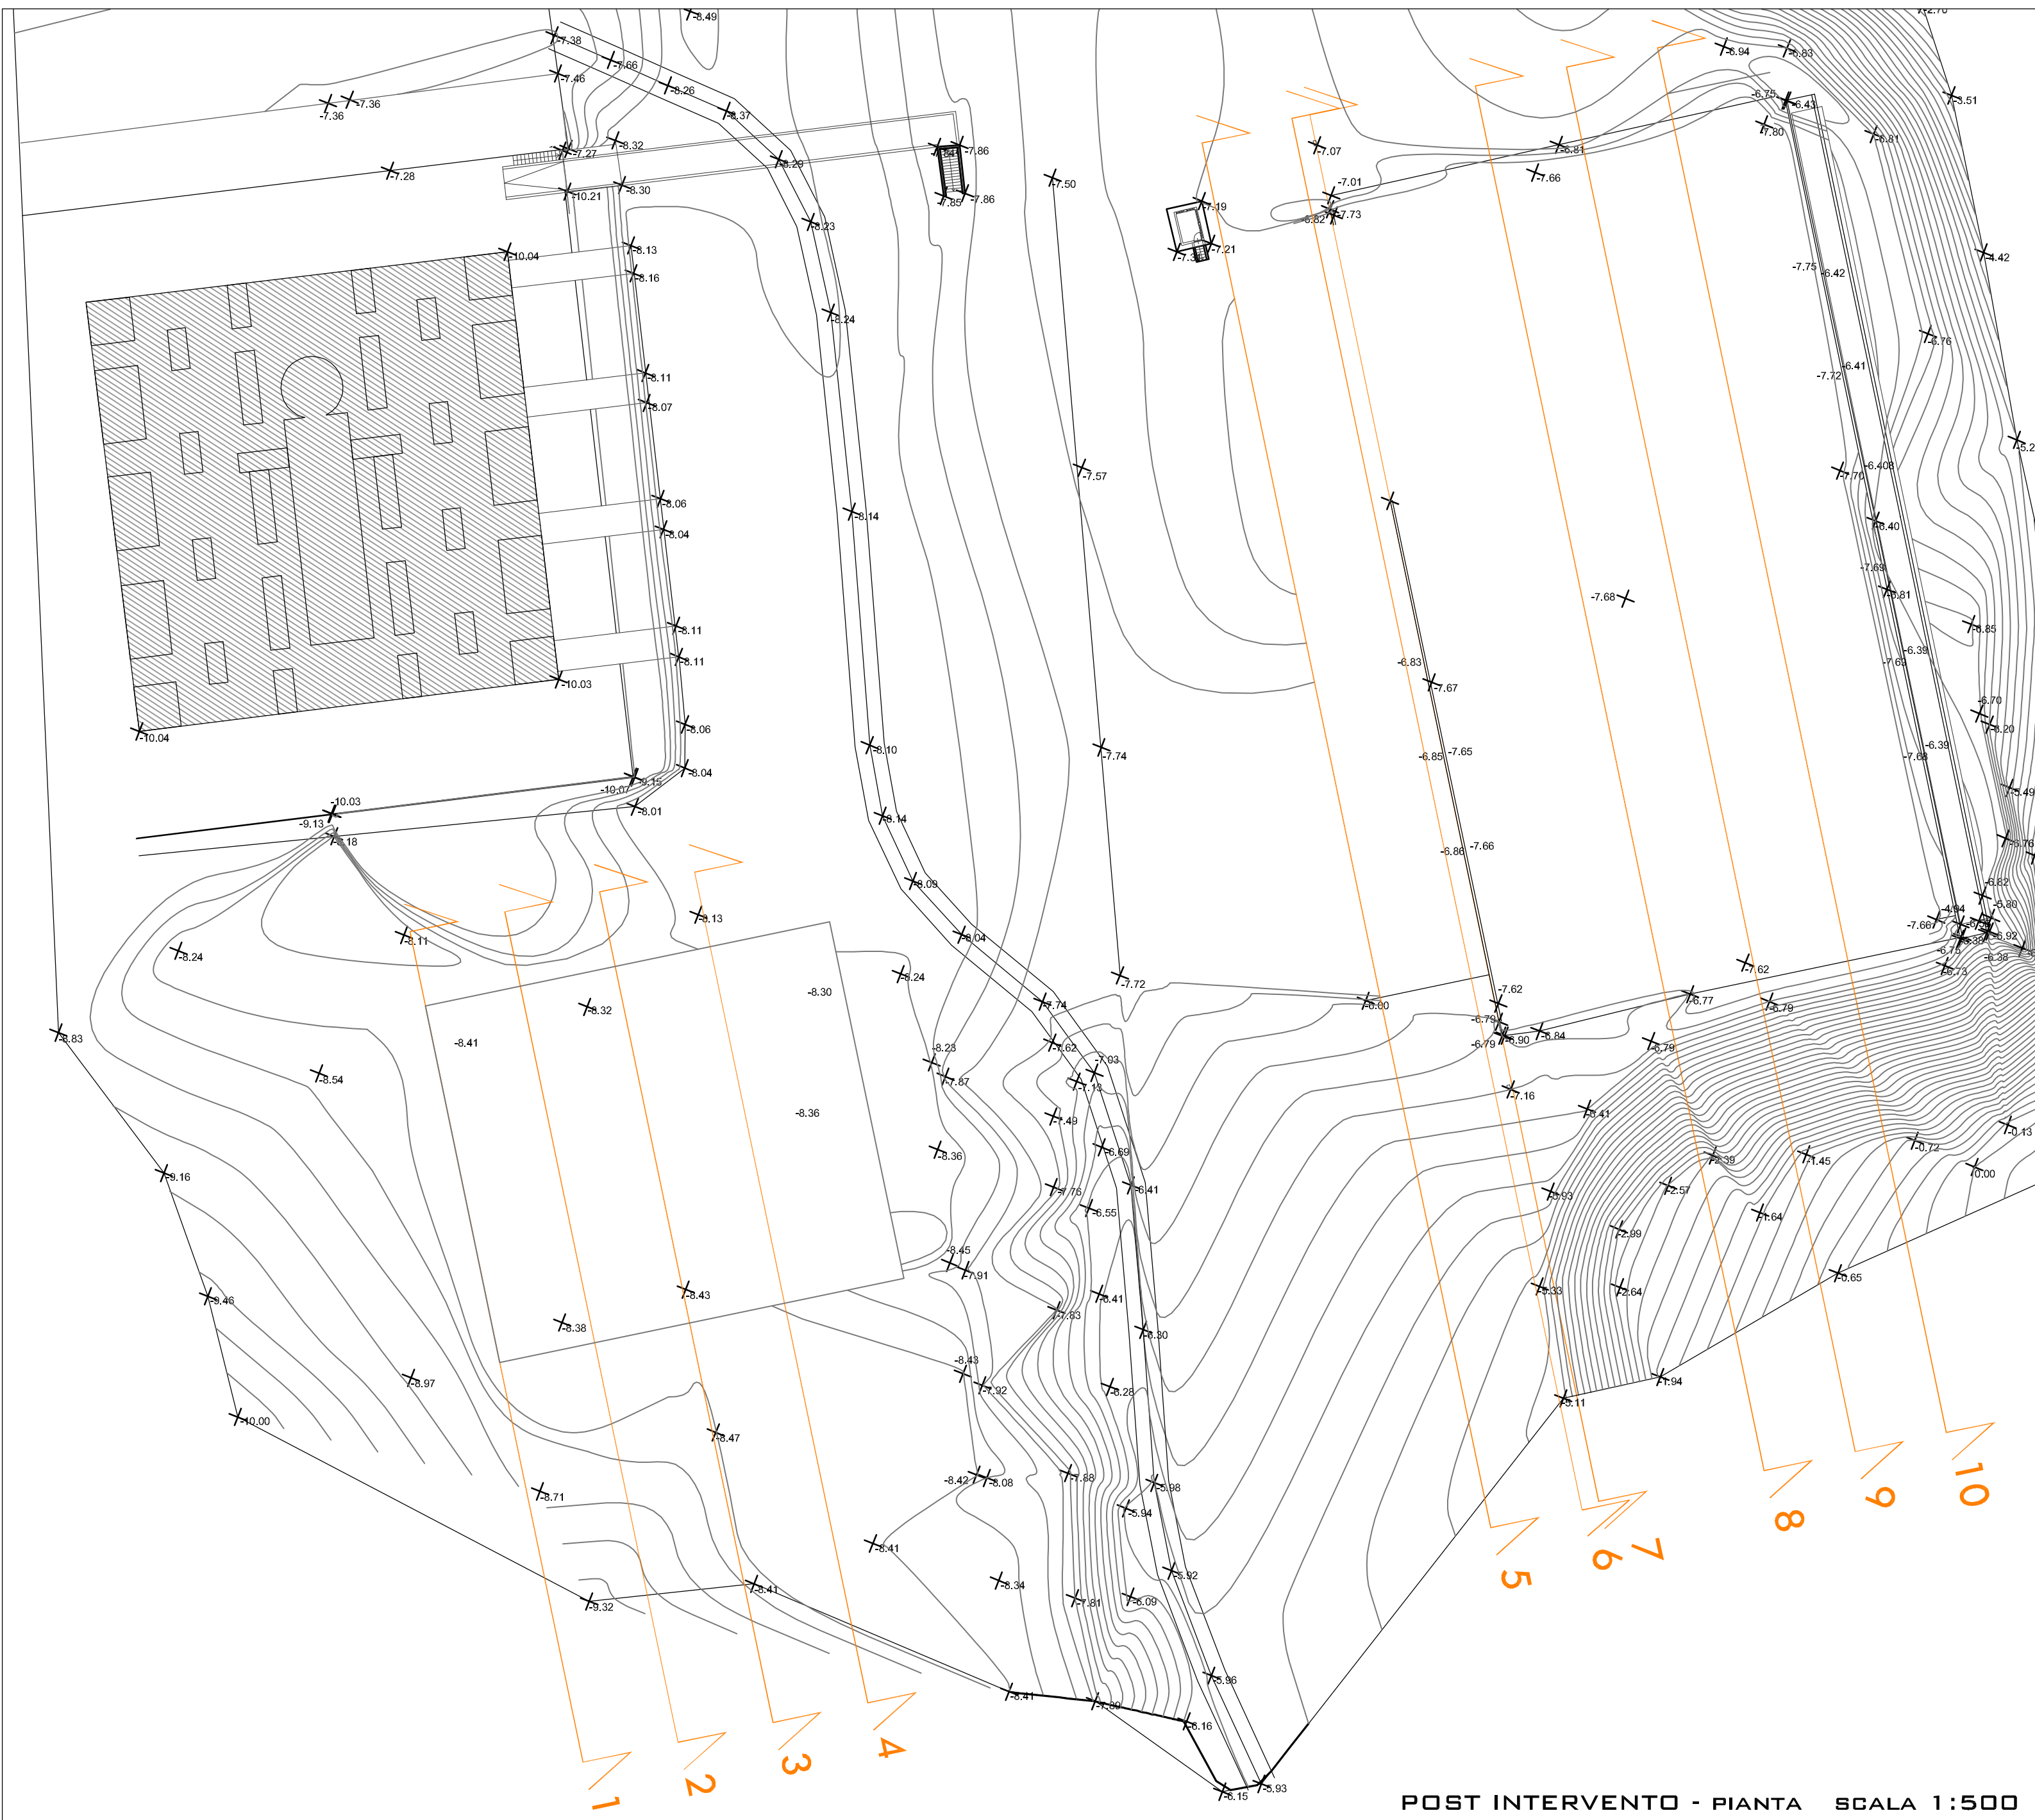


POST INTERVENTO - PIANTA SCALA 1:500



POST INTERVENTO - SEZIONI SCALA 1:200

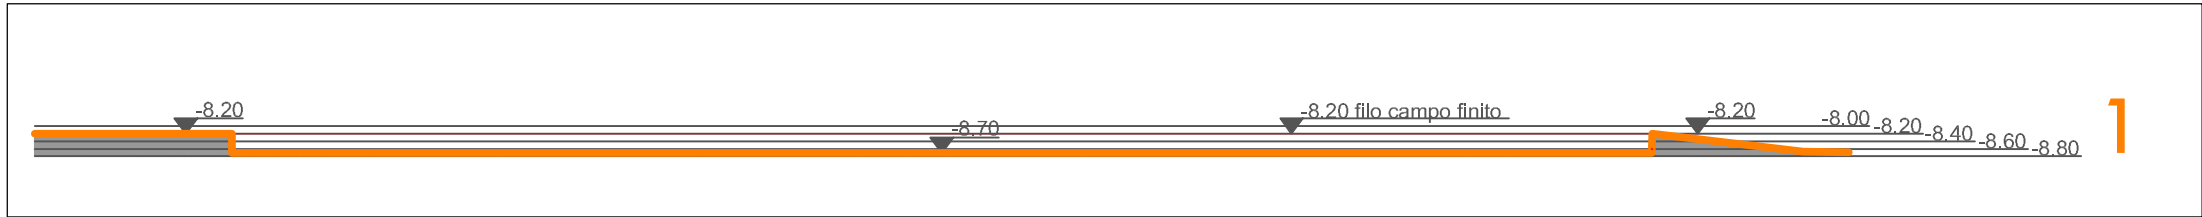



1 bis

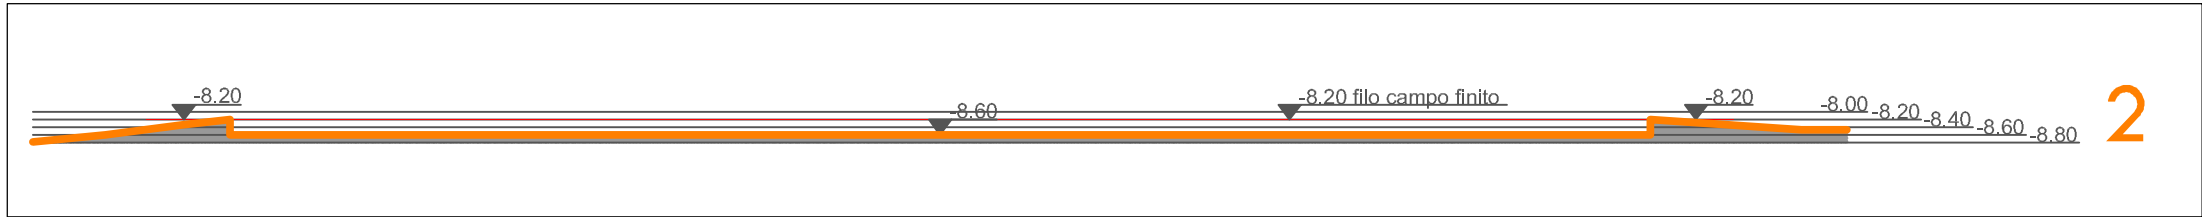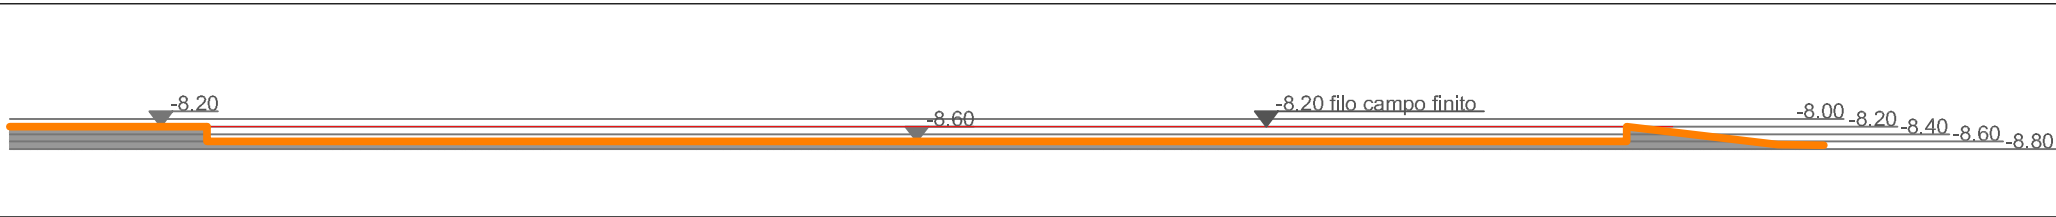



2 bis

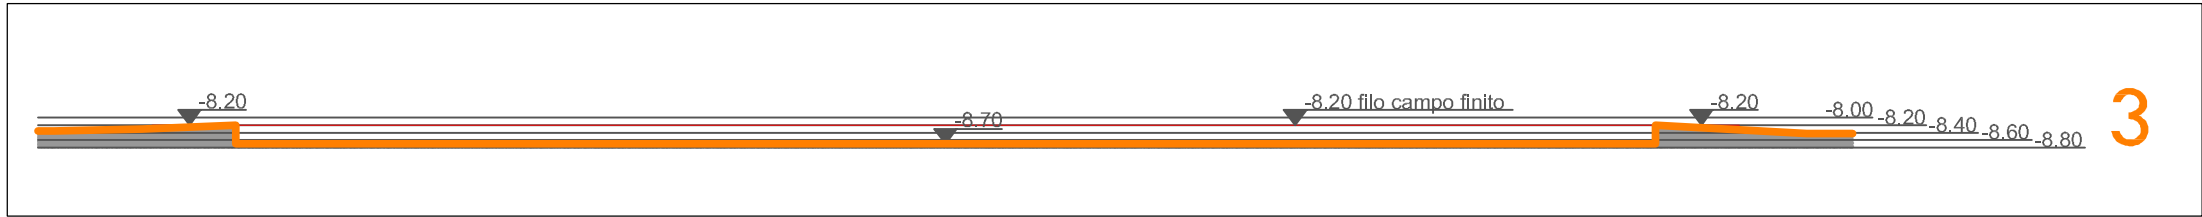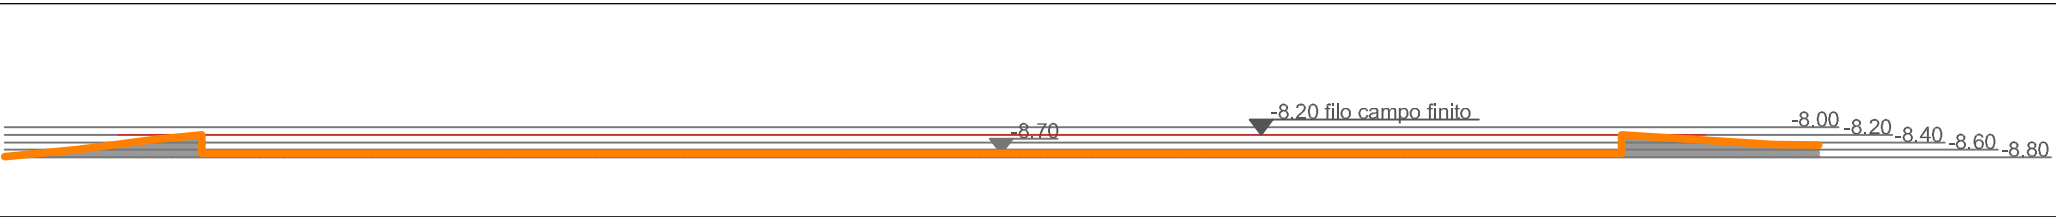


3 bis

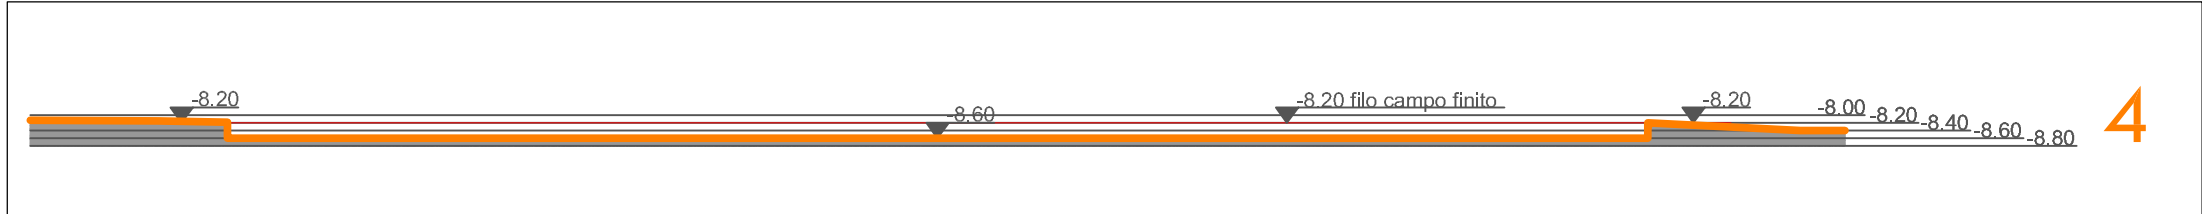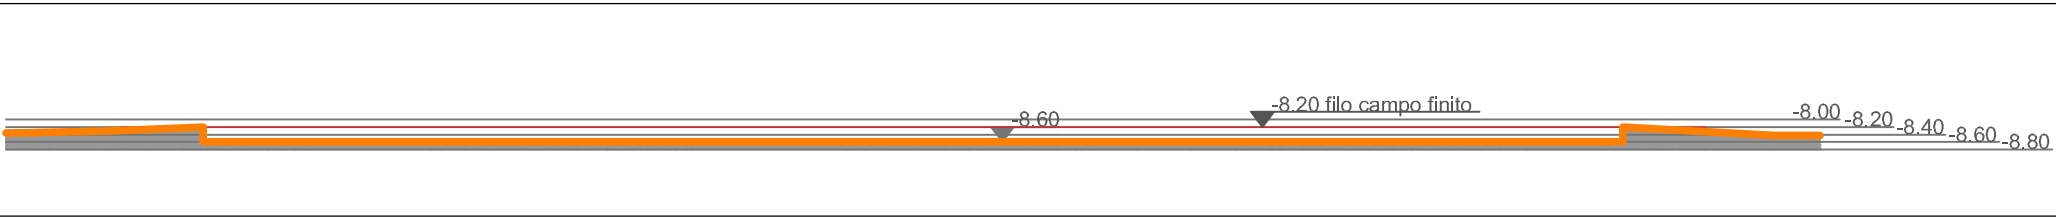


4 bis

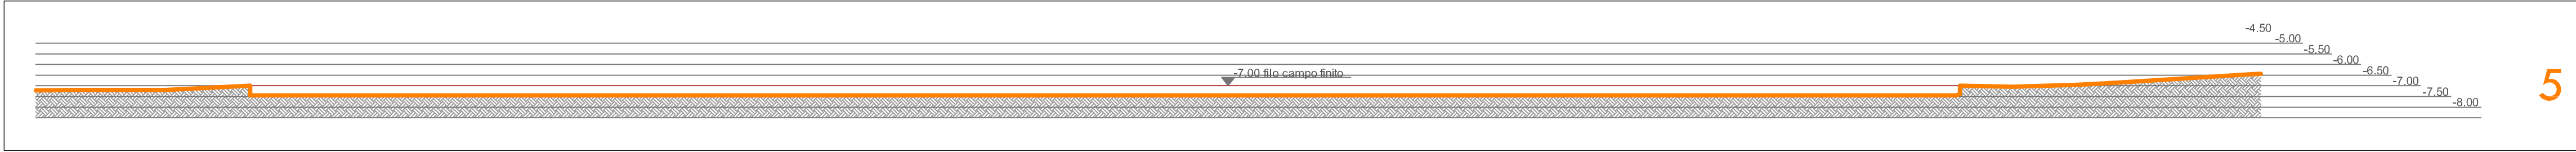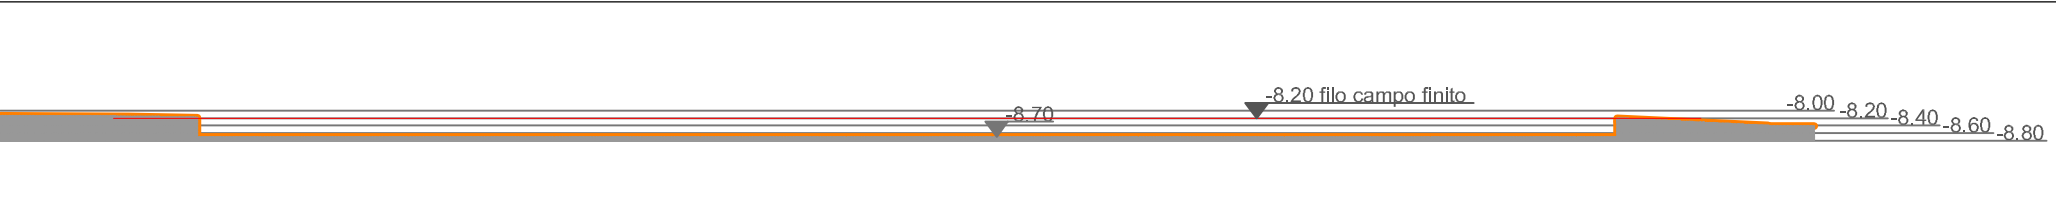


5

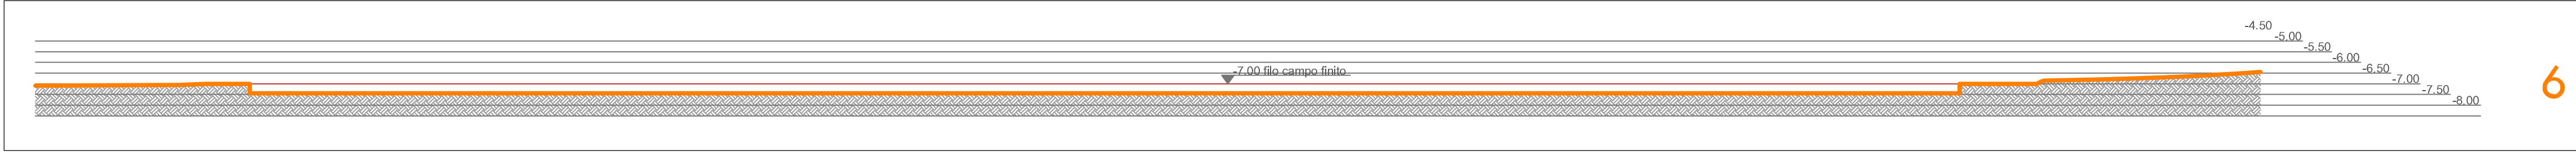


6

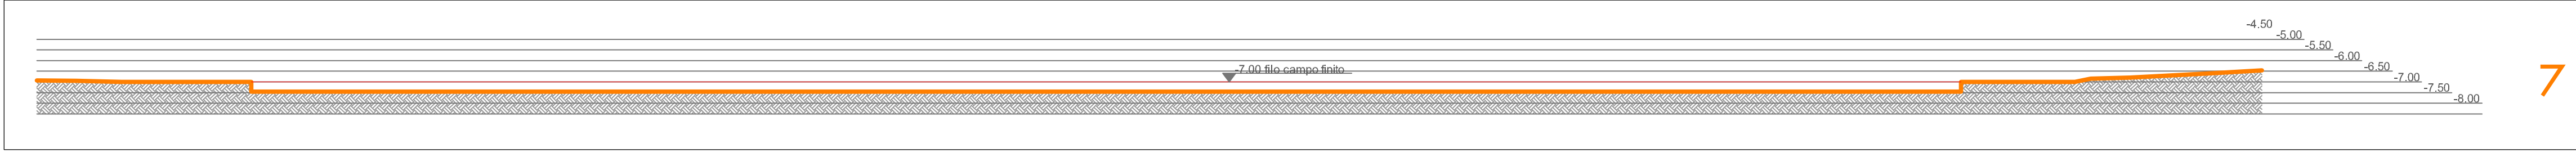


7

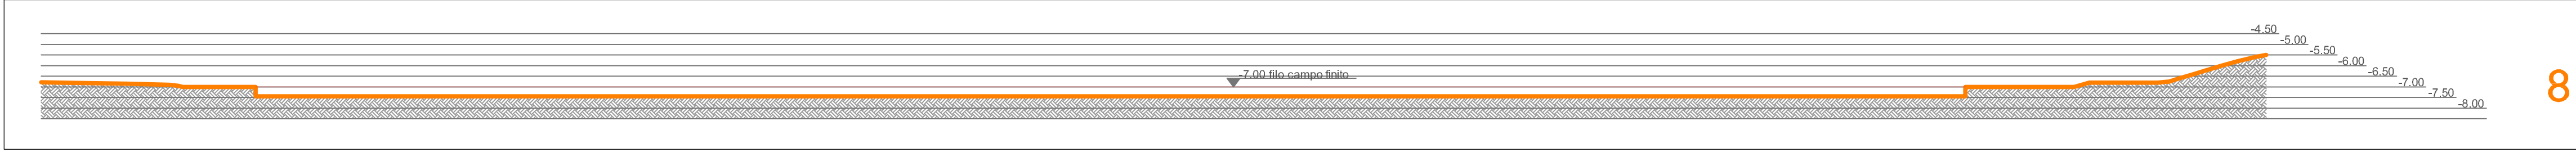

8

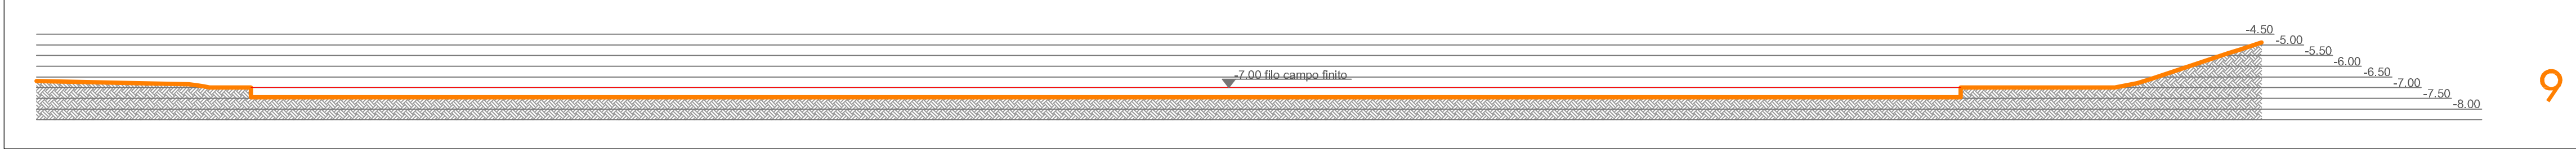

9

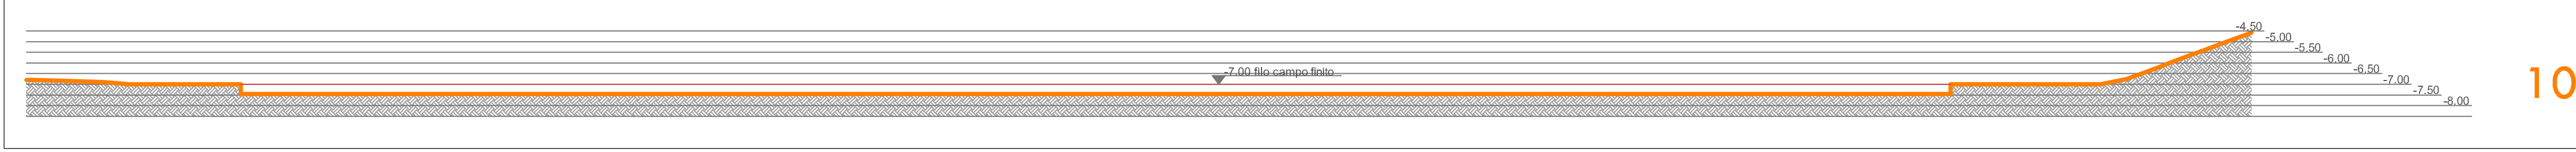

10