


COMUNE DI CESANA
Frazione Sanscarlo Alto

CENTRO SPORTIVO DEL BIATHLON

Costruzione campi per il gioco del tennis e
riqualificazione impianto del biathlon
Area Olympic Centre - Ex Colonia Italsider

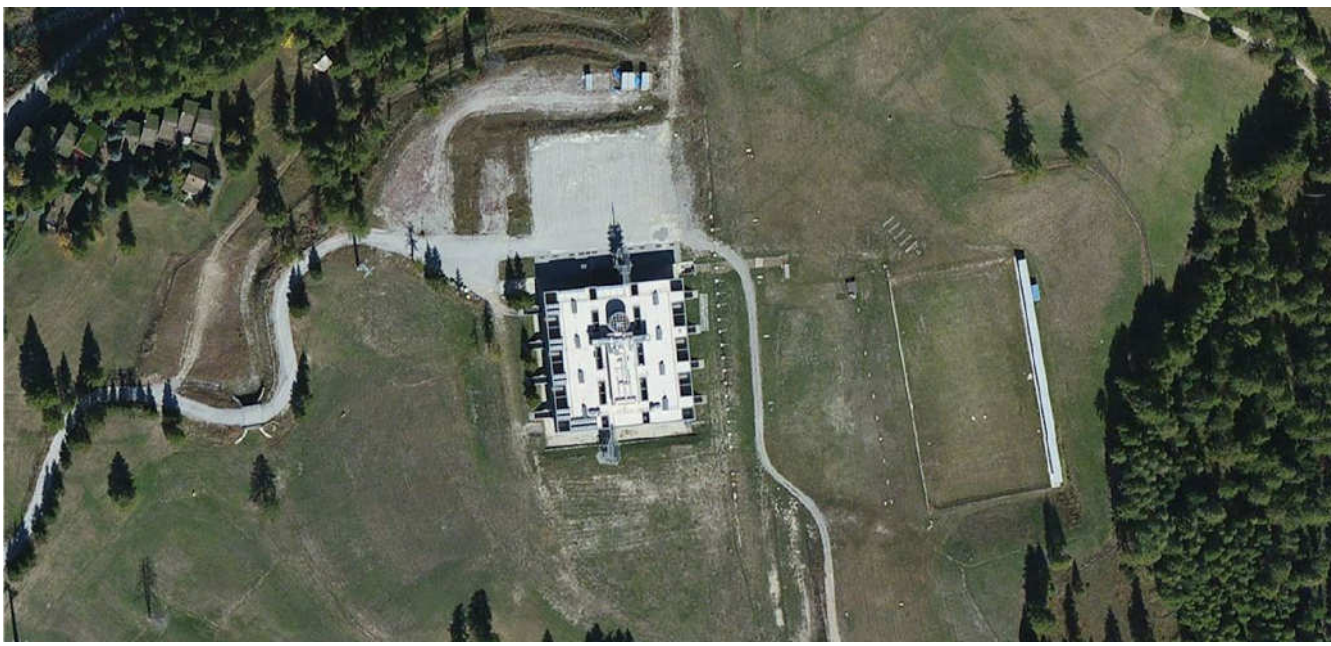

Progettisti:

Arch. Fabio Lomoni
Via R. Riccioli 21
10133 Torino
Tel. 011 8179246
Fax 011 8150917

Committenza:

Coop. Habitatatene SpA
Corso Galileo Ferraris 14
10121 Torino
Progettato:
Sig. Giuseppe Peyron

ELABORATO:

INTERVENTO: demolizioni e nuove costruzioni

DATA:


Settembre 2016

TAVOLA N°:


E_T_10_01 rev 09 016

SCALA:


1:500
1:200

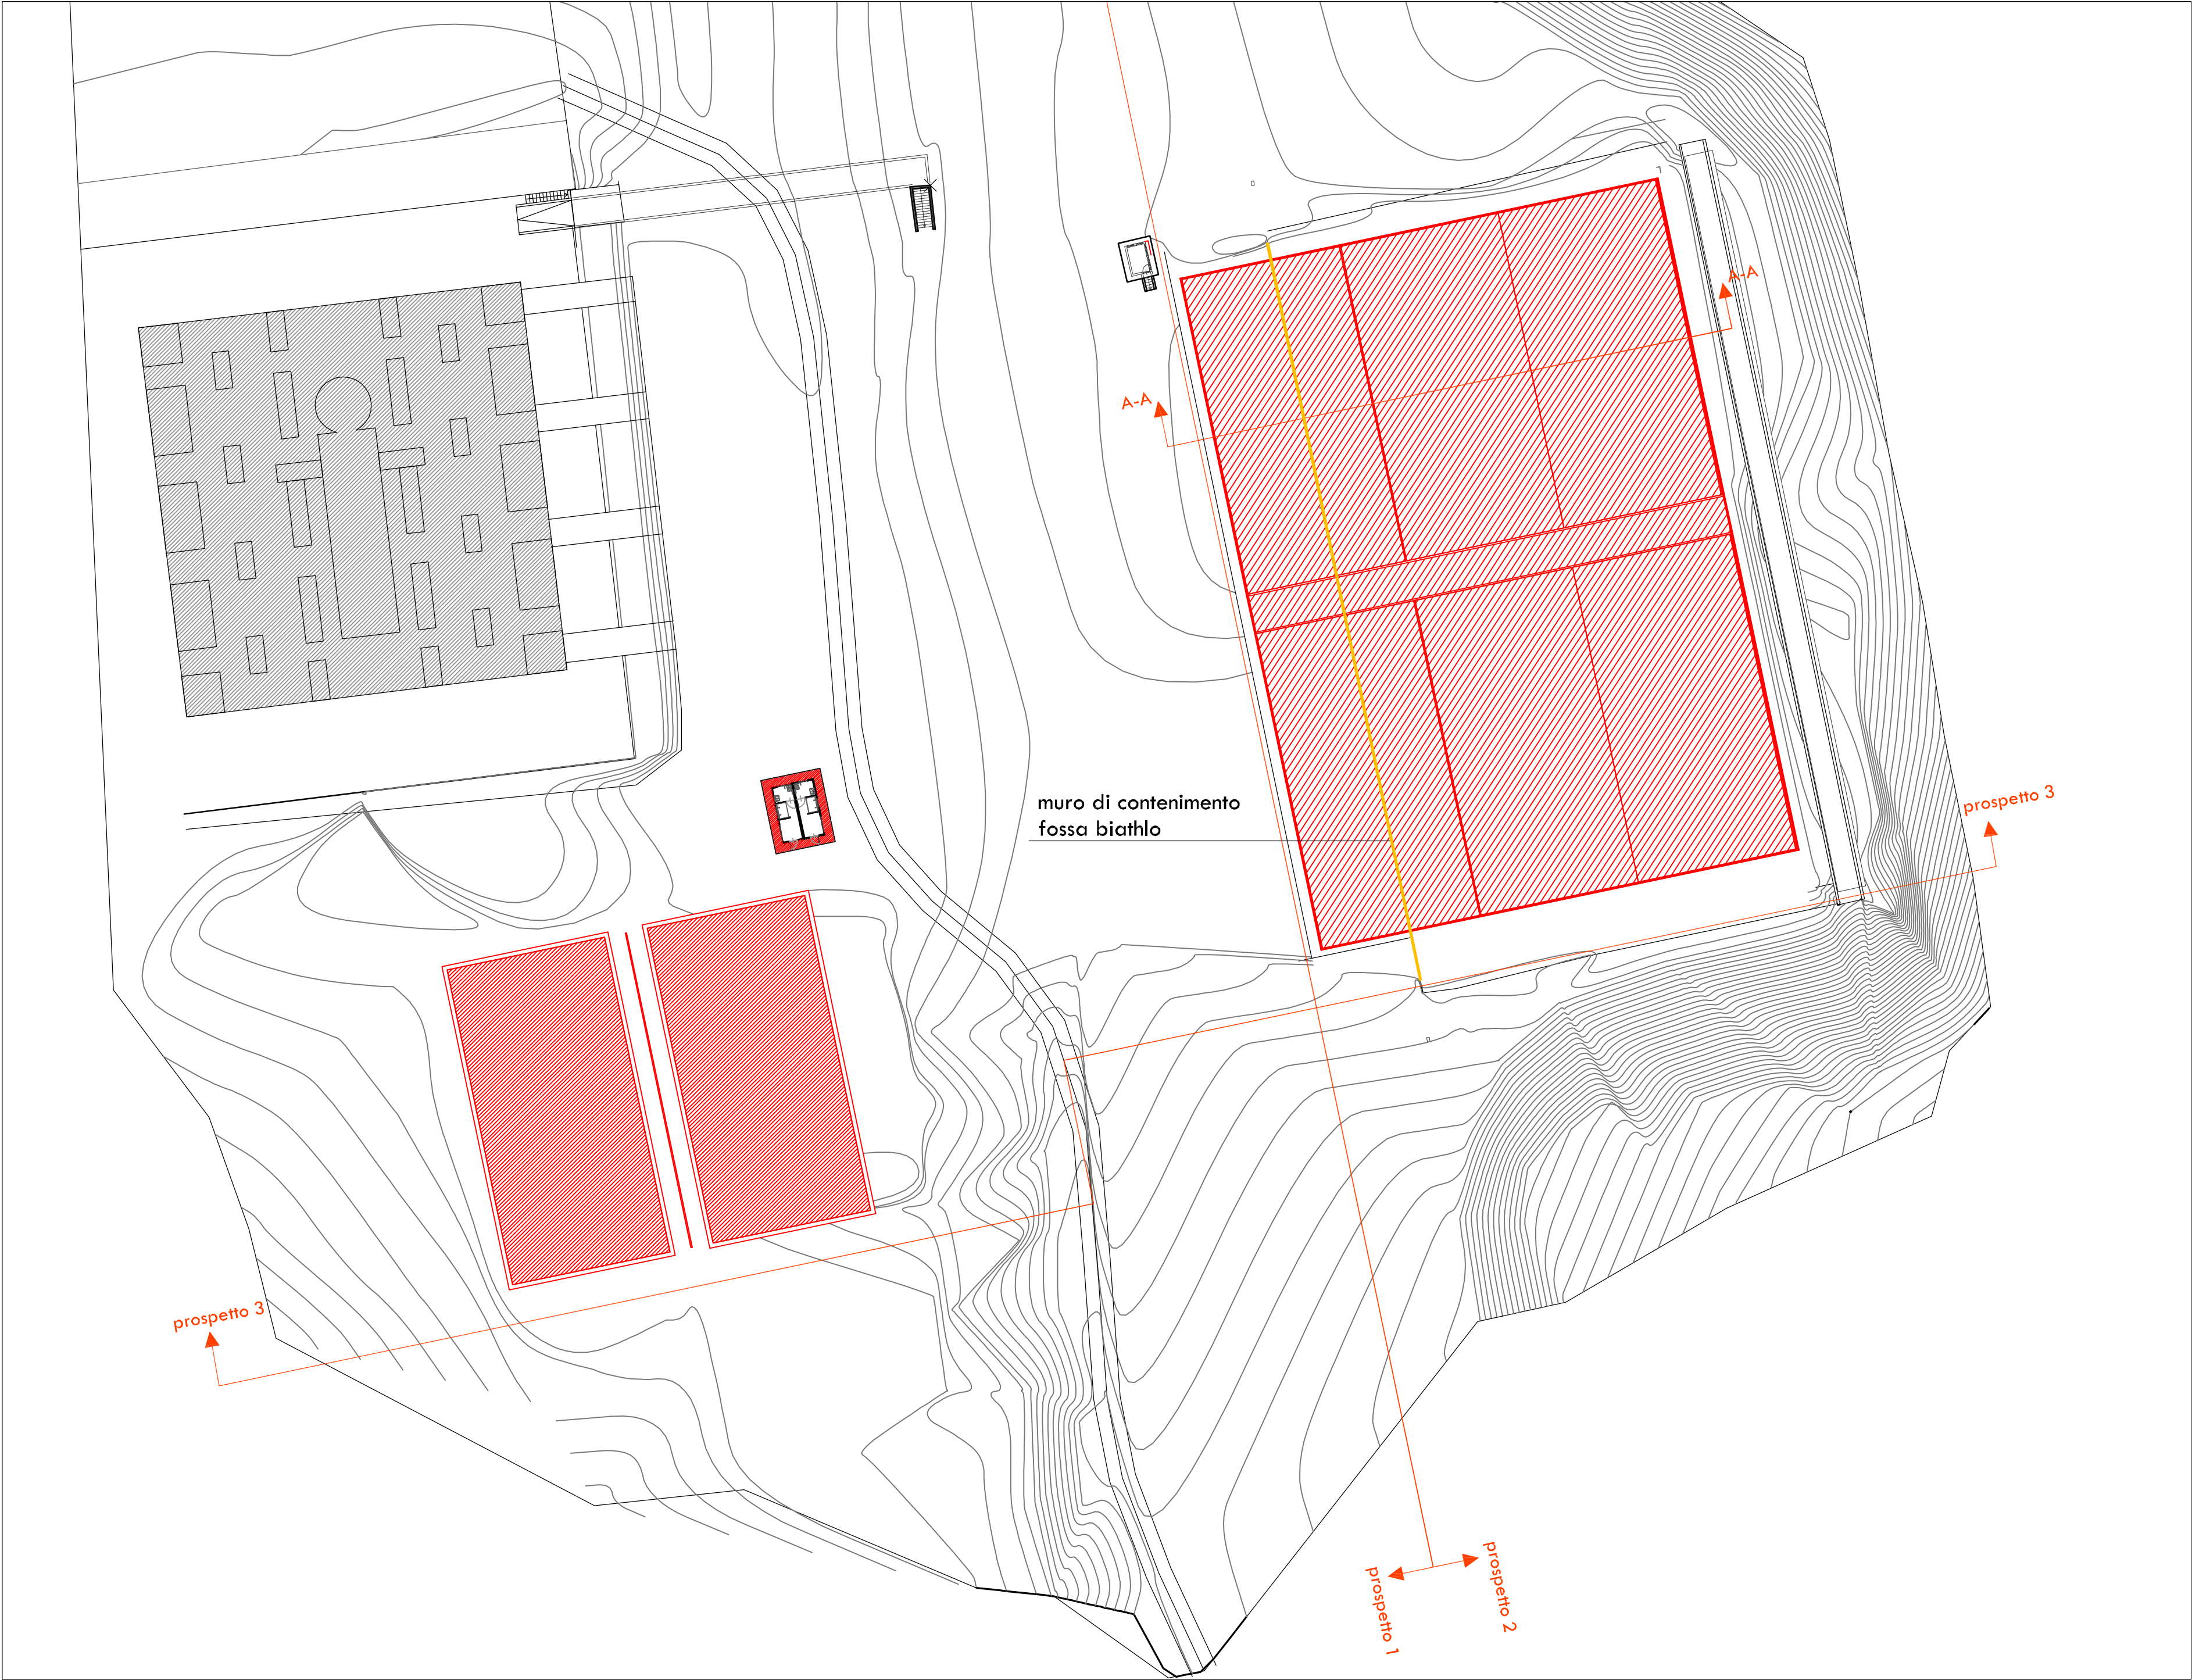


PIANTA SCALA 1:500

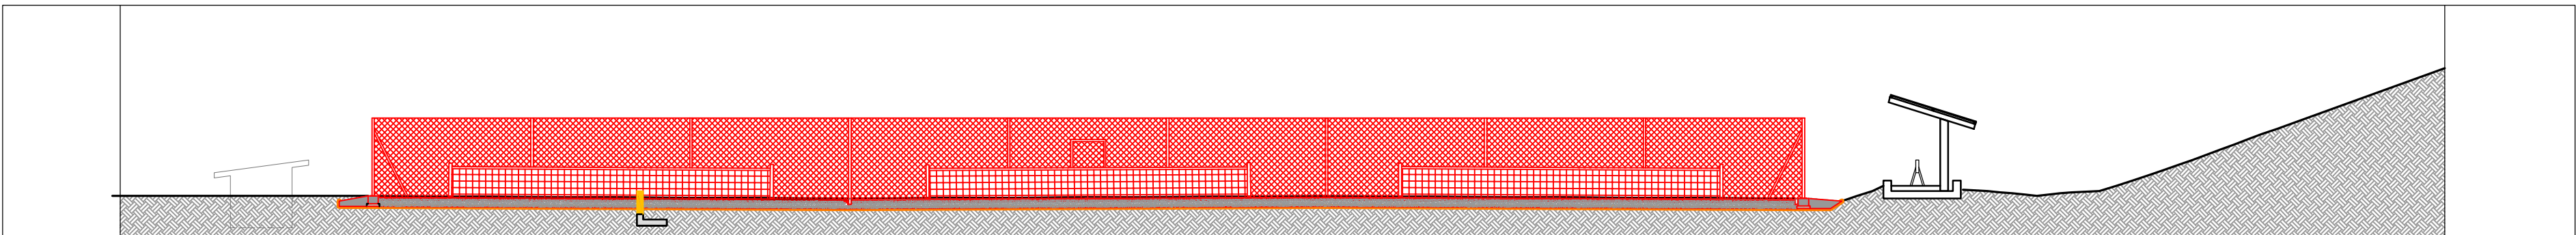


SEZIONE A-A SCALA 1:200

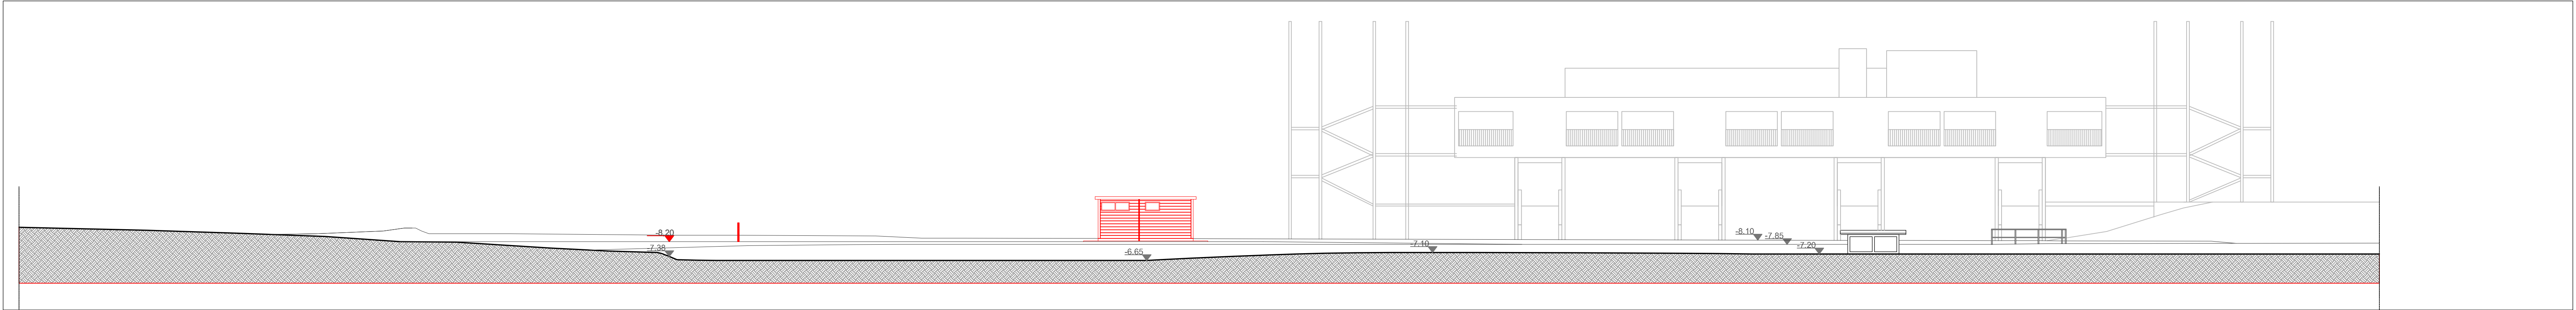

PROSPETTO 1 SCALA 1:200

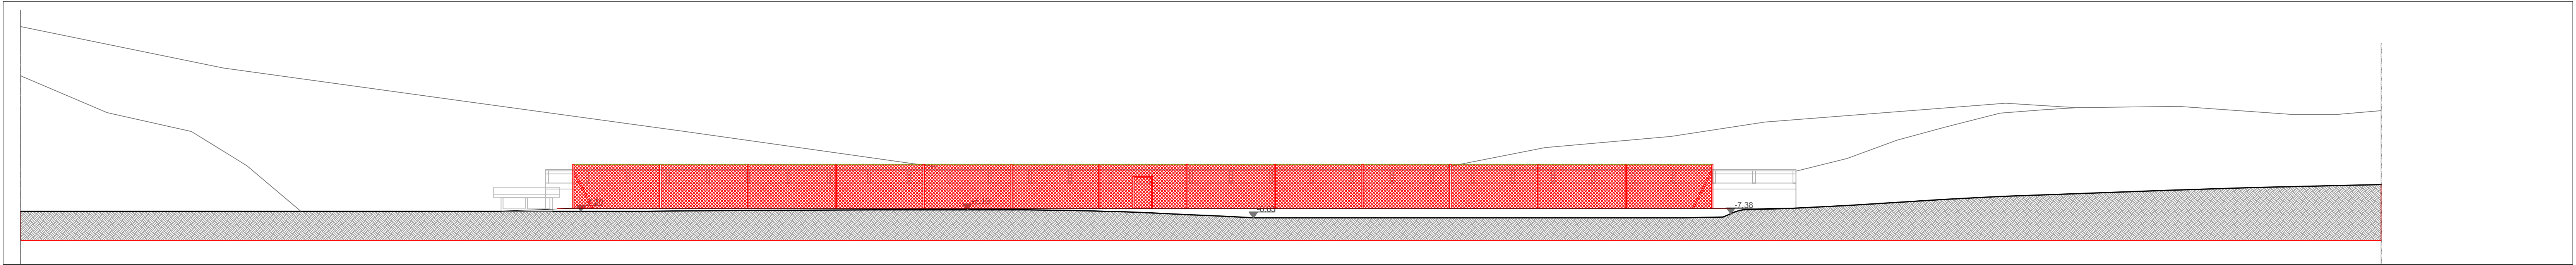

PROSPETTO 2 SCALA 1:200

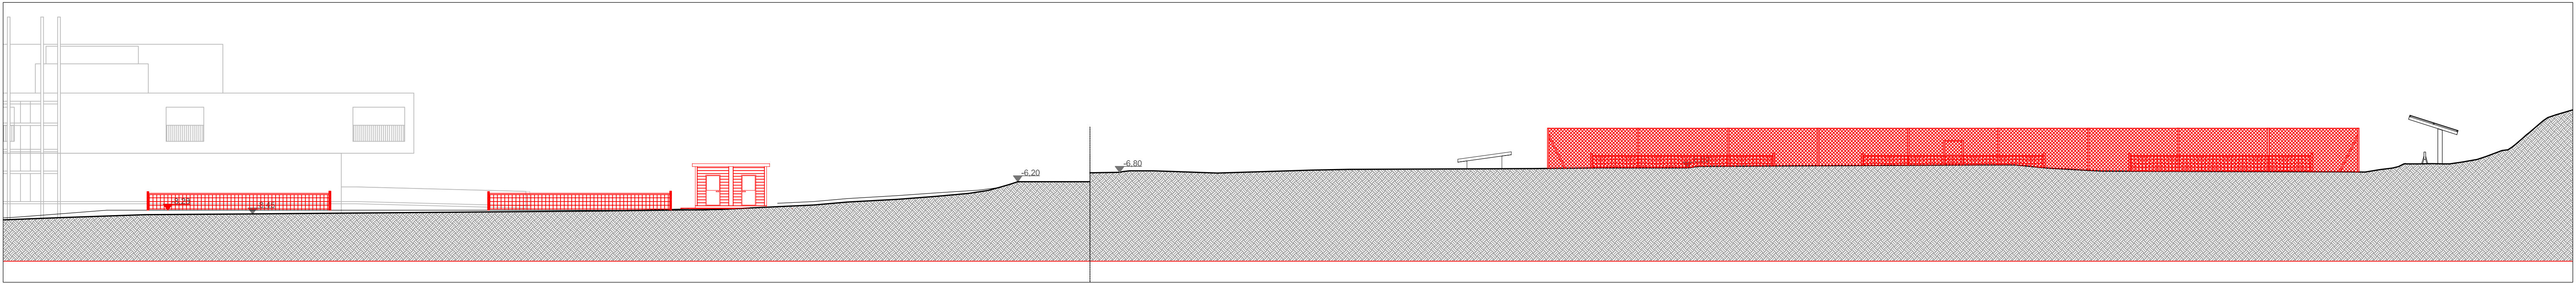

PROSPETTO 3 SCALA 1:200