


REGIONE
PIEMONTE




TORINO
METROPOLI

Città metropolitana di Torino

COMUNE DI CESANA
Frazione Sanscarlo Alto

CENTRO SPORTIVO DEL BIATHLON
COSTRUZIONE CAMPI PER IL GIOCO DEL TENNIS E
RIQUALIFICAZIONE IMPIANTO DEL BIATHLON
AREA OLYMPIC CENTRE - EX COLONIA ITALSIDER

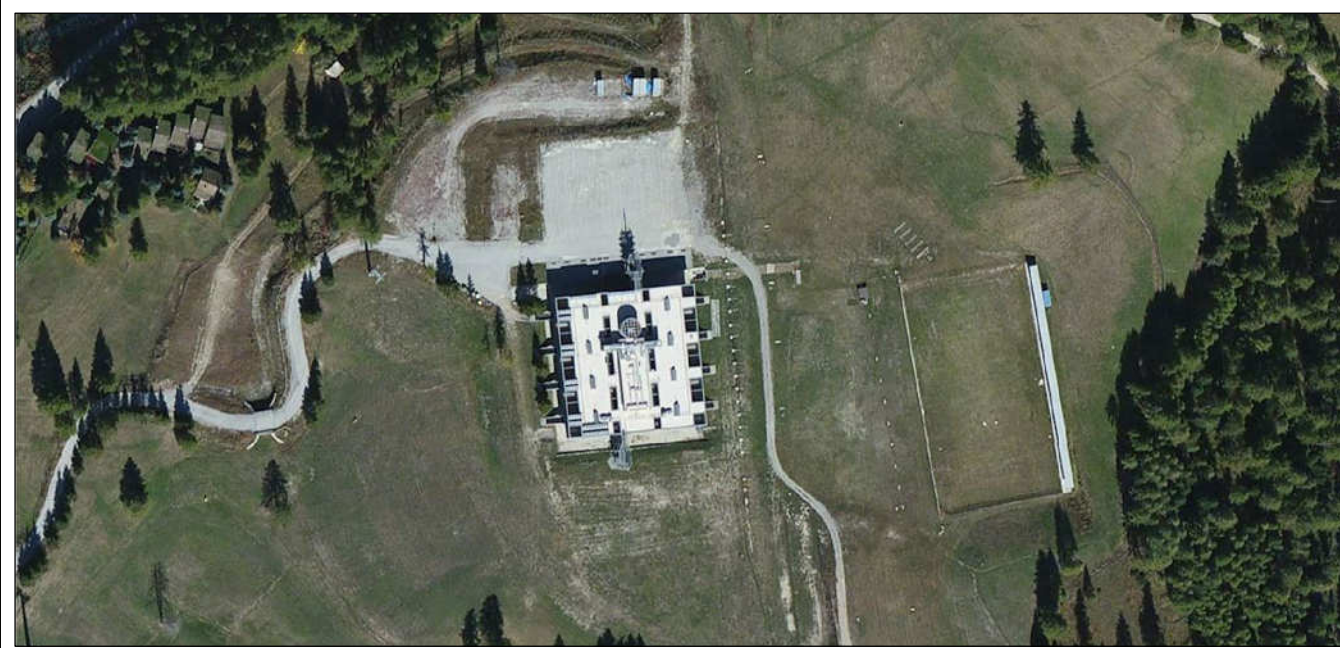


Progettisti:
Arch. Fabio Lanzoni
Via S. Nicola 21
10153 Torino
Tel. 011 8179944
Fax 011 8150917
Arch. Barbara Chirico
Arch. Raffaele Di Benedetto
Ing. Giovanni Vaudetti

Committenza:
Coop. Nonsoloneve SpA
Corso Galileo Ferraris 14
10121 Torino
Prodotto da:
Sig. Giuseppe Peyron


ELABORATO:
ACCESSIBILITÀ - Legge 13 del 09/01/89 D.M. 236 del 14/06/89

DATA:	TAVOLA N°:	SCALA:
Settembre 2016	E_T_13_01 rev 09 016	1:500 1:50


LEGGE 13 DEL 09/01/89 D.M. 236 DEL 14/06/89	
LARGHEZZA PORTA INGRESSO SPOGLIATOIO	≥ 90 CM
LARGHEZZA PORTE INTERNE SPOGLIATORIO	≥ 80 CM
DIMENSIONI INTERNE BAGNO	≥ 180 CM X 189
LARGHEZZA PORTA INGRESSO CAMPI COPERTI	≥ 90 CM
DIMENSIONI PARCHEGGIO	≥ 320 CM X 500
POSTI AUTO DA NORMATIVA 1 OGNI 50: - POSTI AUTO DISABILI PREVISTI 2 - POSTI AUTO PRESENTI NEL PIAZZALE ANTISTANTE L'OLYMPIC CENTRE N.72	
PERCORSI V PENDENZA 5% V LARGHEZZA 90 CM	

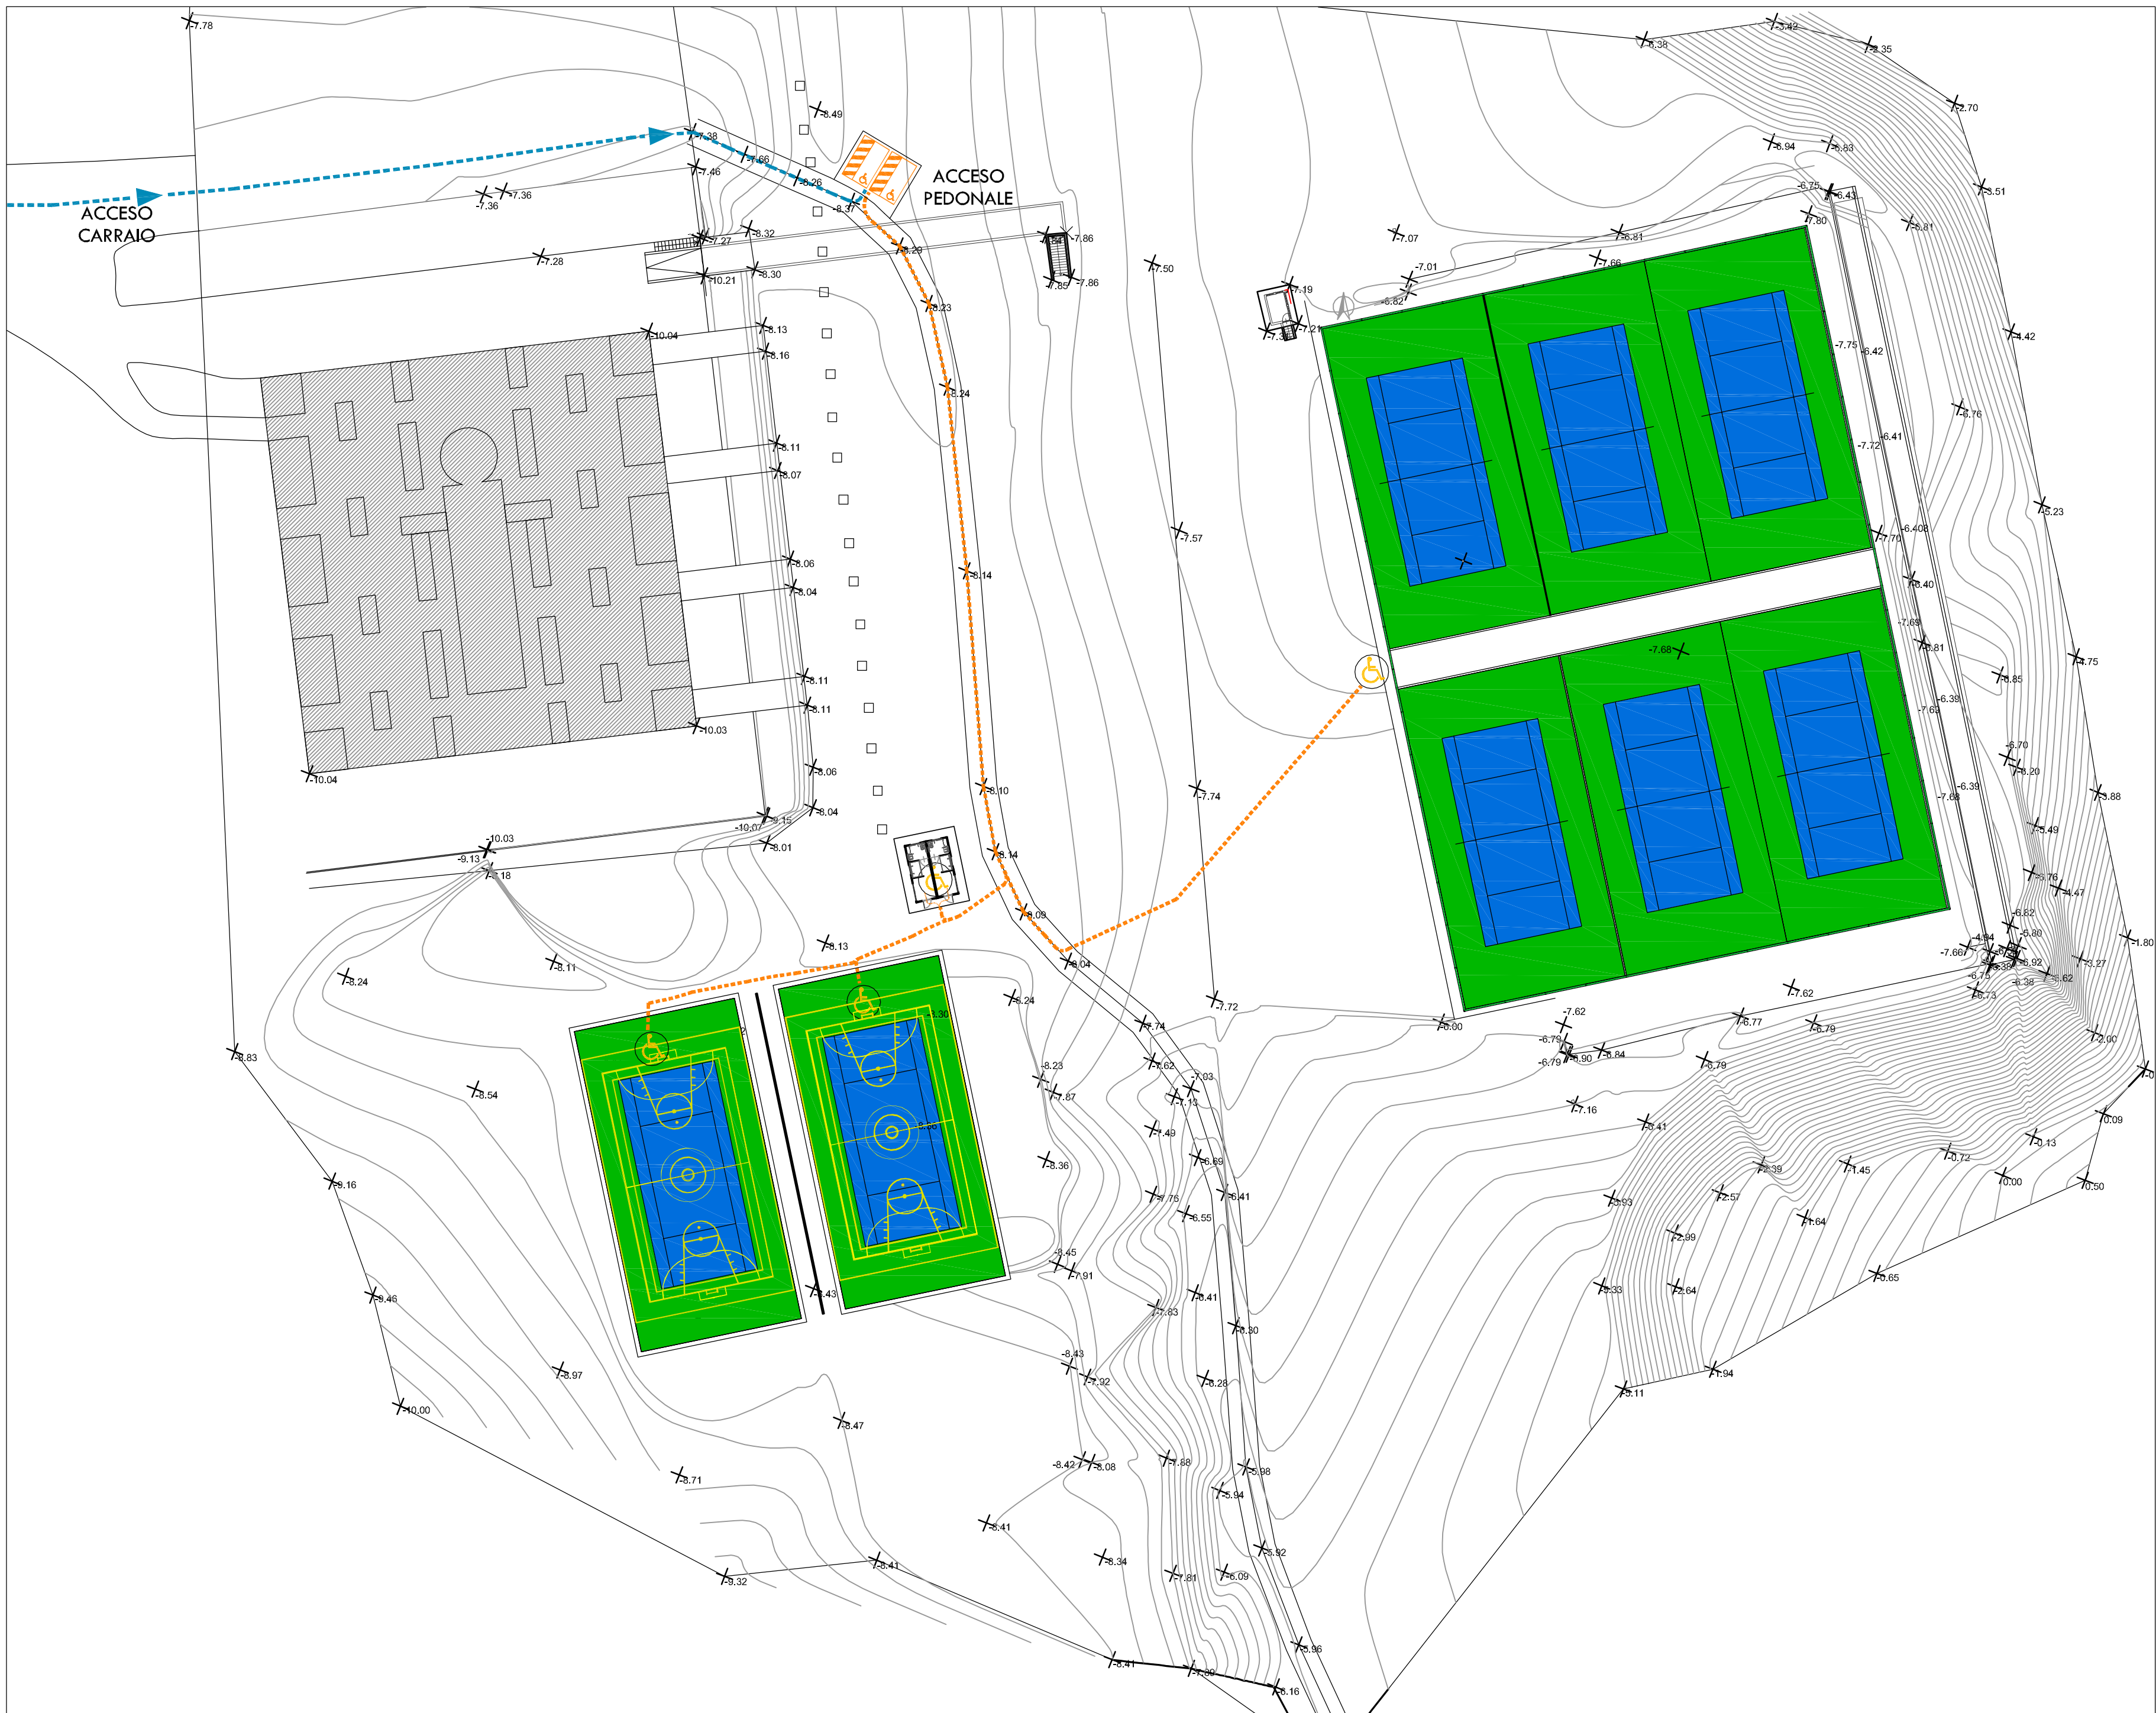


PIANTA STATO DI FATTO SCALA 1:500




ACCESO CARRAIO




ACCESO PEDONALE

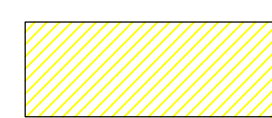


area spogliatoi accessibile

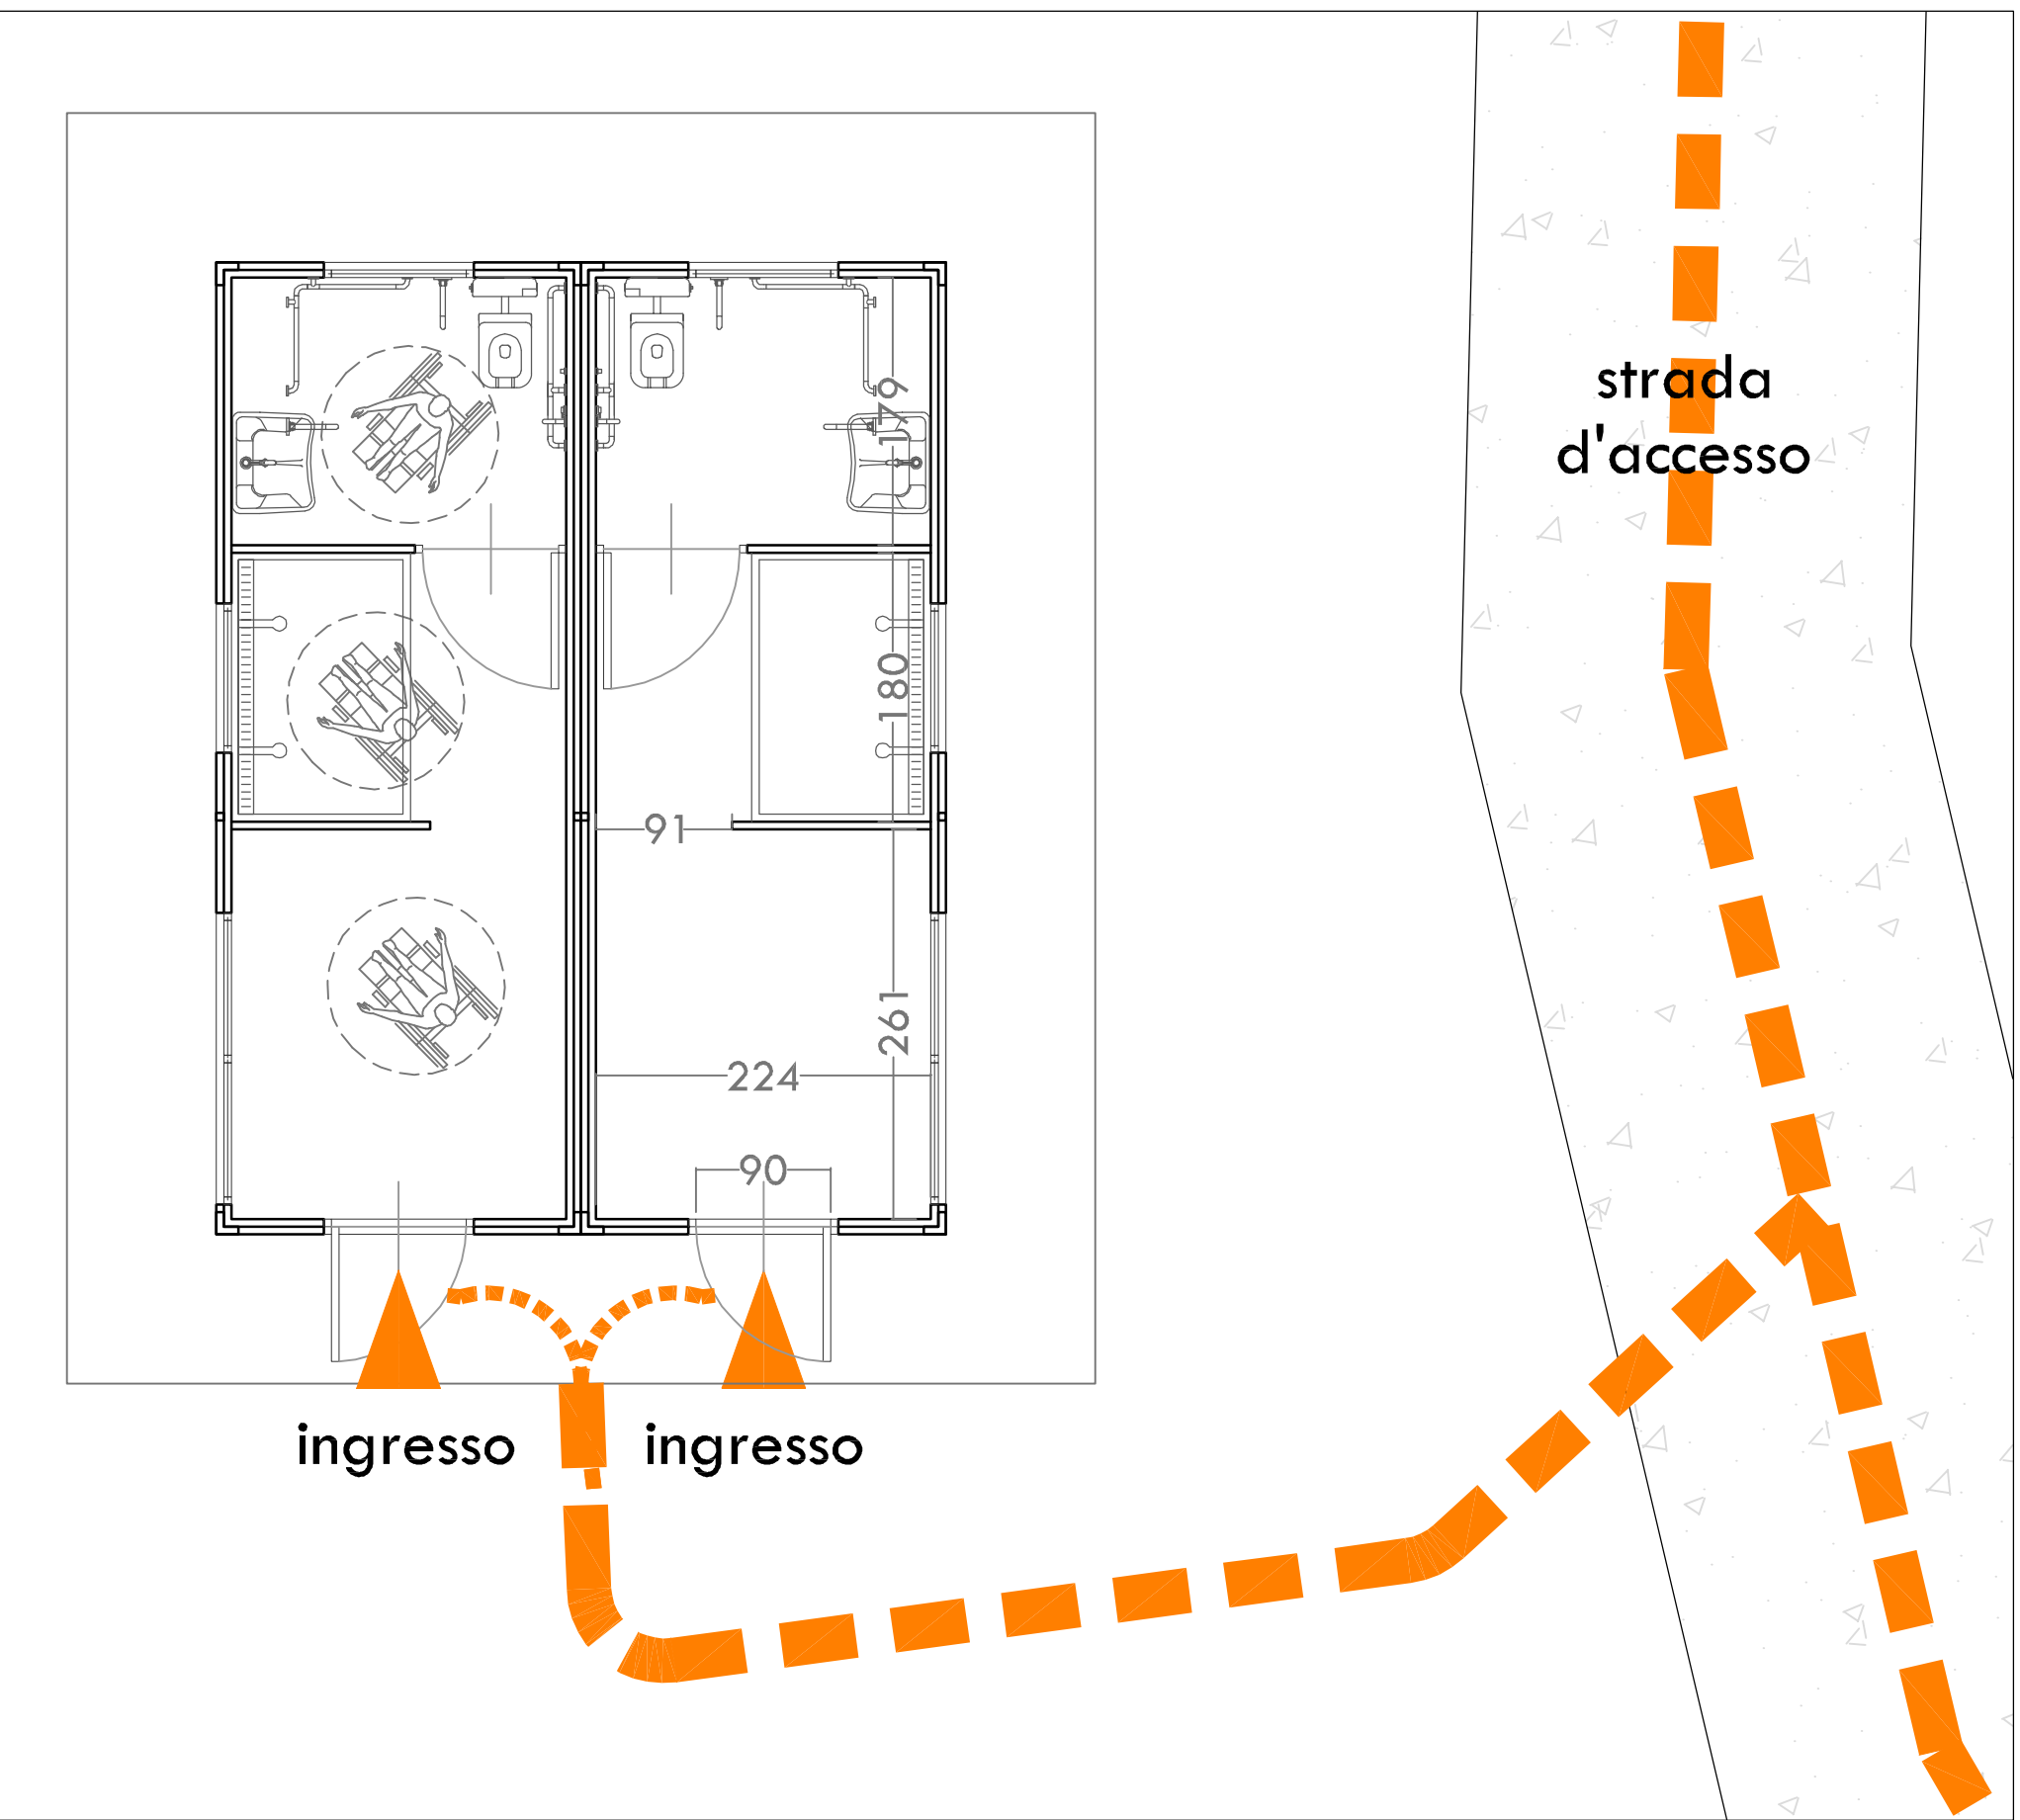


PIANTA SPOGLIATOI SCALA 1:50

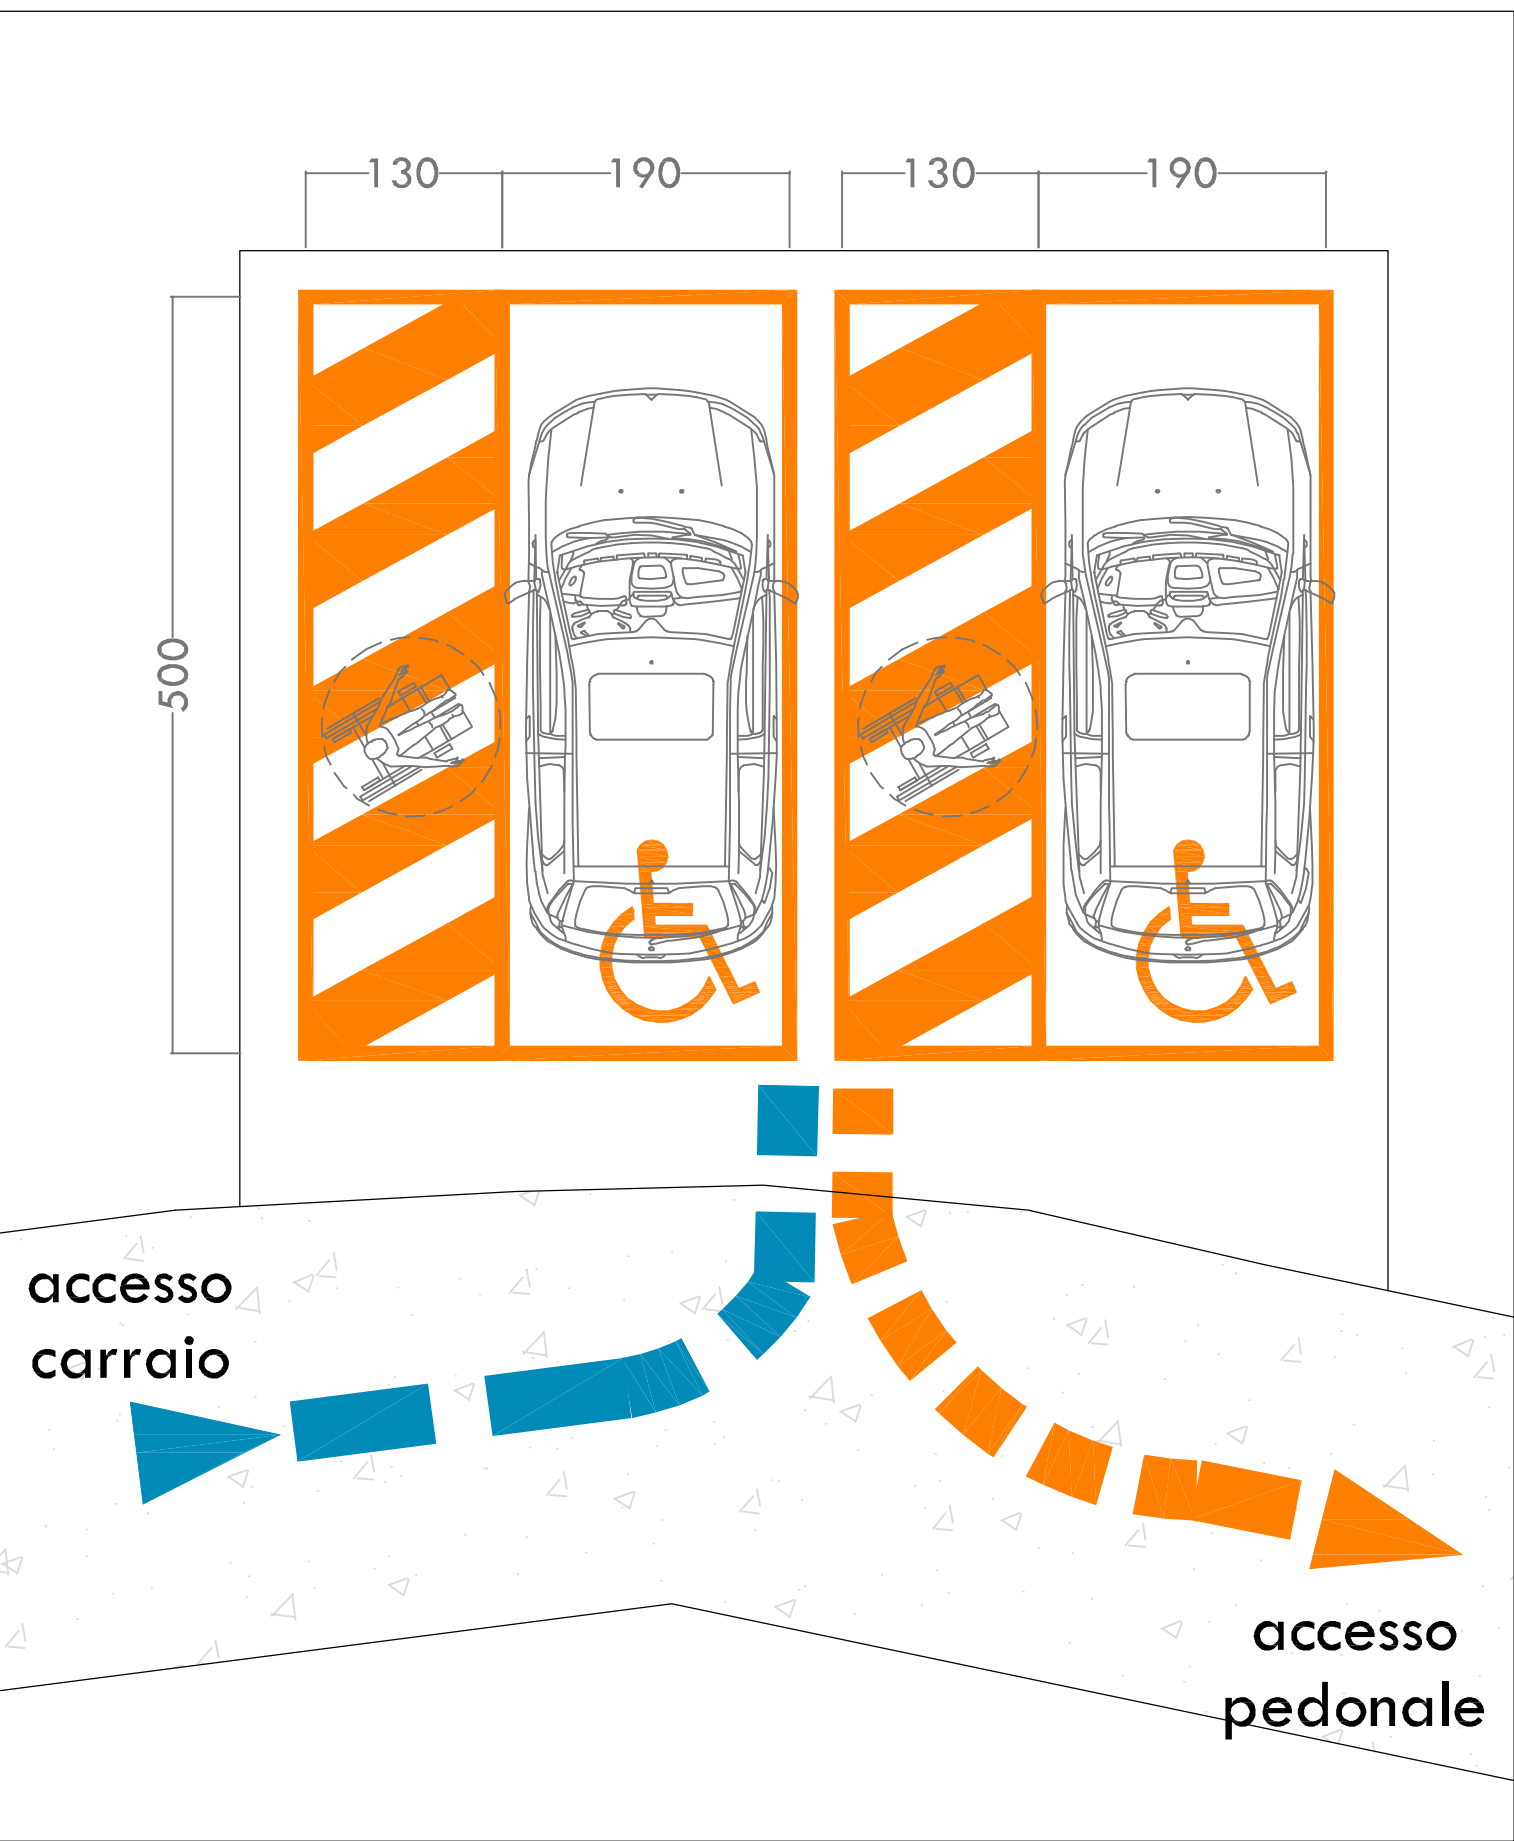

PARCHEGGIO SCALA 1:50

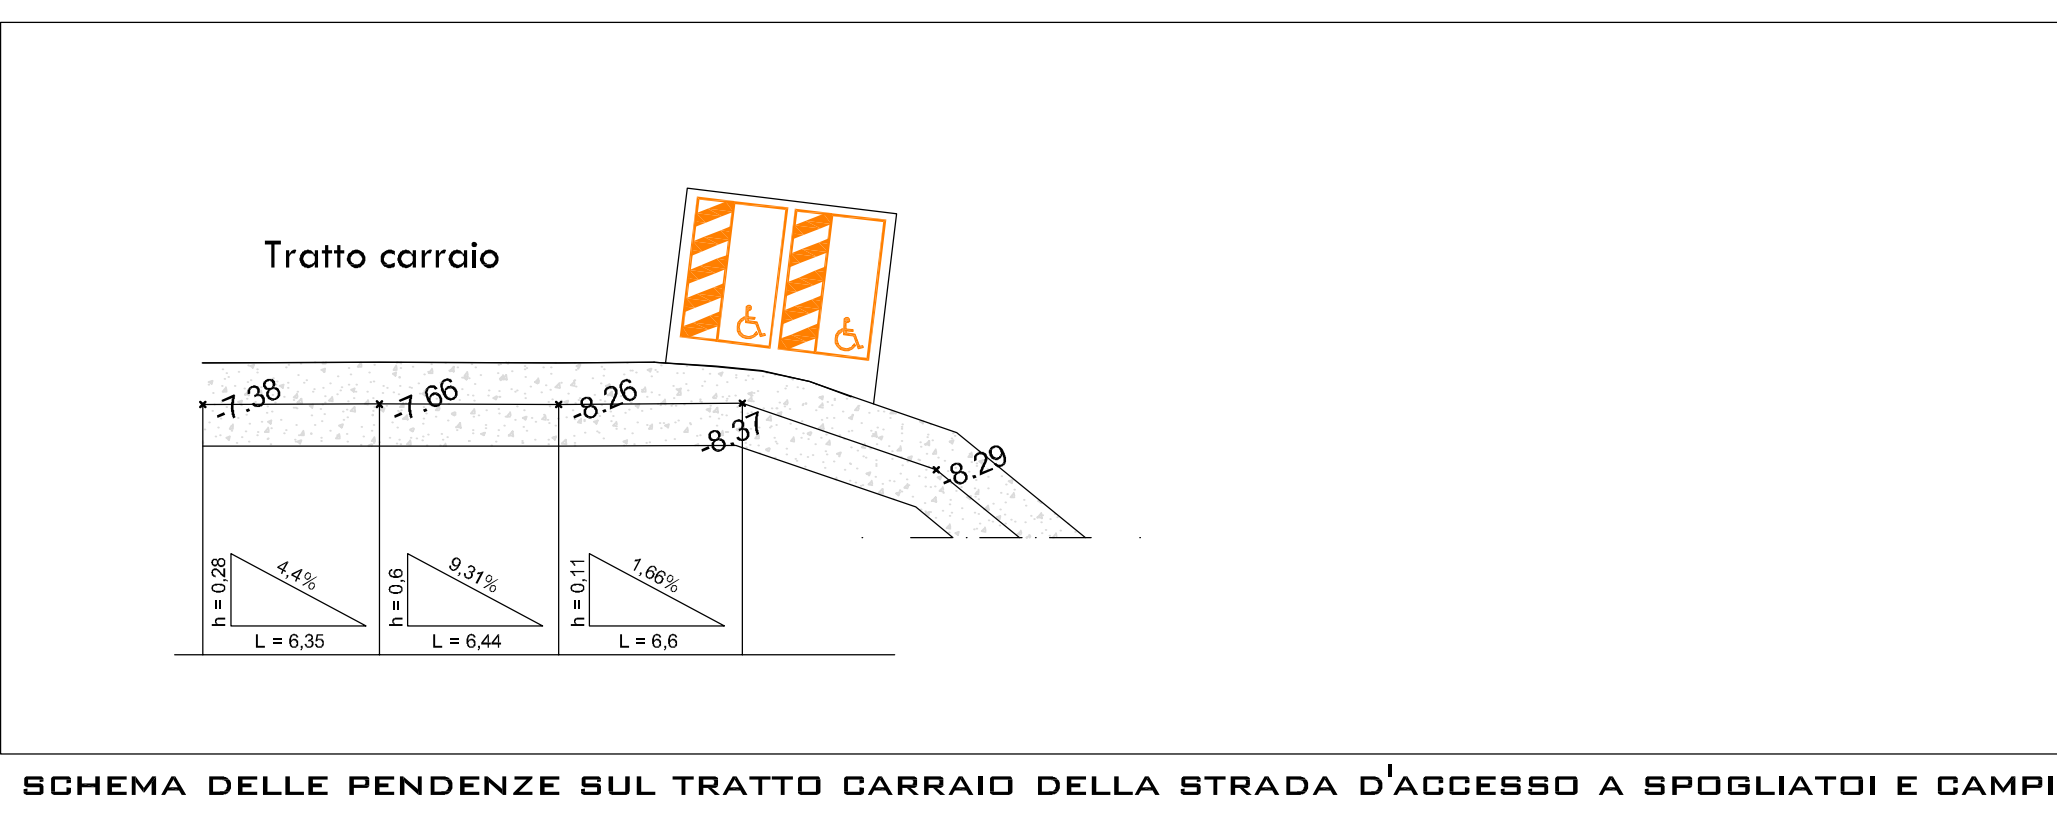

SCHEMA DELLE PENDENZE SUL TRATTO CARRAIO DELLA STRADA D'ACCESSO A SPOGLIATOI E CAMPI

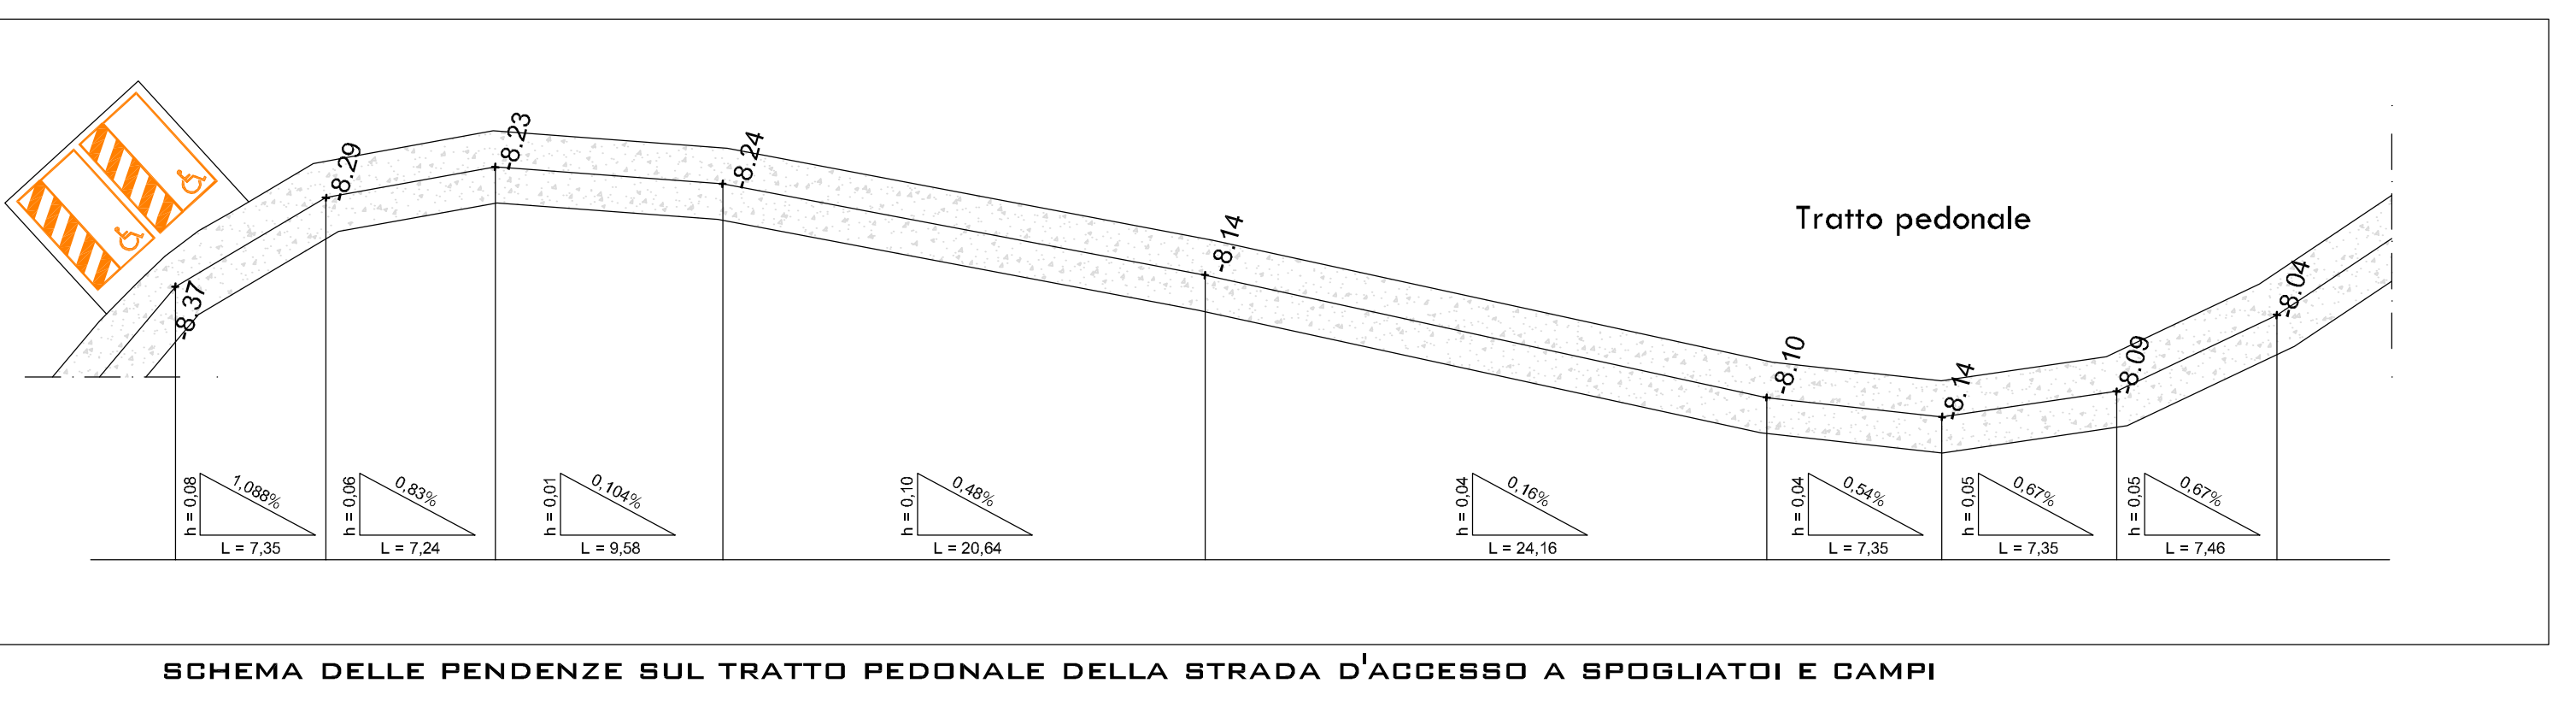

SCHEMA DELLE PENDENZE SUL TRATTO PEDONALE DELLA STRADA D'ACCESSO A SPOGLIATOI E CAMPI