


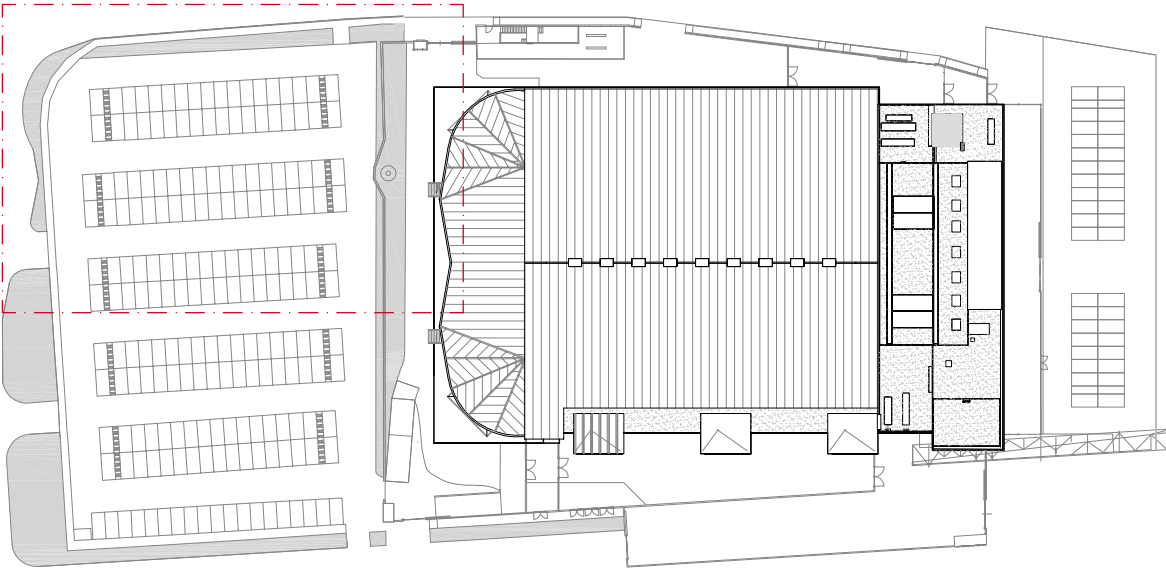

LEGENDA

Segnaletica verticale esistente

Segnaletica verticale da realizzarsi



S.C.R. PIEMONTE S.p.A.
Società di Comunità Regione Piemonte
corso Marconi 10 - 10125 Torino
tel +39 011 6546311 - fax +39 011 6694665

DIREZIONE OPERE PUBBLICHE

NOME DELLA PROVINCIA PROVINCIA DI TORINO		NOME DEI COMUNI COMUNE DI PINEROLO		
LIVELLO PROGETTUALE		PROGETTO ESECUTIVO		
CUP F11B144000460001	TITOLO INTERVENTO REALIZZAZIONE DELL'IMPIANTO FOTOVOLTAICO E DELL'IMPIANTO SOLARE TERMICO DEL PALAGHIACCIO DI PINEROLO			
CODICE OPERA SCR 13L65U07A				
Tavola n. 030	TITOLO TAVOLA PROGETTO_PIANTA PARCHEGGIO A1			
DATA 29 GENNAIO 2017	SCALA 1:100	AREA PROGETTUALE ELABORATI ARCHITETTONICI		
FORMATO ELABORATO A0	CODICE GENERALE ELABORATO 13L65U07A 2 0 E AH 00 BA 002 0			
NOME FILE 030_13L65U07A_2_0_E_AH_00_BA_002_0.pdf				
VERSIONE	DATA	DESCRIZIONE		
0	20 GENNAIO 2017	Prima redazione		
1				
RTP PROGETTAZIONE CAPOGRUPPO: 4 U Engineering S.r.l. PROGETTAZIONE ARCHITETTONICA: Studio Pession Associato corso Galileo Ferraris, 60 - 10129 Torino T 011 599354 - e-mail soprint@4uengineering.com				
COORDINAMENTO: Studio Pession Associato PROGETTAZIONE IMPIANTI ELETTRICI E SPECIALI: 4 U Engineering S.r.l. via Fratelli Casti, 57 - 10121 Torino T 011 5611000 - e-mail info@4uengineering.com				
PROGETTAZIONE IMPIANTI MECCANICI: 4 U Engineering S.r.l. ing. Fabio Manzoni corso Galileo Ferraris, 35 - 10121 Torino T 011 5611000 - e-mail info@4uengineering.com				
PROGETTAZIONI STRUTTURE E SALUTE: Ing. Fabio Manzoni via Fratelli Casti, 57 - 10121 Torino T 011 5611000 - e-mail info@4uengineering.com				
ORGANISMO DI CONTROLLO Qualitech S.r.l. Responsabile di Commessa: arch. Mauro Molteni		S.C.R. PIEMONTE S.p.A. Responsabile del Procedimento: Dott. Delfino DE RASO via IV Novembre 15		