


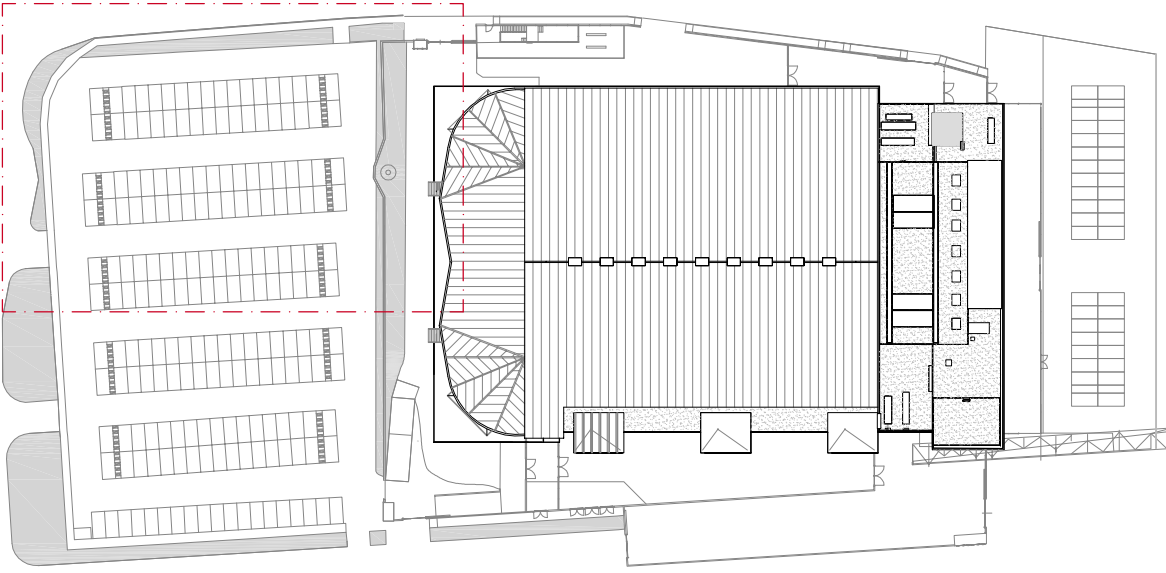

LEGENDA

Segnaletica verticale esistente

Segnaletica verticale da realizzarsi



S.C.R. PIEMONTE S.p.A.
Società di Comittenza Regione Piemonte
corso Marconi 10 - 10125 Torino
tel +39 011 4346311 - fax +39 011 6694665

DIREZIONE OPERE PUBBLICHE

NOME DELLA PROVINCIA PROVINCIA DI TORINO		NOME DEI COMUNI/ASL COMUNE DI PINEROLO	
LIVELLO PROGETTUALE PROGETTO ESECUTIVO			
CUP F11B144000460001	TITOLO INTERVENTO REALIZZAZIONE DELL'IMPIANTO FOTOVOLTAICO E DELL'IMPIANTO SOLARE TERMICO DEL PALAGHIACCIO DI PINEROLO		
CODICE OPERA SCR 13L65U07A			
Tavola n. 032		TITOLO TAVOLA PROGETTO_PIANTA COPERTURA PENSILINE A1	
DATA 20 GENNAIO 2017	SCALA 1:100	AREA PROGETTUALE ELABORATI ARCHITETTONICI	
FORMATO ELABORATO A0	CODICE GENERALE ELABORATO 13L65U07A 2 0 E AH 00 BA 004 0		
NOME FILE 032_13L65U07A_2_0_E_AH_00_BA_004_0.pdf			
VERSIONE 0	DATA 20 GENNAIO 2017	DESCRIZIONE Prima redazione	
<div><div><p>RTP PROGETTAZIONE CAPOGRUPPO: 4 U Engineering S.r.l. PROGETTAZIONE ARCHITETTONICA: Studio Pession Associato corso Galileo Ferraris, 35 - 10121 Torino T 011 561090 - e-mail info@4uengineering.com</p></div><div><p>COORDINAMENTO: Studio Pession Associato PROGETTAZIONE IMPIANTI ELETTRICI E SPECIALE: 4 U Engineering S.r.l. corso Galileo Ferraris, 35 - 10121 Torino T 011 561090 - e-mail info@4uengineering.com</p></div><div><p>PROGETTAZIONE IMPIANTI MECCANICI: 4 U Engineering S.r.l. corso Galileo Ferraris, 35 - 10121 Torino T 011 561090 - e-mail info@4uengineering.com</p></div><div><p>PROGETTAZIONE STRUTTURALE E SALUTE: Ing. Fabio Manno via Fratelli Carlo, 37 - 10121 Torino T 011 561102</p></div></div>			
ORGANISMO DI CONTROLLO Qualitech S.r.l. Responsabile di Commessa: arch. Mauro Molteni		S.C.R. PIEMONTE S.p.A. Responsabile del Procedimento: Dott. A. DE RASO	