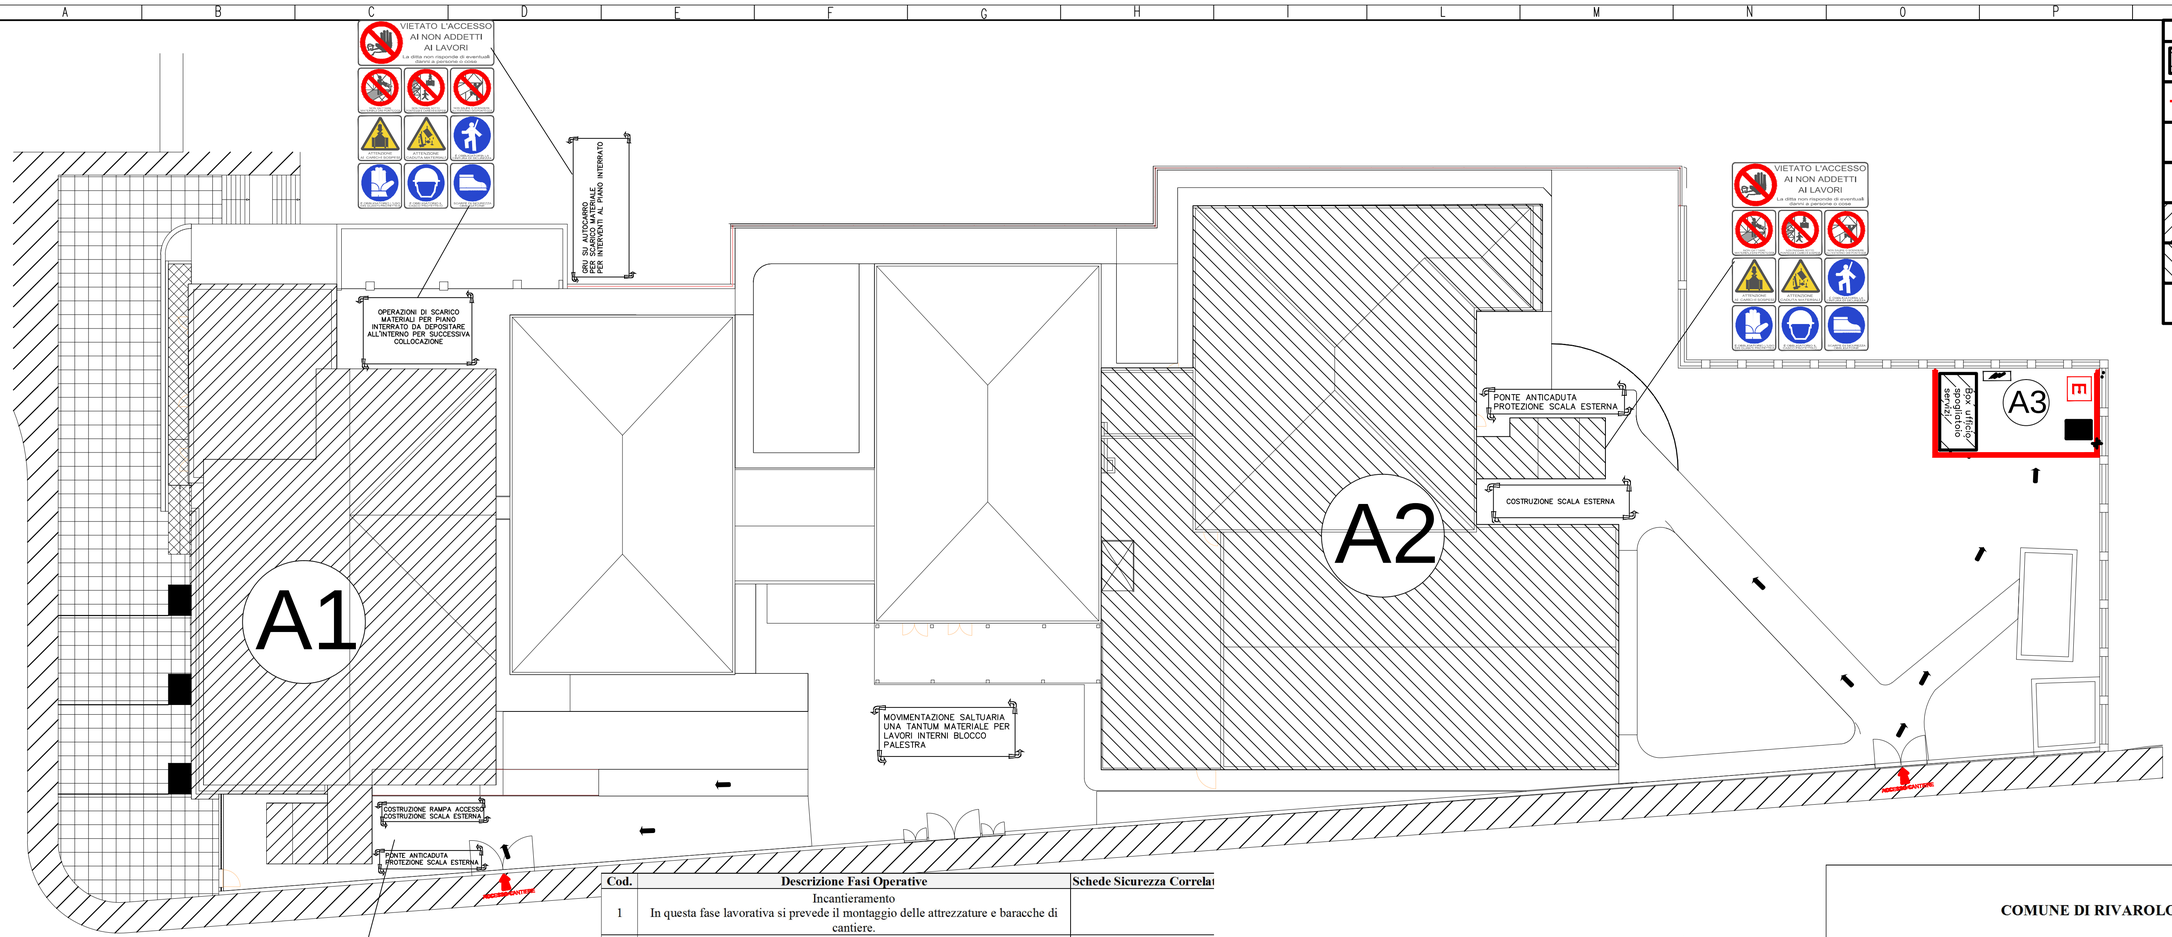

LEGENDA SIMBOLI

	BARACCHE DI CANTIERE UFFICIO – SERVIZI SPOGLIATOI
	RECINZIONE DI CANTIERE
	QUADRO ELETTRICO DI CANTIERE
E	ESTINTORE
A1	AREA INTERVENTO BLOCCO MENSA
A2	AREA INTERVENTO BLOCCO PALESTRA
A3	AREA STOCCAGGIO – UFFICIO – SERVIZI

Cod.	Descrizione Fasi Operative	Schede Sicurezza Correlate
1	Incantieramento In questa fase lavorativa si prevede il montaggio delle attrezzature e baracche di cantiere.	
1.1	Installazione baracche	FO.IN.001 FO.IN.008 ATTREZ004 ATTREZ024 AE002
1.2	Installazione di macchine operatrici	FO.IN.006 FO.IN.007 ATTREZ004 ATTREZ003 ATTREZ011 AE002 AE003
2	Demolizioni Demolizione di fabbricati esistenti	
2.1	**DEMOLIZIONE STRUTTURE IN C.A.** Demolizione di strutture costituite da elementi portanti in c.a. (travi, pilastri, setti, etc).	FO.DE.006
3	Scavi In questa fase si prevede l'esecuzione di scavi e rinterri	FO.SC.01 ATTREZ001 ATTREZ019
4	Fondazioni in c.a. La presente fase prevede opere di fondazione in c.a. (platee, travi rovesce).	
4.1	Montaggio barre di armatura	ATTREZ032 AE013 AE014
4.2	Montaggio carpenteria	SP133 ATTREZ004 ATTREZ031 AE009
4.3	Getto calcestruzzo	ATTREZ022 AE007
5	Struttura in acciaio Realizzazione di struttura portante in profilati d'acciaio.	FO.ST.001 ATTREZ008 AE012
6	**FINITURE**	
6.1	Realizzazione tramezzature Posa in opera di tramezzi in forati.	FO.MU.005 FO.MU.010 ATTREZ022 ATTREZ097 AE001
6.2	Rivestimenti	FO.PA.023 ATTREZ022 ATTREZ027 ATTREZ035 AE001
6.3	Pitturazioni interne Realizzazione di pittura su superfici interne.	FO.PIT.001 FO.PIT.005 ATTREZ097 AE001
6.4	Infissi interni Posa in opera di infissi interni.	FO.IF.012 ATTREZ098 AE003
6.5	Serramenti esterni Posa in opera di serramenti esterni.	FO.IF.006 FO.IF.013 FO.IF.014 ATTREZ097 ATTREZ098 AE003
6.6	Ringhiere scale e balconi Montaggio ringhiere scale e balconi	FO.OP.02 ATTREZ098 ATTREZ009 ATTREZ017 AE031
7	**IMPIANTI**	
7.1	Impianto elettrico Posa in opera di impianto elettrico	FO.EL.001 FO.EL.002 FO.EL.003 FO.EL.012 FO.EL.013 ATTREZ097 ATTREZ017 AE030
7.2	Impianto idraulico Realizzazione di impianto idraulico.	FO.ID.001 FO.ID.002 FO.ID.003 ATTREZ017 ATTREZ055 AE002
7.3	Montaggio sanitari Posa in opera di pezzi sanitari.	FO.IS.002 FO.IS.008 FO.IS.011 ATTREZ004 ATTREZ017 ATTREZ055 ATTREZ038 AE003
7.4	Impianto fognario Realizzazione di impianto fognario.	FO.FO.001 FO.FO.007 FO.FO.011 ATTREZ004 ATTREZ022 AE002
8	**OPERE DI SISTEMAZIONE ESTERNA**	
8.1	Realizzazione manto stradale Realizzazione di manto stradale tramite asfaltatura.	FO.LA.017 FO.LA.023 ATTREZ044 ATTREZ047 AE002
8.2	Cordoli per aiuole Posa in opera di cordoli in c.a.v. per bordatura aiuole.	FO.LA.011 ATTREZ024 AE007 AE001

COMUNE DI RIVAROLO CANAVESE

PROGETTO ESECUTIVO

ISTITUTO COMPRENSIVO G.GOZZANO
SCUOLA SECONDARIA DI 1^GRADO
ADEGUAMENTO FABBRICATI ESISTENTI ALLA NORMATIVA ANTINCENDIO

ALLEGATO AL PIANO DI SICUREZZA E COORDINAMENTO

Il Progettista

(Ing. Francesco Vita)
n.418 albo ordine ingg. AG
A/B/C
Via delle badie n.238
59100 Prato

Tav. A.04b

27/12/2015