





LEGENDA	
	Pressostato
	Manometro
	Valvola di non ritorno
	Valvola di sicurezza
	Attacco DN 70 con girello
	Valvola
	Colonna montante in ferro zincato Mannesman
	Rete di alimentazione naspi in ferro zincato da 3"
	Numeri identificazione colonna antincendio
	Naspo
	Attacco motopompa VV.FF. "UNI 70"
	Pozzetto di ispezione in csl prefabbricato munito di chiusino

LEGENDA COLLETTORI	
	Collettore di distribuzione acqua calda e fredda Gruppo servizi n.09-10-11 piano terra

LEGENDA TUBAZIONI	
	Rete fognatura acque reflue tubo in pvc Ø100
	Rete fognatura acque grigie tubo in pvc Ø50
	Rete acqua fredda potabile con tubo tipo multistrato linea principale Ø2
	Rete acqua calda potabile con tubo tipo multistrato linea principale Ø2
	Collettore distribuzione acqua calda e fredda

LEGENDA	
L	Lavabo a colonna
Lc	Lavabo a canale
V	Vaso a sedile
P	Piletta a pavimento
LV	Lancia di lavaggio
S	Scaldabagno
	Canna di ventilazione con tubo in pvc pesante Ø100
	Saracinesca di intercettazione
	Valvola di non ritorno
	Nodo equipotenziale
	Dispensore
	Collettore di distribuzione acqua calda e fredda sanitaria

LEGENDA APPARECCHI			
	Descrizione	Diametri tubi di scarico	Diametri allacciamento acqua
	Lavabo	Ø 50"	Ø12" calda/fredda
	Vaso	Ø 100"	Ø12" fredda
	Lavabo a canale	Ø 50"	Ø12" calda/fredda
	Lancia di lavaggio	-	Ø12" fredda
	Piletta di scarico	Ø 40"	-
	Predisposizione scaldabagno	-	-

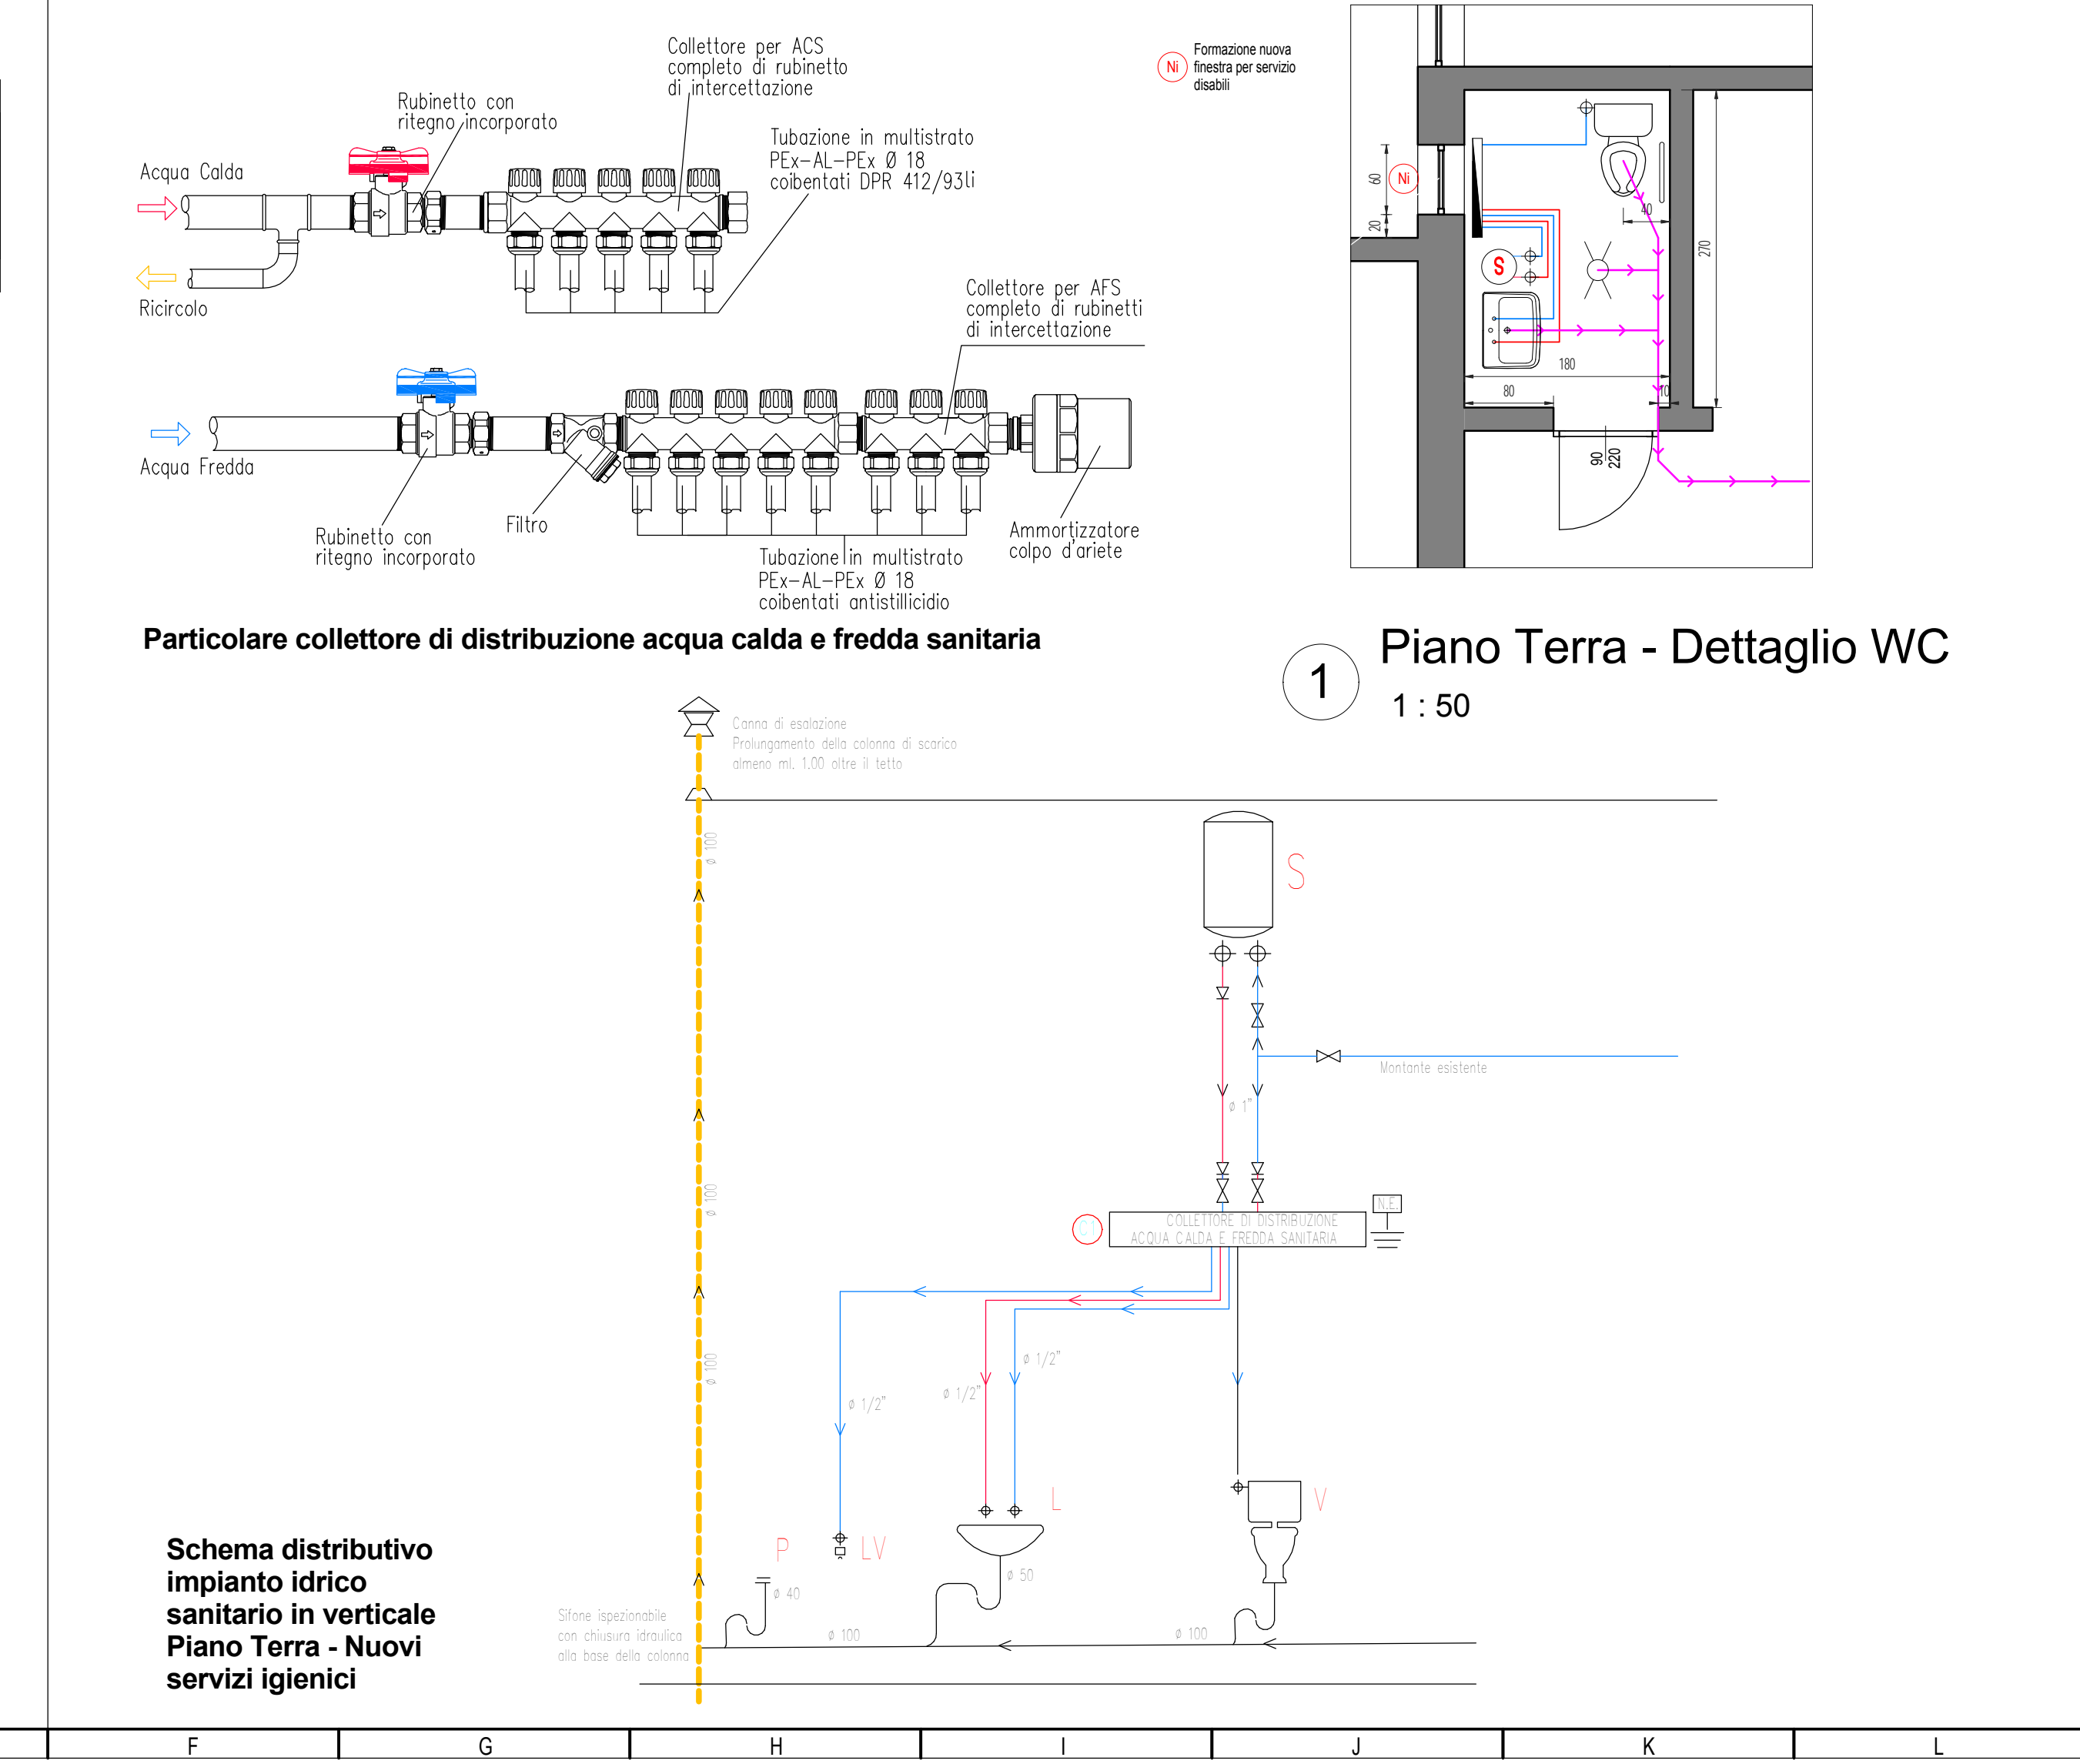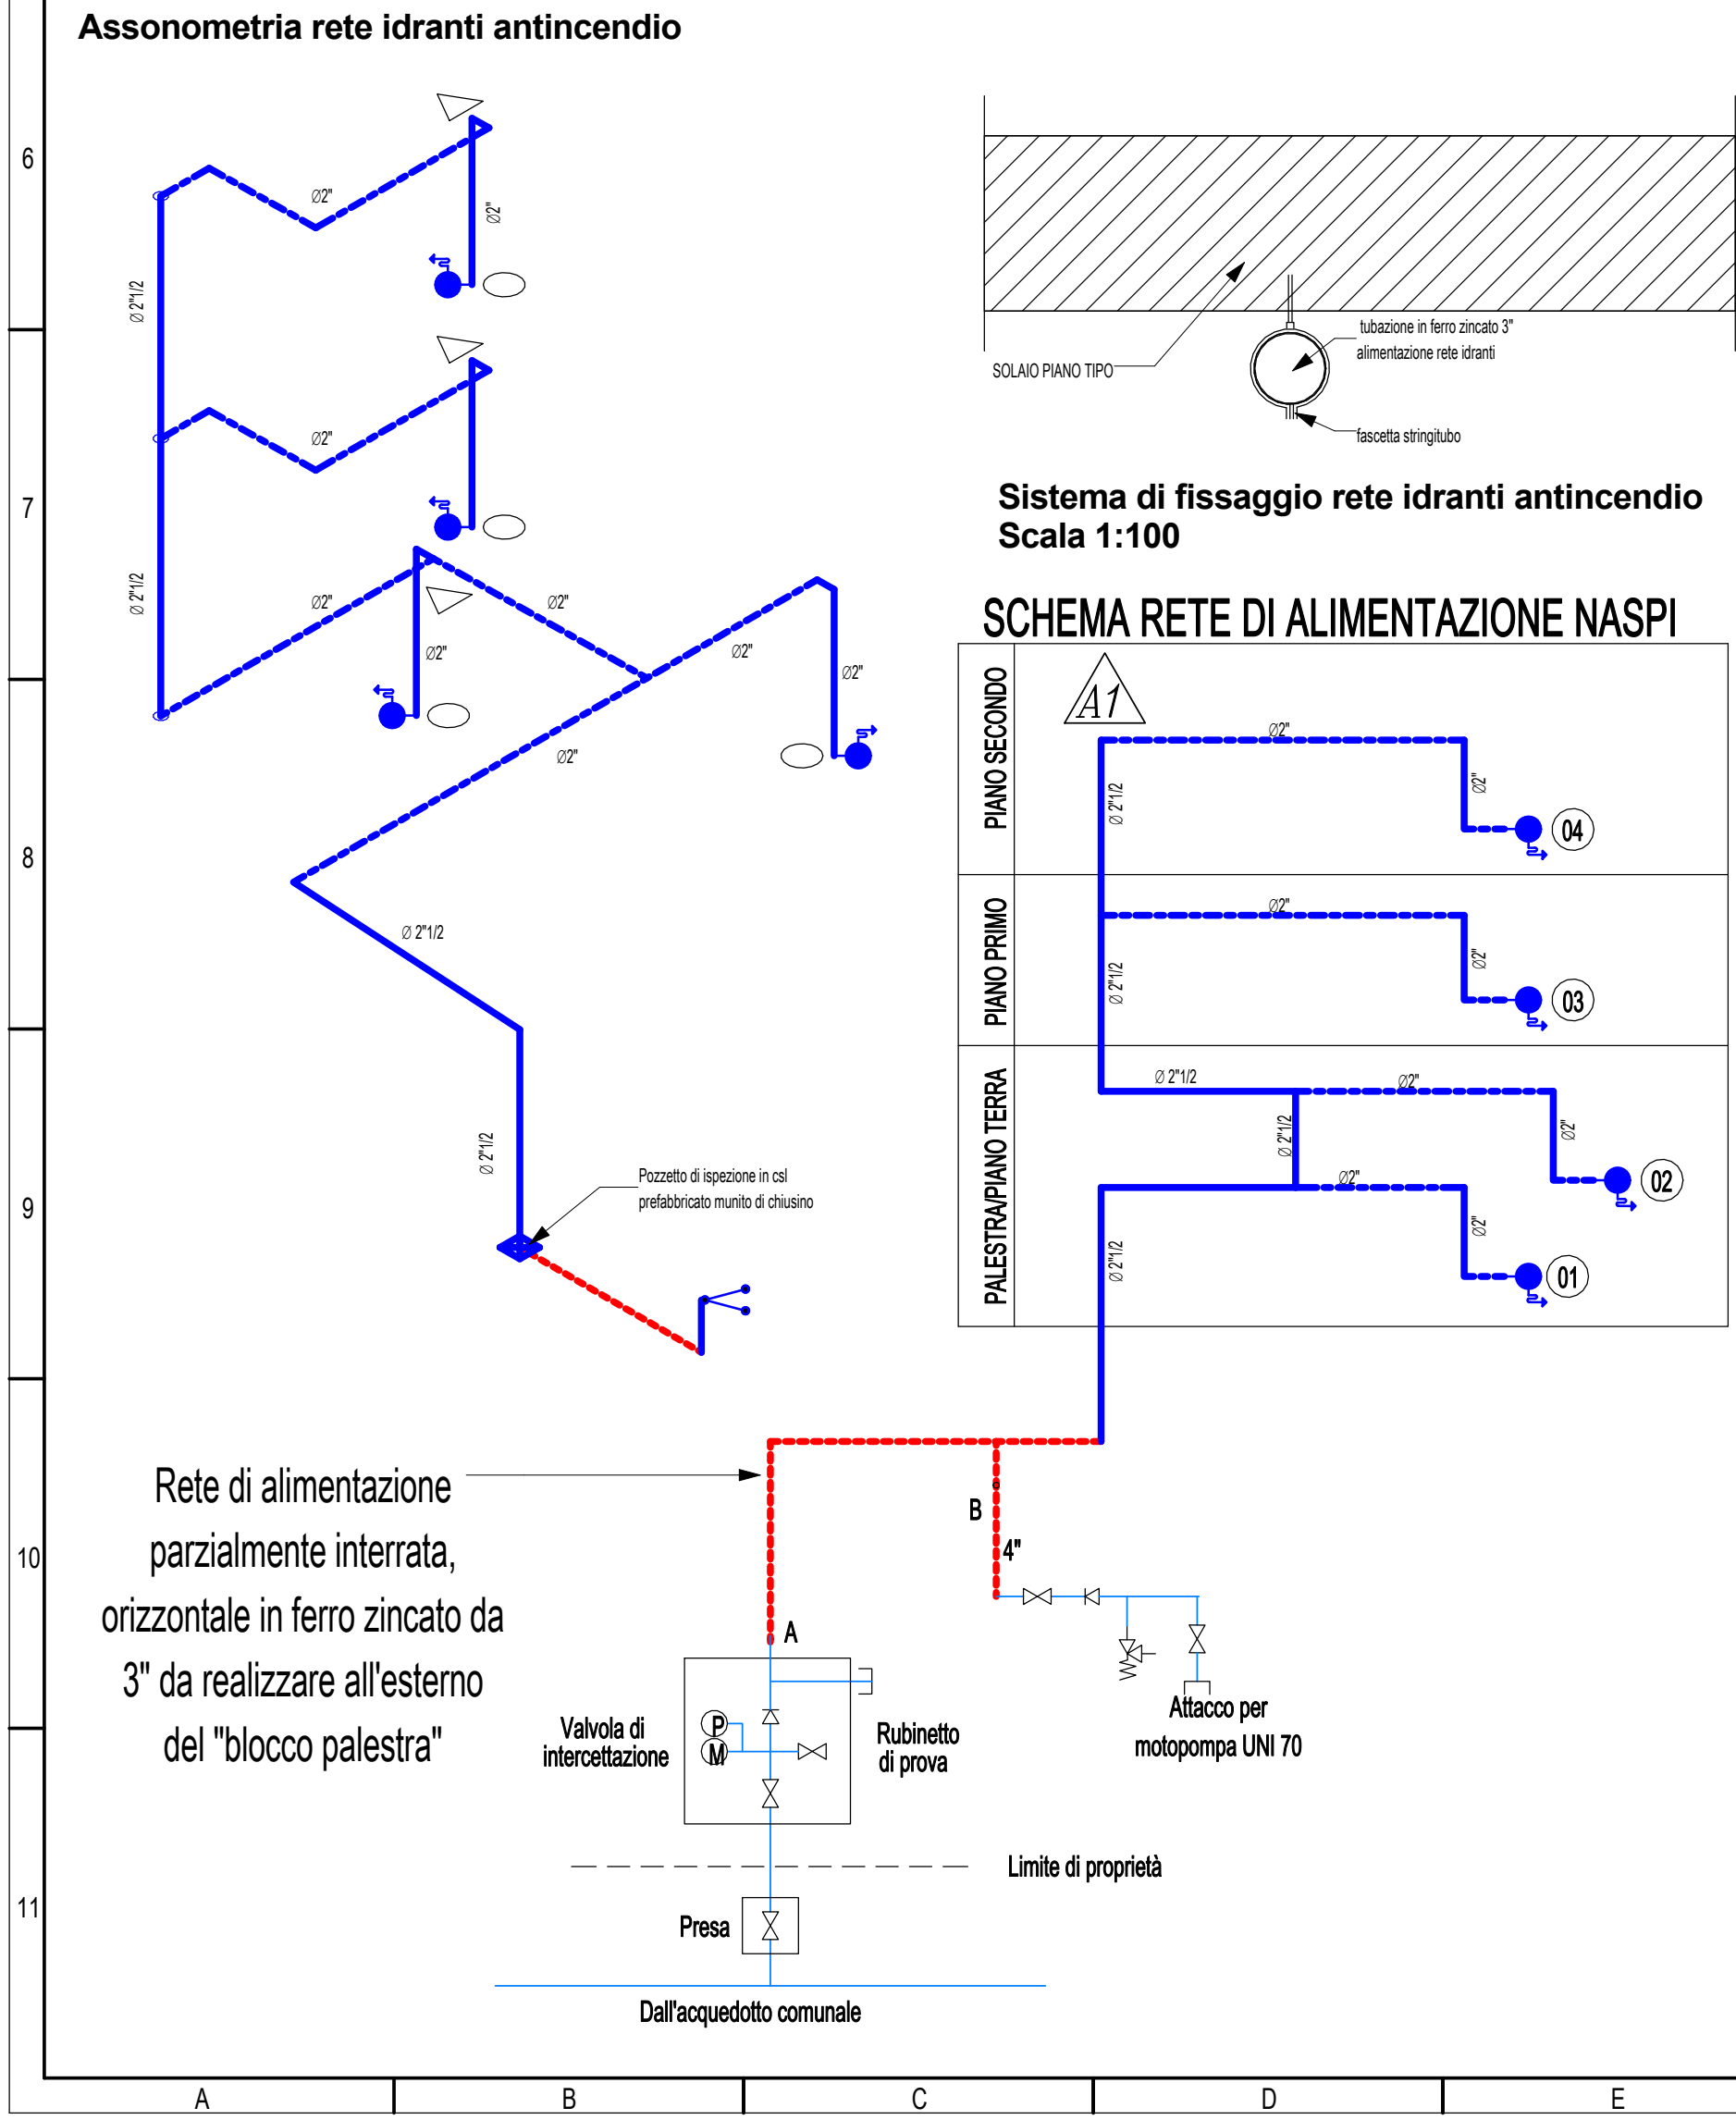

REGIONE PIEMONTE

COMUNE DI RIVAROLO CANAVESE

Ist. Comprensivo "G. Gozzano" - Sc. Sec. di I°grado

Adeguamento fabbricati esistenti alla normativa di sicurezza antincendio

PROGETTO ESECUTIVO

TAVOLA N.	
IM.01	
SCALA	
Come indicato	

COLLABORATORI	IL PROGETTISTA
Ing. Giulio Vita Prato n.862 albo Ordine Ingg. PO - Sezione A	Ing. Francesco Vita n.418 albo Ordine Ingg. AG - Sezione A
Ing. Nora Facchini n.1654 albo Ordine Ingg. MN - Sezione A	

27/12/2015