




2 Piano Terra - Stato Proposto
1 : 200

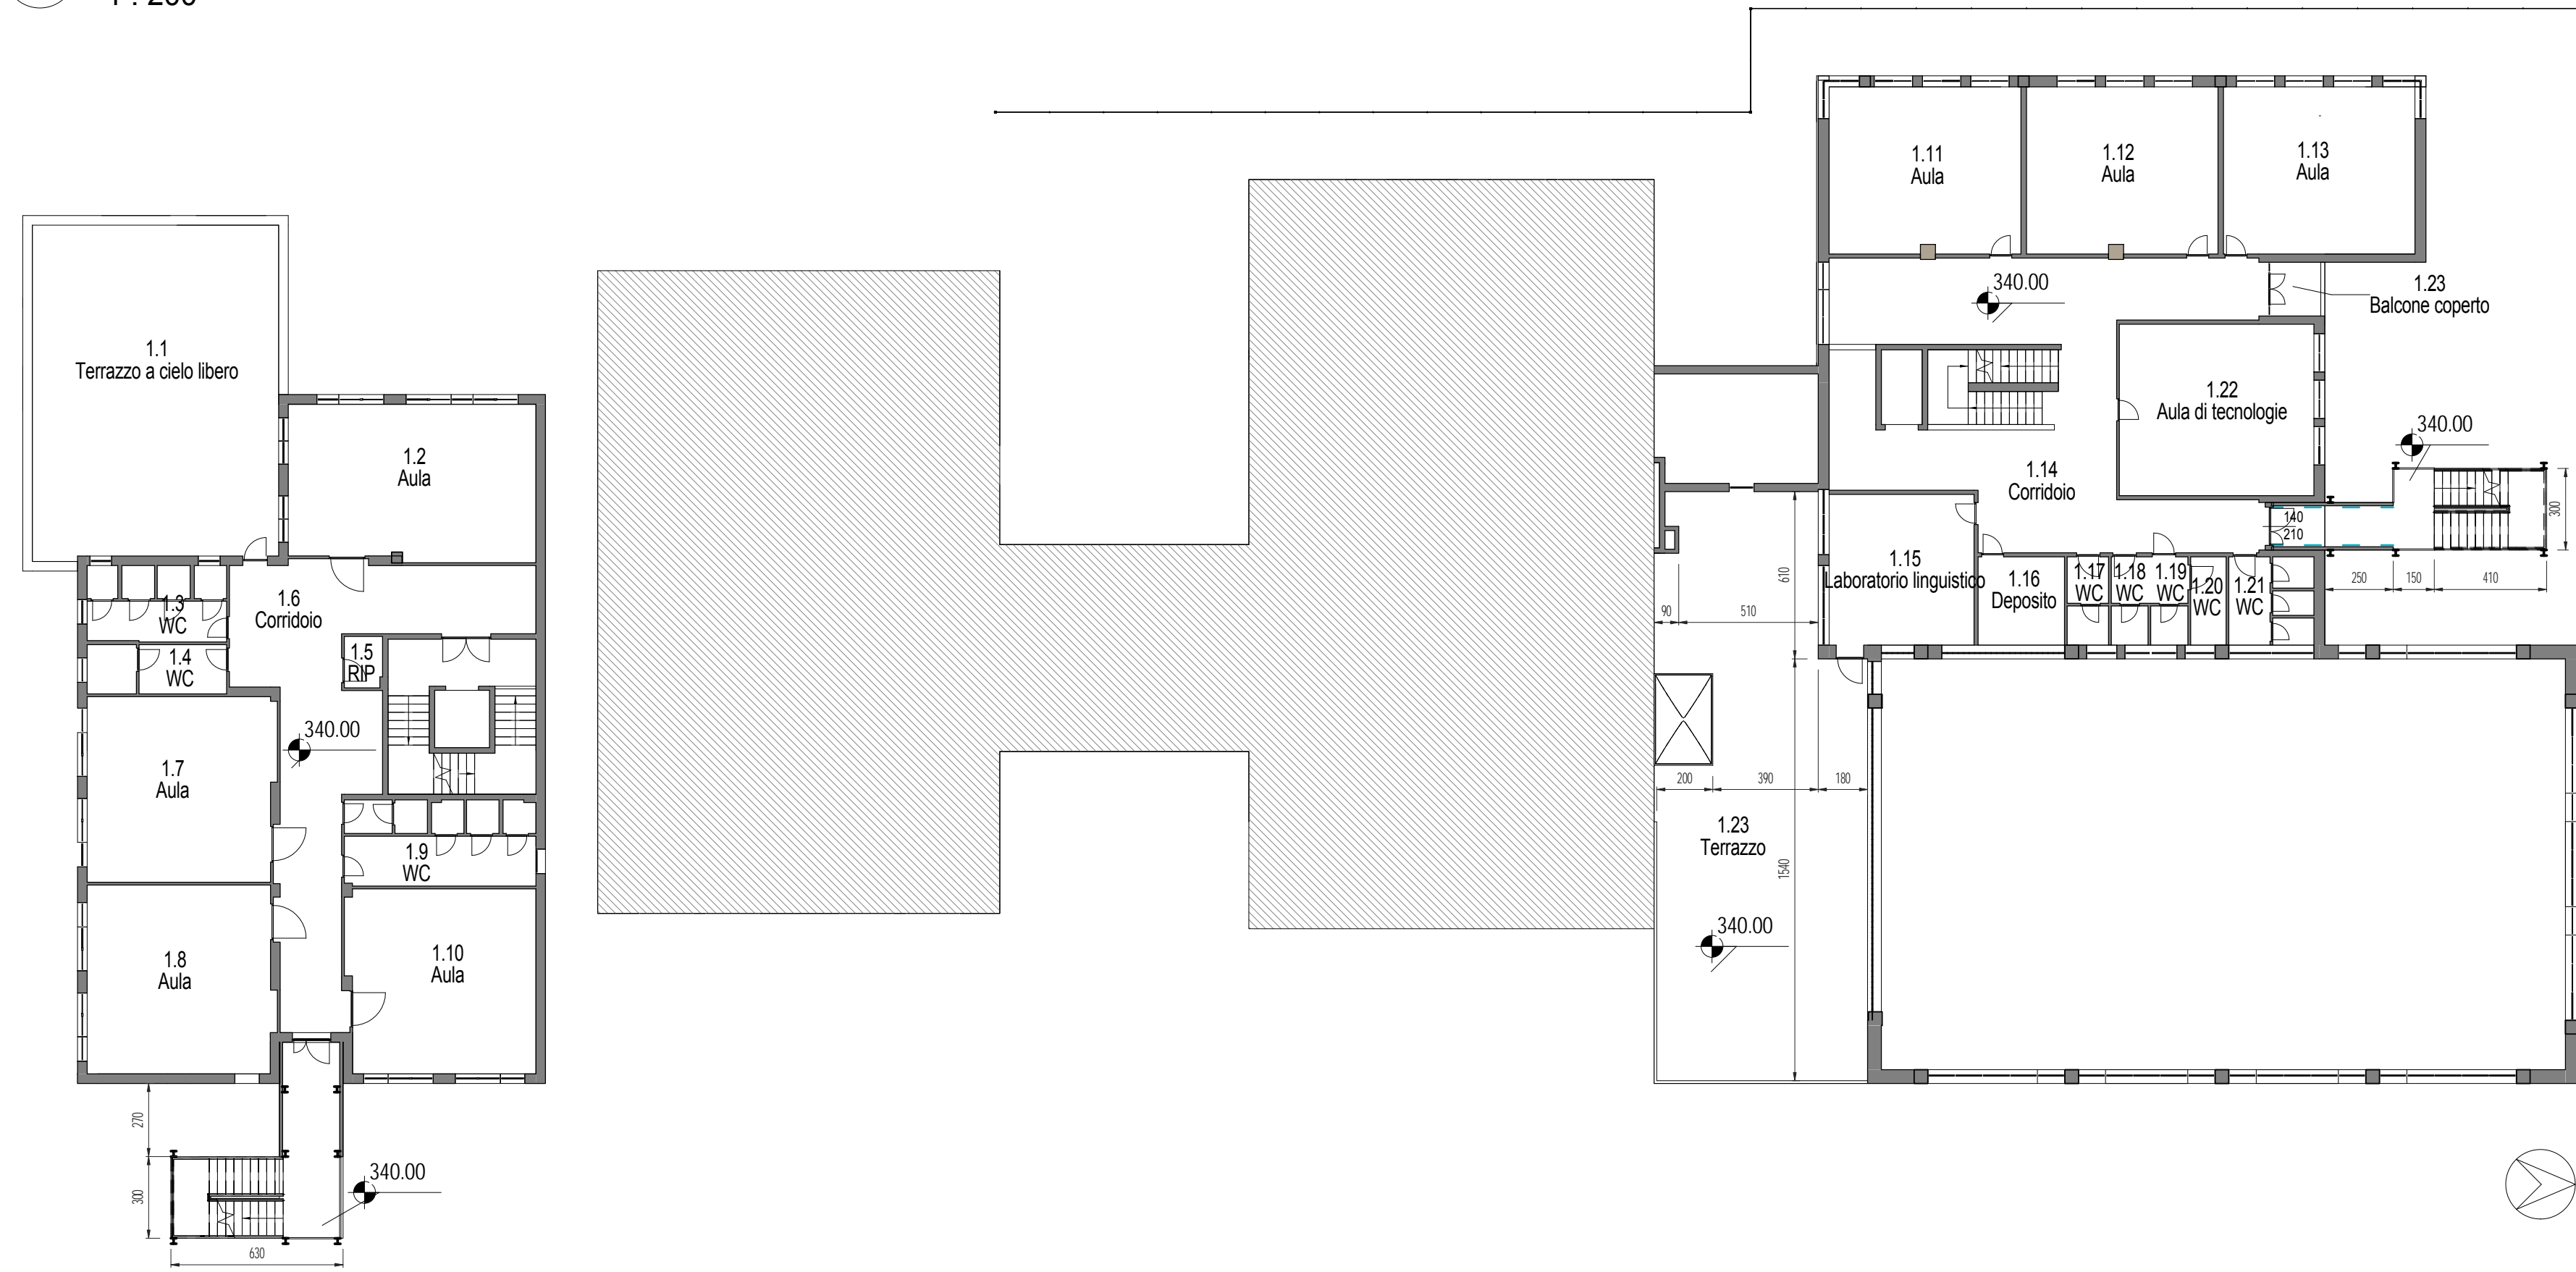


3 Piano Primo - Stato Proposto
1 : 200

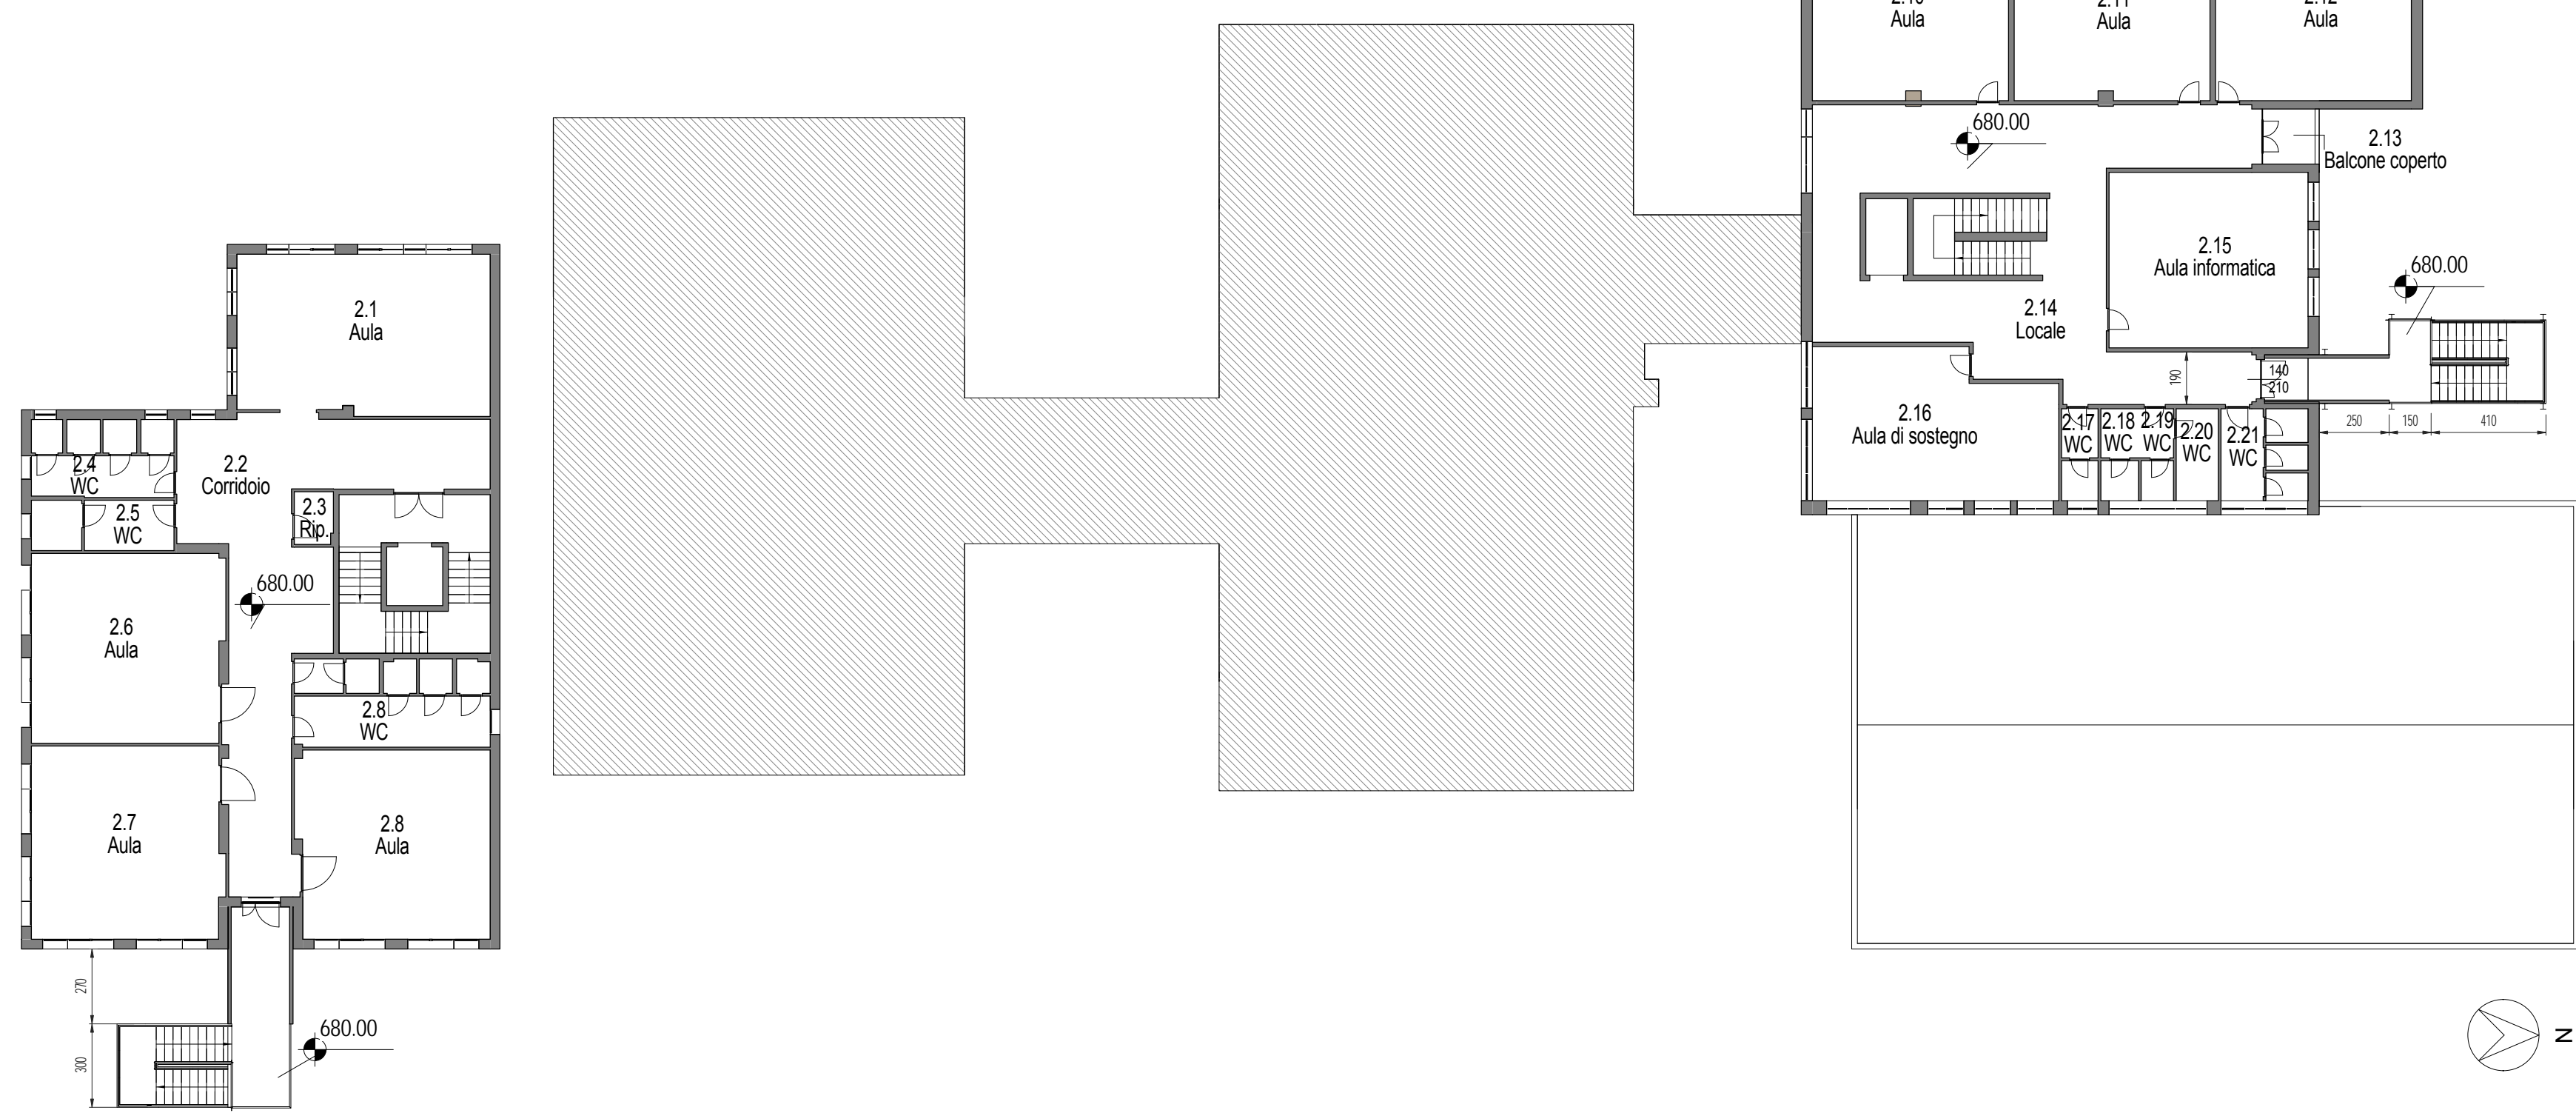


4 Piano Secondo - Stato Proposto
1 : 200

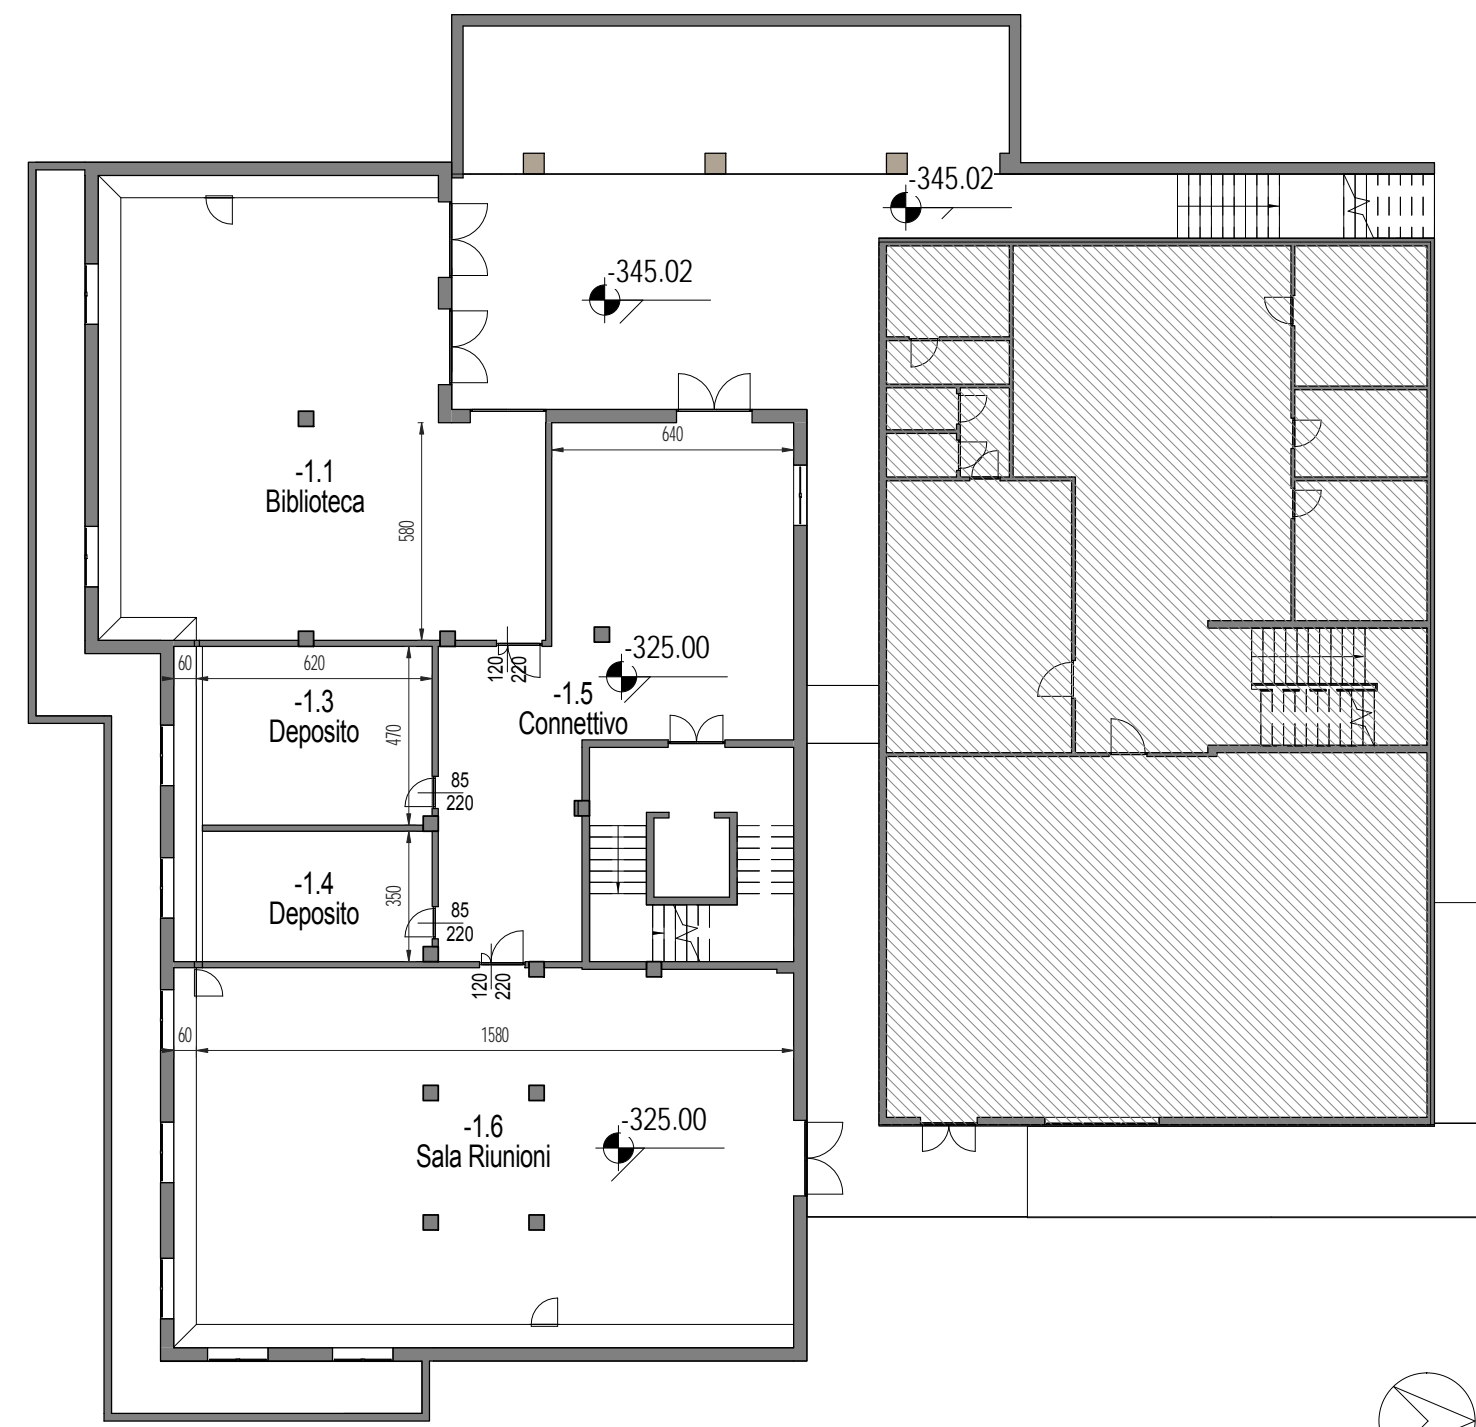


1 Piano Interrato - Stato Proposto
1 : 200

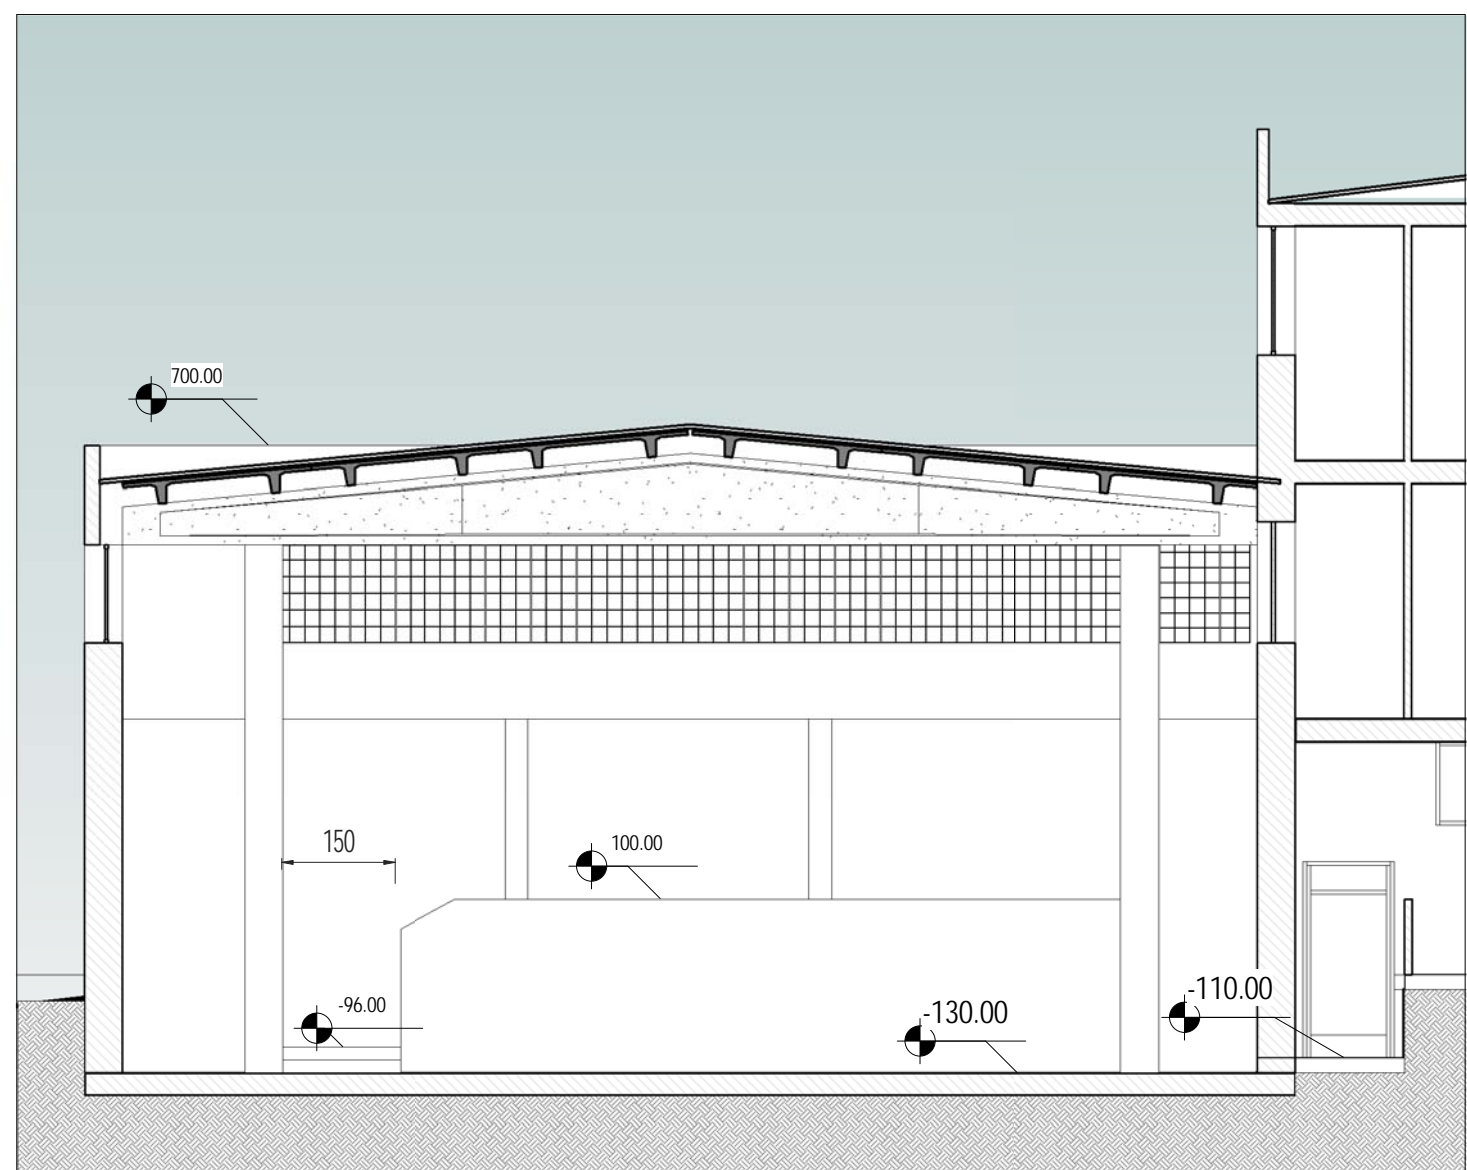


6 Sezione A-A - Stato Proposto
1 : 100

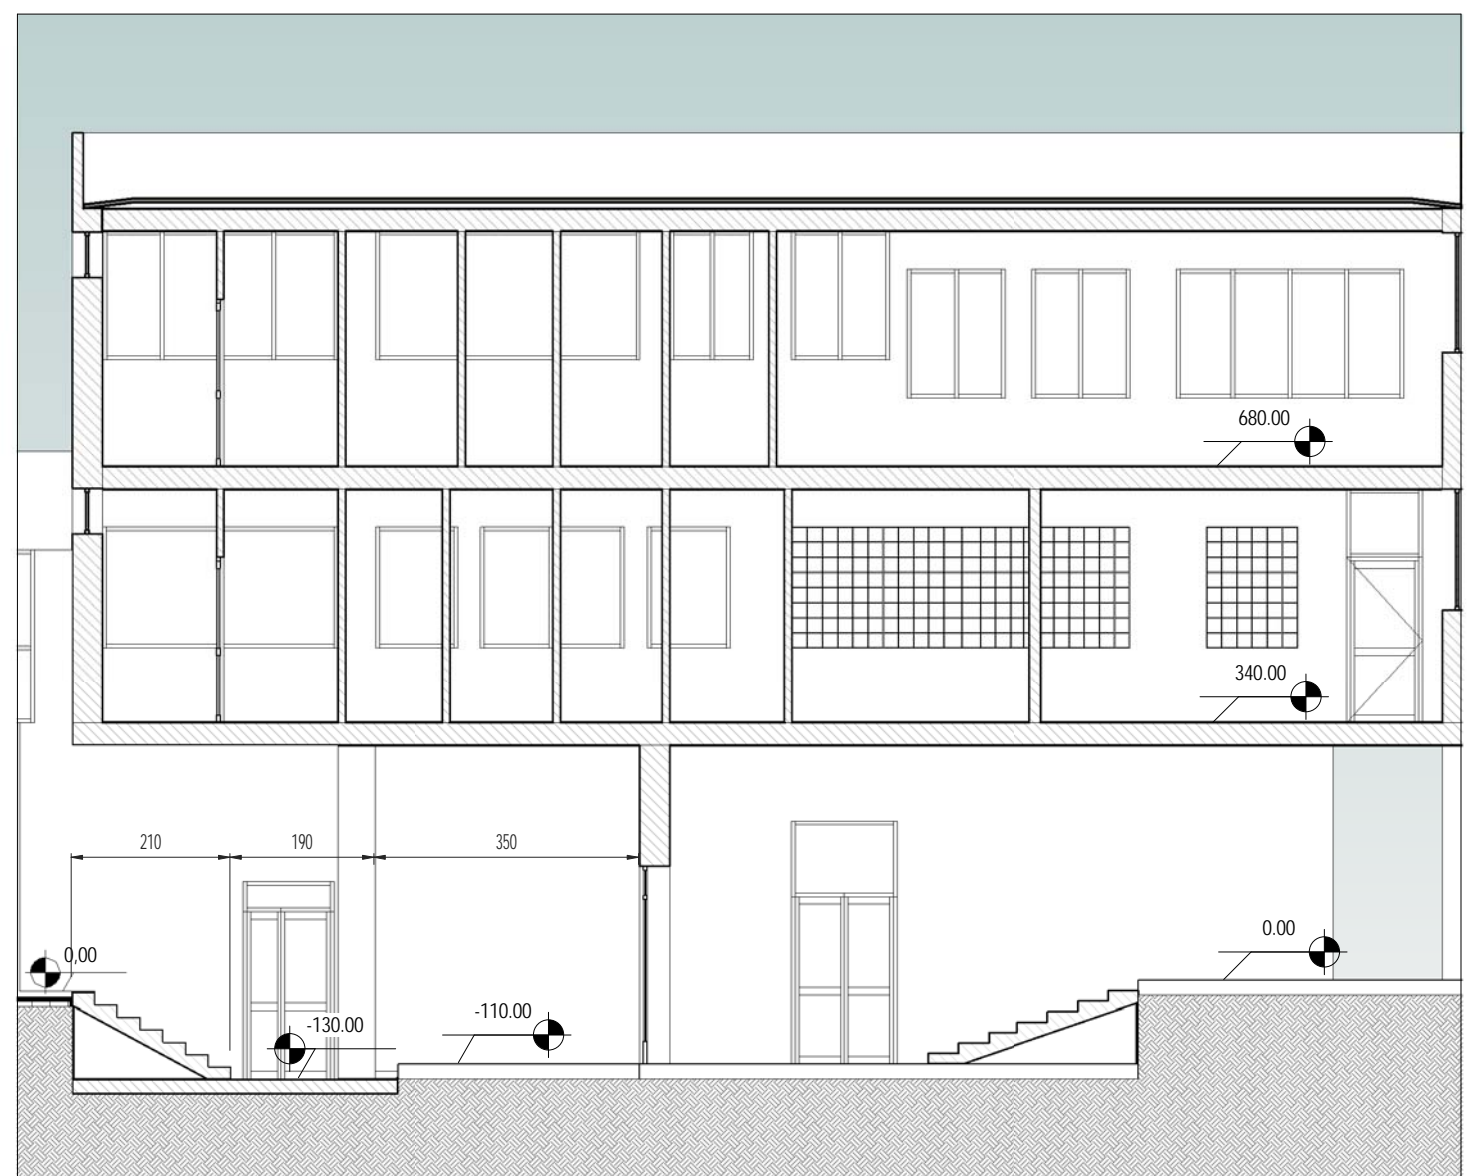

7 Sezione B-B - Stato Proposto
1 : 100

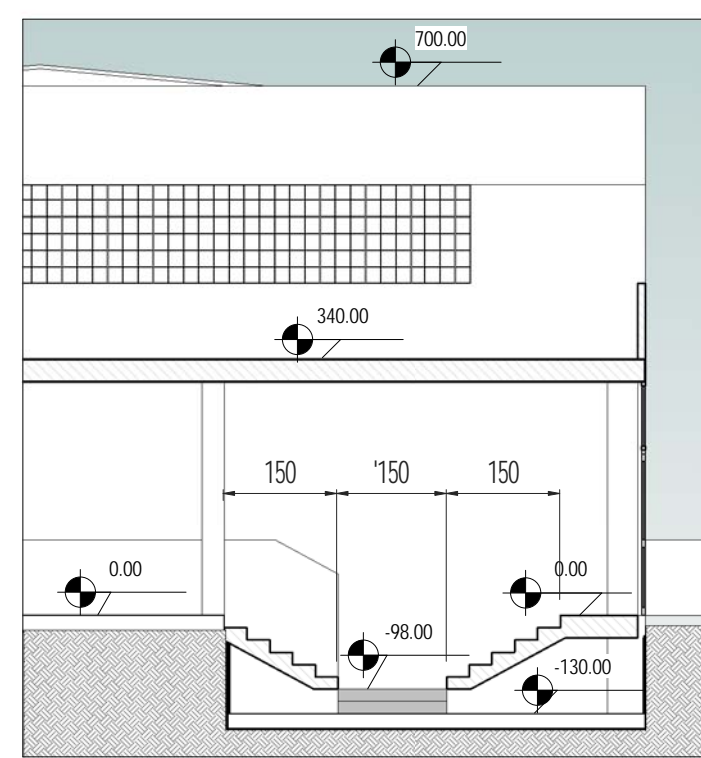

8 Sezione C-C - Stato Proposto
1 : 100

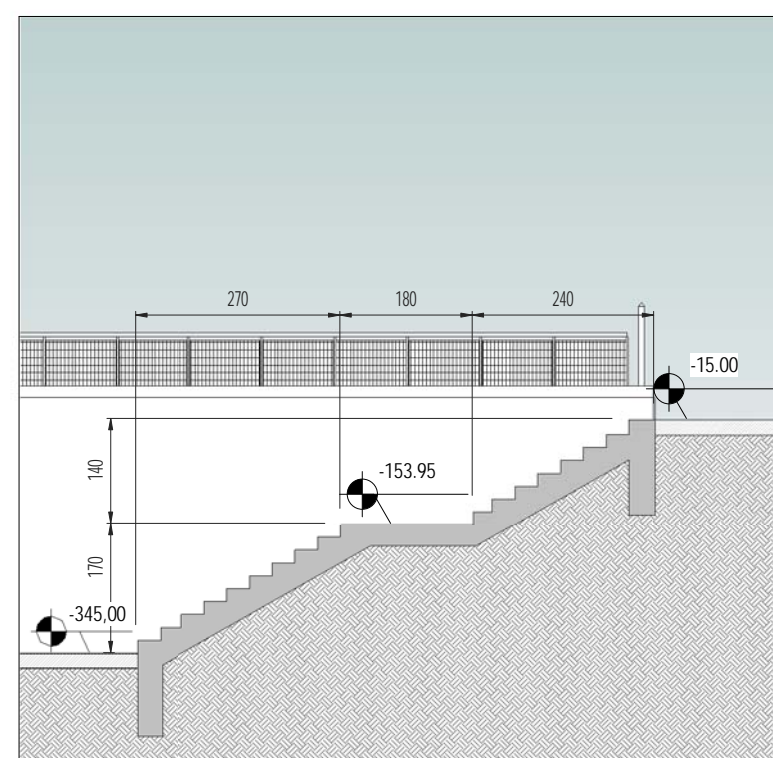

9 Sezione D-D - Stato Proposto
1 : 100

LEGENDA SUPERFICI - STATO ATTUALE

NOME	NUMERAZIONE	mq
Piano Interrato		
Biblioteca	-1.1	112.00
Laboratorio	-1.2	36.00
Deposito	-1.3	30.00
Deposito	-1.4	21.00
Corridoio	-1.5	46.00
Sala Riunioni	-1.6	146.00

NOME	NUMERAZIONE	mq
Piano Terra - Blocco Mensa		
Mensa	1	83.00
Deposito	2	52.00
Deposito	3	18.00
WC	4	11.00
WC	5	6.00
WC	6	3.00
Corridoio	7	58.00
Deposito	8	13.00
Deposito	9	3.00
Deposito	10	46.00
Deposito	11	47.00
WC	12	11.00
Deposito	13	46.00
Piano Terra - Blocco Palestra		
Aula	14	43.00
Deposito	15	19.00
Aula	16	54.00
Deposito	17	11.00
Deposito	18	4.00
Aula	19	39.00
Corridoio	20	328.00
Deposito	21	35.00
Deposito	22	21.00
WC	23	22.00
WC	24	23.00
Deposito	25	24.00
Deposito	26	25.00
WC	27	1.00
Deposito	28	10.00
Deposito	29	4.00
Deposito	30	20.00
Deposito	31	9.00
Deposito	32	22.00
WC	33	5.00
Deposito	34	5.00
Palestra	35	403.00
WC	36	5.00

NOME	NUMERAZIONE	mq
Piano Primo - Blocco Mensa		
Terrazzo a cielo aperto	1.1	109.00
Aula	1.2	51.00
Corridoio	1.3	11.00
Deposito	1.4	9.00
Deposito	1.5	3.00
Corridoio	1.6	72.00
Aula	1.7	46.00
Aula	1.8	47.00
WC	1.9	18.00
Aula	1.10	46.00
Piano Primo - Blocco Palestra		
Aula	1.11	43.00
Aula	1.12	43.00
Aula	1.13	43.00
Corridoio	1.14	72.00
Laboratorio	1.15	29.00
Deposito	1.16	10.00
WC	1.17	5.00
WC	1.18	4.00
WC	1.19	4.00
WC	1.20	4.00
WC	1.21	8.00
Aula di tecnologia	1.22	45.00
Terrazzo	1.23	147.00

NOME	NUMERAZIONE	mq
Piano Secondo - Blocco Mensa		
Aula	2.1	51.00
Corridoio	2.2	72.00
Deposito	2.3	3.00
WC	2.4	11.00
WC	2.5	9.00
Aula	2.6	46.00
Aula	2.7	47.00
WC	2.8	18.00
Aula	2.9	46.00
Piano Secondo - Blocco Palestra		
Aula	2.10	43.00
Aula	2.11	43.00
Balcone coperto	2.12	43.00
Corridoio	2.13	4.00
Corridoio	2.14	87.00
Laboratorio	2.15	45.00
Aula di sostegno	2.16	44.00
WC	2.17	5.00
WC	2.18	4.00
WC	2.19	4.00
WC	2.20	4.00
WC	2.21	8.00

REGIONE PIEMONTE

COMUNE DI RIVAROLO CANAVESE

Ist. Comprensivo "G. Gozzano" - Sc. Sec. di I° grado
Adeguamento fabbricati esistenti alla normativa di sicurezza
antincendio

PROGETTO ESECUTIVO

TAVOLA N.	
SP.01	Stato Proposto - Pianta e Sezioni
SCALA	Come indicato

COLLABORATORI

Ing. Giulio Vita
n.852 albo Ordine
Ingg. PO - Sezione A
Ing. Nora Facchini
n.1654 albo Ordine
Ingg. MV - Sezione A

IL PROGETTISTA

Ing. Francesco Vita
n.418 albo Ordine
Ingg. AG - Sezione A