




P1				
Cod. Serramento	Tipologia	Larghezza	Altezza	N°
P1	Porta a battente ad anta singola 90x210, colore bianco puro RAL 9010	0.90	2.10	11

P1a				
Cod. Serramento	Tipologia	Larghezza	Altezza	N°
P1a	Porta a battente anta singola, vano impianti, colore bianco puro RAL 9010	0.90	2.10	1

P2				
Cod. Serramento	Tipologia	Larghezza	Altezza	N°
P2	Porta interna a battente a doppia anta aule 120x210 (90+30), colore bianco puro RAL 9010 e numerazione adesiva di colore a scelta della DL	1.20	2.10	10

P2a				
Cod. Serramento	Tipologia	Larghezza	Altezza	N°
P2a	Porta esterna a battente a doppia anta in vetro 120x210 (90+30), profili di colore tipo Silver metallic 600	1.20	2.10	1

P3				
Cod. Serramento	Tipologia	Larghezza	Altezza	N°
P3	Porte scorrevoli bagni disabili 90x210, colore bianco puro RAL 9010	0.90	2.10	2

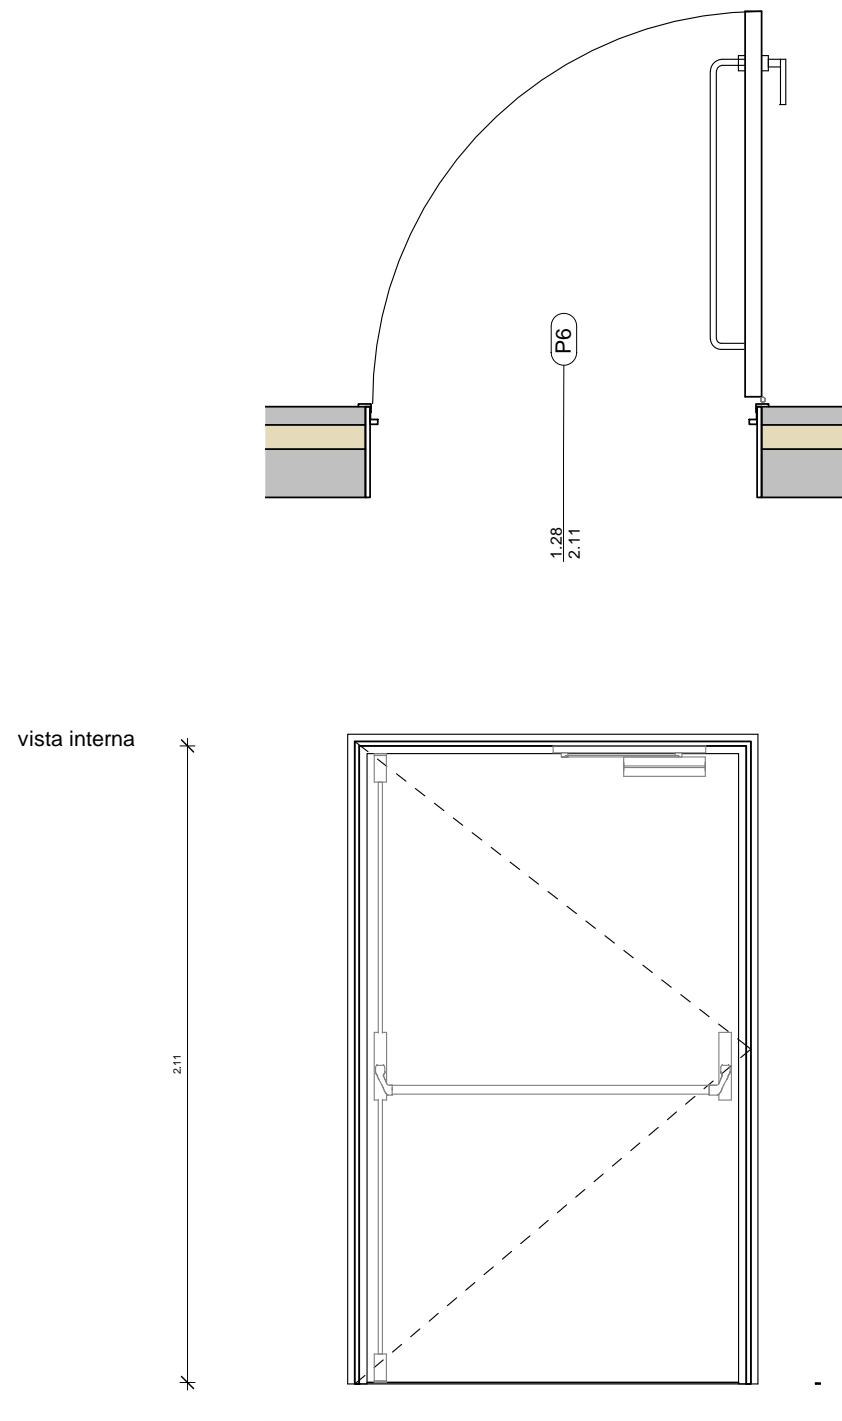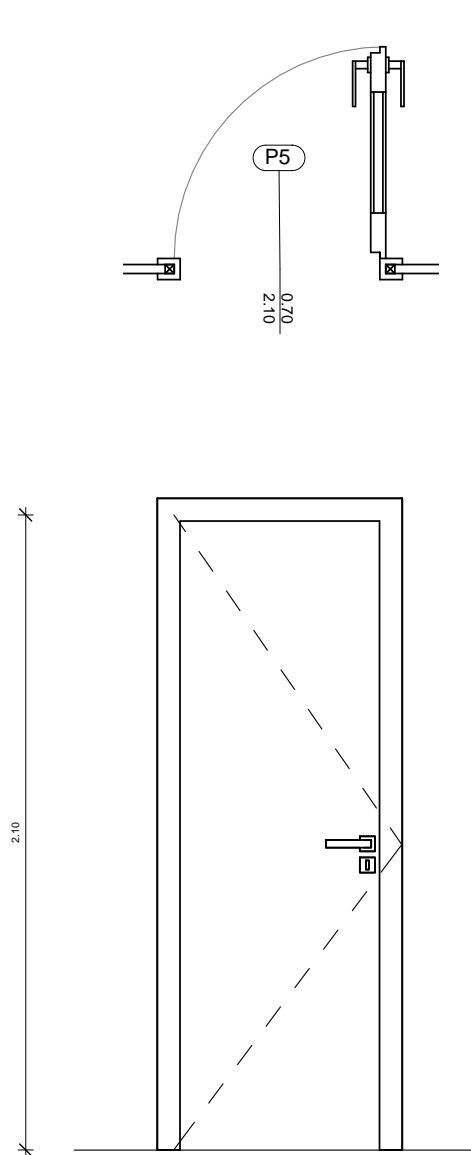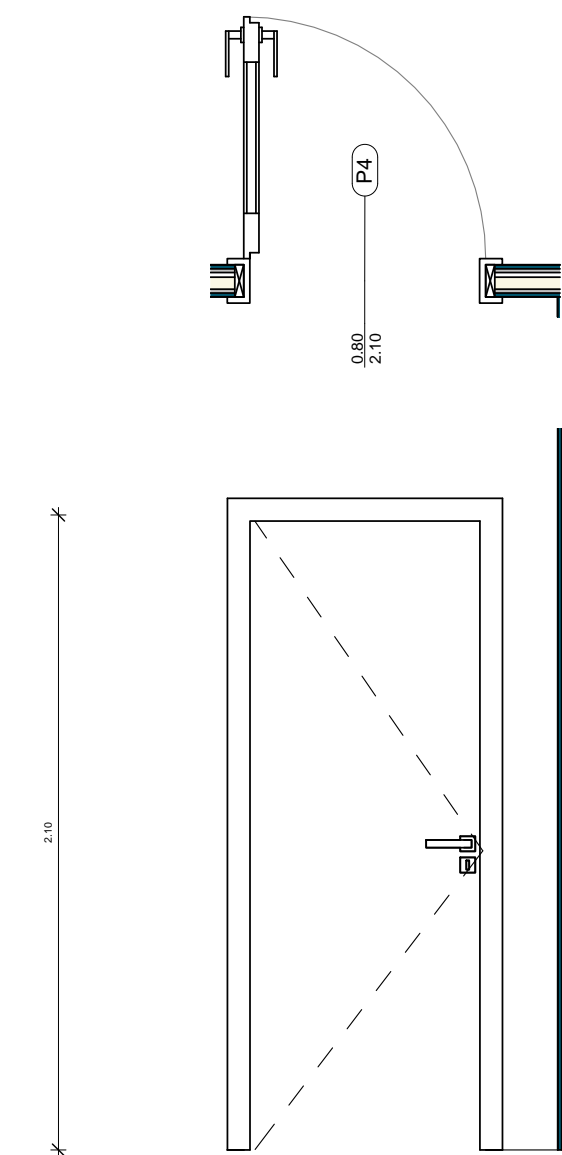

P4				
Cod. Serramento	Tipologia	Larghezza	Altezza	N°
P4	Porte ad una anta 80x210, colore bianco puro RAL 9010	0.80	2.10	8

P5				
Cod. Serramento	Tipologia	Larghezza	Altezza	N°
P5	Porte ad una anta 70x210, colore bianco puro RAL 9010	0.70	2.10	16

P6				
Cod. Serramento	Tipologia	Larghezza	Altezza	N°
P6	Porta a battente ad anta singola, con maniglia antipanico REI 60, colore bianco puro RAL 9010	1.28	2.11	2



COMUNE DI PONT CANAVESE
Città Metropolitana di Torino

REALIZZAZIONE DI POLO SCOLASTICO COMPRENDENTE SCUOLA PRIMARIA E SCUOLA SECONDARIA DI PRIMO GRADO NELL'AREA ATTUALMENTE DESTINATA A SCUOLA SECONDARIA DI PRIMO GRADO, PALESTRA E PARCO GIOCHI, SITA IN VIA ROMA.

COMUNE DI PONT CANAVESE
Il Sindaco: **Sig. Paolo Coppo**
R.U.P.: geom. **Anna Alroldi**
Via Marconi n.12 - 10085 PONT CANAVESE (TO)

PROGETTO:
STUDIO DI ARCHITETTURA
arch. **Luca FARINELLI**
dr. **Maria Chiara SANITI**
via Garibaldi 60 - 44121 Ferrara
tlf +39 0532 209003
studio@ifar.it - www.ifar.it

CONSULENTI:

INDAGINI GEOLOGICHE:
PROG. STRUTTURE:
PROG. IMPIANTI:

ANALISI ACUSTICA

COLLABORATORI:

Dr. Geol. **Carlo Dellarole**
Ing. **Tommaso Mariacci**
Ing. **Riccardo Accorsi**
Ing. **Michele Buzzoni**
Ing. **Sara Zatelli**

Arch. **Enrico Bonazza**
Dott. **Dario Cattozzi**

TAVOLA
A09

PROGETTO ESECUTIVO: ARCHITETTONICO

ELABORATO
ABACO PORTE

SCALA

1 : 25