SCHEMA DI PRINCIPIO IMPIANTO RIVELAZIONE INCENDI

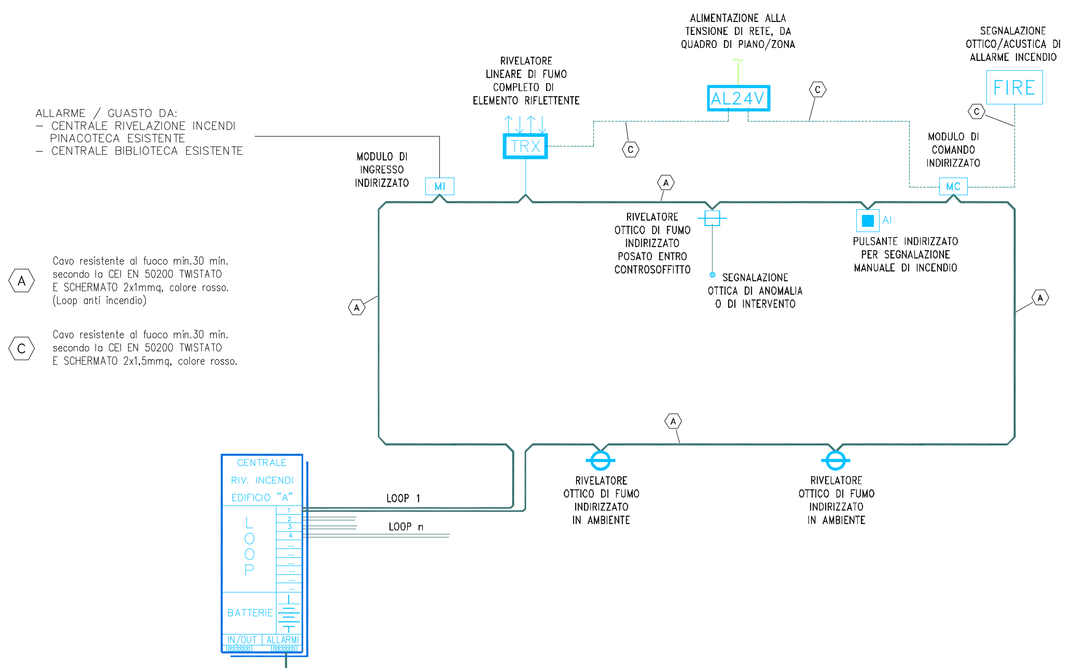

SCHEMA DI PRINCIPIO IMPIANTO DI DIFFUSIONE SONORA DI EVACUAZIONE

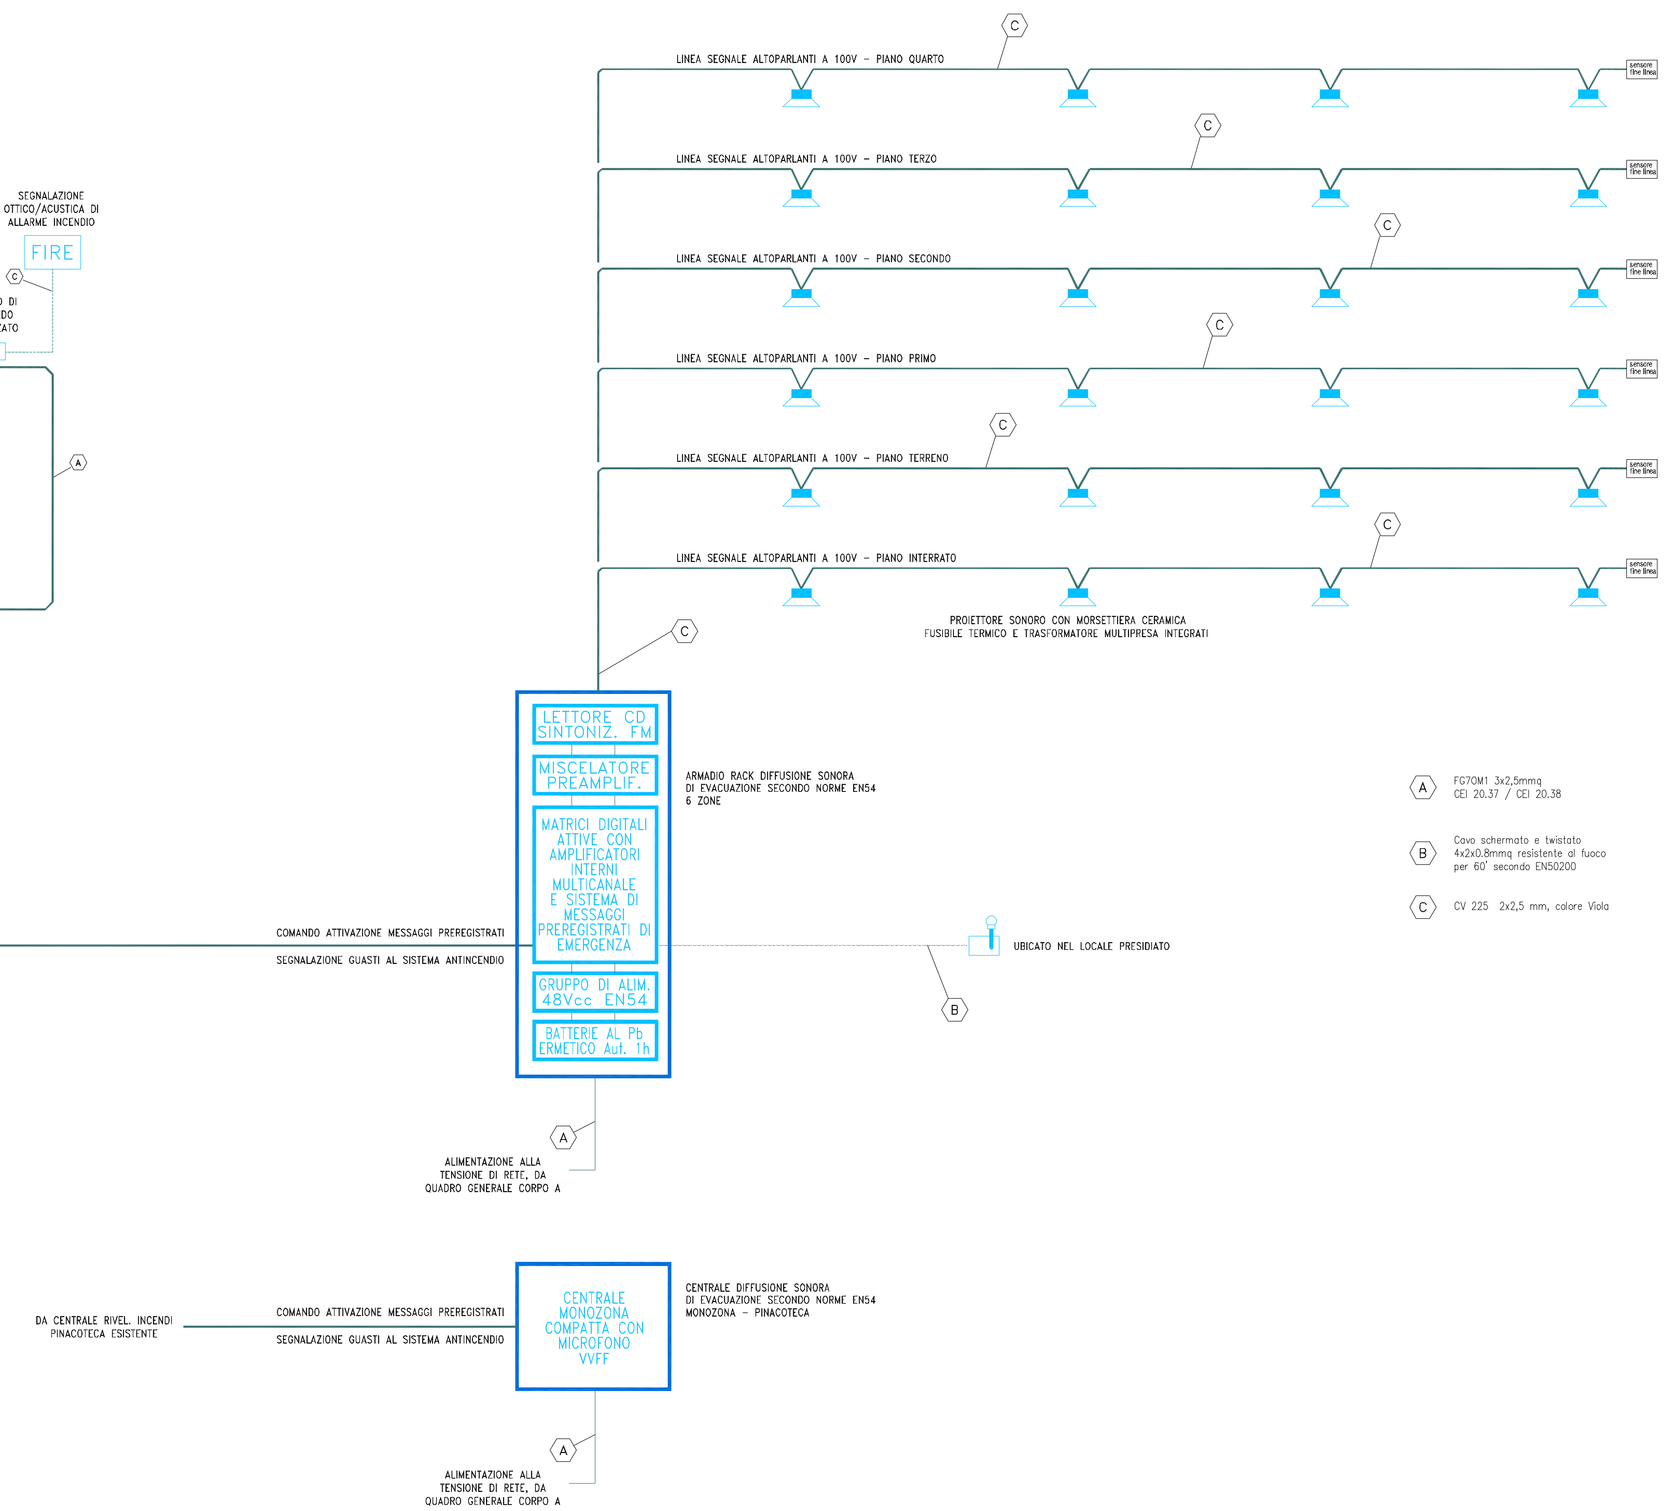

COMMITTENTE:

Accademia Albertina di Belle Arti di Torino

OPERE DI ADEGUAMENTO

el. s.r.l. Engineering Service
Via Treviso 12
10144 TORINO

Timbro e firma Dir. Tec.

☐ PRELIMINARE
☐ DEFINITIVO
☒ ESECUTIVO

PROGETTO IMPIANTI ELETTRICI

TAV.: E_001_sp
FOGLIO | SEGUE

ADEGUAMENTO IMPIANTI ELETTRICI ACCADEMIA ALBERTINA DI TORINO

SCHEMA A BLOCCHI IMPIANTI SPECIALI

SCALA: 1:100 | DISEGNATORE: | FILE: 170748_E_001_sp.dwg | STUDIO: 0748

EDIZIONE: – | DATA: Maggio 2017 | VERIFICATO DA: L.A. | APPROVATO DA: R.Z.

REV.	DATA	DIS.	VER./APP.	DESCRIZIONE

LA PRESENTE TAVOLA ANNULLA E SOSTITUISCE :

TAV. N.: | DATA: | EDIZIONE: | REVISIONE:

TAVOLA VALIDA SOLO PER IMPIANTI ELETTRICI ED AFFINI

Questo disegno e' di proprieta' riservato. Ne e' vietata la riproduzione anche parziale, nonche' la presentazione a terzi senza esplicita autorizzazione. L'inosservanza e' perseguibile ai termini di legge.