
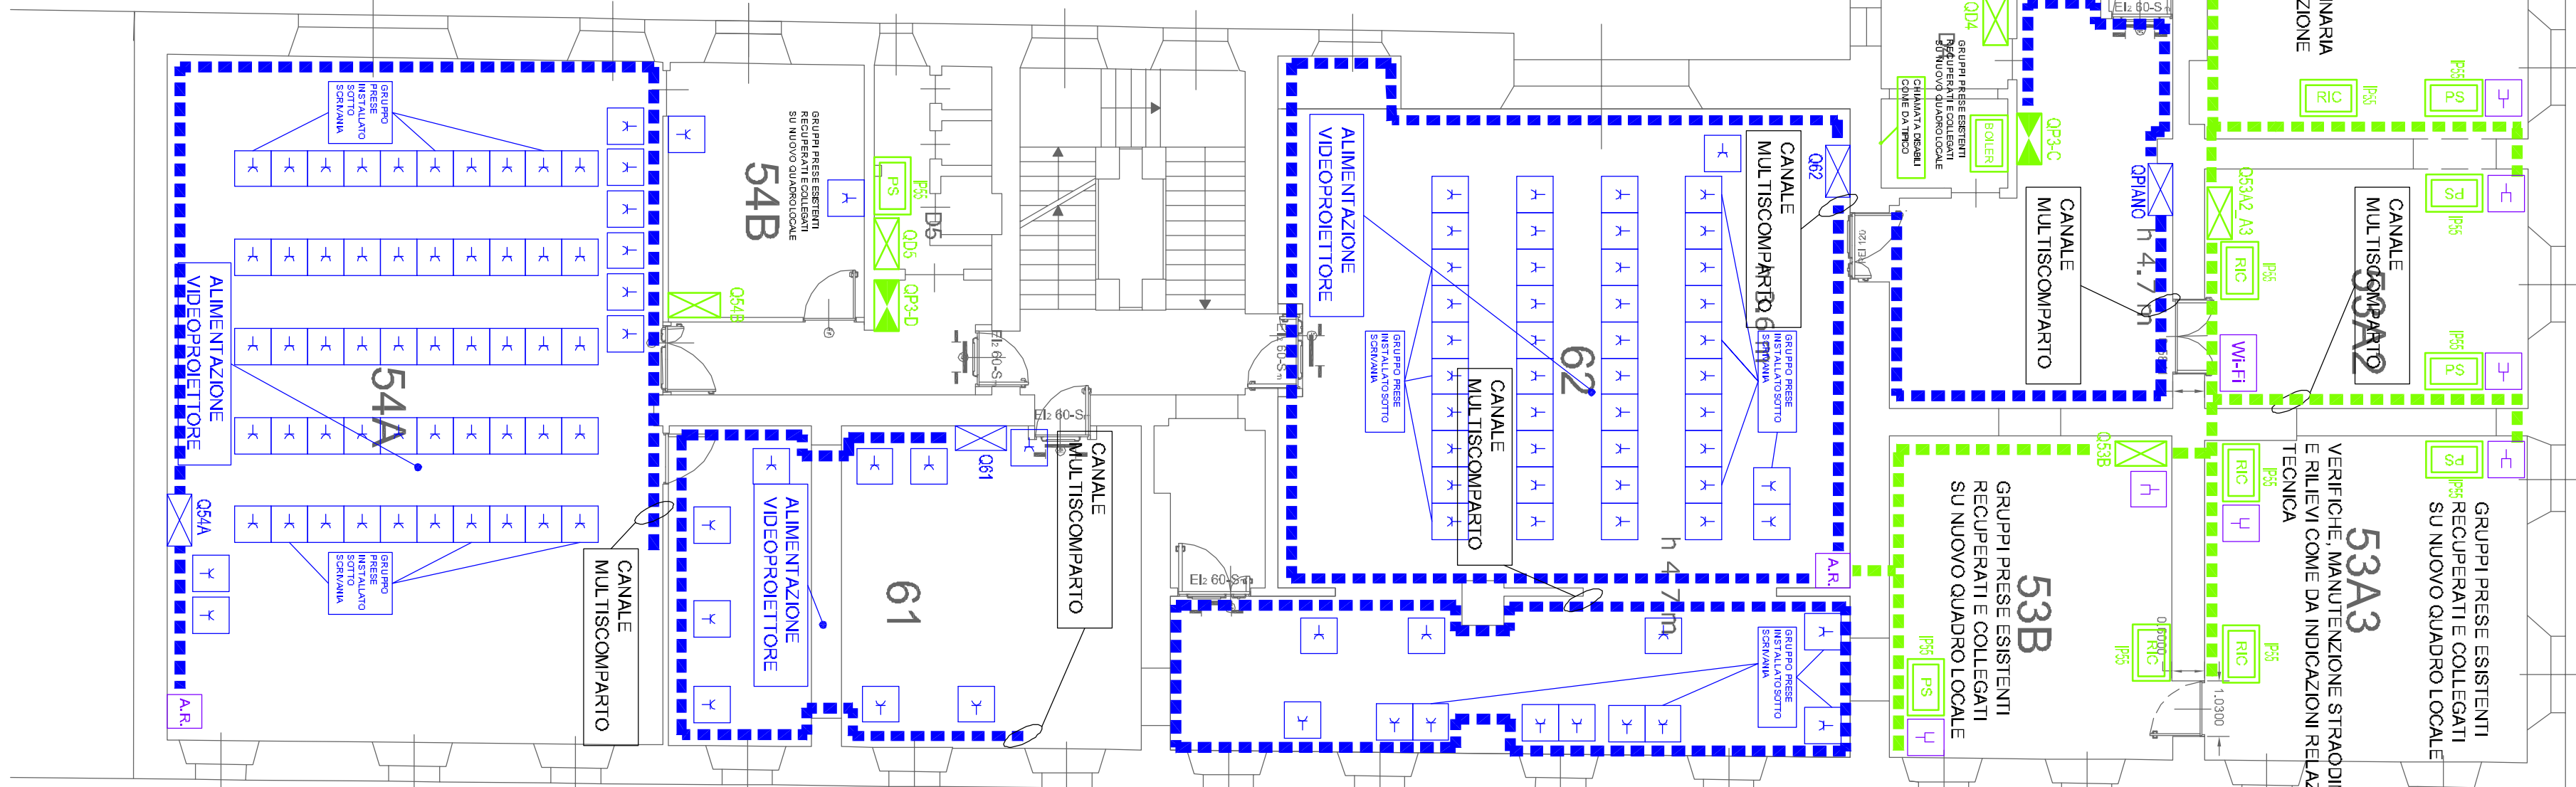


PIANO TERZO

UNIVERSITA'

- IN BLU COMPONENTI ESISTENTI O GIÀ PRESENTI:
- MANUTENZIONE ORDINARIA E STRADOMARIA SECONDO INDICAZIONI DI RELAZIONE TECNICA E CAPITOLATO
- VERIFICHE VISIVE E STRUMENTALI SECONDO NORMA CEI 84-8
- REPORT DELLE VERIFICHE CONDOTTE
- INSERIMENTO SULLA DOCUMENTAZIONE AS BUILT DEGLI IMPIANTI SOTTOPOSTI A INTERVENTO DI MANUTENZIONE E VERIFICA

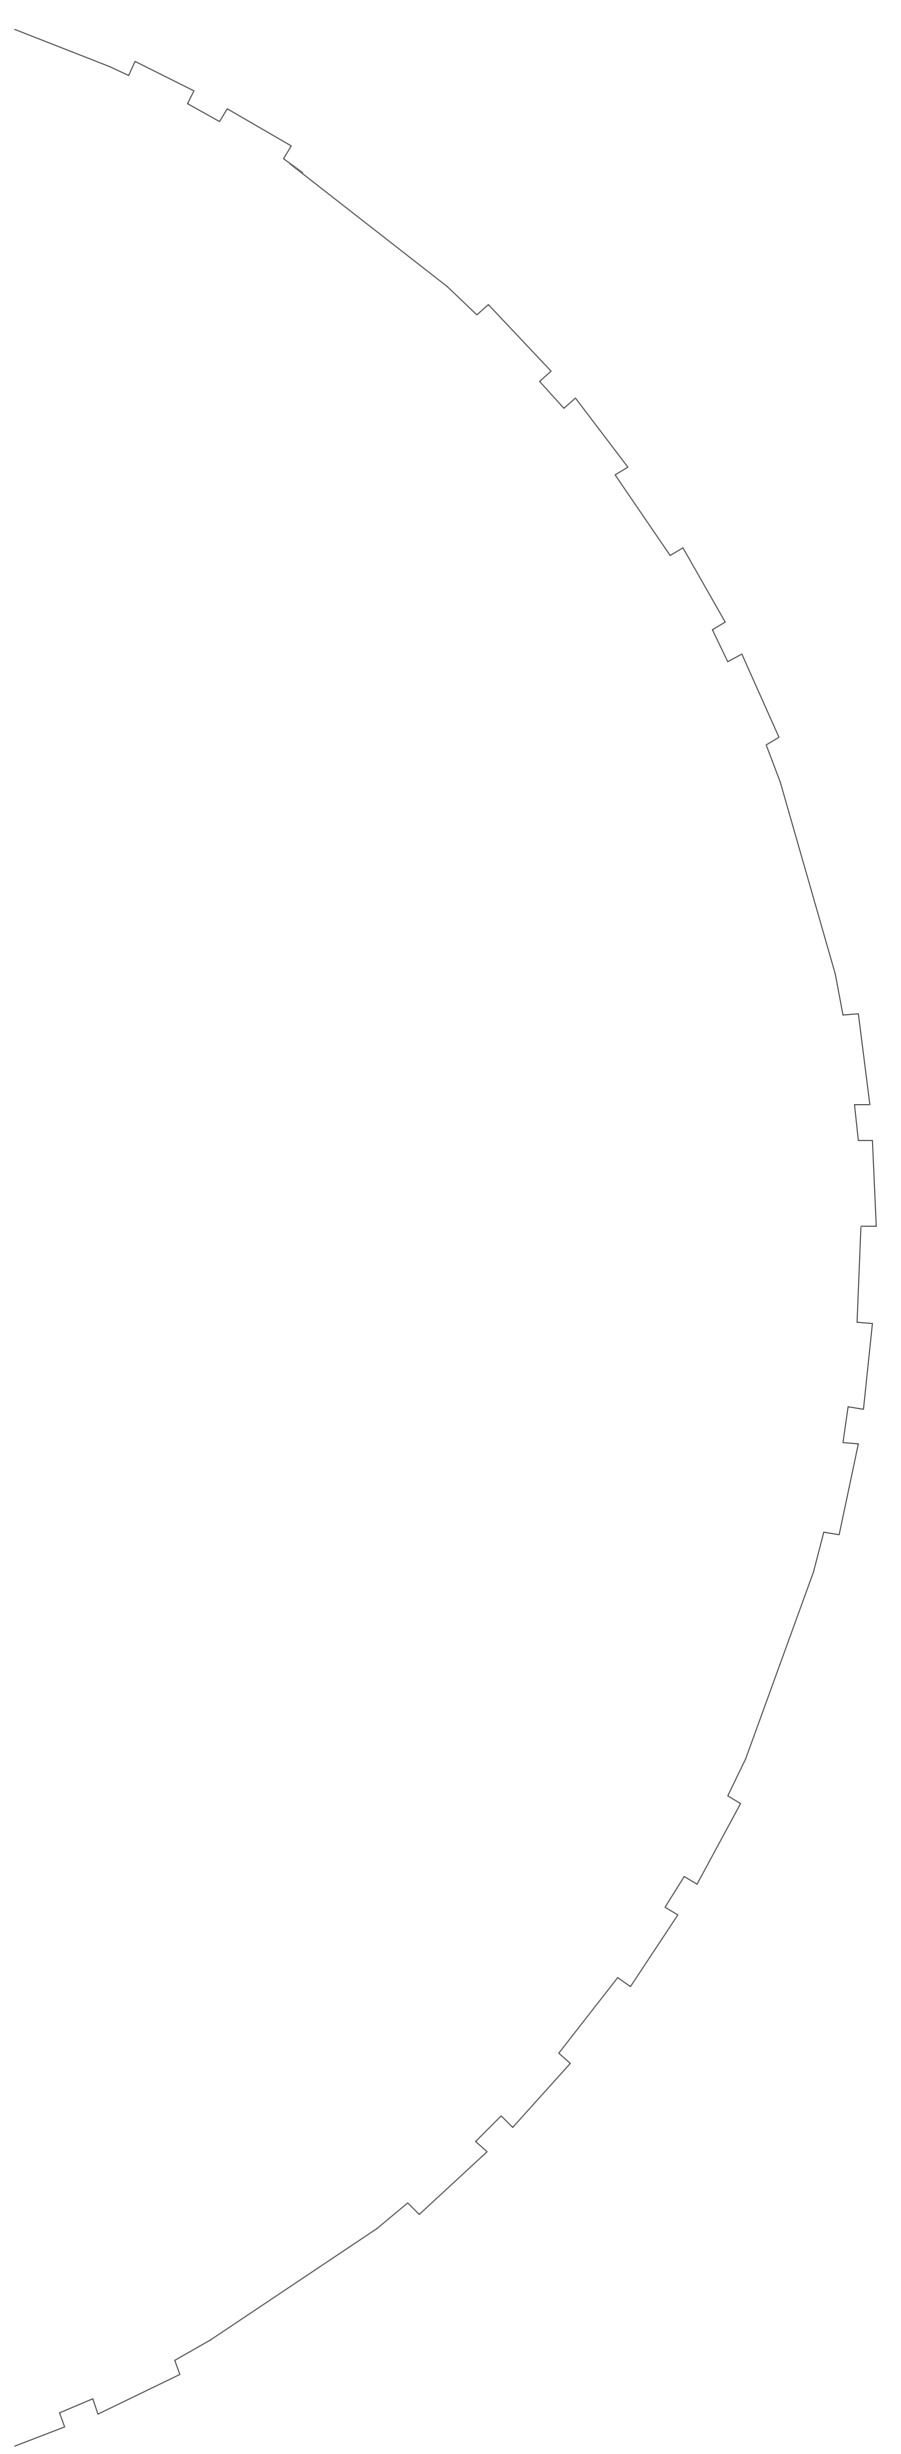

VIA PRINCIPE AMEDEO



Accademia
Albertina
di Belle Arti
di Torino

OPERE DI ADEGUAMENTO

di s.r.l. Engineering Service
Via Testa 12
10144 TORINO

PROGETTO IMPIANTI ELETTRICI

ADEGUAMENTO IMPIANTI ELETTRICI ACCADEMIA ALBERTINA DI TORINO
IMPIANTO FORZA MOTRICE PIANO TERZO

IMPIANTO FORZA MOTRICE PIANO TERZO

Accademia
Albertina
di Belle Arti
di Torino

OPERE DI ADEGUAMENTO

di s.r.l. Engineering Service
Via Testa 12
10144 TORINO

PROGETTO IMPIANTI ELETTRICI

ADEGUAMENTO IMPIANTI ELETTRICI ACCADEMIA ALBERTINA DI TORINO
IMPIANTO FORZA MOTRICE PIANO TERZO

IMPIANTO FORZA MOTRICE PIANO TERZO

