



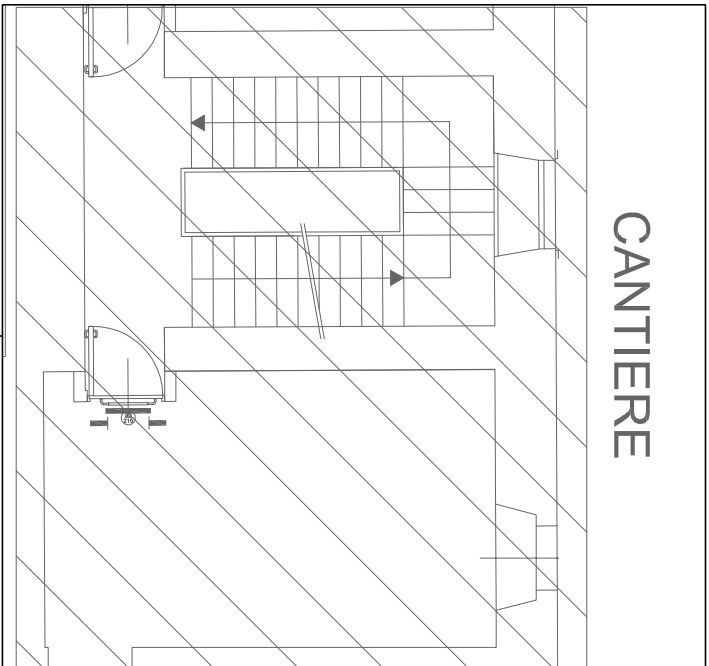

- IN BLU COMPONENTI ESISTENTI DI CUI PREVEDERE:
- MANUTENZIONE ORDINARIA E STRAORDINARIA SECONDO INDICAZIONI DI RELAZIONE TECNICA E CAPITOLATO
  - VERIFICHE VISIVE E STRUMENTALI SECONDO NORMA CEI 64-8
  - REPORT DELLE VERIFICHE CONDOTTE
  - INSERIMENTO SULLA DOCUMENTAZIONE AS BUILT DEGLI IMPIANTI SOTTOPOSTI A INTERVENTO DI MANUTENZIONE E VERIFICA

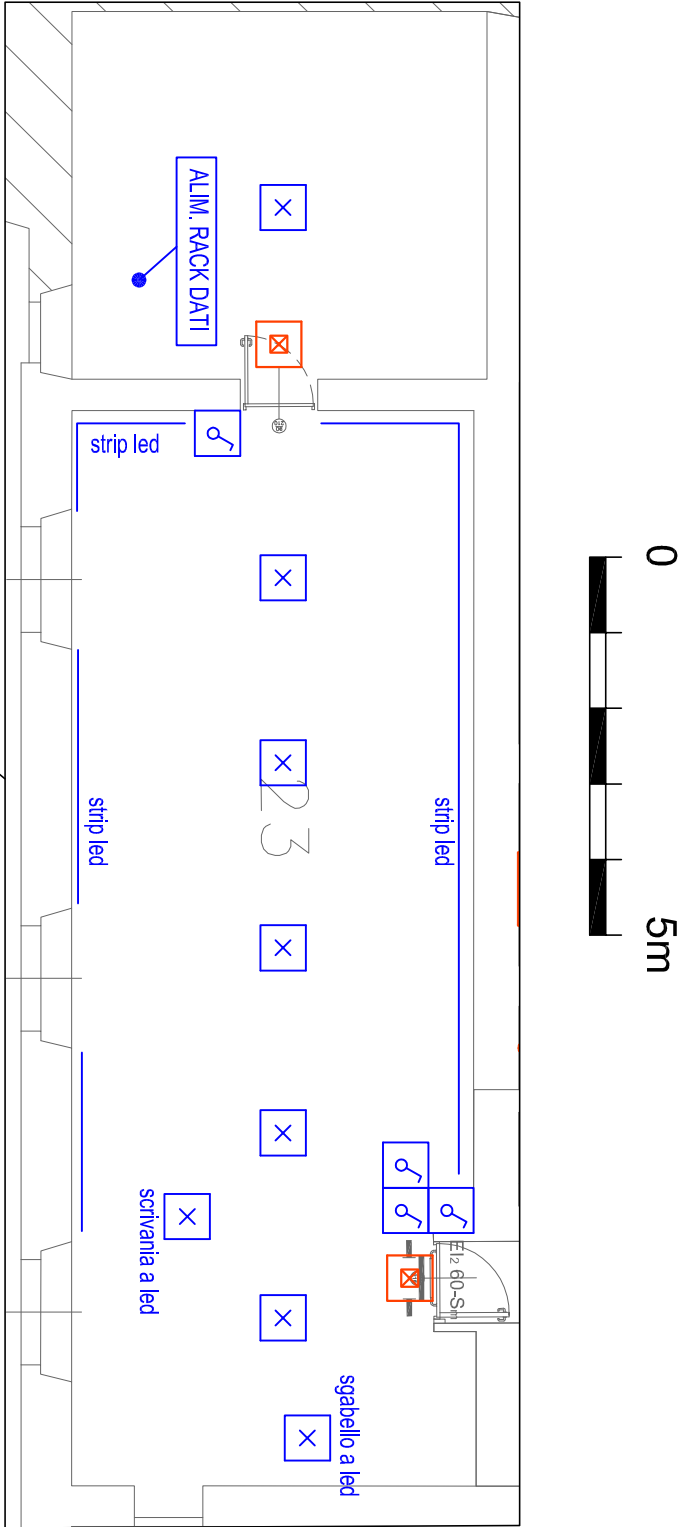

LEGENDA SIMBOLI	
SIMBOLO	DESCRIZIONE
	Apparecchio illuminante per illuminazione di sicurezza a controllo radio dotato di ricevitore integrato, sorgente luminosa a LED equivalente flusso 24W, flusso luminoso non inferiore a 550 lm, modello funzionamento SE
	Gruppo prese esistenti
	Apparecchio illuminante esistente
	Canale multicomparto esistente
	Punto di comando illuminazione
	Alimentazione armadio Rack Dati

I LOCALI INDICATI SULLA PRESENTE TAVOLA RISULTANO ATTUALMENTE OGGETTO DI LAVORI E/O SONO ESCLUSI DAL PRESENTE APPALTO. DOVRA' COMUNQUE ESSERNE PREVISTA LA RALIMENTAZIONE ELETTRICA IN PARTENZA DAL QUADRO DI ZONA RELATIVO.

