REGIONE PIEMONTE PROVINCIA DI CUNEO

COMUNE DI POLONGHERA
COMUNE DI FAULE

NUOVA SCUOLA ELEMENTARE INTERCOMUNALE

PROGETTO ESECUTIVO

PROGETTO:
STRUTTURE IN C.A.
FONDAZIONI

scala 1:50 - 1:5 - 1:20

TAV. C17 A2

D17_012_C17 A2

Arch. Fulvio BACHIORRINI
p.tta San Nicola 3 - SALUZZO
tel./fax 0175/46375

Coll.:
Ing. Carlo CHIABRANDO
Via Monta 2 - Revello
tel. 340/5009154

TRAVATA T001 — Scala 1:50

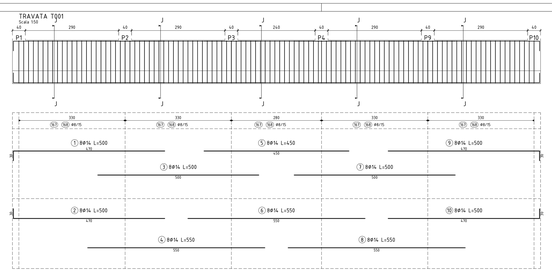

TRAVATA T021 — Scala 1:50

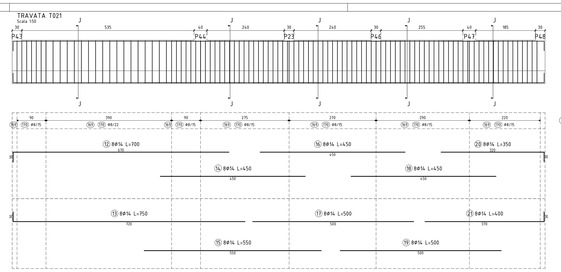

TRAVATA T002 — Scala 1:50

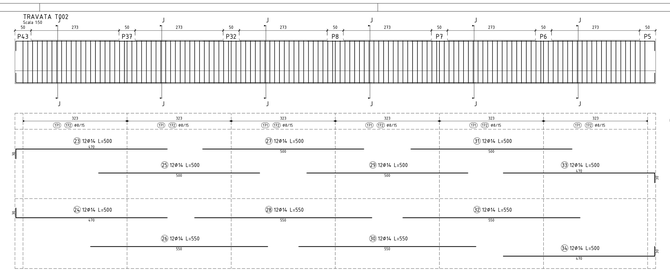

TRAVATA T005 / TRAVATA T008 — Scala 1:50

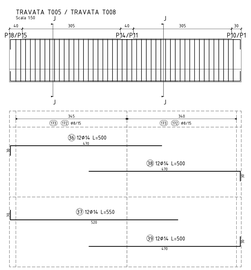

TRAVATA T003 — Scala 1:50

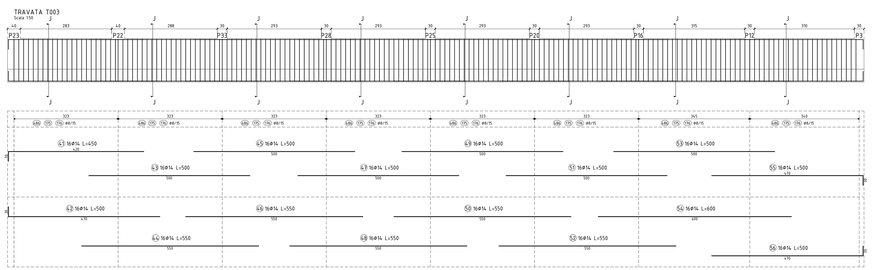

TRAVATA T010 — Scala 1:50

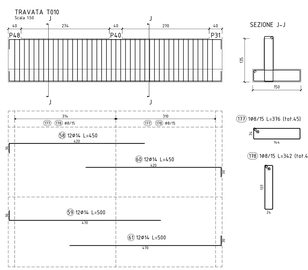

TRAVATA T022 — Scala 1:50

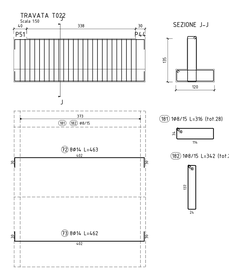

TRAVATA T015 / TRAVATA T018 — Scala 1:50

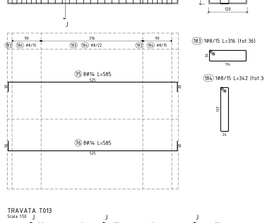

TRAVATA T023 / TRAVATA T026 — Scala 1:50

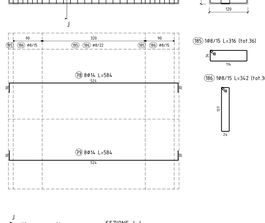

TRAVATA T014 / TRAVATA T016 — Scala 1:50

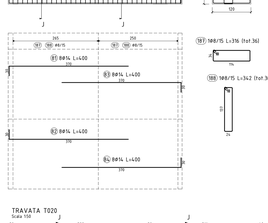

TRAVATA T017 — Scala 1:50

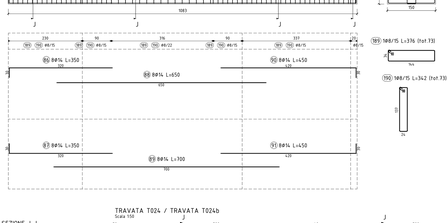

TRAVATA T019 — Scala 1:50

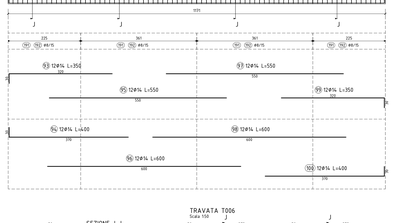

TRAVATA T007 — Scala 1:50

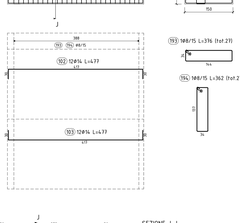

TRAVATA T013 — Scala 1:50

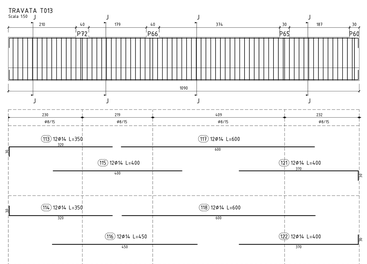

TRAVATA T020 — Scala 1:50

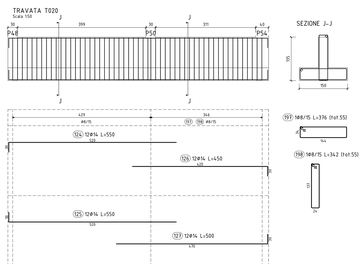

TRAVATA T024 / TRAVATA T024b — Scala 1:50

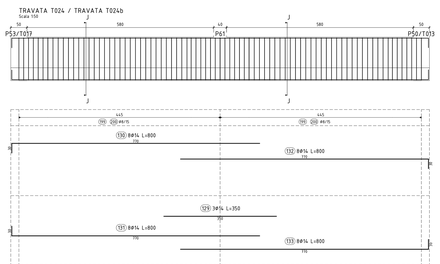

TRAVATA T006 — Scala 1:50

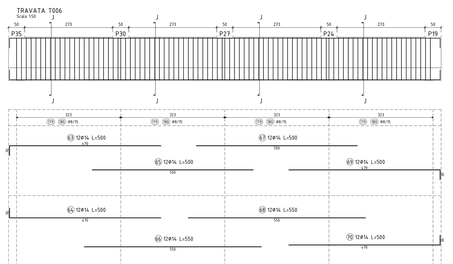

TRAVATA T011 — Scala 1:50

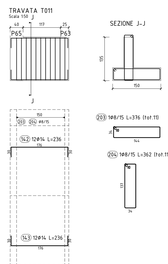

TRAVATA T012 — Scala 1:50

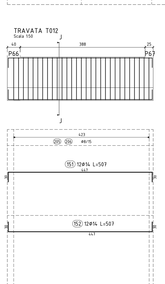

TRAVATA T040a — Scala 1:50

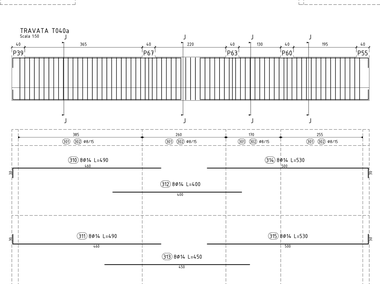

TRAVATA T030 / TRAVATA T031 / TRAVATA T032 — Scala 1:50

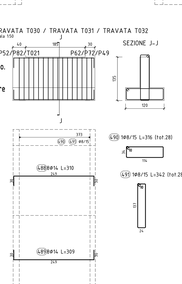

CORDOLO tipo A — Scala 1:50

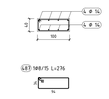

CORDOLO tipo B — Scala 1:50

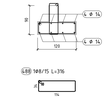

CORDOLO tipo C — Scala 1:50

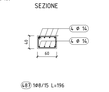

Dettaglio collegamento colonna centrale alla fondazione in c.a.
Scala 1:20

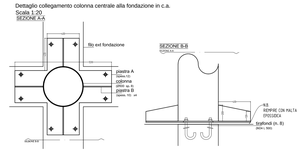

DETTAGLIO A - COLLEGAMENTI TRA LE TRAVI DI FONDAZIONE
Scala 1:50

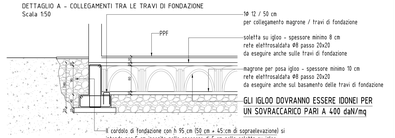

SCHEMA COPRIFERRI E SAGOMATURA FERRI

scala1:5

Travi

sagoma staffe

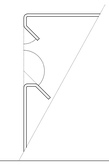

copriferro

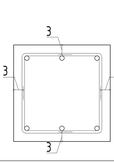

Pilastri

copriferro

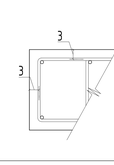
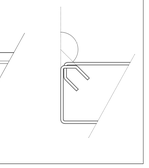
sagoma staffe