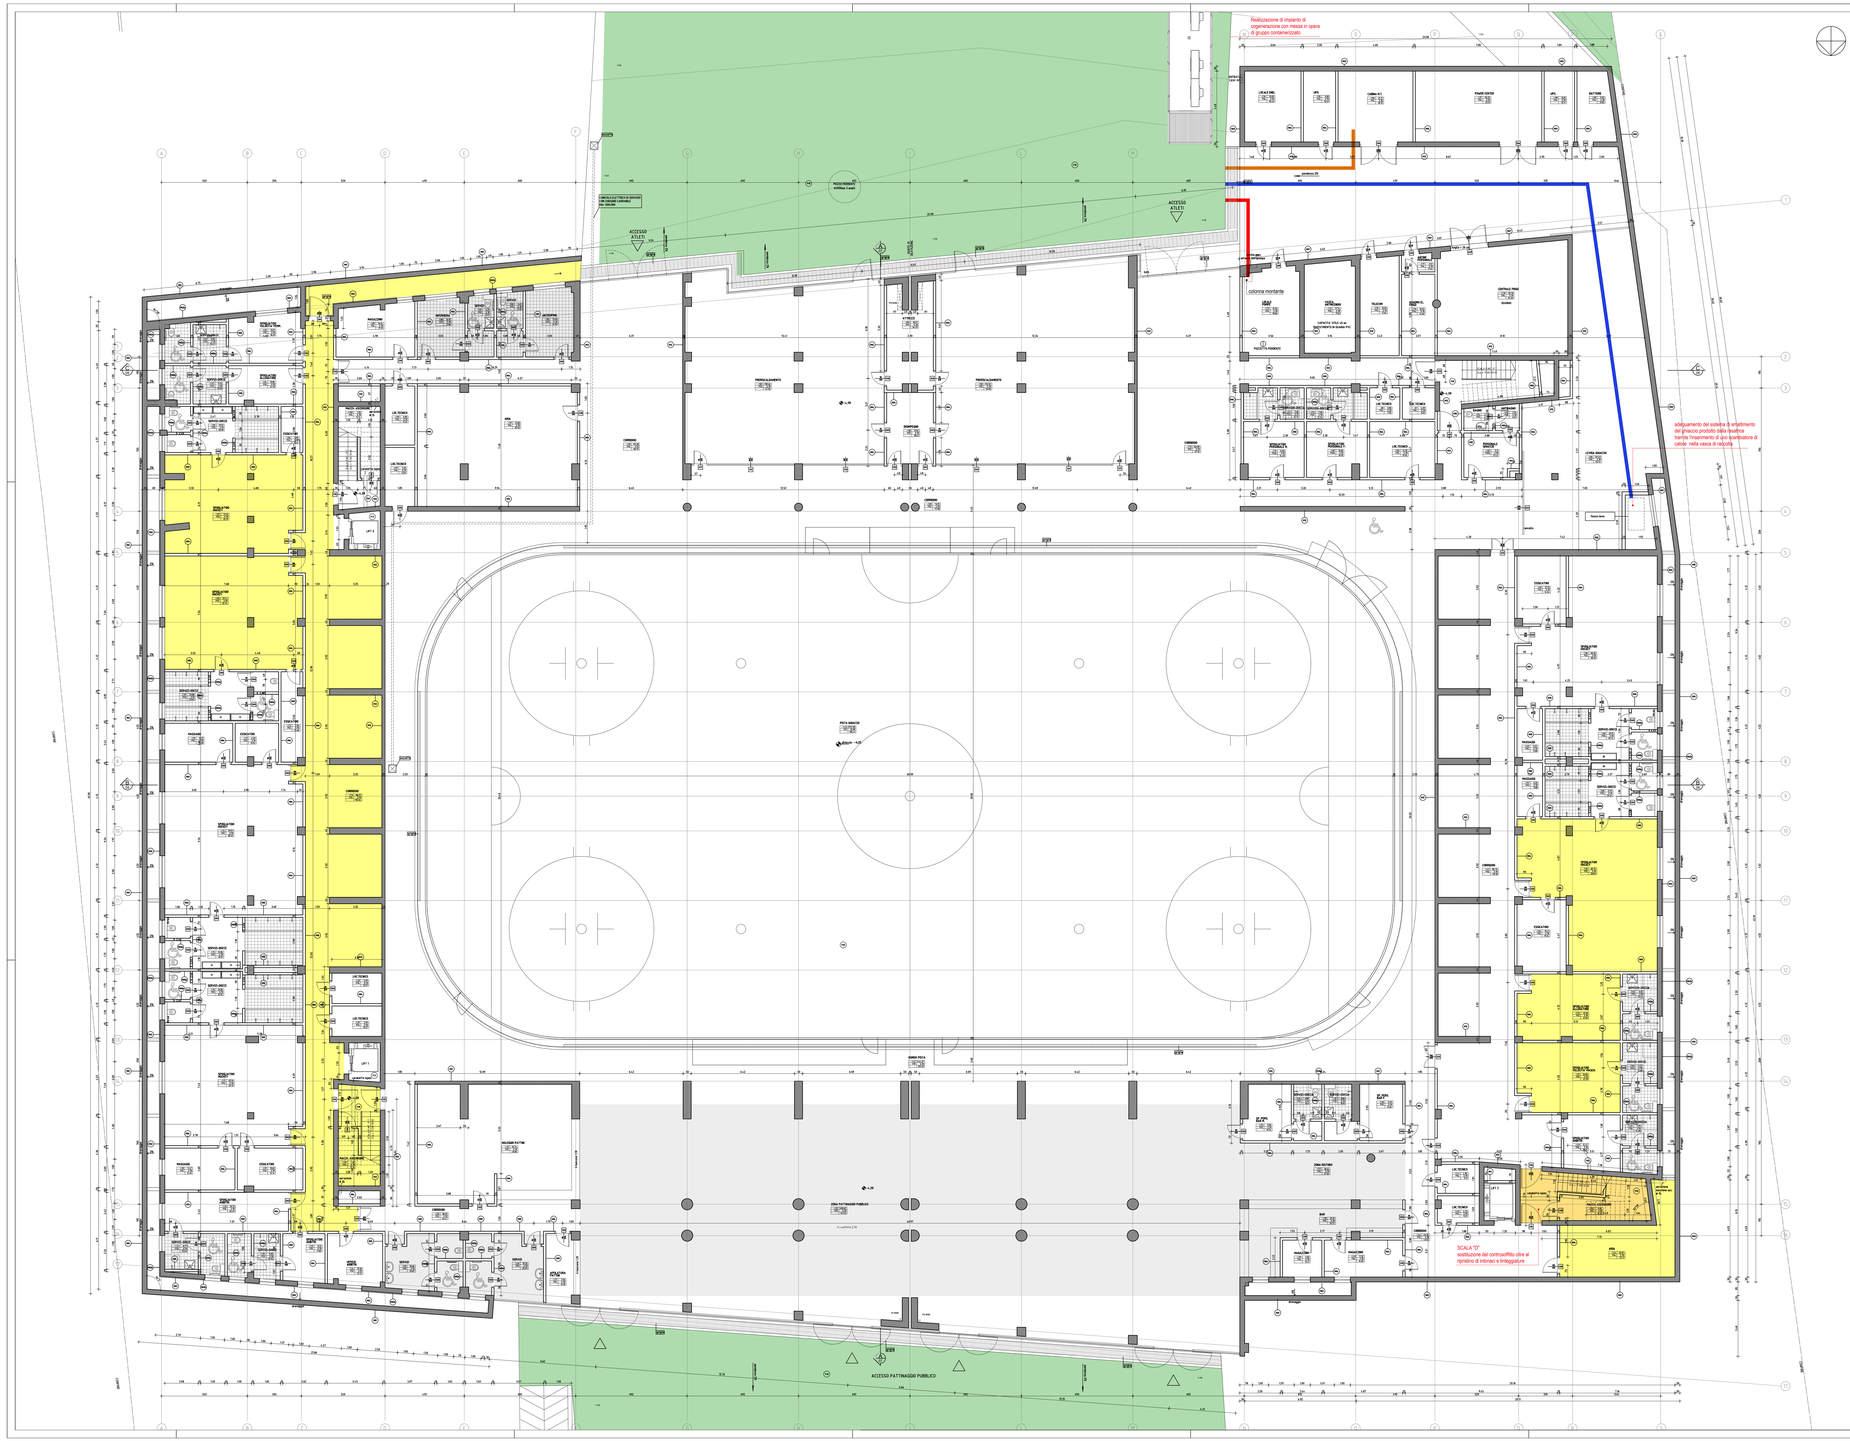
Realizzazione di impianto di cogenerazione con messa in opera di gruppo cogenerazioni
ACCESSO ATLETI
ACCESSO ATLETI
ACCESSO PUBBLICO
ACCESSO PATTINAGGIO PUBBLICO
colonna montante
adeguamento del sistema di smaltimento del ghiaccio prodotto dalla resatrice mediante il recupero di uno scambiatore di calore nella vasca di raccolta
SCALA "0" sostituzione del controsoffitto oltre al ripristino di intonaci e tinteggiature
PISTA GHIACCIO
ZONA PATTINAGGIO PUBBLICO
ZONA RETI
ZONA PECS
PISTA RIGHE
PISTA RIGHE
PISTA RIGHE