

OGGETTO - REALIZZAZIONE DEGLI INTERVENTI DI MANUTENZIONE STRAORDINARIA E RIQUALIFICAZIONE PREVISTI ALL'INTERNO DEL PALAZZO DEL GHIACCIO DI TORRE PELLICE


GRUPPO DI PROGETTAZIONE:

mythos
Mythos Consorzio Stabile S.p.A.
Sede legale: Via Trionfale, 11 - 11100 Aosta
Cod. contr. n. 10123 Torino
Via Lombrassa 12 - 10123 Torino
Piazza du Vercor 2 - 11100 Aosta
Piazza Italia 34 - 07100 Sassari

Studio Lucchini & Associati Associati
Via Garibaldi, 10 - 10100 Biella

Coordinatore delle prestazioni specialistiche:

Attività di rilievo: arch. Daniela Valleri
Progettazione strutturale: arch. Edo Valleri
Progettazione impiantistica: arch. Giovanni Caracci
Progettazione impiantistica: ing. Roberto Tadini
Progettazione impiantistica: ing. Roberto Tadini
Progettazione impiantistica: ing. Roberto Tadini

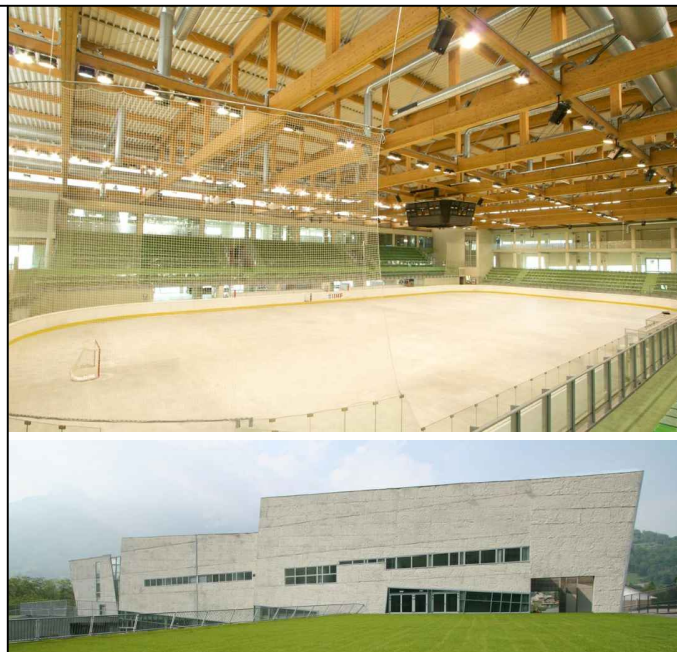

PROGETTO ESECUTIVO
ELABORATI GRAFICI
RILIEVO
PLANIMETRIA GENERALE
data: **maggio 2017** scala: **1:500**

G.AY.E.002

01	maggio 2017	Emesso PROGETTO ESECUTIVO	MTT	Ing. Stefano Bordele	Ing. Fabio Trossi
Revisione	data	Descrizione	Disegnato	Verificato	Approvato