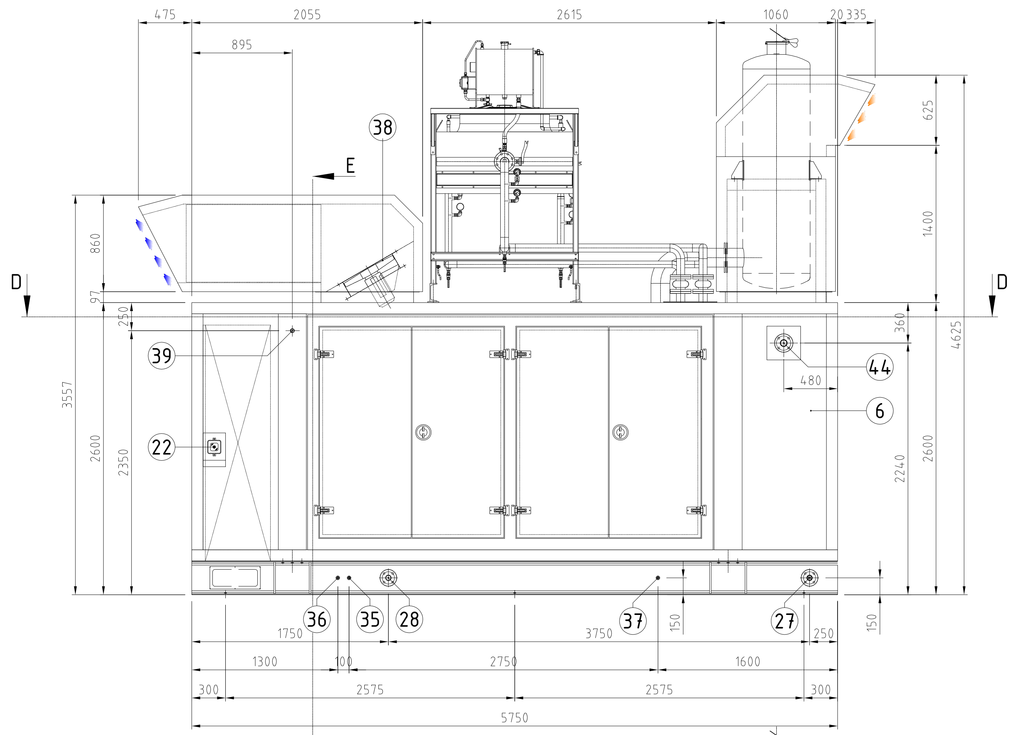

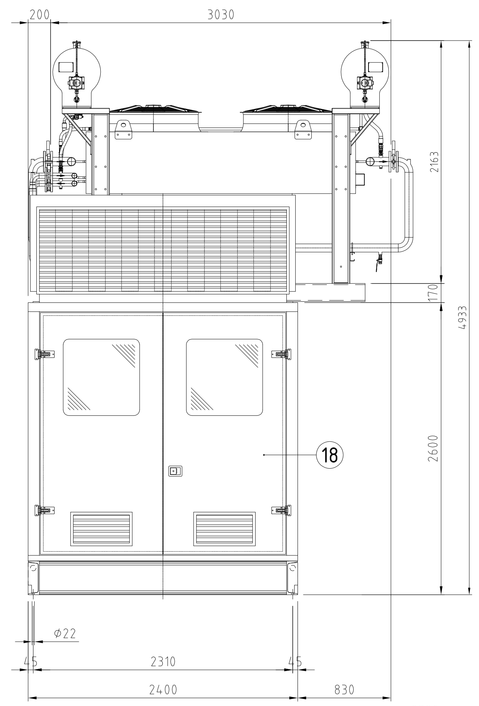

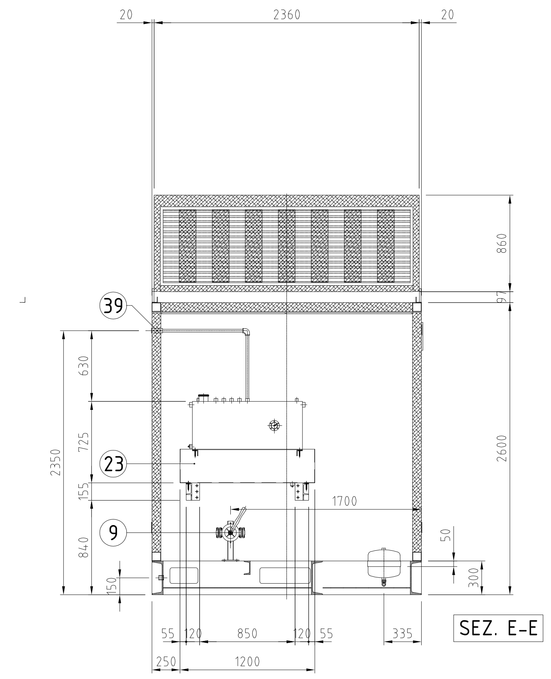

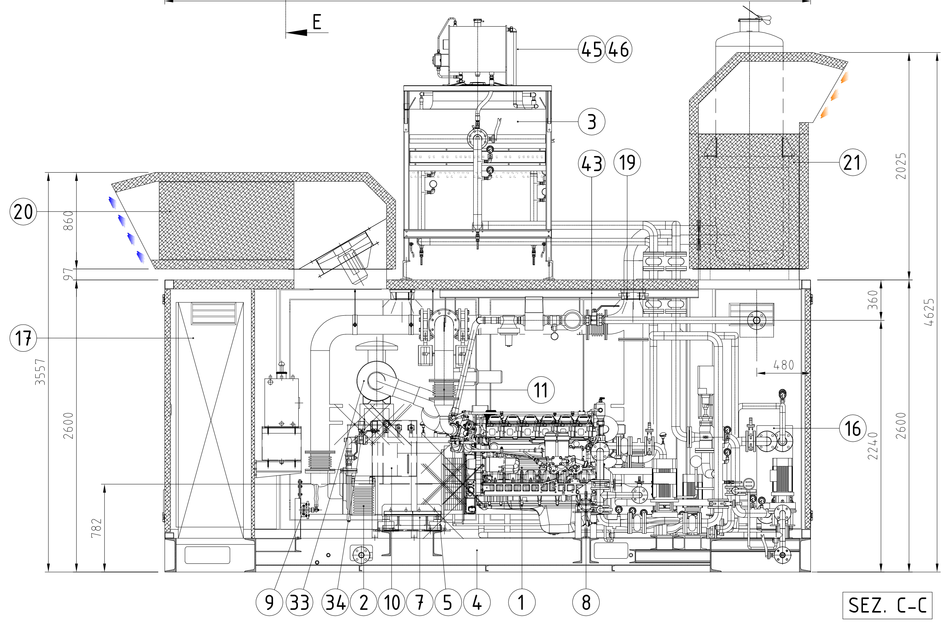

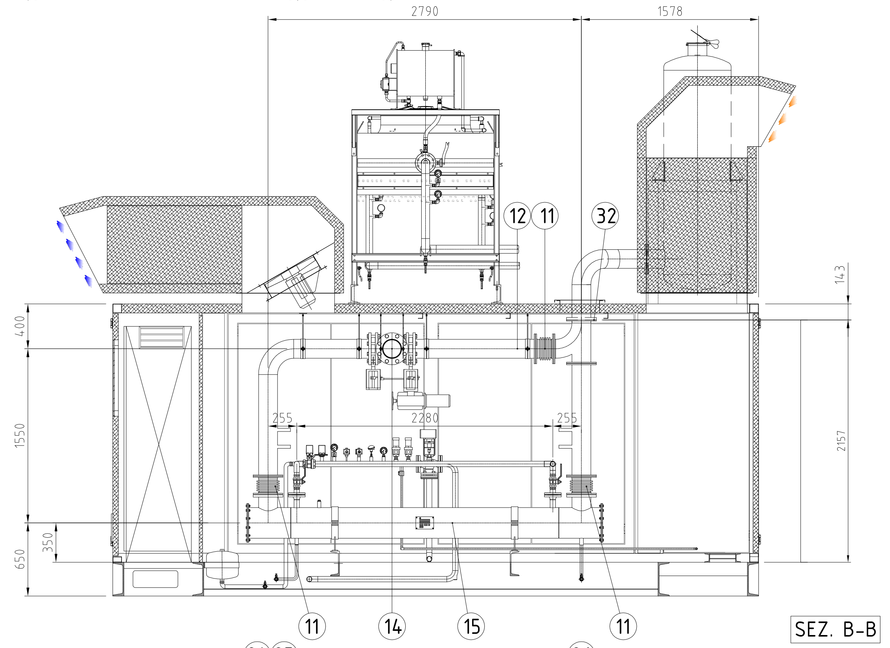

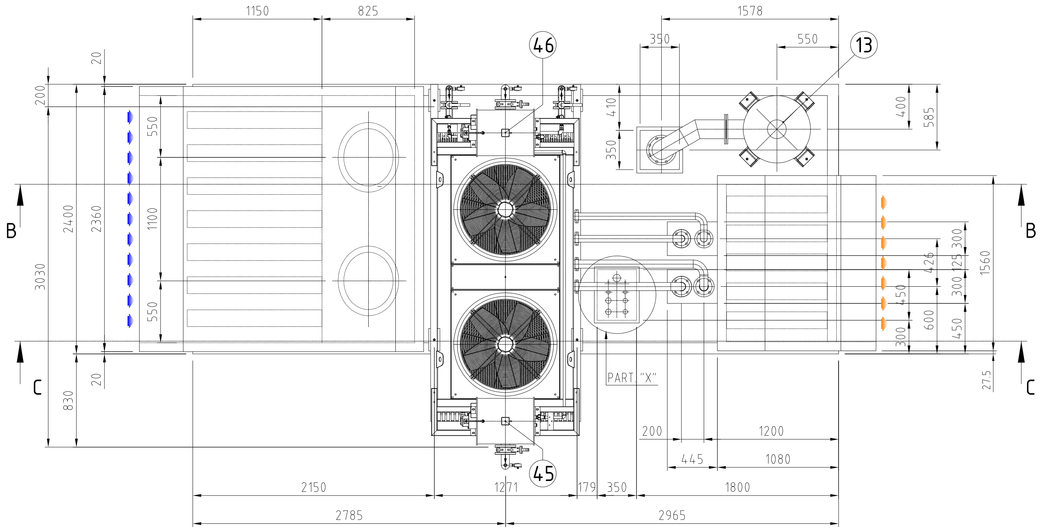

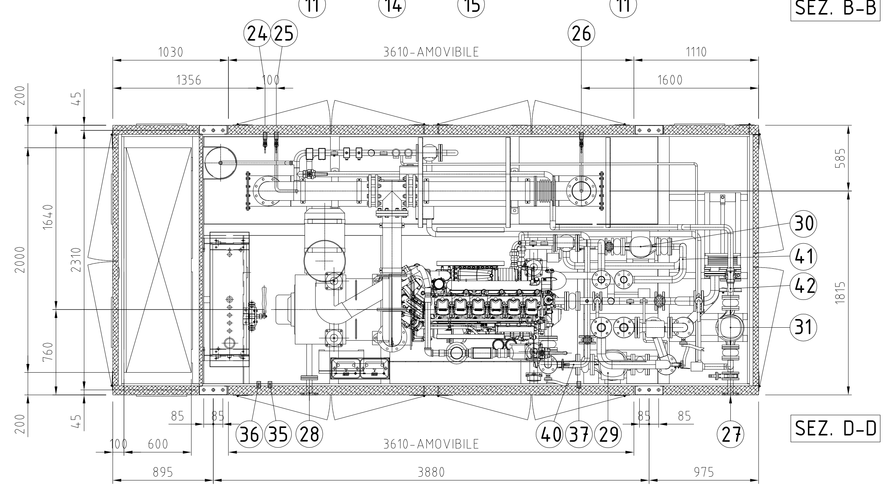

MOTORE	Kg. 1240		
ALTERNATORE	Kg. 940	BATTERIE AVVIAMENTO MOTORE	Kg. 40
AEROTERMO	Kg. 660	SILENZIATORI GAS DI SCARICO	Kg. 200
SCAMBIATORE A FASCIO TUBIERO	Kg. 400	ACCESSORI (LINEA GAS DI SC. + PIPING)	Kg. 1000
SCAMBIATORE A PIASTRE	Kg. 130	BASAMENTO	Kg. 1800
QUADRO ELETTRICO	Kg. 300	COFANATURA	Kg. 1600

Pos.	Descrizione
46	VASO ESPANSIONE 60 LITRI - CIRCUITO LT
45	VASO ESPANSIONE 60 LITRI - CIRCUITO HT
44	INGRESSO RAMPA GAS ALIMENTAZIONE - FL. DN50 PN16
43	RAMPA GAS ALIMENTAZIONE
42	TUBAZIONI CIRCUITO UTENZA
41	TUBAZIONI CIRCUITO LT
40	TUBAZIONI CIRCUITO HT
39	SFIATO SERBATOIO OLIO - MANICOTTO DA 1"G.
38	EL.VENTILATORE INGRESSO ARIA - 5.000 mc/h - cad
37	SCARICO COPPA OLIO MOTORE - MANICOTTO DA 3/4"G.
36	DRENAGGIO SERBATOIO OLIO - MANICOTTO DA 3/4"G.
35	CARICAMENTO SERBATOIO OLIO - MANICOTTO DA 3/4"G.
34	SUPPORTO FILTRO
33	FILTRO ARIA
32	USCITA GAS DI SCARICO - FLANGIA DN 150 PN10
31	EL.POMPA CIRCUITO UTENZA
30	EL.POMPA CIRCUITO LT
29	EL.POMPA CIRCUITO HT
28	RITORNO ACQUA UTENZA - FLANGIA DN40 PN10
27	INGRESSO ACQUA UTENZA - FLANGIA DN40 PN10
26	DRENAGGIO CONDENSA SCAMBIATORE FUMI - MAN.DA 3/4" G.
25	DRENAGGIO SCAMBIATORE FUMI - MAN. DA 3/4" G.
24	DRENAGGIO TELAIO - MANCOTTO DA 3/4" G.
23	SERBATOIO RABBOCCO OLIO 120 LITRI
22	PULSANTE DI ARRESTO PER EMERGENZA
21	BATTERIA SETTI FONOASSORBENTI USCITA ARIA
20	BATTERIA SETTI FONOASSORBENTI INGRESSO ARIA
19	PUNTI LUCE
18	PORTA A DOPPIO BATTENTE ACCESSO QUADRO EL. CON OBLO' E GRIGLIE DI AERAZIONE
17	QUADRO ELETTRICO COMANDO E CONTROLLO G.E.
16	SCAMBIATORE A PIASTRE
15	SCAMBIATORE GAS DI SCARICO A FASCIO TUBIERO
14	DIVERTER GAS DI SCARICO
13	SILENZIATORE GAS DI SCARICO
12	TUBAZIONE GAS DI SCARICO COIBENTATA
11	GIUNTO DILATATORE GAS DI SCARICO
10	CASSETTA MORSETTIERA
9	POMPA MANUALE ESTRAZIONE OLIO
8	RABBOCCO OLIO MURPHY TIPO LM2000
7	BATTERIE OPTIMA TIPO RT4.2 LS - N°2
6	COFANATURA FONOASSORBENTE SILENTECH - 85 dBA
5	ANTIVIBRANTI VIBROSTOP AA 400 - N°6
4	BASAMENTO
3	AEROTERMO FACO Mod. 25/120/240/280/T.A.
2	ALTERNATORE STAMFORD TIPO HC444D
1	MOTORE DIESEL MAN TIPO D2876LE201

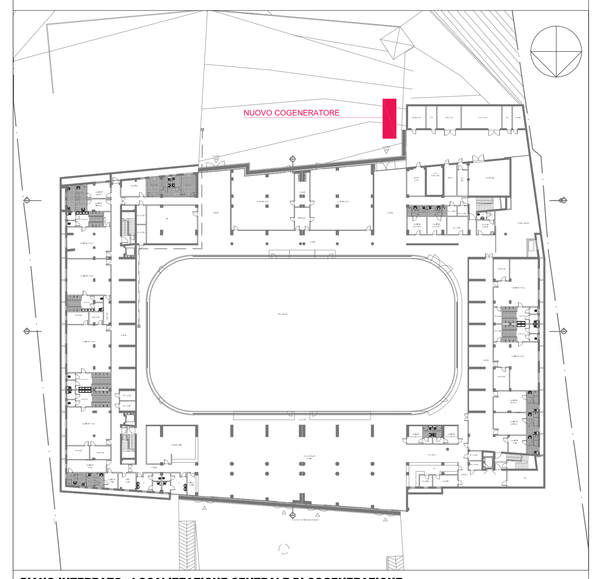

PIANO INTERRATO - LOCALIZZAZIONE CENTRALE DI COGENERAZIONE

STAZIONE APPALTANTE
S.C.R. Piemonte S.p.A.-Società di Committenza Regione Piemonte
corso Marconi n. 10 - 10125 Torino
www.scr.piemonte.it

OGGETTO - REALIZZAZIONE DEGLI INTERVENTI DI MANUTENZIONE STRAORDINARIA E RIQUALIFICAZIONE PREVISTI ALL'INTERNO DEL PALAZZO DEL GHIACCIO DI TORRE PELLICE

GRUPPO DI PROGETTAZIONE:

mythos

Mythos Consorzio Stabile S.c.a.r.l.
Sede legale: Via Trotechlan, 61 – 11100 Aosta
Sedi operative:
Via Giolitti 24 - 10123 Torino
Via Lamarmora 13 - 20141 Milano
Passaggio du Verger 5 - 11100 Aosta
Piazza Italia 34 - 07100 Sassari

Claudia Lucchin & Architetti Associati
Via Galvani, 6c - 39100 Bolzano

Coordinatore delle prestazioni specialistiche:
Dott.Ing. Fabio Inzani

Attività di rilievo: arch. Daniela Varrier
Progettazione architettonica: arch. Edi Vuillermoz
Progettazione strutturale: ing. Massimiliano Canola
Progettazione impiantistica: ing. Stefano Bortolin
Coordinamento della sicurezza in progettazione: ing. Roberto Taddia
Progettazione antincendio: dott. ing. Fabio Inzani

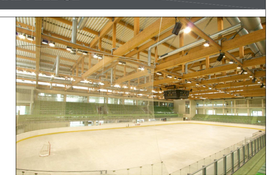

PROGETTO ESECUTIVO

ELABORATI GRAFICI - IMPIANTI ELETTRICI E MECCANICI
LAYOUT IMPIANTO DI COGENERAZIONE

G.MF.E.002a

data: **maggio 2017**
scala: **1:25**

Rev&ore	Data	Descrizione	Emissione	Verifica	Approvazione
00	maggio 2017	Emissione PROGETTO ESECUTIVO	MYT	Ing. Stefano Bortolin	Ing. Fabio Inzani