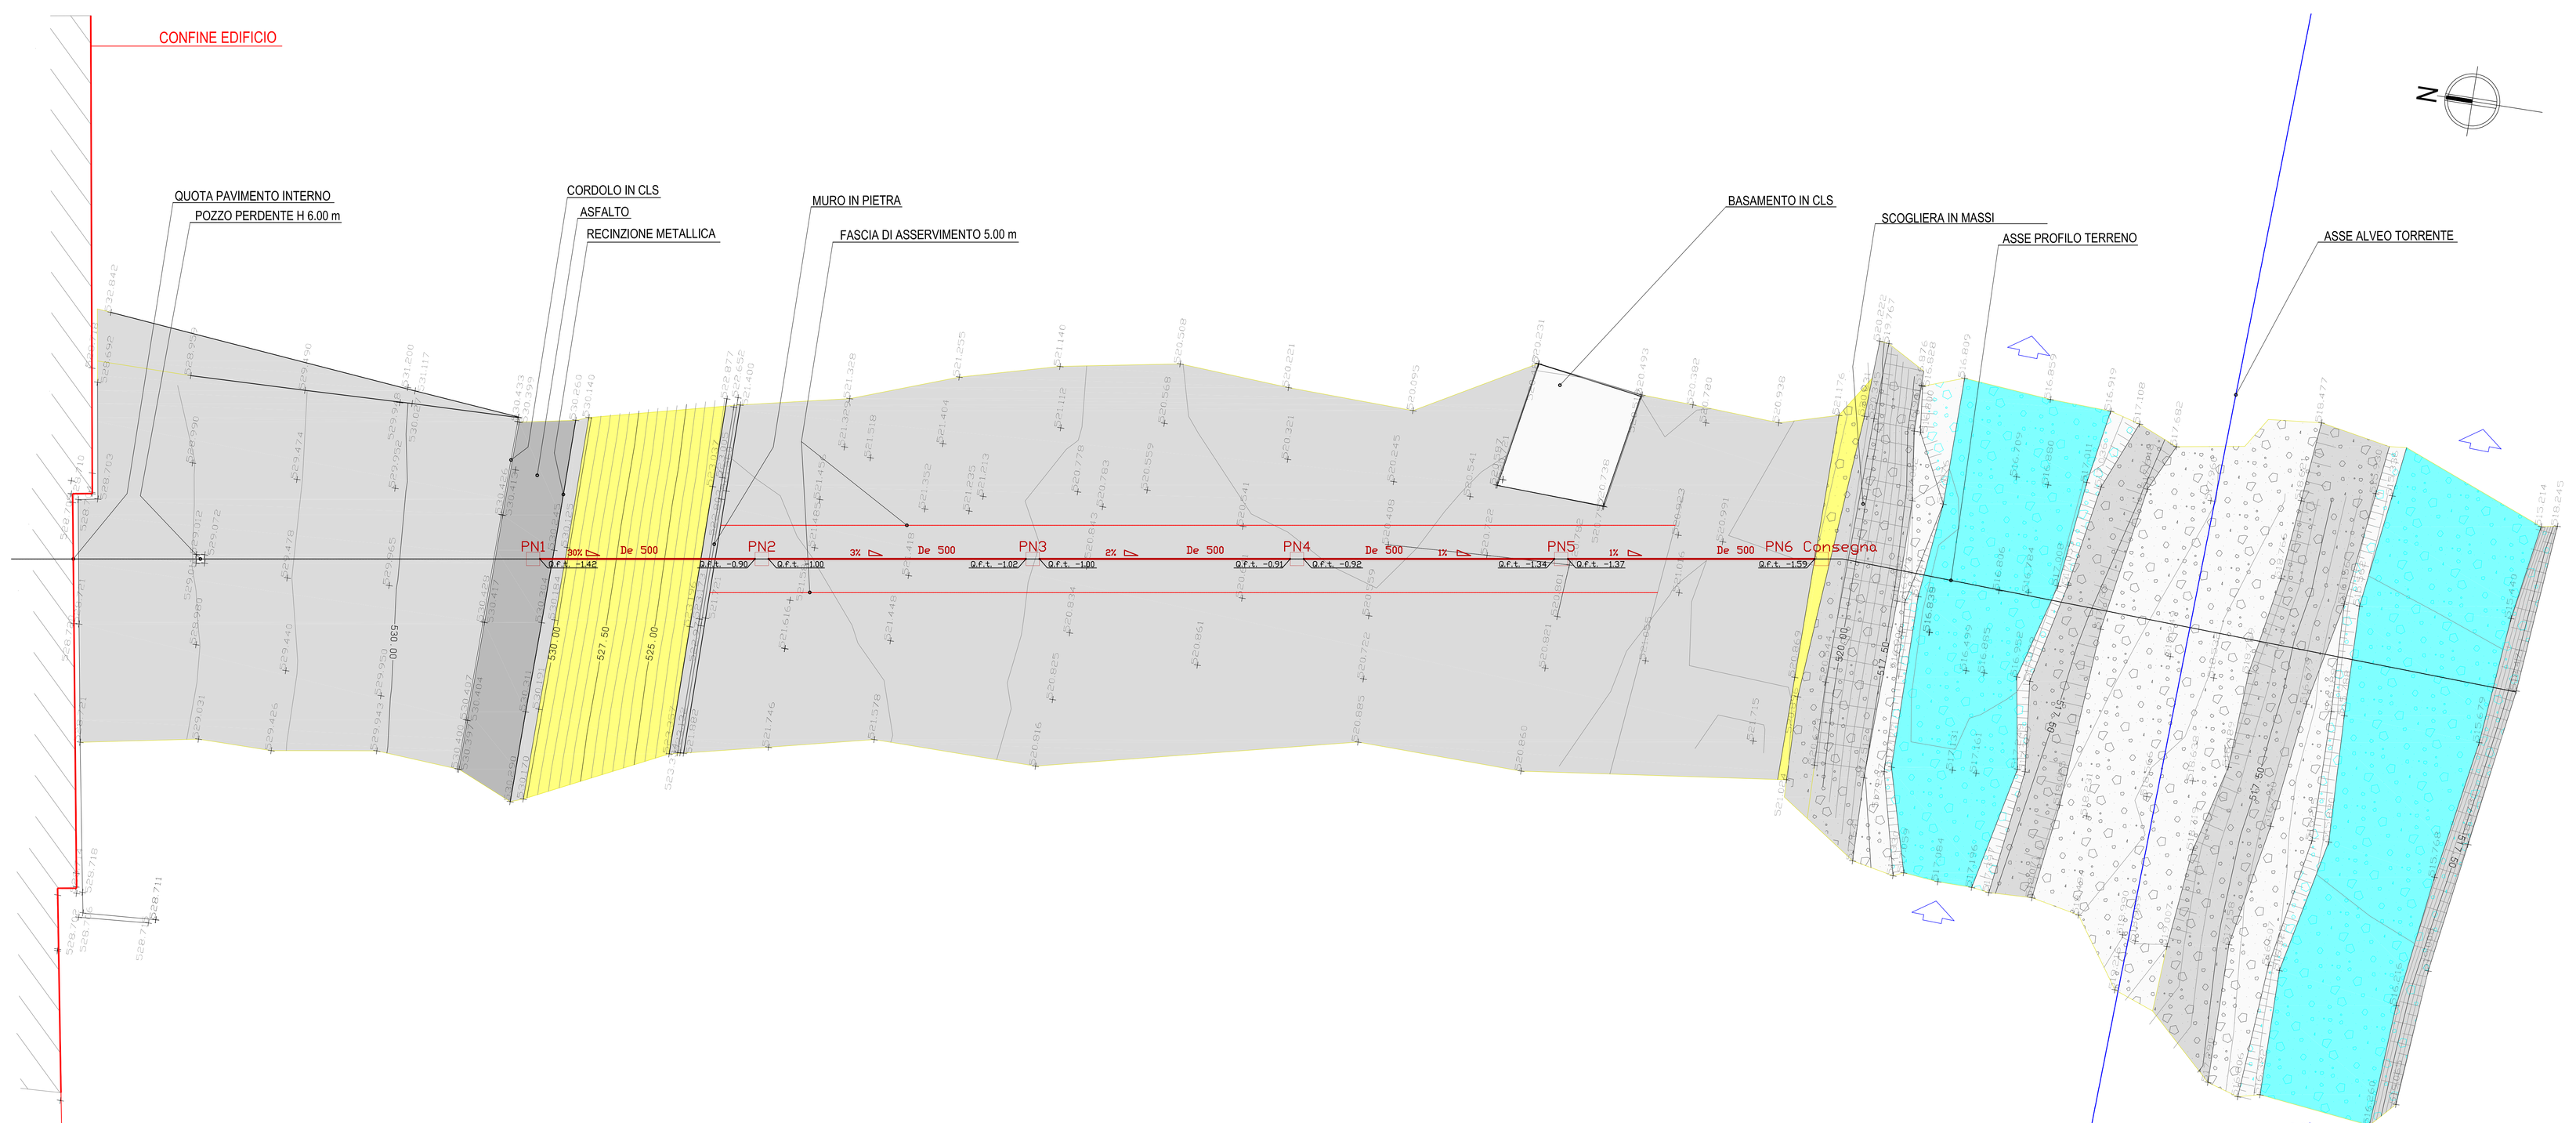

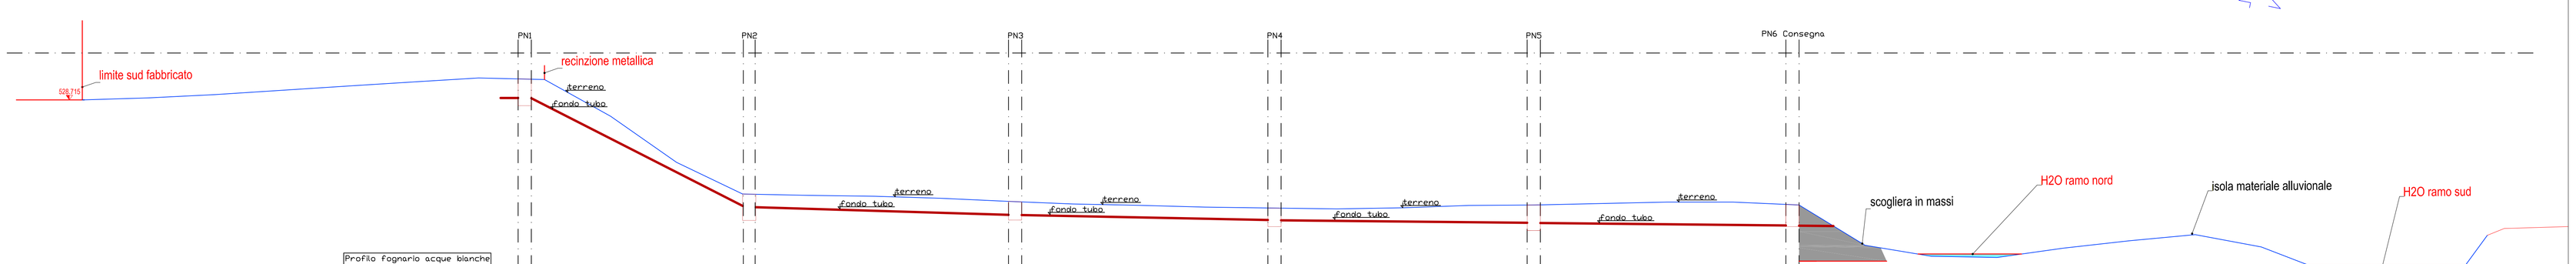

Profilo fognario acque bianche
Scala 1:200

Riferimento	Pozzetto PN1	Tratto PN1 - PN2	Pozzetto PN2	Tratto Pozzetto PN2 - Pozzetto PN3	Pozzetto PN3	Tratto Pozzetto PN3 - Pozzetto PN4	PN4	Tratto Pozzetto PN4 - Pozzetto PN5	PN5	Tratto Pozzetto PN5 - PN6 Consegna	PN6 Consegna
Forma	Quadrato	Circolare	Quadrato	Circolare	Quadrato	Circolare	Quadrato	Circolare	Quadrato	Circolare	–
Dimensioni (mm)	1000 x 1000	Ø 500	1000 x 1000	Ø 500	1000x1000	Ø 500	1000x1000	Ø 500	1000x1000	Ø 500	–
Quota terreno (m)	530.858	da. 530.858 a. 521.596	521.596	da. 521.596 a. 521.043	521.043	da. 521.043 a. 520.535	520.535	da. 520.535 a. 520.765	520.765	da. 520.535 a. 520.765	520.762
Quota fondo tubo (m)	-1.42	da. -1.42 a. -0.90	i=0.90 u=1.00	da. -1.00 a. -1.02	i=1.02 u=1.00	da. -1.00 a. -0.91	i=0.91 u=0.92	da. -0.92 a. -1.34	i=1.34 u=1.37	da. -1.37 a. -1.59	-1.59
Lunghezza (m)	–	17.96	–	19.20	–	18.74	–	18.74	–	18.59	–
Pendenza (%)	–	30	–	3	–	2	–	1	–	1	–

LEGENDA

CONDOTTO:
Tubazione in polietilene alta densità per condotte di scarico interrate non in pressione, realizzata per coestrusione continua di due pareti, quella interna dovrà essere liscia e di colore nero, quella esterna corrugata e di colore nero. Il sistema (tubo + giunzione) dovrà essere interamente conforme alla norma UNI EN 13476 e certificato con marchio di qualità di prodotto da ente certificatore terzo accreditato, diametro nominale esterno 500 mm.

POZZETTO:
pozzetto gettato in opera in cemento, misure interne nette 1000x1000 mm con chiusino carrabile in ghisa.

PNx — pozzetto di ispezione

x% — pendenza del tratto di condotto

De 500 — diametro esterno del condotto De500

STAZIONE APPALTANTE
S.C.R. Piemonte S.p.A.-Società di Committenza Regione Piemonte
corso Marconi n. 10 - 10125 Torino
www.scr.piemonte.it

OGGETTO - REALIZZAZIONE DEGLI INTERVENTI DI MANUTENZIONE STRAORDINARIA E RIQUALIFICAZIONE PREVISTI ALL'INTERNO DEL PALAZZO DEL GHIACCIO DI TORRE PELLICE

GRUPPO DI PROGETTAZIONE:

Mythos Consorzio Stabile S.c.a.r.l.
Sede legale: Via Trottacheri, 87 - 11100 Aosta
Sedi operative:
Via Cernaia 7 - 10123 Torino
Via Lambertenghi 13 - 20141 Milano
Passage du Verger 5 - 11100 Aosta
Piazza Italia 34 - 97100 Sassari

Claudio Lucchin & Architetti Associati
Via Galvani, 6/c - 39100 Bolzano

Coordinatore delle prestazioni specialistiche:
Dott.Ing. Fabio Incani

Addetti di rilievo: arch. Daniela Vanier
Progettazione strutturale: arch. Eric Vallermosi
Progettazione impiantistica: ing. Massimo Canta
Progettazione impiantistica: ing. Stefano Bortone
Coordinamento della sicurezza in progettazione: ing. Roberto Taddia
Progettazione antincendio: dott. ing. Fabio Incani

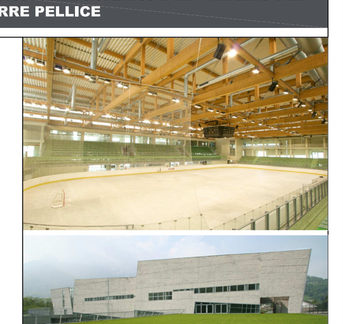

PROGETTO ESECUTIVO
ELABORATI GRAFICI IMPIANTI ELETTRICI E MECCANICI
PLANIMETRIA E PROFILO DELLA RETE DI SCARICO NEL TORRENTE PELLICE

G.MF.E.009

data: **maggio 2017**
scala: **1:200**

00	maggio 2017	Emissione PROGETTO ESECUTIVO	MYT	Ing. Stefano Bortone	Ing. Fabio Incani
Revisione	Data	Descrizione	Emissione	Verifica	Approvazione