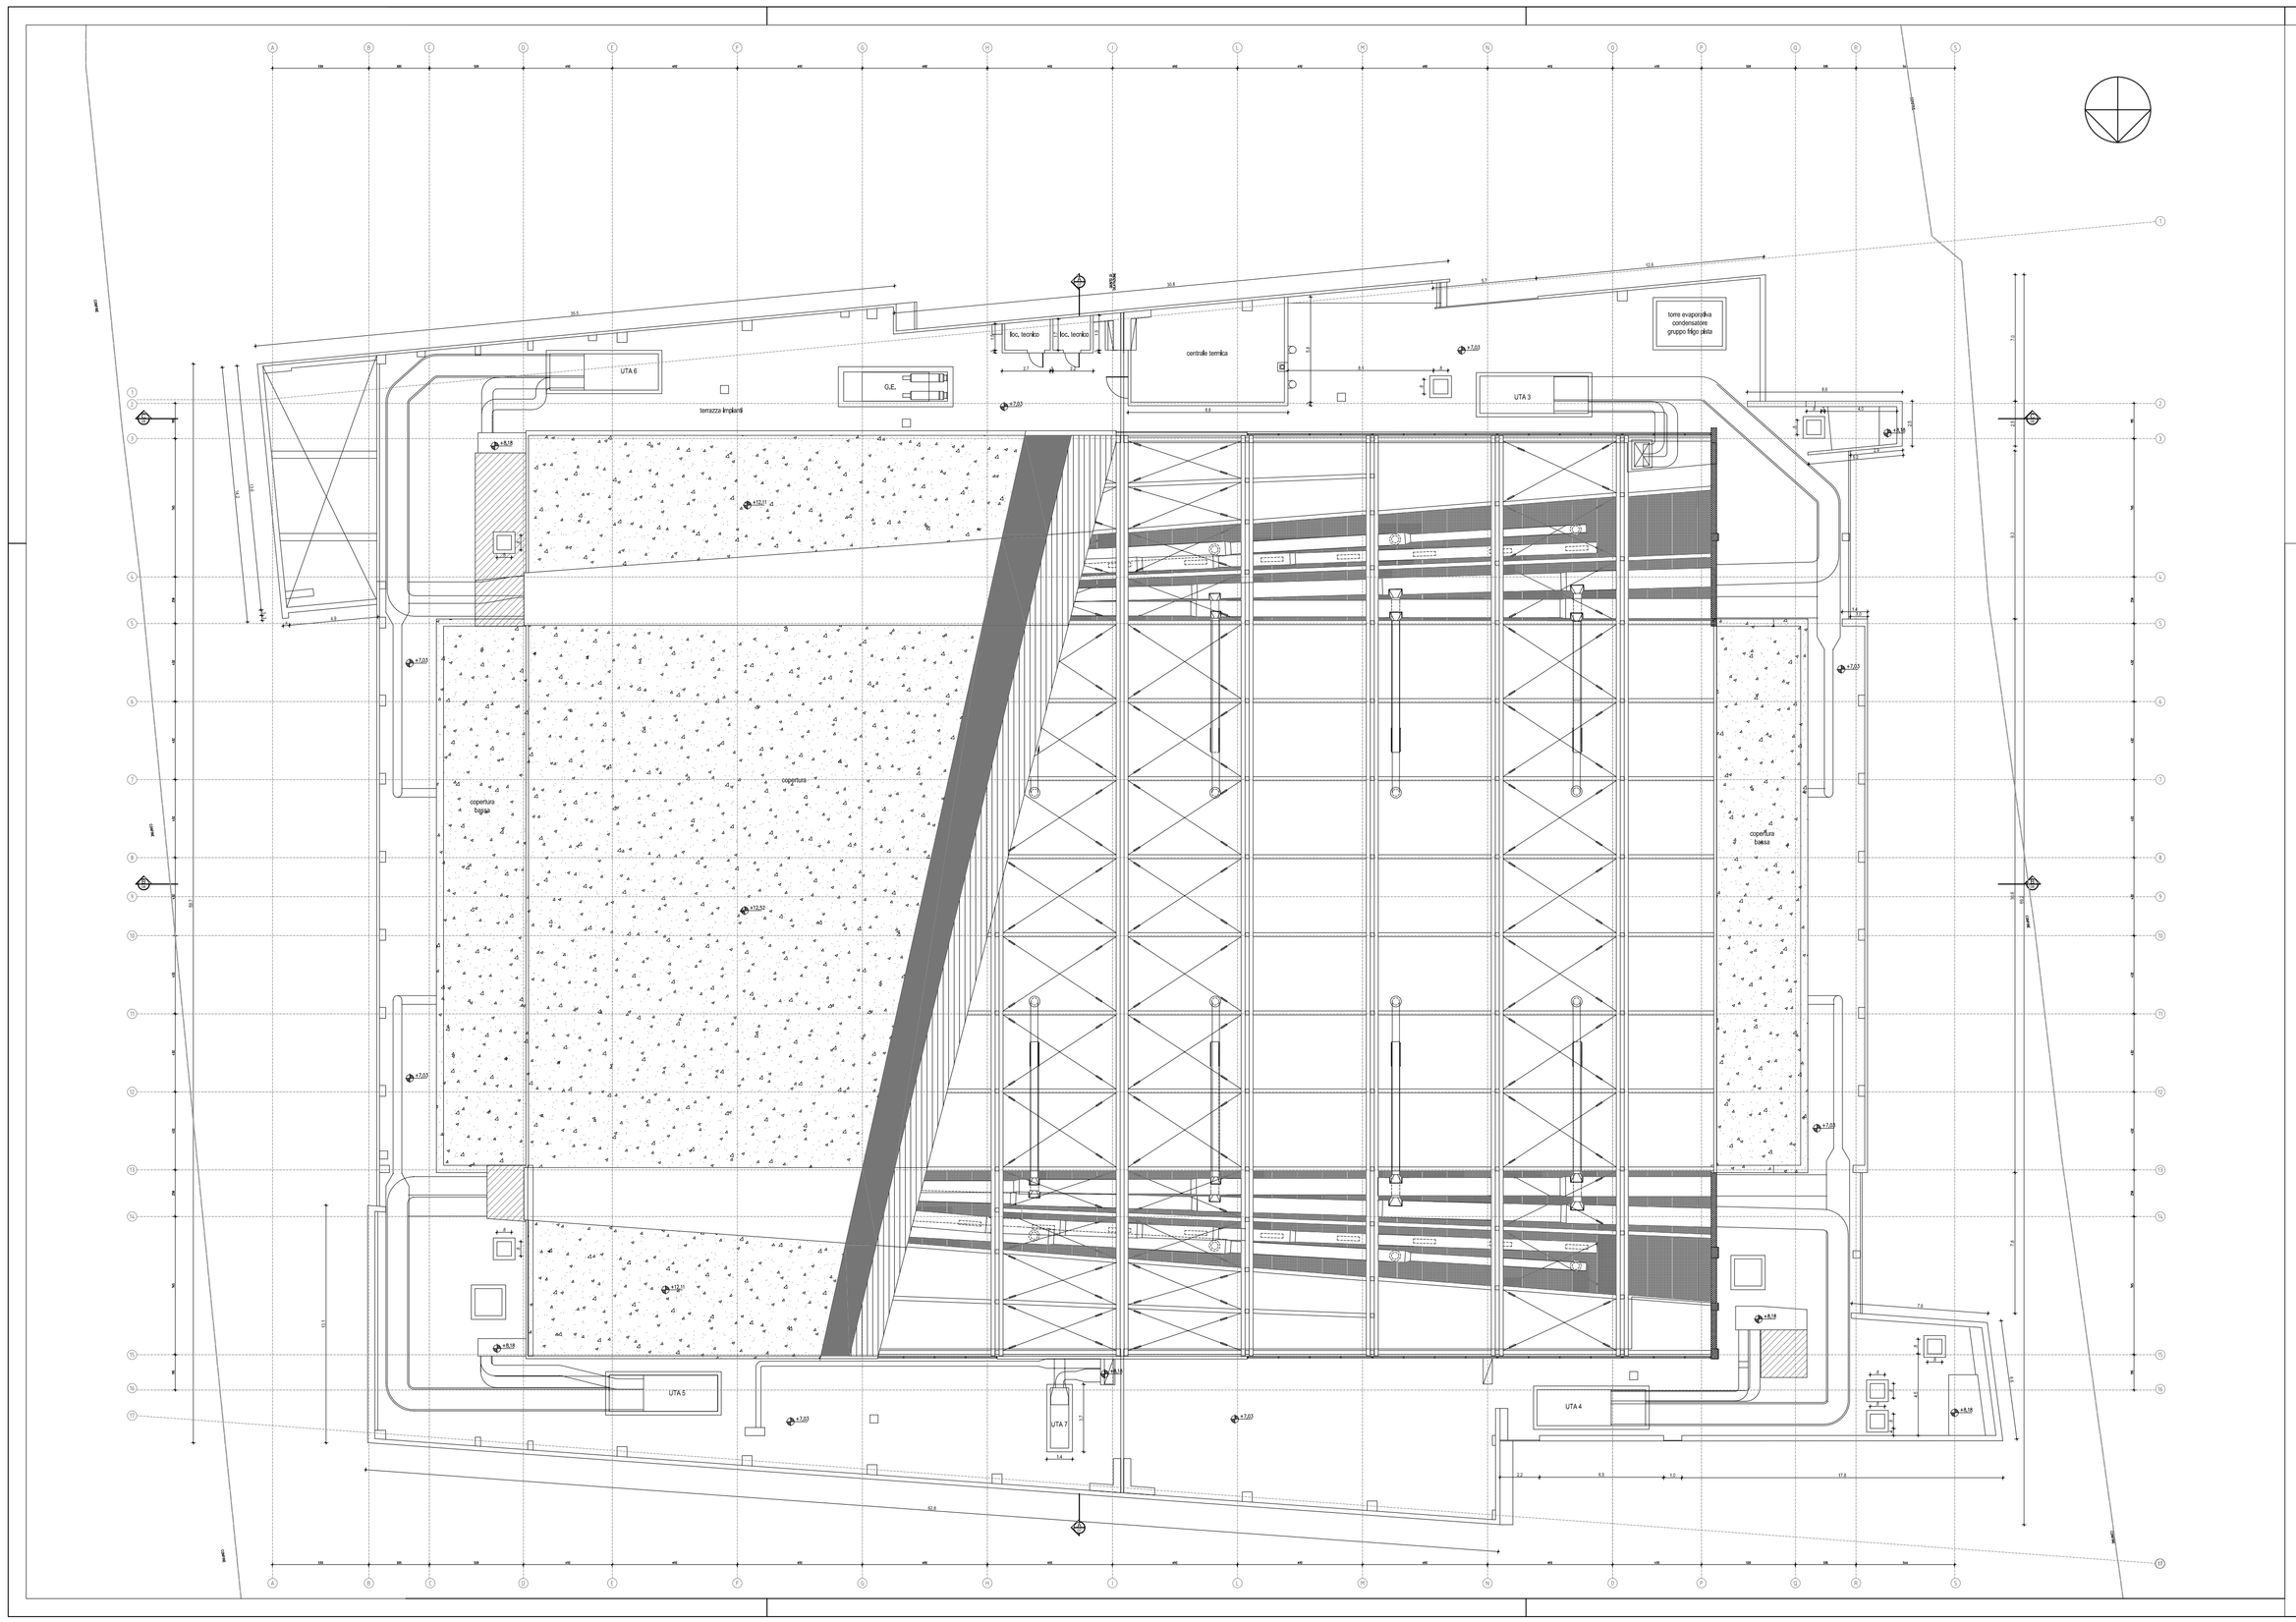

STAZIONE APPALTANTE
S.C.R. Piemonte S.p.A.-Società di Committenza Regione Piemonte
corso Marconi n. 10 - 10125 Torino
www.scr.piemonte.it

OGGETTO - REALIZZAZIONE DEGLI INTERVENTI DI MANUTENZIONE STRAORDINARIA E RIQUALIFICAZIONE PREVISTI ALL'INTERNO DEL PALAZZO DEL GHIACCIO DI TORRE PELLICE

GRUPPO DI PROGETTAZIONE:

Mythos Consorzio Stabile S.c.ar.l.
Sede legale: Via Trottechien, 61 - 11100 Aosta
Sedi operative:
Via Galilei 24 - 10123 Torino
Via Lampedusa 13 - 20141 Milano
Passage du Verger 5 - 11100 Aosta
Piazza Italia 34 - 07100 Sassari

Claudio Lucchin & Architetti Associati
Via Galvani, 6c - 39100 Bolzano

Coordinatore delle prestazioni specialistiche:
Dott.Ing. Fabio Inzani

Attività di rilievo: arch. Daniela Varnier
Progettazione strutturale: arch. Edi Vuillermoz
Progettazione architettonica: arch. Giovanniino Canota
Progettazione impiantistica: Ing. Stefano Bonfante
Coordinamento della sicurezza in progettazione: Ing. Roberto Taddia
Progettazione antincendio: dott. Ing. Fabio Inzani

AUTORIZZAZIONE PAESAGGISTICA
ELABORATI GRAFICI
RILIEVO
PIANTA PIANO COPERTURA

data: febbraio 2017
scala: 1:200

G.PAE.003

Revisione	Data	Descrizione	Emissione	Verifica	Approvazione
00	febbraio 2017	Emissione Autorizzazione Paesaggistica	MYT	Ing. Stefano Bonfante	Ing. Fabio Inzani