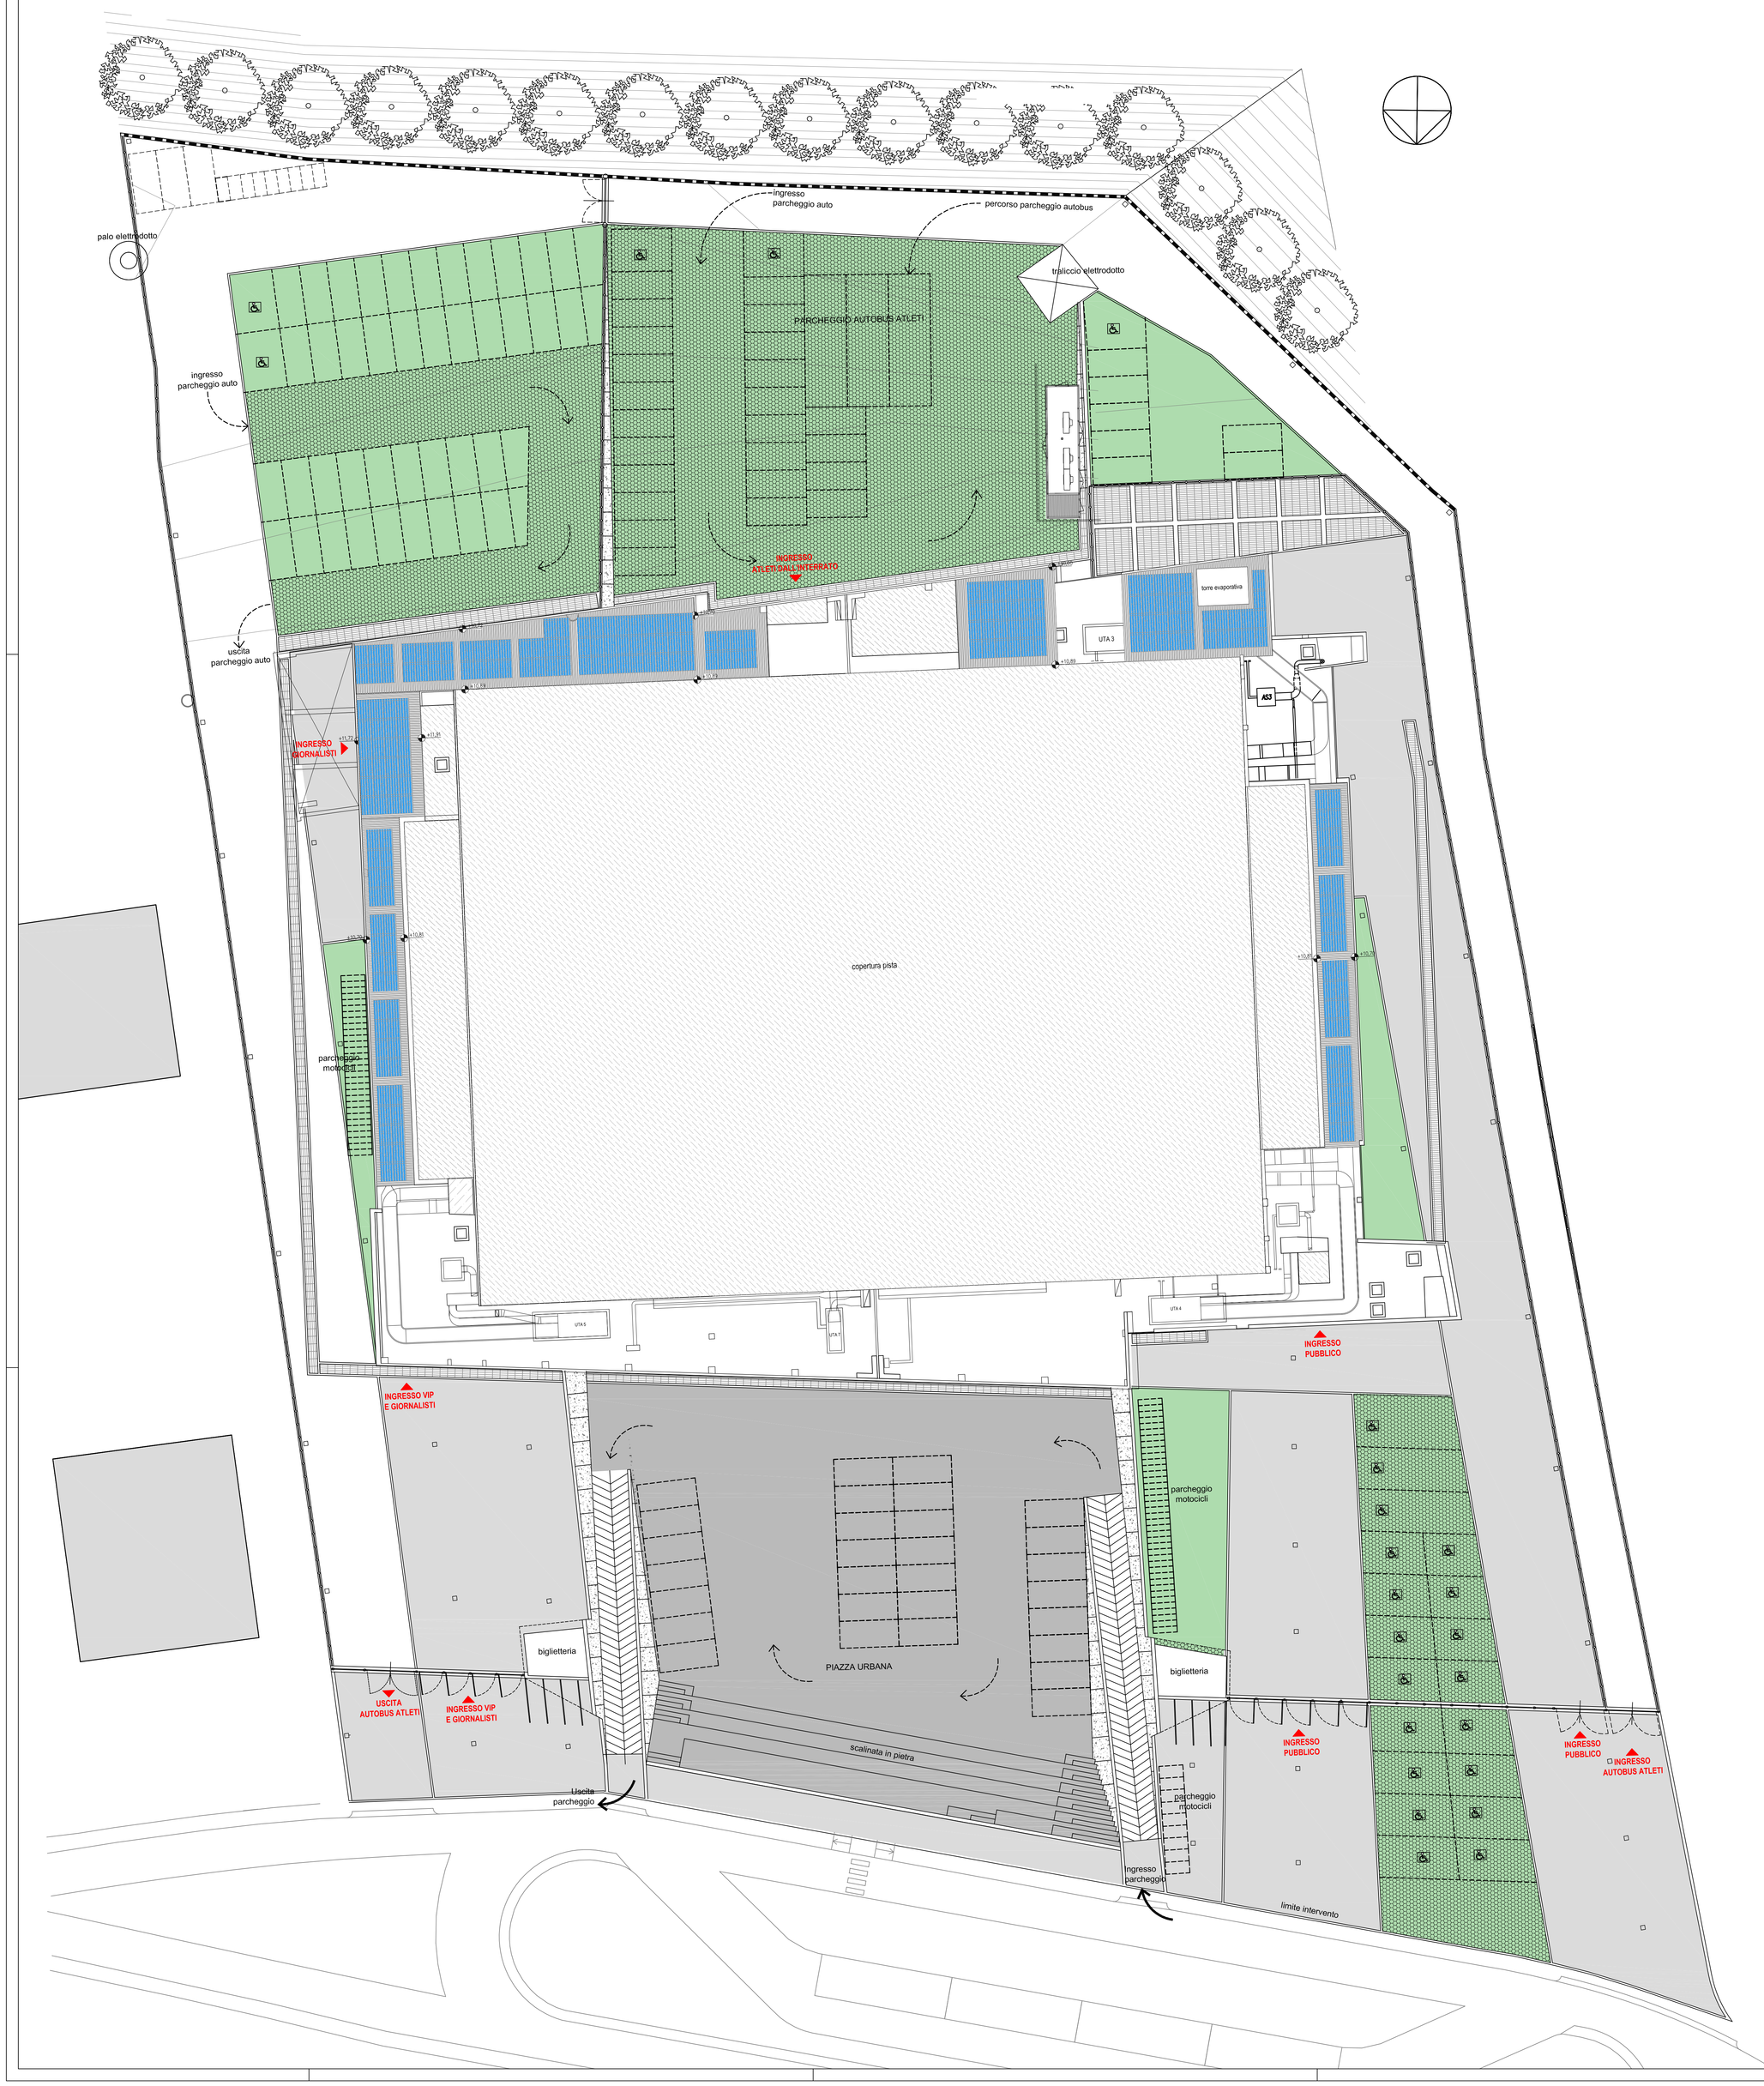

LEGENDA

NUOVA COPERTURA METALLICA: struttura costituita da travi principali HEB160, da travi secondarie HEB220 e da omega di altezza variabile per poter garantire la pendenza della lamiera grecata sovrastante (circa 2%): controventi upn 80. **Copertura in lastre metalliche grecate in alluminio goffrato 3103, spessore 8/10** con sormonti non inferiori a 10 cm. I fissaggi dovranno consentire lo scorrimento e la dilatazione dei giunti stessi, pur garantendo la perfetta tenuta alle eventuali infiltrazioni. **Colore della lamiera grigio per minimizzarne l'impatto ambientale (colore simile a quello del rivestimento di facciata in pietra di Lusema).** La stessa tipologia di lamiera verrà utilizzata anche per mascherare la struttura metallica (installazione verticale).

INSTALLAZIONE MODULI FOTOVOLTAICI realizzati con celle di silicio monocristallino installati con un angolo di tilt pari a 2° e posizionati in aderenza ai pannelli metallici di copertura in maniera da essere **mascherati alla vista dal coronamento esterno esistente.** Telaio in alluminio anodizzato, potenza unitaria del pannello 250 W.

PROSPETTO SUD
INGRESSO ATLETI

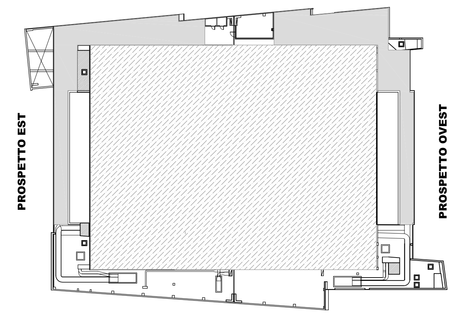

PROSPETTO NORD
INGRESSO PRINCIPALE

STAZIONE APPALTANTE
S.C.R. Piemonte S.p.A.-Società di Committenza Regione Piemonte
corso Marconi n. 10 - 10125 Torino
www.scr.piemonte.it

OGGETTO - REALIZZAZIONE DEGLI INTERVENTI DI MANUTENZIONE STRAORDINARIA E RIQUALIFICAZIONE PREVISTI ALL'INTERNO DEL PALAZZO DEL GHIACCIO DI TORRE PELLICE

GRUPPO DI PROGETTAZIONE:

Mythos Consorzio Stabile S.c.a.r.l.
Sede legale: Via Trottechien, 61 - 11100 Aosta
Sede operativa:
Via Giolitti 24 – 10123 Torino
Via Lampedusa 13 – 20141 Milano
Passage du Verger 5 - 11100 Aosta
Piazza Italia 34 - 07100 Sassari

Claudio Lucchin & Architetti Associati
Via Galvani, 6/ – 39100 Bolzano

Coordinatore delle prestazioni specialistiche:
Dott.Ing. Fabio Inzani

Addetto di rilievo: arch. Daniela Vismitel
Progettazione strutturale: arch. Edi Vuillermoz
Progettazione architettonica: arch. Giovannino Carrota
Progettazione impiantistica: ing. Stefano Bonfante
Coordinamento della sicurezza in progettazione: ing. Roberto Taddia
Progettazione antincendio: dott. ing. Fabio Inzani

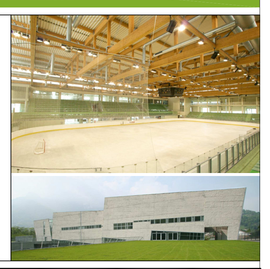

AUTORIZZAZIONE PAESAGGISTICA
ELABORATI GRAFICI
PROGETTO
PLANIMETRIA GENERALE

data: febbraio 2017
scala: 1:500

G.PAE.006

Revisione	Data	Descrizione	Emissione	Verifica	Approvazione
00	febbraio 2017	Emissione Autorizzazione Paesaggistica	MYT	Ing. Stefano Bonfante	Ing. Fabio Inzani