



Scala 1:200

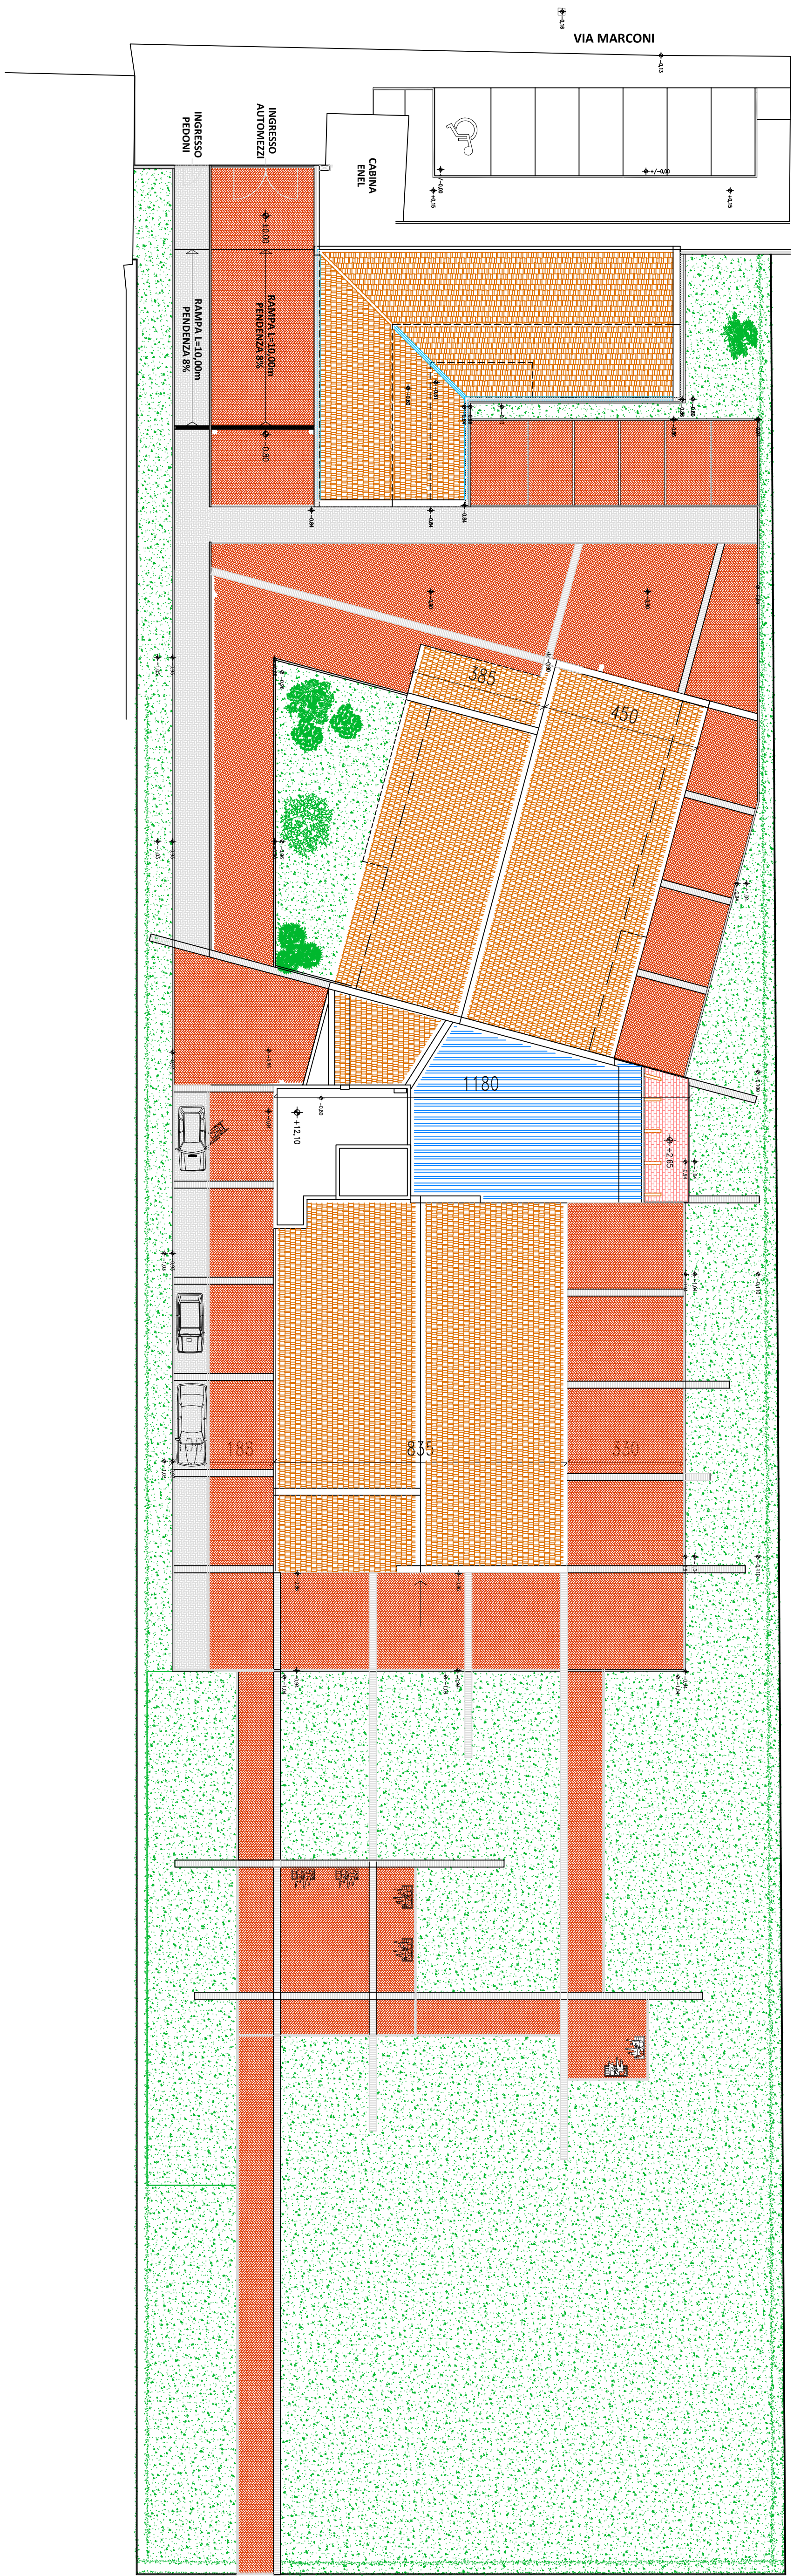

# Estratto PRC


Scala 1:1000

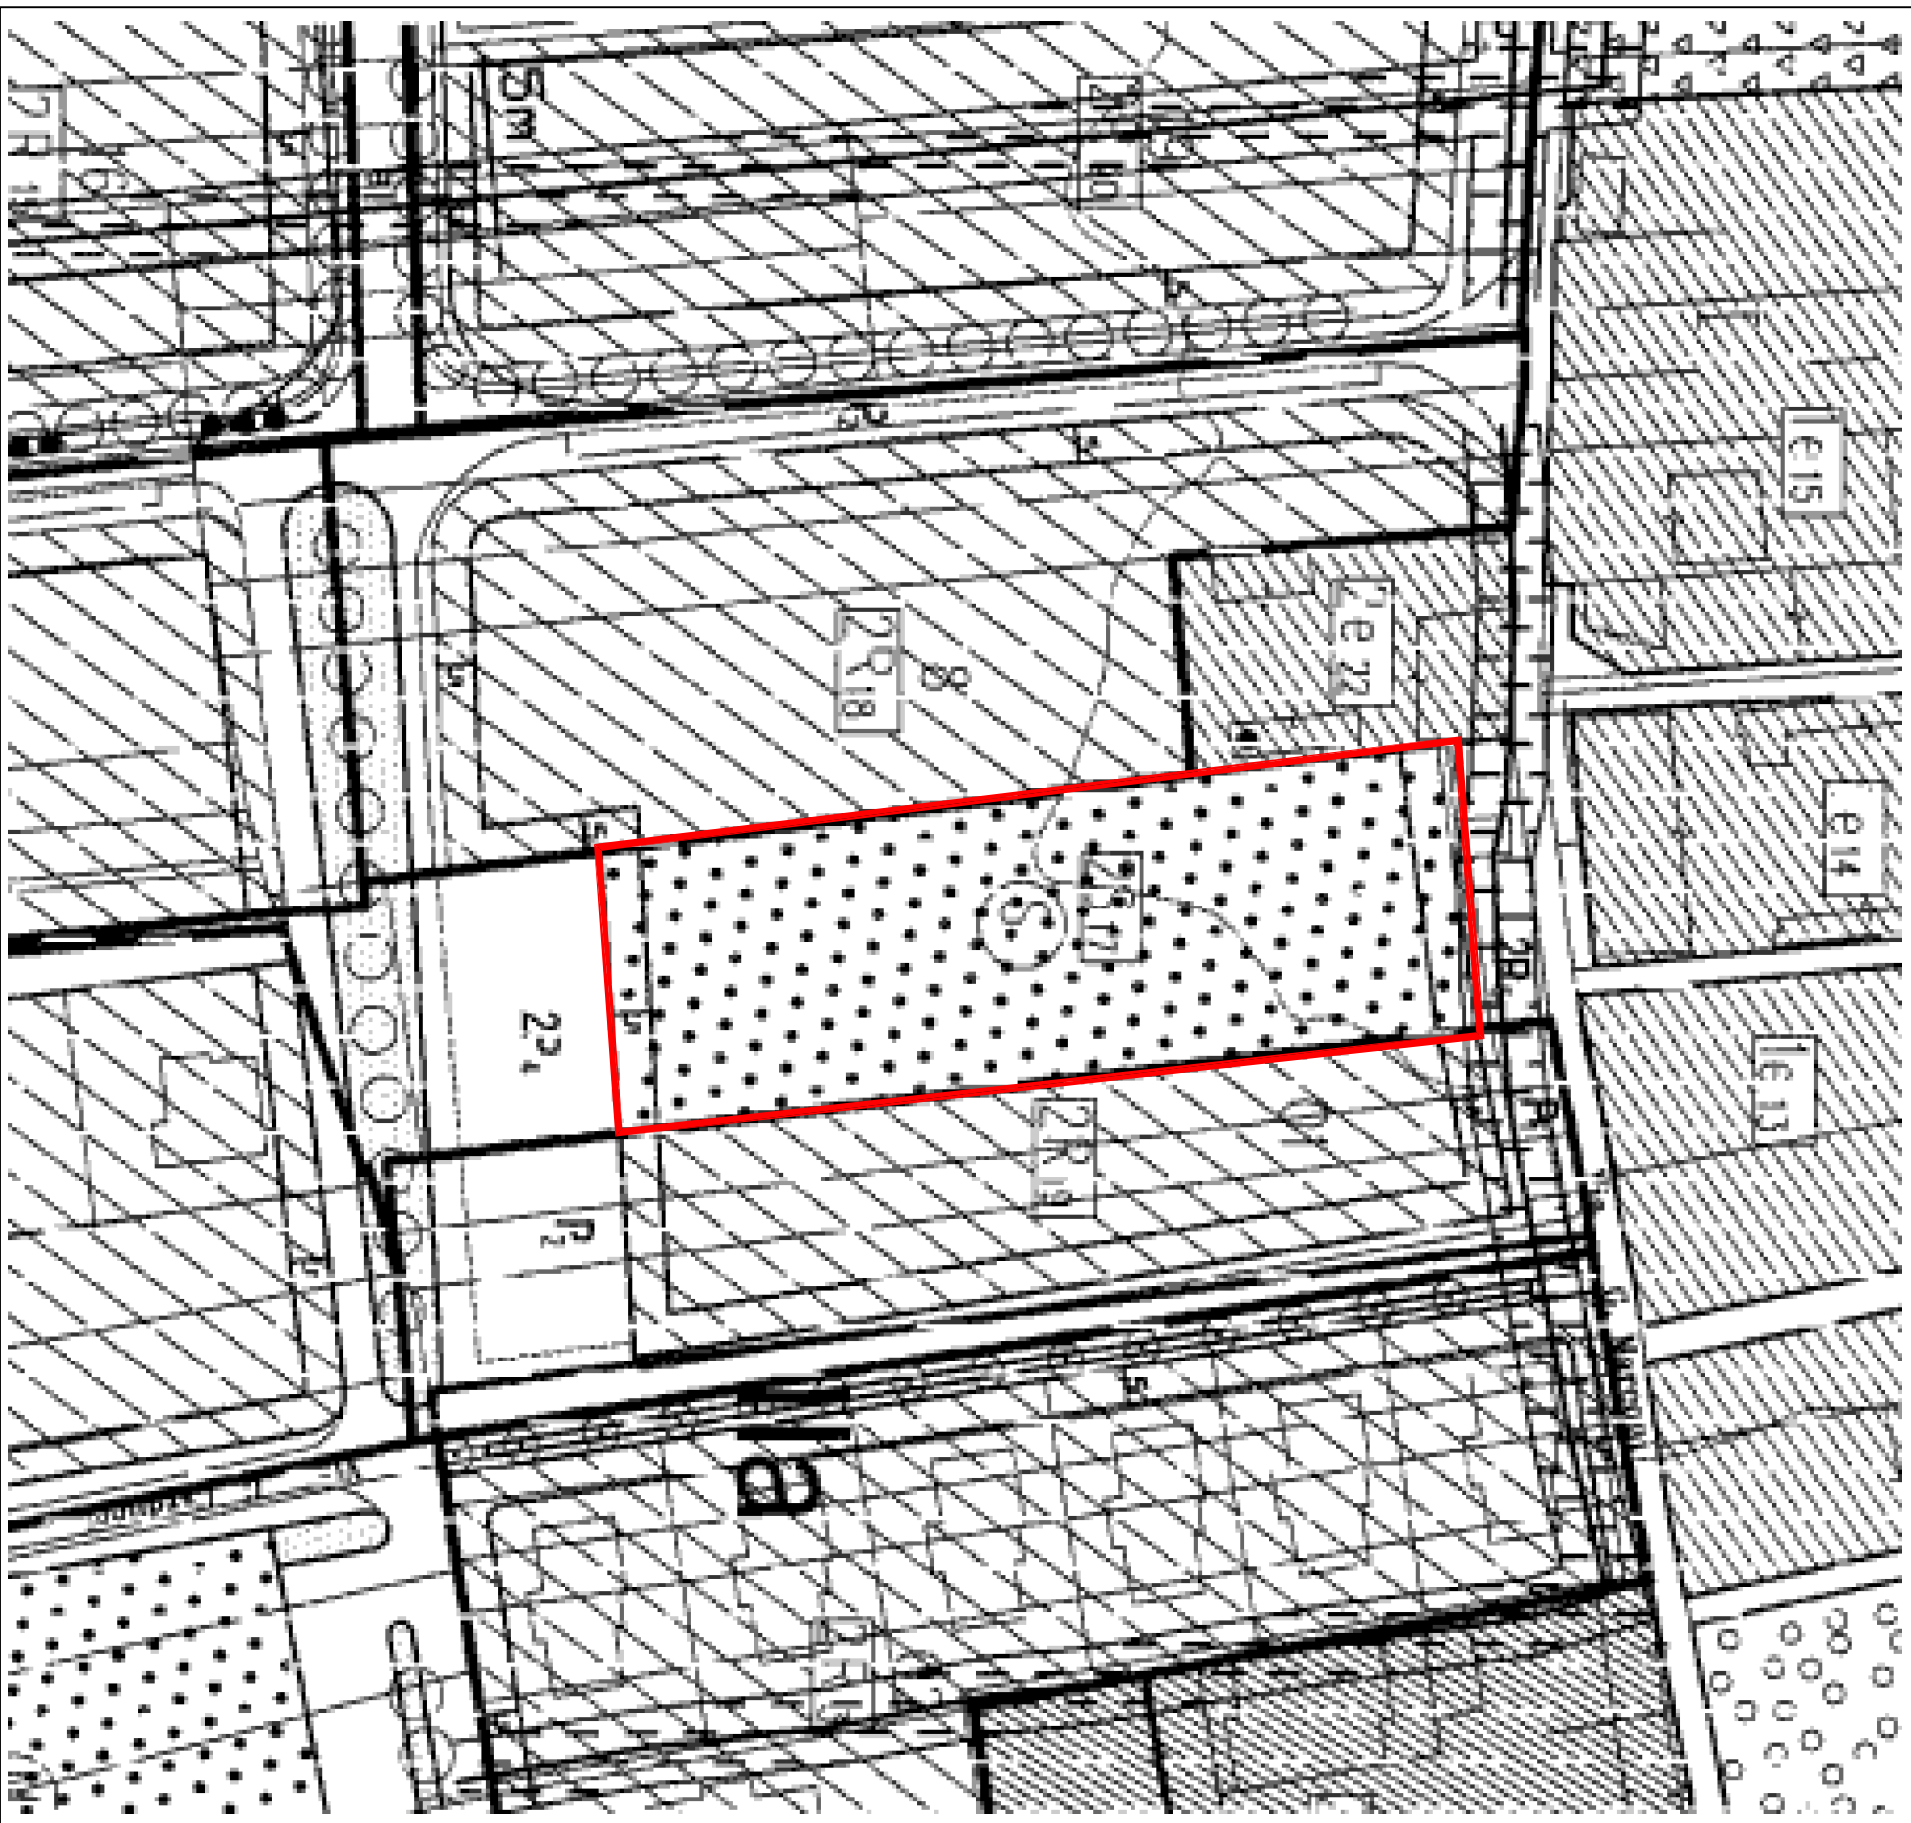

## Estratto di mappa

Scala 1:1000

Foglio 7

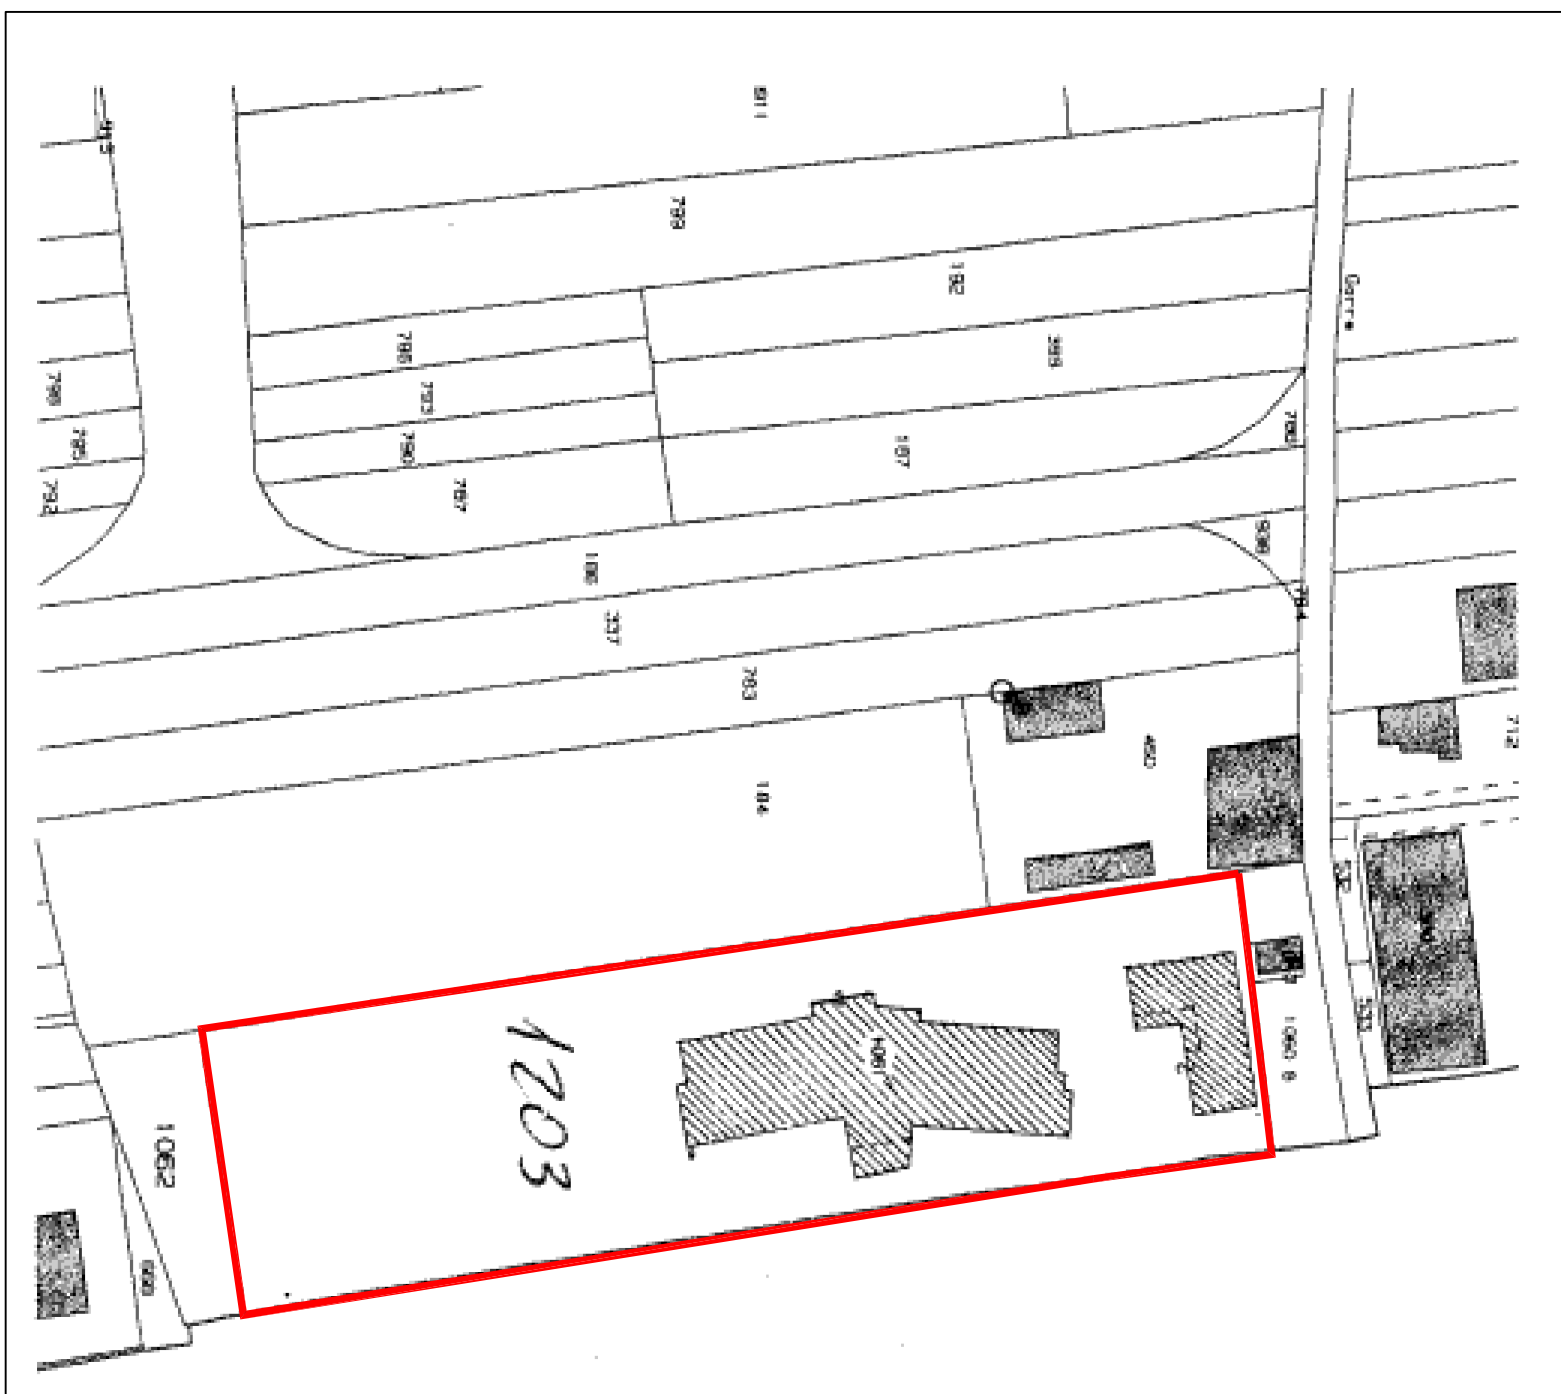

Regione Piemonte

Comune di RONDISSONE

Città Metropolitana di Torino

Oggetto: CASA DI RIPOSO PER ANZIANI - "LA RONDINELLA" - R.S.A.  
Trasmigrazione del Centro Diurno Integrato del Piano Riabilitativo in nucleo di Residenza Sanitaria Assistenza (R.S.A. - Nr. 22 posti letto).

**PROPOSTA DI PROGETTO DI FINANZA - art. 183 d.lgs. 50/2016**

Ubicazione intervento: Via Marconi 53/A.

Proprietà: Comune di Rondissone

Proponente: COOPERATIVA SOCIALE UNO  
C.so Re Umberto, 73 - Torino

Tor. N°	Oggetto titolo:	Sede:
01	PROGETTO DI FATIBILITA' Estratti - Planimetria Generale	1:1000 1:200

Rif.to file:

Progetto:

Data:  
05 aprile 2017  
Aggiornamento:  
Tor n° del  
05 aprile 2017

**Dott. MAGNONE Ing. Antonio**  
**Studio tecnico di ingegneria**  
Via XX Settembre 57/P - 10039 Rondissone TO  
Tel/fax 011-9138058 Cell 334 9175130  
P.I. 07538770019 C.F. MGN NTN 7126 1219K  
e-mail: studiomagnoneantonio@alice.it  
pec: antonio.magnone@ingpec.eu  
sito: [www.studiomagnoneantonio.com](http://www.studiomagnoneantonio.com)  
Progettazione Strutturale – Geotecnica e Certificazioni –  
Strutture Edilizie e Impianti Idraulici e Meccanici  
Pratiche VVF – Consulenze Edilizie Imprese

Titolo e firma del progettista

Periodo Comunale

☐ autorizzazione  
☐ variante a \_\_\_\_\_  
☐ Rif.to \_\_\_\_\_

Annotazioni

☐ foglio n° 7  
☒ Mappele n° 1203

Questo documento è la proprietà esclusiva della società di cui costituisce oggetto. Il presente documento non può essere copiato, ristampato, distribuito o utilizzato in qualsiasi modo senza il permesso scritto della società di cui costituisce oggetto. Il presente documento è la proprietà esclusiva della società di cui costituisce oggetto.