




Piano Primo: invariato

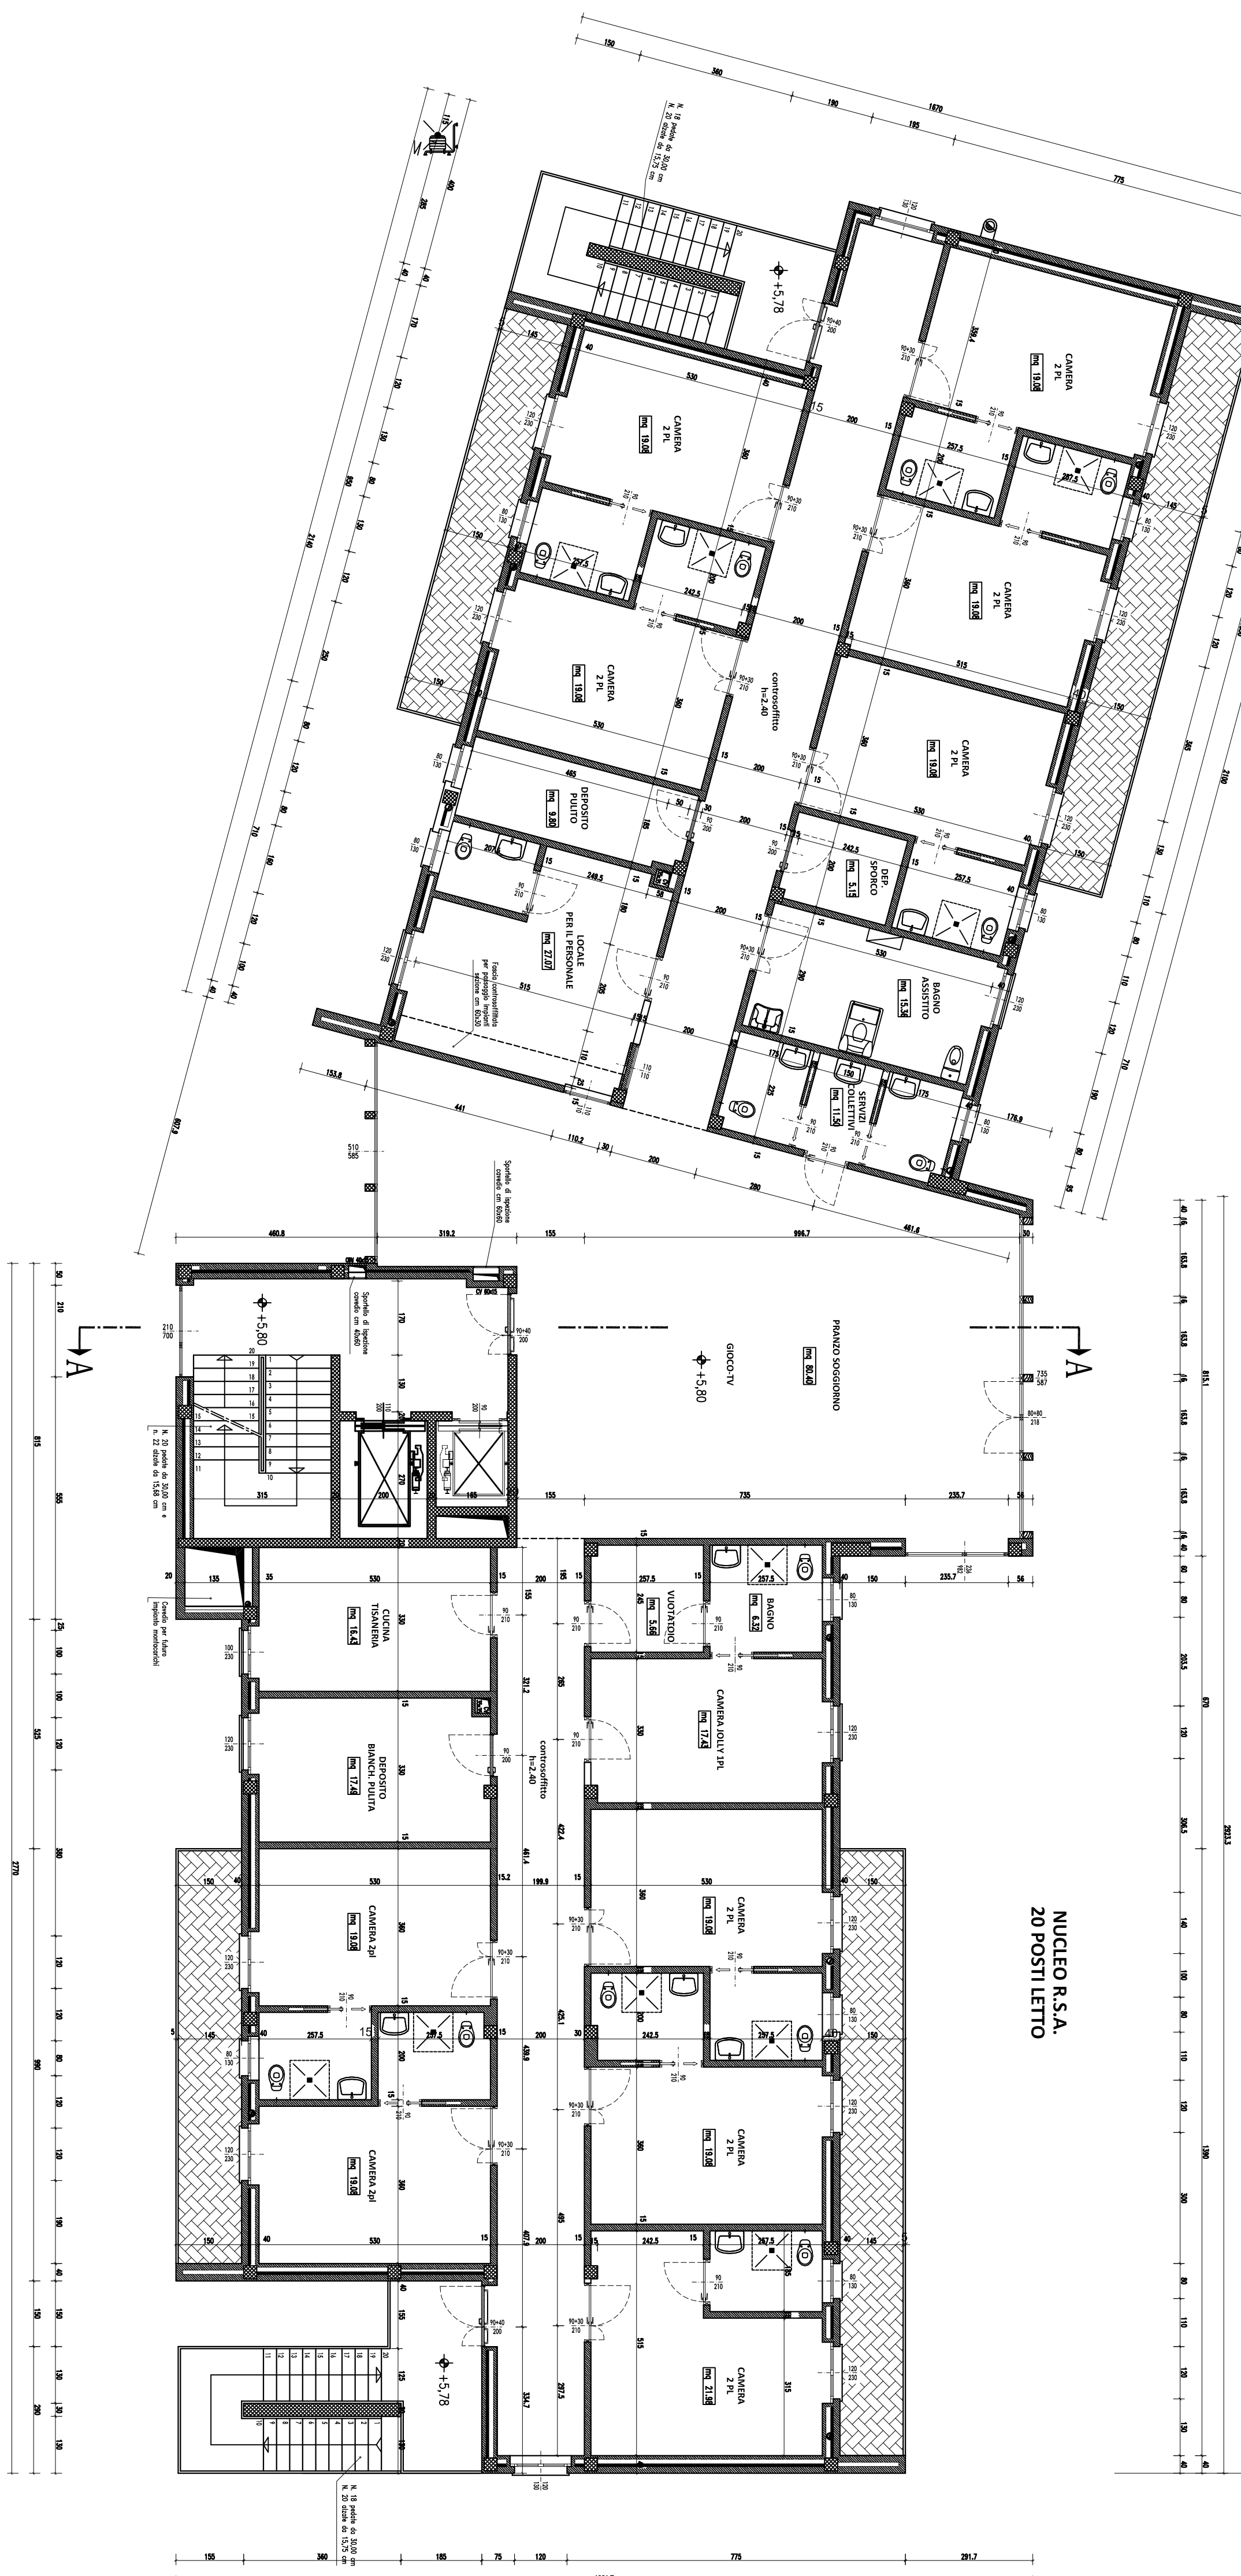



Sezione A-A

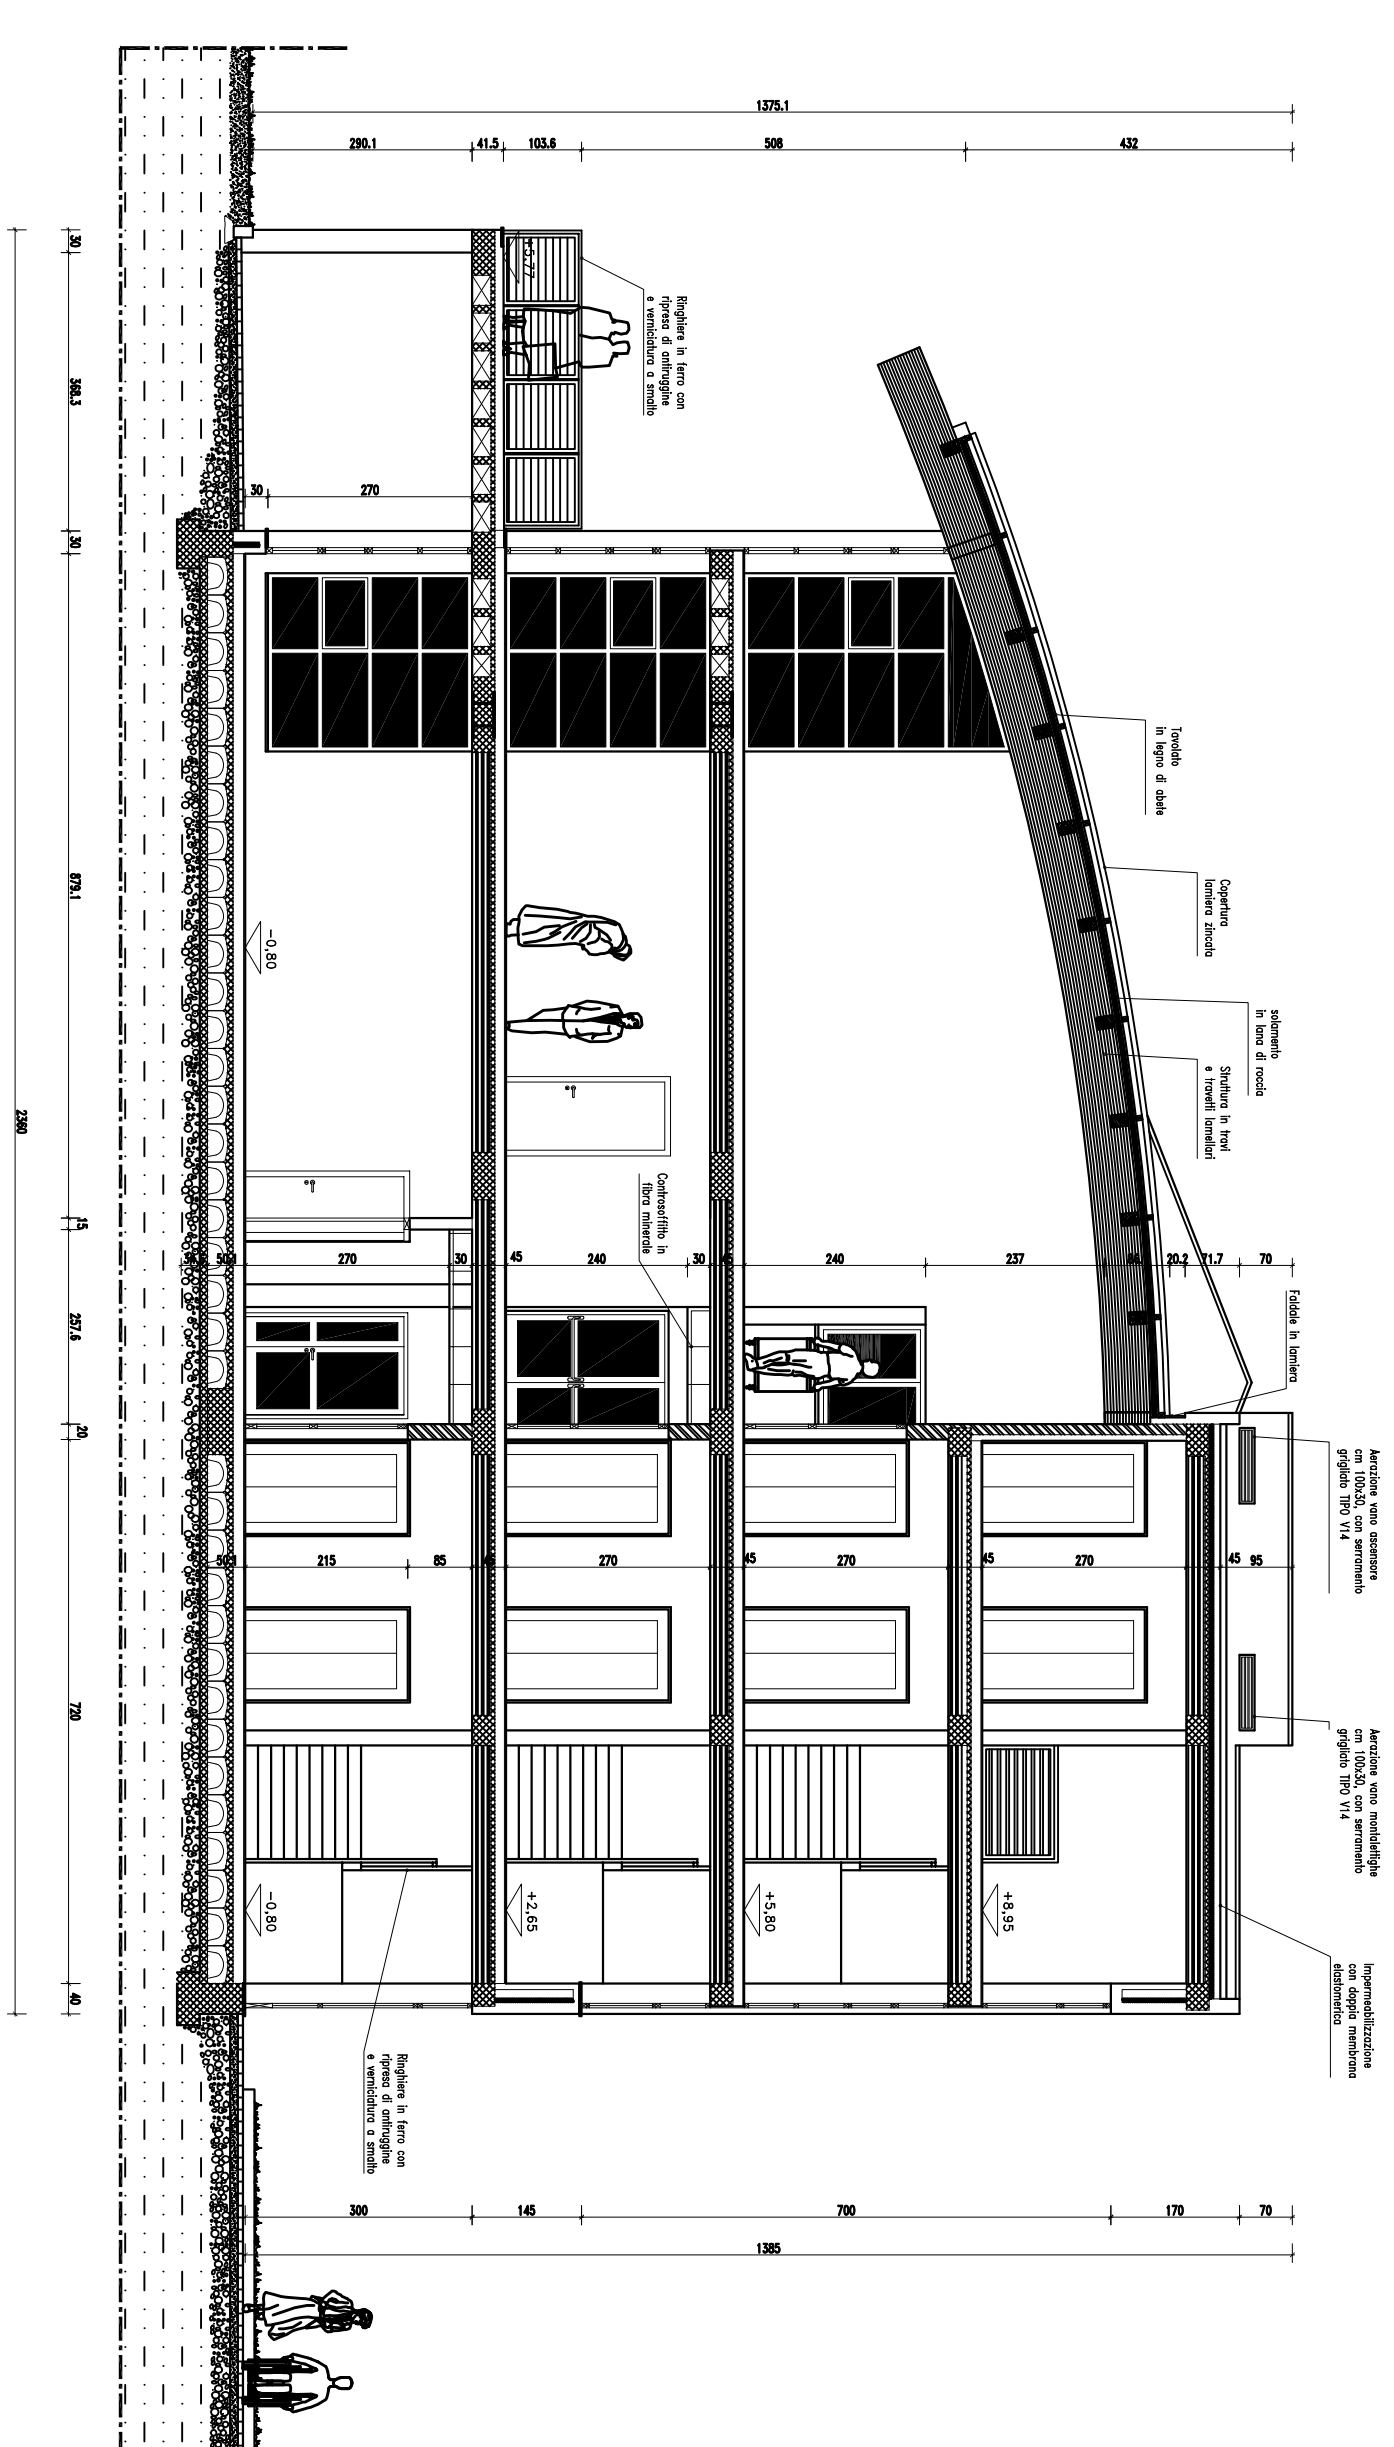

Prospetto Nord: invariato

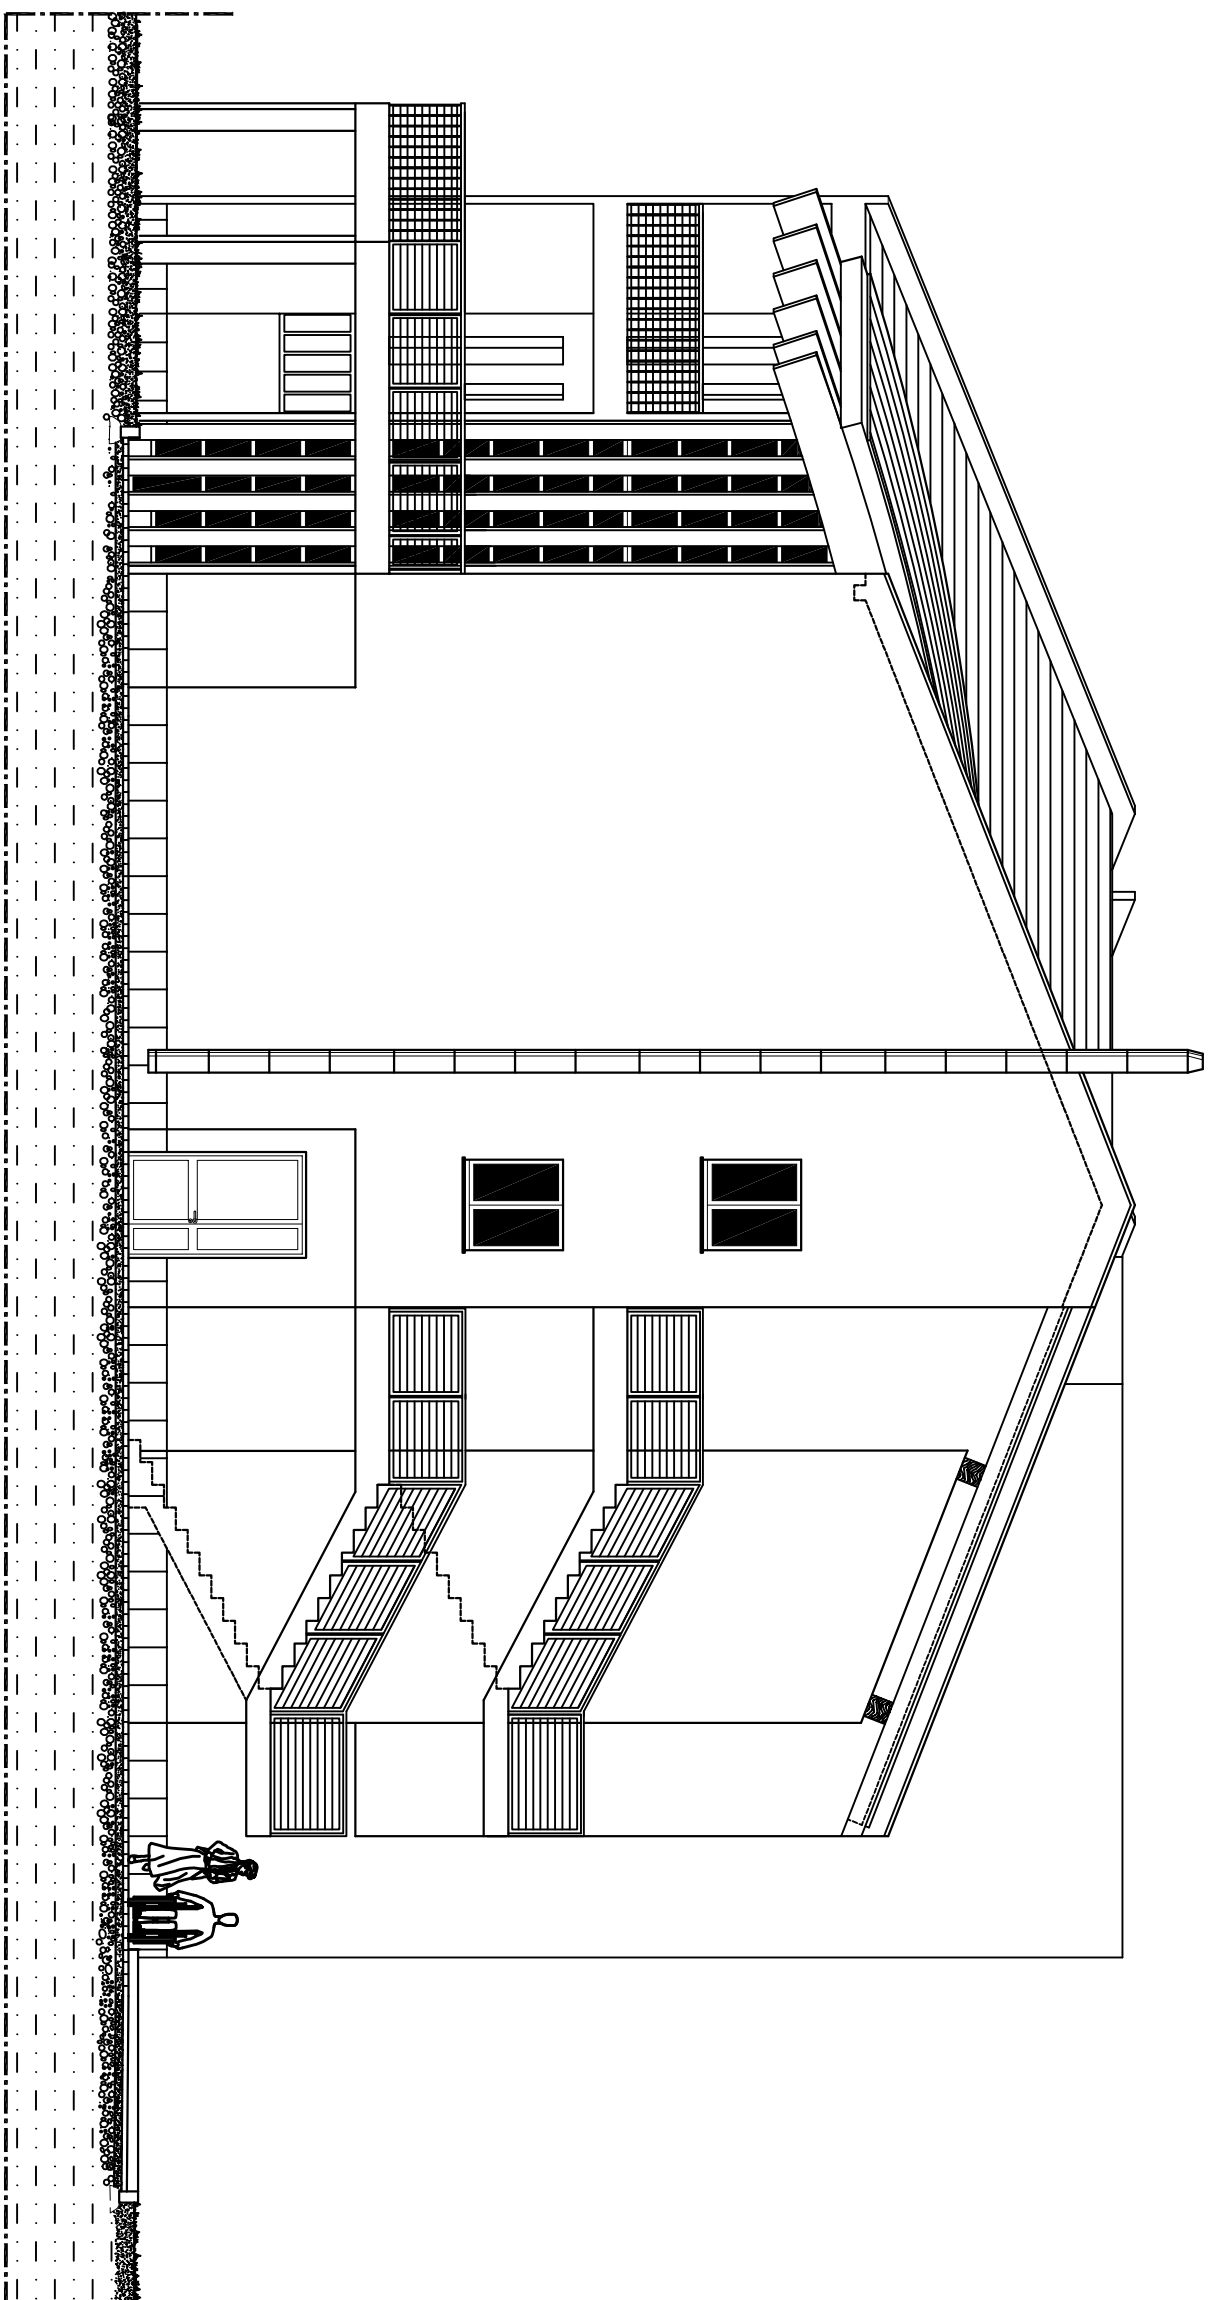

Prospetto Sud

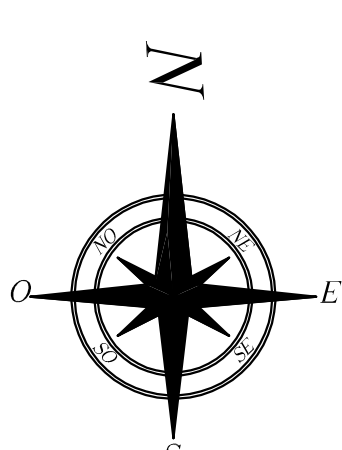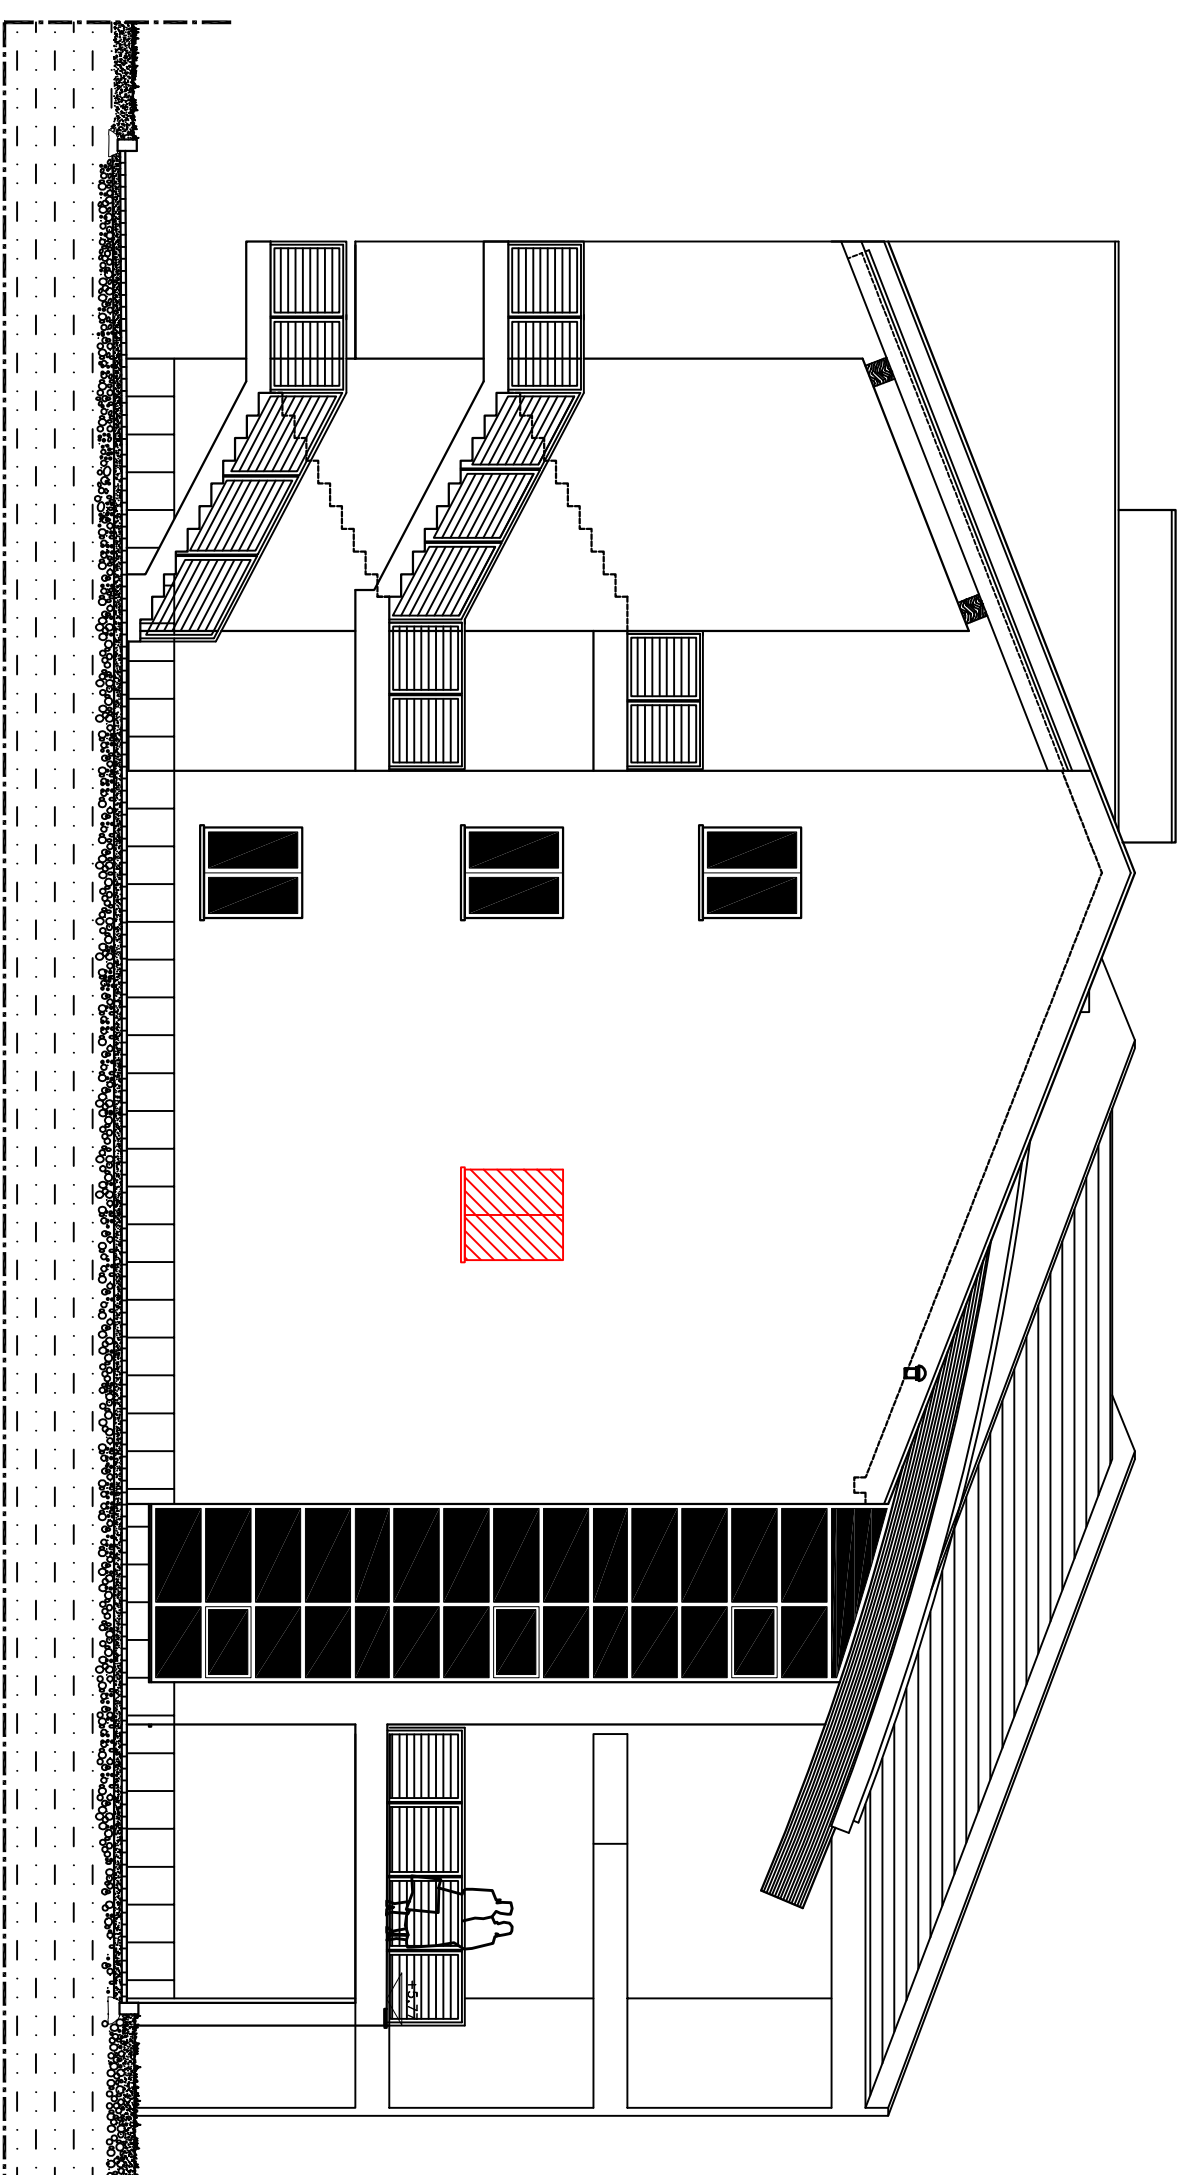

		Regione Piemonte	
	Comune di RONDISSONE		
	Città Metropolitana di Torino		
Oggetto:	CASA DI RIPOSO PER ANZIANI - "LA RONDINELLA" - R.S.A. Trasformazione del Centro Diurno Integrato del PIANO Ridizito in nucleo di Residenza Sanitaria Assistenza (R.S.A. - nr. 22 posti letto). <u>PROPOSTA DI PROGETTO DI FINANZA - art. 183 d.Lgs. 50/2016</u>		
Ubicazione intervento:	Via Marconi 53/A.		
Proprietà:	Comune di Rondissone		
Proponente:	COOPERATIVA SOCIALE UNO C.so Re Umberto, 73 - Iorino		

Tav. N°	Oggetto tavola	Sede:
04	PROGETTO DI FATIBILITA' Pianimetrie Piano Primo NON OGGETTO DI MODIFICA	I-100
Bif n file:		

Disegnatore:

 Data:
05 aprile 2017
 Aggiornamento:
Tov. n° _____
 Del:
05 aprile 2017

 Annotazioni:

 Dott. MAGNONE Ing. Antonio Studio tecnico di Ingegneria Via XX settembre 5/P - 10090 Rondissone TO Tel/fax 011-9183058 Cell. 334-9175130 P.I. 07594970019 C.F. MGN NTN 17E26 L2BK e-mail: antonio@magnoneing.it pec: antoniomagnone@pec.unige.it sito: www.studiomagnonearchio.com Progettazione Strutturale – Energetica e Certificazioni – Edilizia residenziale pubblica Pratiche VVF - Consulenze Edilizie Imprese	Titolo o tema del progetto: _____ Prevedibile Compendio: _____ <input type="checkbox"/> Antirazzismo <input checked="" type="checkbox"/> Verifica a _____ <input type="checkbox"/> Bif no _____ <input type="checkbox"/> Foglio n° 7 _____ <input type="checkbox"/> Mappe n° 1203 _____
--	---

Grafici elaborati il 5 giugno 2016 da parte dell'ingegner A. Magnone ing. architetto - tel. +39 011 9183058 - email: antonio@magnoneing.it - PEC: antoniomagnone@pec.unige.it - Firmare ed inviare al datore di lavoro della propria azienda, con raccomandata, l'esemplare di questo foglio unitamente alla relazione finale di studio e all'elenco dei disegni e delle mappe costituenti la proposta.