




COMUNE DI BARDONECCHIA

DIREZIONE PROGETTI SPECIALI

NOME DELLA PROVINCIA		NOME DEI COMUNI/ASL	
PROVINCIA DI TORINO		BARDONECCHIA	
SERVIZIO/LIVELLO PROGETTUALE			
L'intervento in oggetto è compreso con quanto previsto dall'art. 1 della Legge 65/2012 " Disposizione per la valorizzazione e la promozione turistica delle valli e dei comuni montani sede dei Giochi Olimpici Invernali Torino 2006"			
CODICE OPERA	TITOLO INTERVENTO		
14L65P08A	Sostituzione sciovia Rio Gavard con tappeto di risalita		
Tavola n. 5.2		TITOLO TAVOLA	
		Planimetria di cantiere e organizzazione viabilità di cantiere	
DATA	SCALA	AREA PROGETTUALE	
Agosto 2016	1:2000	GENERALE - PROGETTO ESECUTIVO	
CODICE GENERALE ELABORATO		14L65P08A-6_S1_E_5.2_0	
NOME FILE			
14L65P08A-6_S1_E_5.2_0.pdf			
VERSIONE	DATA	DESCRIZIONE	
0	1 agosto 2016	Prima redazione	
PROGETTISTI		TIMBRI - FIRME	
BBE s.r.l.		Responsabile del progetto:	
dott. ing. Francesco BELMONDO		- dott. ing. Francesco BELMONDO	
dott. ing. Alberto BETTINI			
Via Brunetta, 12 - 10059 Susa			
Tel 0122/32897 - fax 0122/738012			
email info@bbesrl.it			
ORGANISMO DI CONTROLLO		S.C.R. PIEMONTE S.P.A.	
Responsabile di Commessa:		Responsabile del Procedimento:	

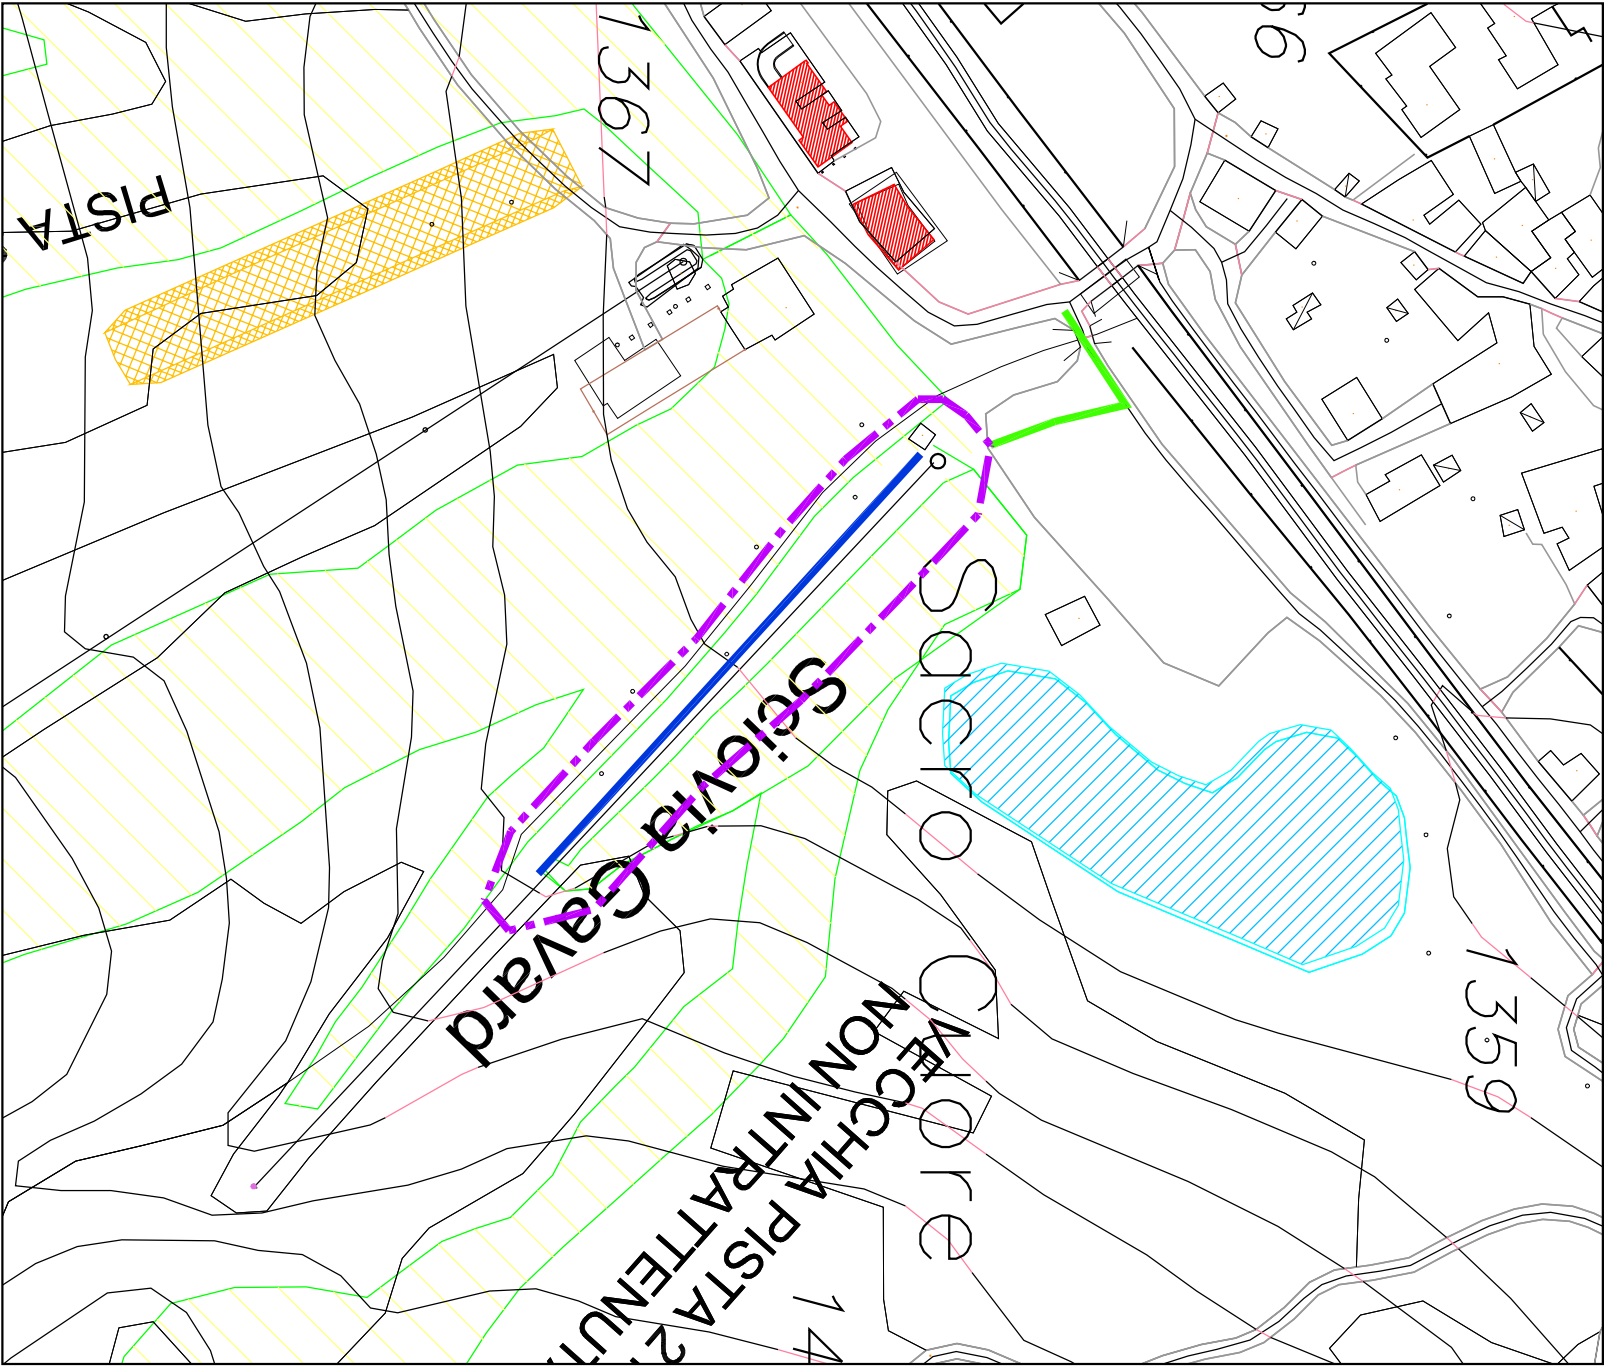

LEGENDA

- Tappeto di risalita
- Delimitazione area cantiere
- Strade di accesso al cantiere
- Piste esistenti