



DIREZIONE PROGETTI SPECIALI

NOME DELLA PROVINCIA		NOME DEL COMUN/ASL	
PROVINCIA DI TORINO		SAUZE DOULX	
SERVIZIO/DEPART. PROGETTUALE			
INTERVENTI EX LEGGE 66/2012			
CODICE OPERA	TITOLO INTERVENTO		
131.66P09B	Riqualificazione dello stadio olimpico Freestyle con inserimento di campo di calcio regolamentare (CIG Z690036CAF)		
Torino n. 02	TITOLO IMMOB.		
ESTRATTI CTP - PRG - CATASTALE - INTERVENTO			
DATA	SCALA	AREA PROGETTUALE	
03 FEBBRAIO 2014	.	.	
CODICE GENERALE ELABORATO		30110101EAT1001A2100210	
NOME FILE		301_0_0_E_AT_00_A2_002_0.pdf	
VERSIONE	DATA	DESCRIZIONE	
0	03 Febbraio 2014	Prima redazione	
PROGETTISTA		IMMEDIATO - FINIRE	
Ing. BENEDETTO Giovanni		Responsabile del progetto: Ing.Giovanni BENEDETTO	
Via Madonna del Resorto, 5 - 10019 Strambino		Responsabile dell'elaborato:	
Tel - 0129/713367 email: giovannibenedetto@gmail.com			
ALL'ESECUTORE		IMMEDIATO - FINIRE	
.....		Direttore Tecnico:	
ORGANISMO DI CONTROLLO		S.C.R. MEMONTE S.p.A.	
Responsabile di Commessa:		Responsabile del Procedimento: arch.Sergio MANTO	

Questo elaborato è un progetto della Società di Committenza Regionale Piemonte S.p.A. Qualsiasi variazione o riproduzione anche parziale, deve essere espressamente autorizzata dalla S.C.R. Piemonte S.p.A.

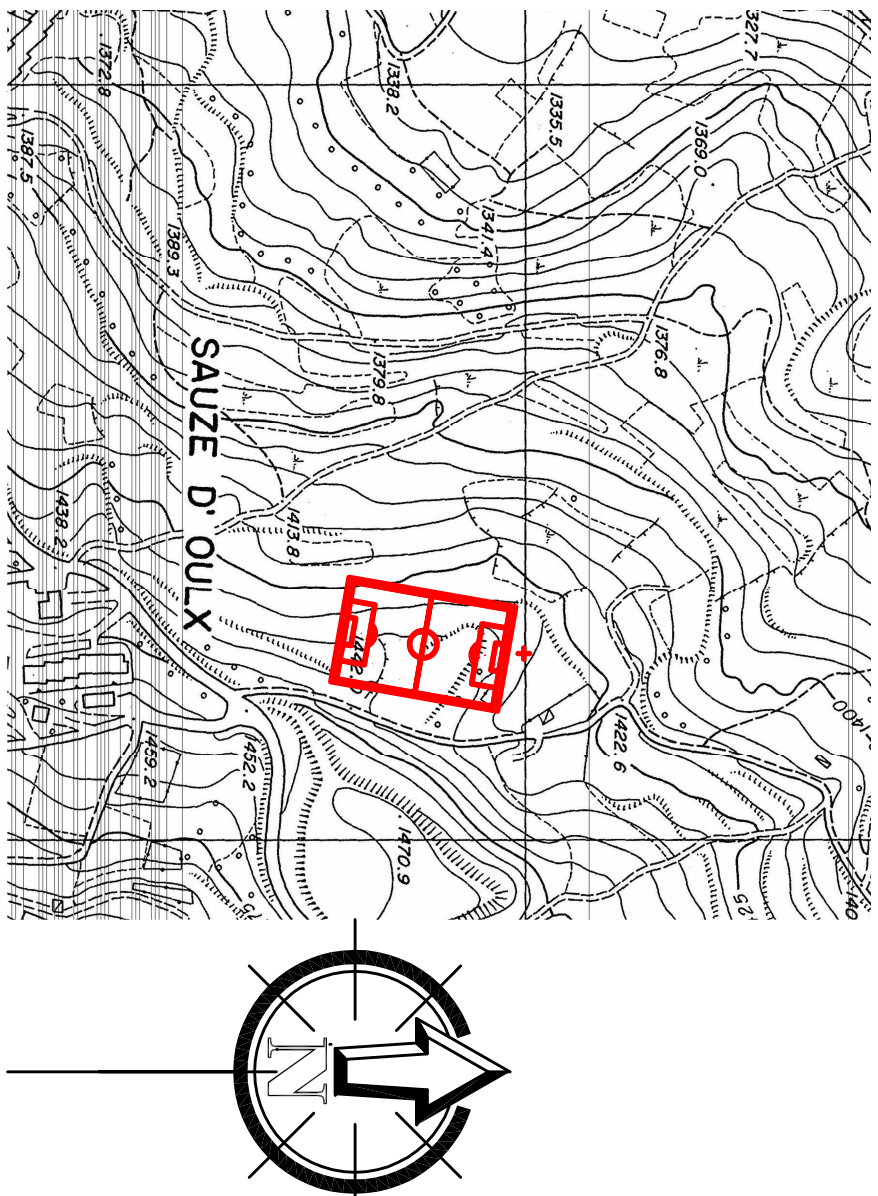


ESTRATTO CTP 1:5000

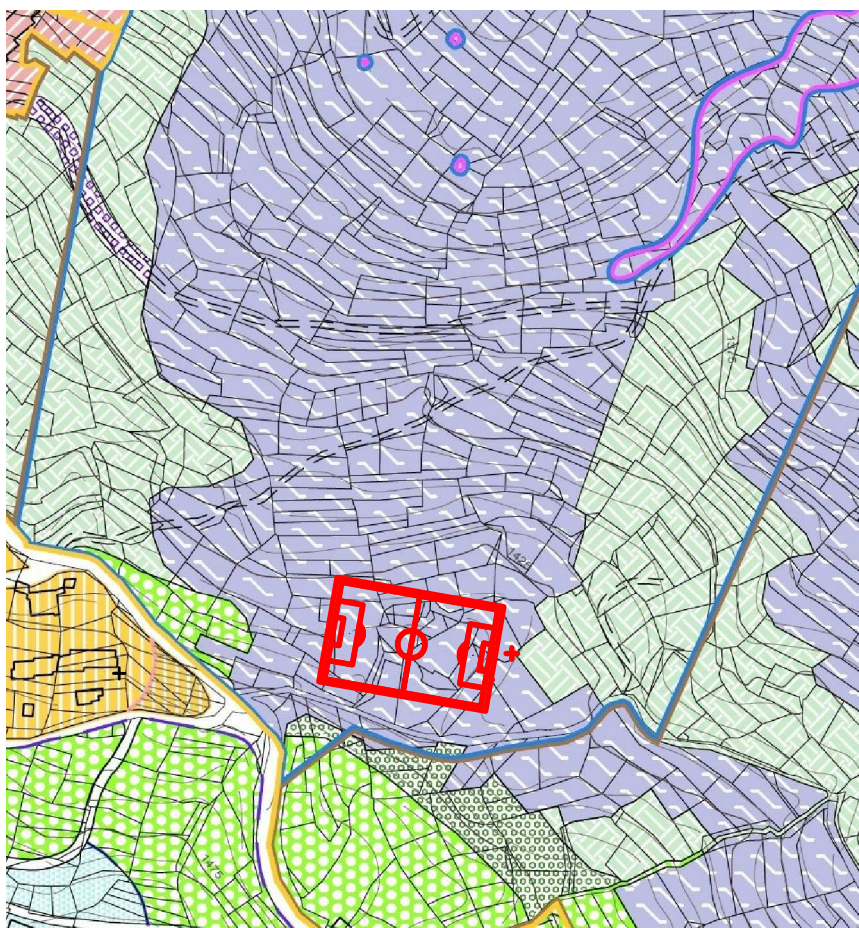

ESTRATTO PRGC 1:5000

CLASSE III/5
Pecunia di territorio, indicazione nei fogli di interventi strategici ai sensi della L. 28/2/2000.
destinata a ospitare la opere d'arte del XX Secolo Olimpici Universali Torino 2006.

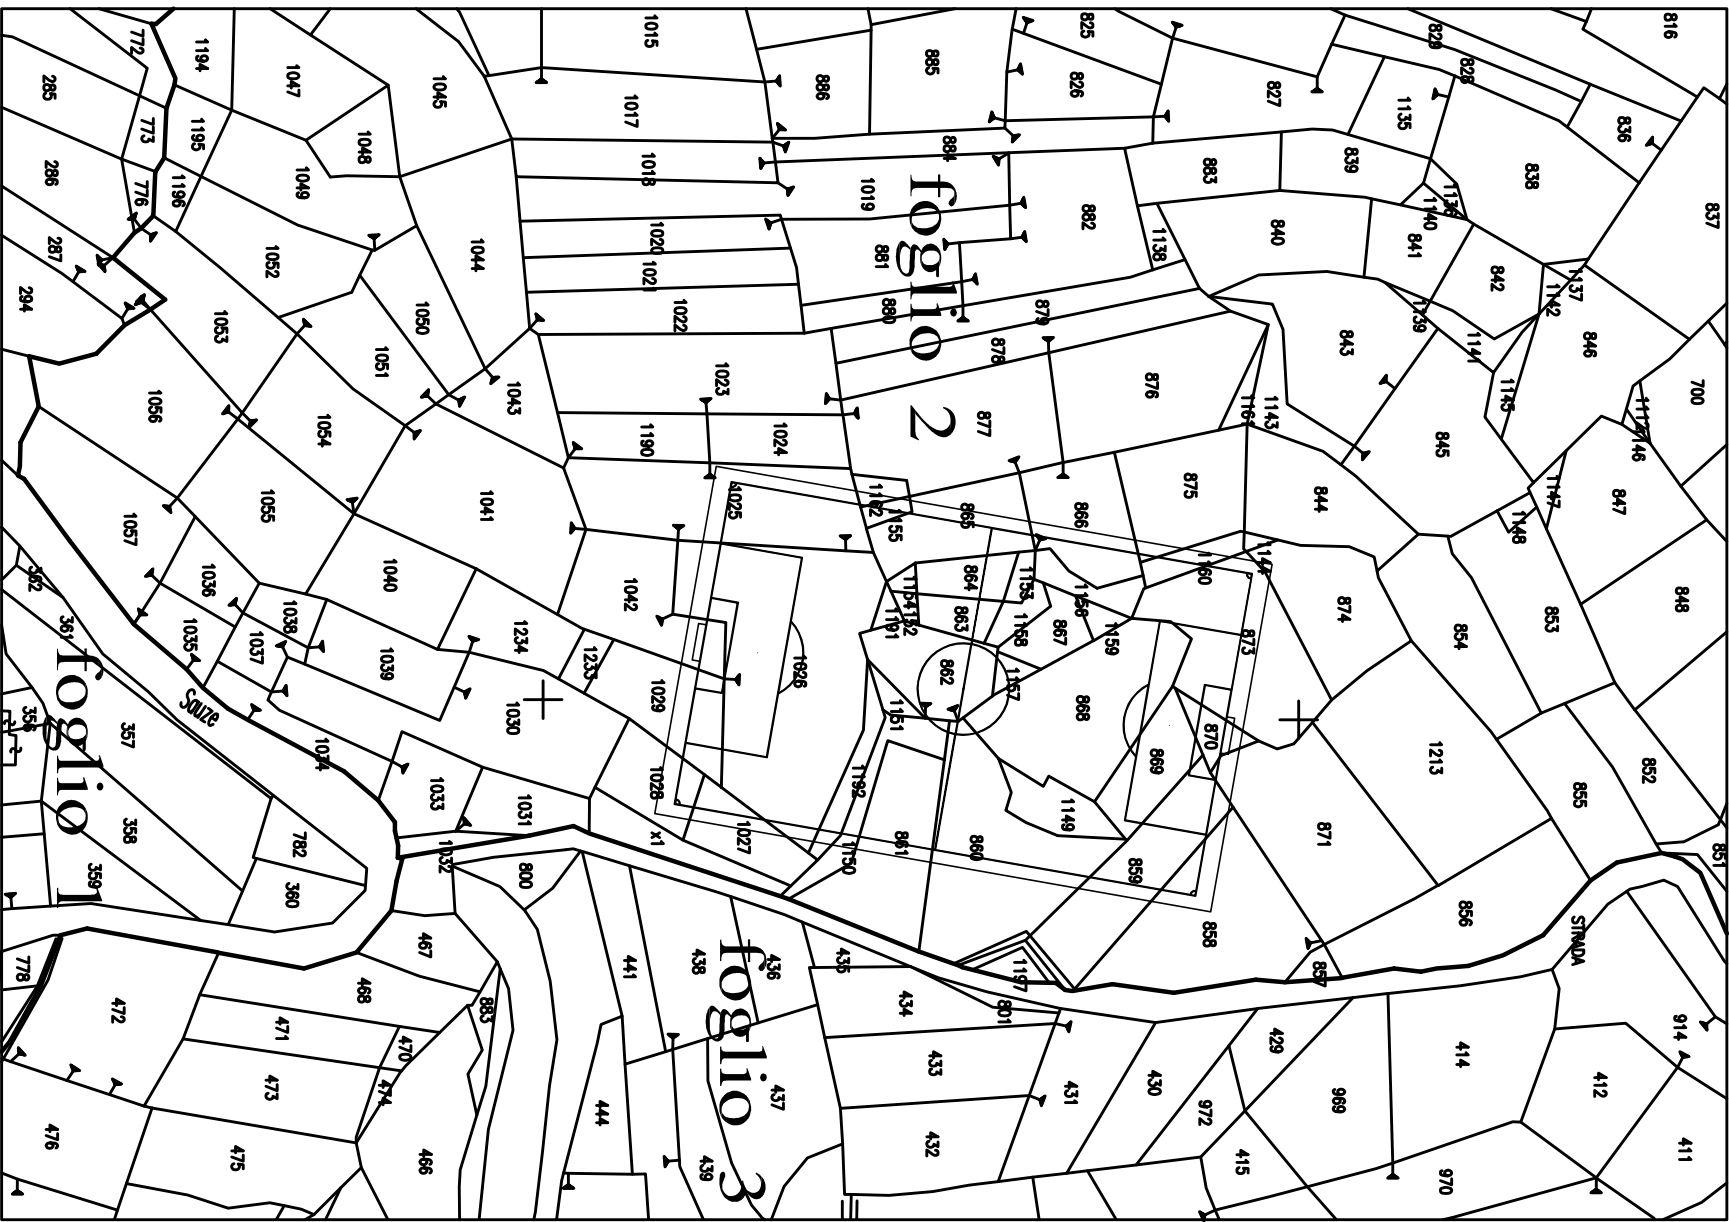

ESTRATTO CATASTALE 1:1500

