


DIREZIONE PROGETTI SPECIALI

NOME DELLA PROVINCIA		NOME DEL COMUNE/VAL	
PROVINCIA DI TORINO		SAUZE DOULX	
SERVIZIO/UNITÀ PROGETTUALE			
INTERVENTI EX LEGGE 66/2012			
CODICE OPERA	TITOLO INTERVENTO		
131.66P09B	Riqualificazione dello stadio olimpico Freestyle con inserimento di campo di calcio regolamentare (CIG Z690036CAF)		
Torino n. 04	TITOLO MAPPA	SEZIONI LONGITUDINALI E TRASVERSALI	
DATA	SCALA	AREA PROGETTUALE	
03 FEBBRAIO 2014	1:500	-	
CODICE CLIENTE ELABORATO		3011010E A1 T00 A2 004 0	
NOME FILE		301_0_0_E_AT_00_A2_004_0.pdf	
VERSIONE	DATA	DESCRIZIONE	
0	03 Febbraio 2014	Prima redazione	
PROGETTISTA		TIMBRI - FIRME	
Ing. BENEDETTO Giovanni		Responsabile del progetto: Ing. Giovanni BENEDETTO	
Via Madonna del Resorto, 5 - 10019 Stranabino		Responsabile dell'elaborato:	
Tel - 0129/713367 email: giovannibenedetto@gmail.com			
ATTI ESISTENTE		TIMBRI - FIRME	
.....		Direttore Tecnico:	
ORGANISMO DI CONTROLLO		S.C.R. PIEMONTE S.p.A.	
Responsabile di Commesso:		Responsabile del Procedimento: arch. Sergio MANTO	


Questo elaborato è di proprietà della Società di Committenza Regione Piemonte S.p.A. Qualsiasi divulgazione o riproduzione anche parziale, deve essere espressamente autorizzata.

S.C.R. Piemonte S.p.A.


Questo elaborato è di proprietà della Società di Capitalizzazione Regionale Piemonte S.p.A. Qualsiasi divulgazione o riproduzione anche parziale, deve essere espressamente autorizzata.
S.C.R. Piemonte S.p.A.

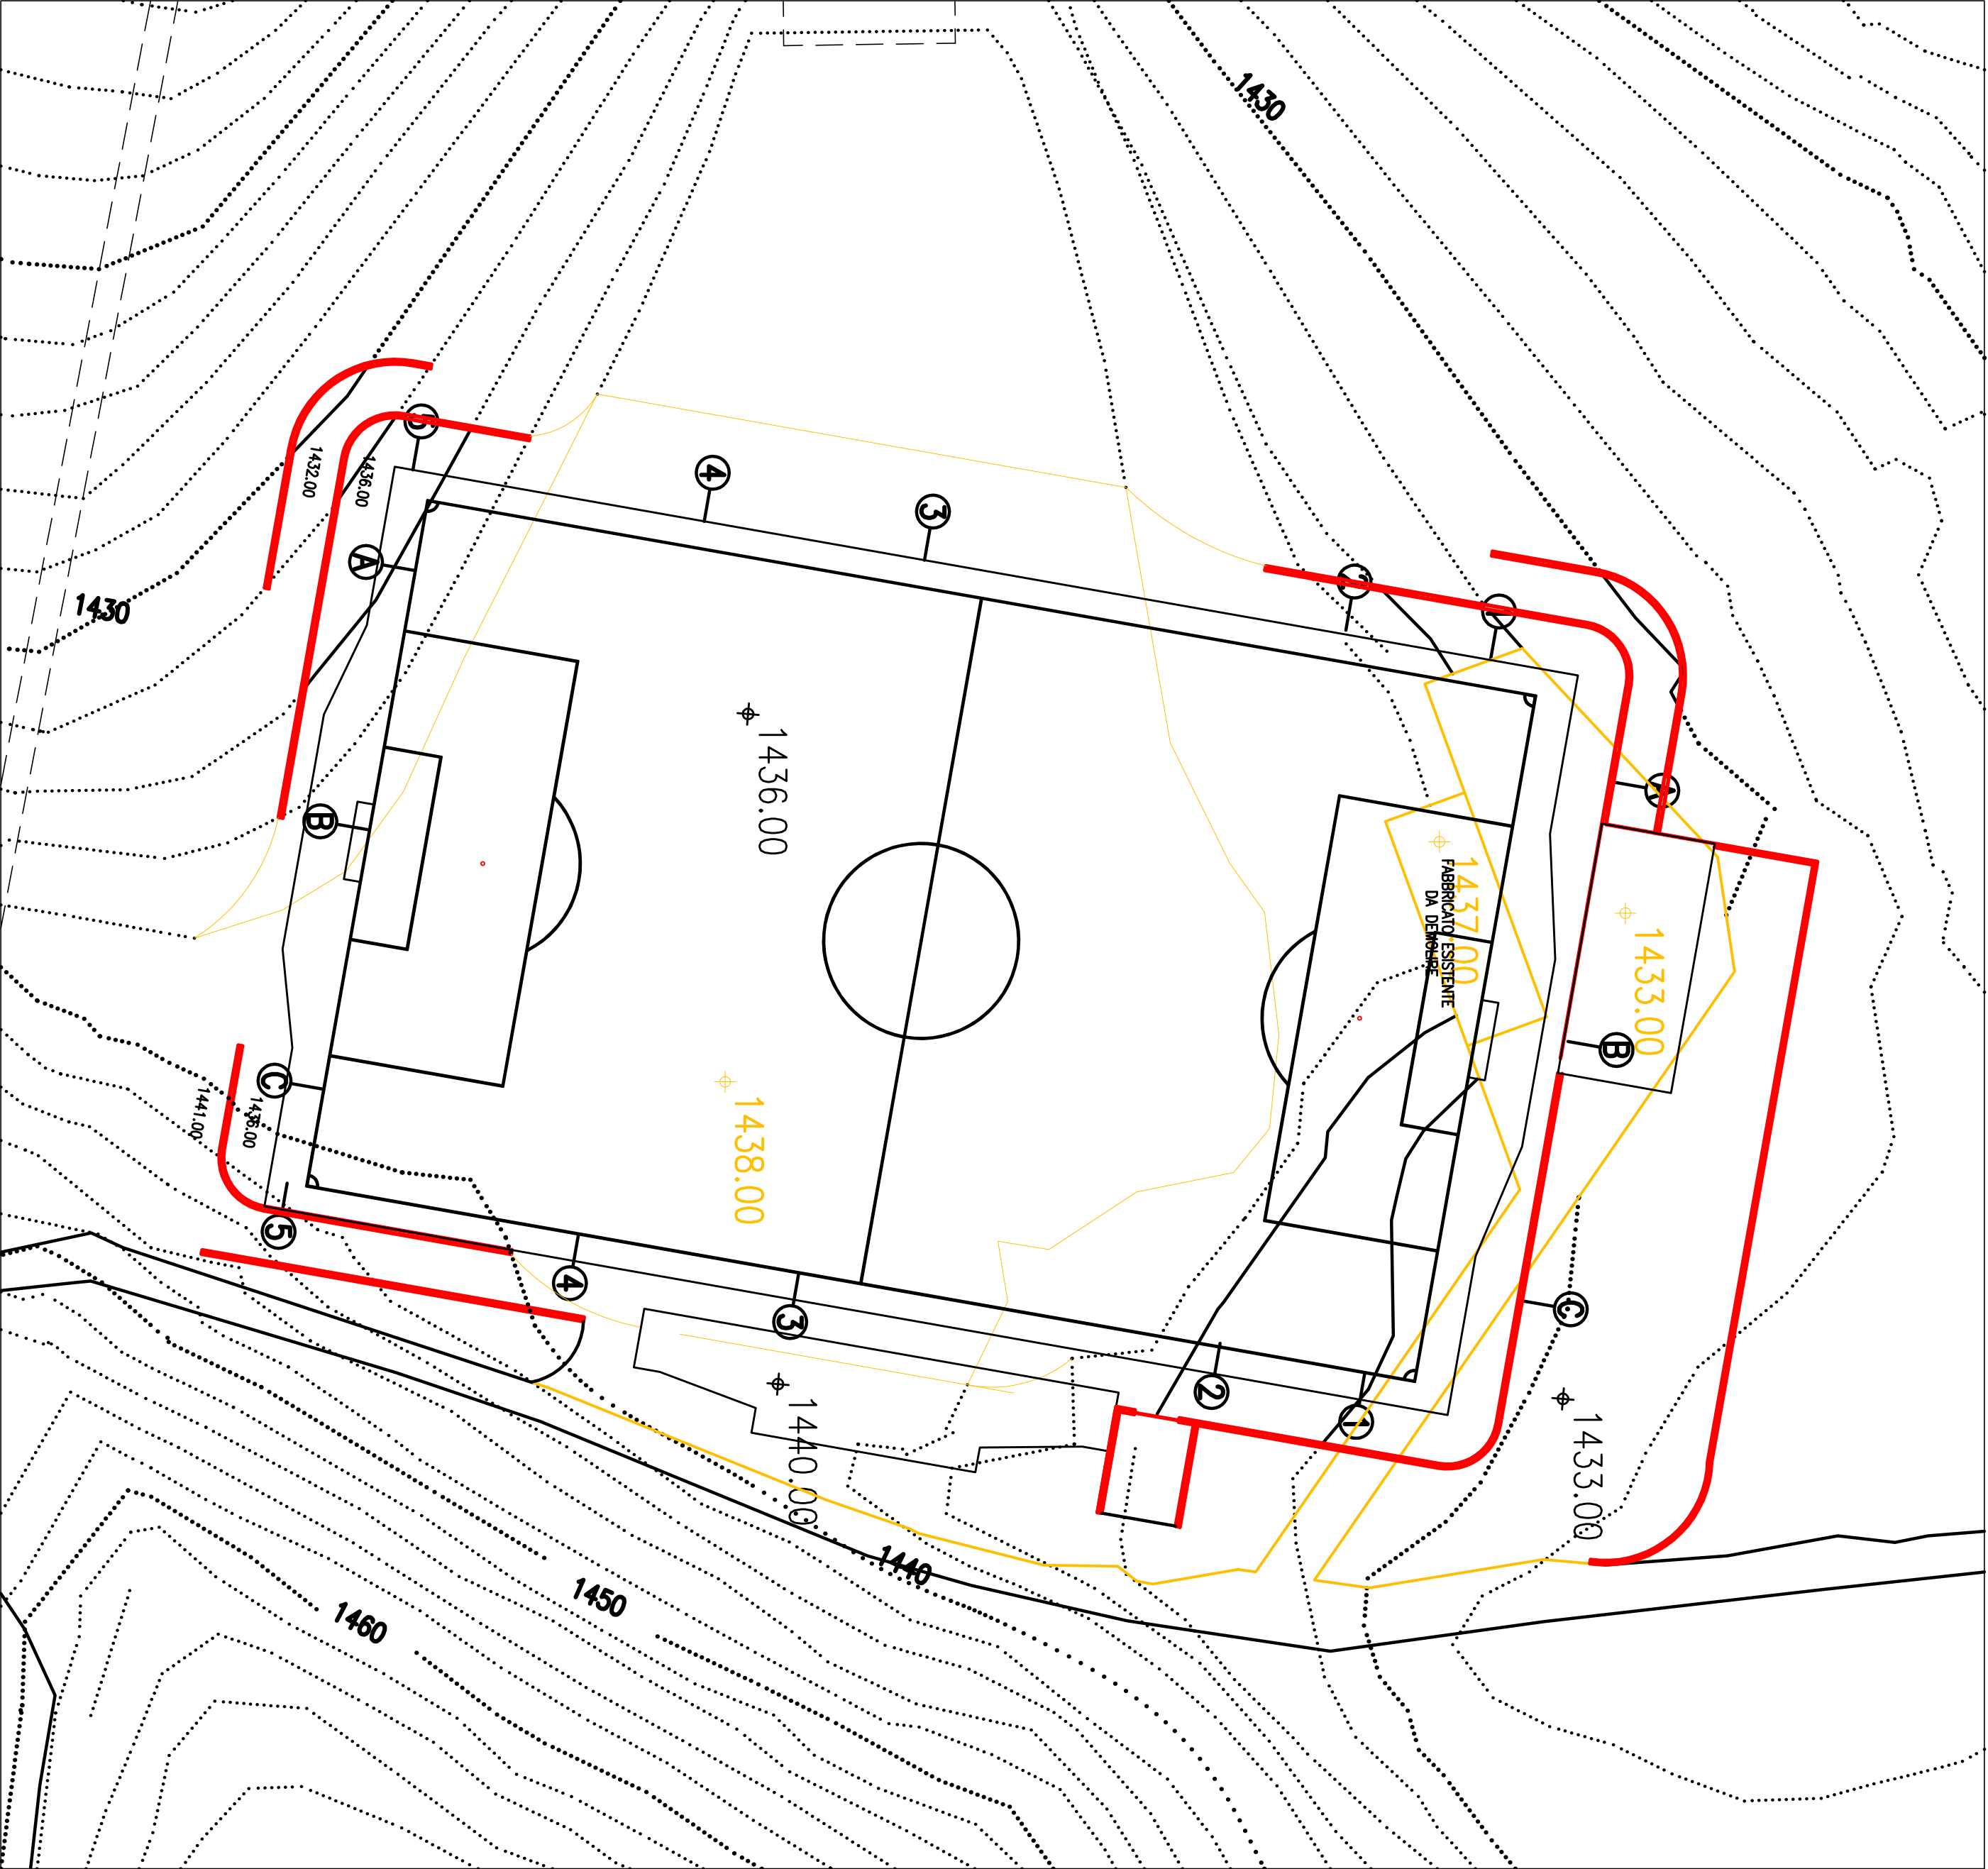


PLANIMETRIA MURI DI CONTENIMENTO

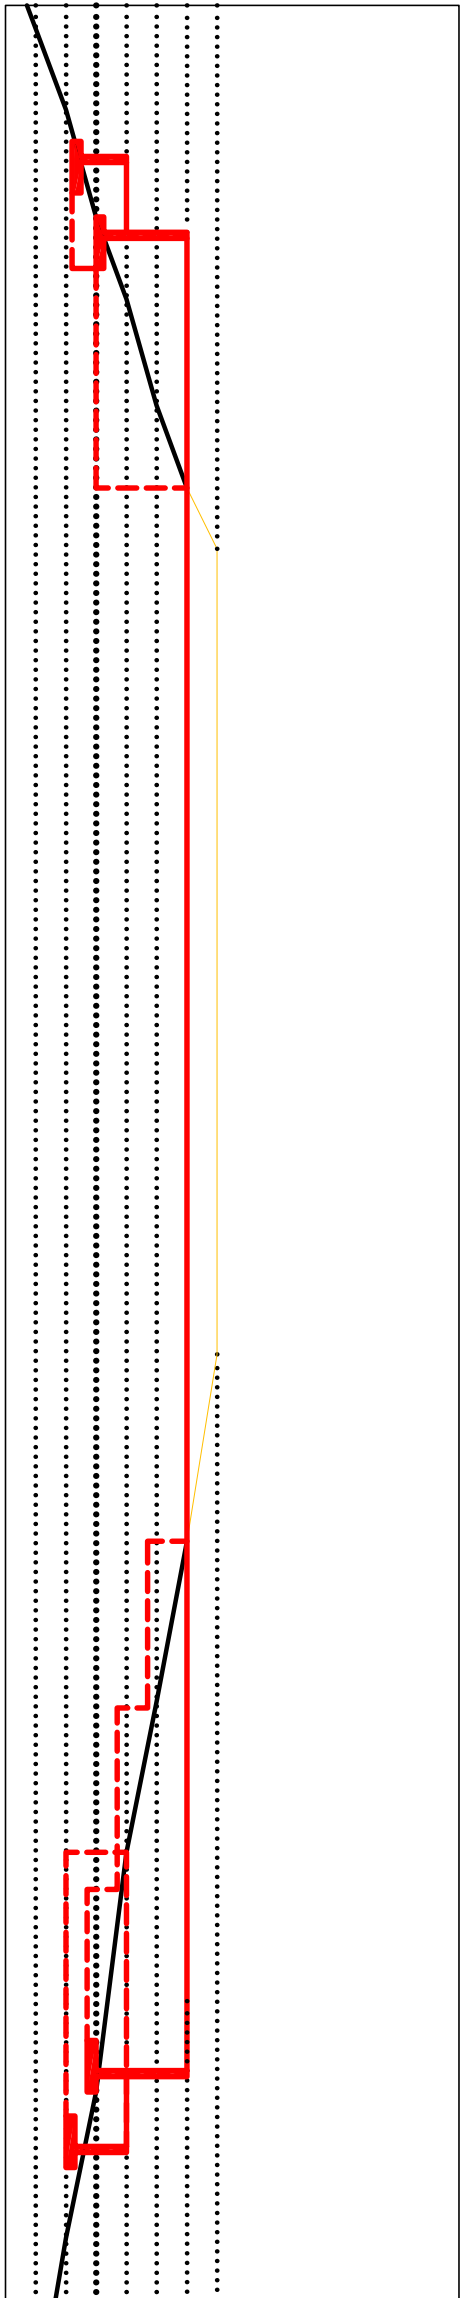


SEZIONE A-A

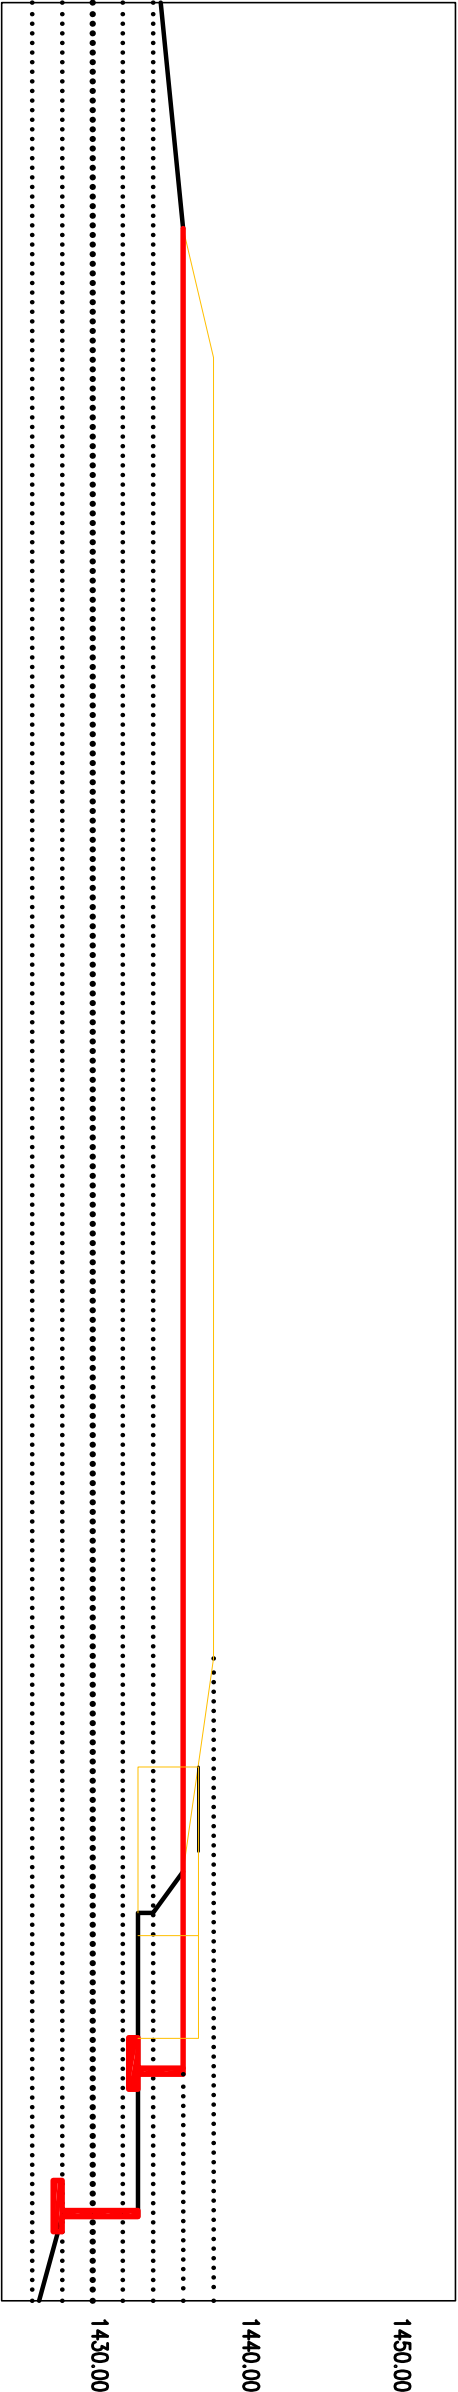


SEZIONE B-B

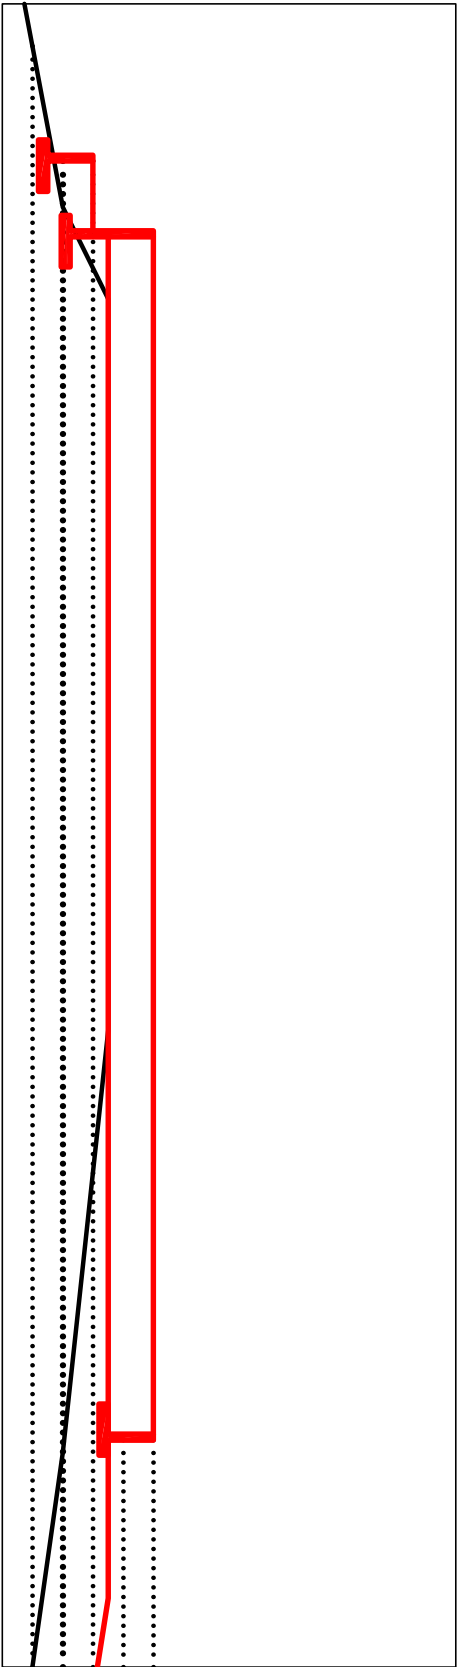


SEZIONE 1-1

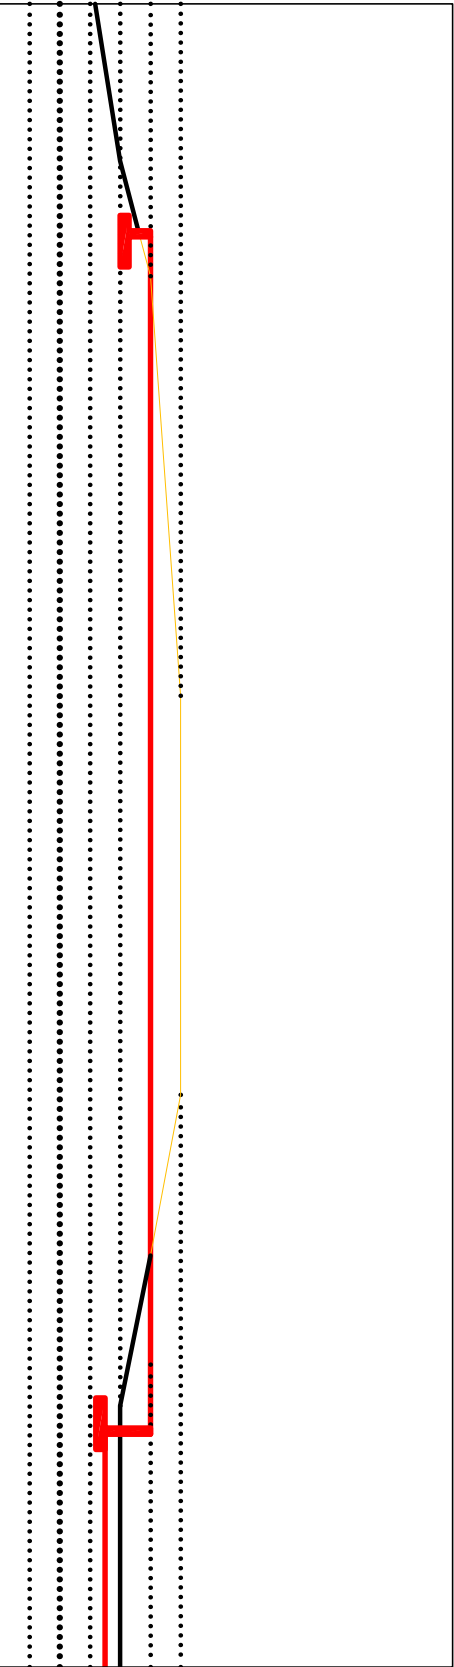


SEZIONE 2-2

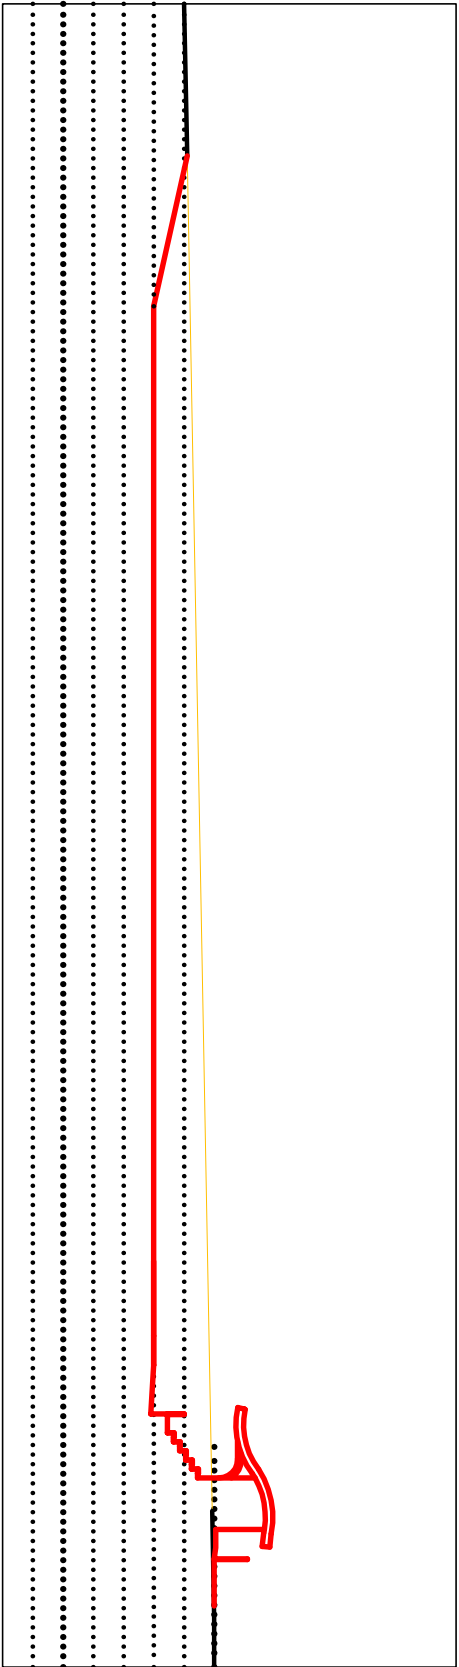


SEZIONE 3-3

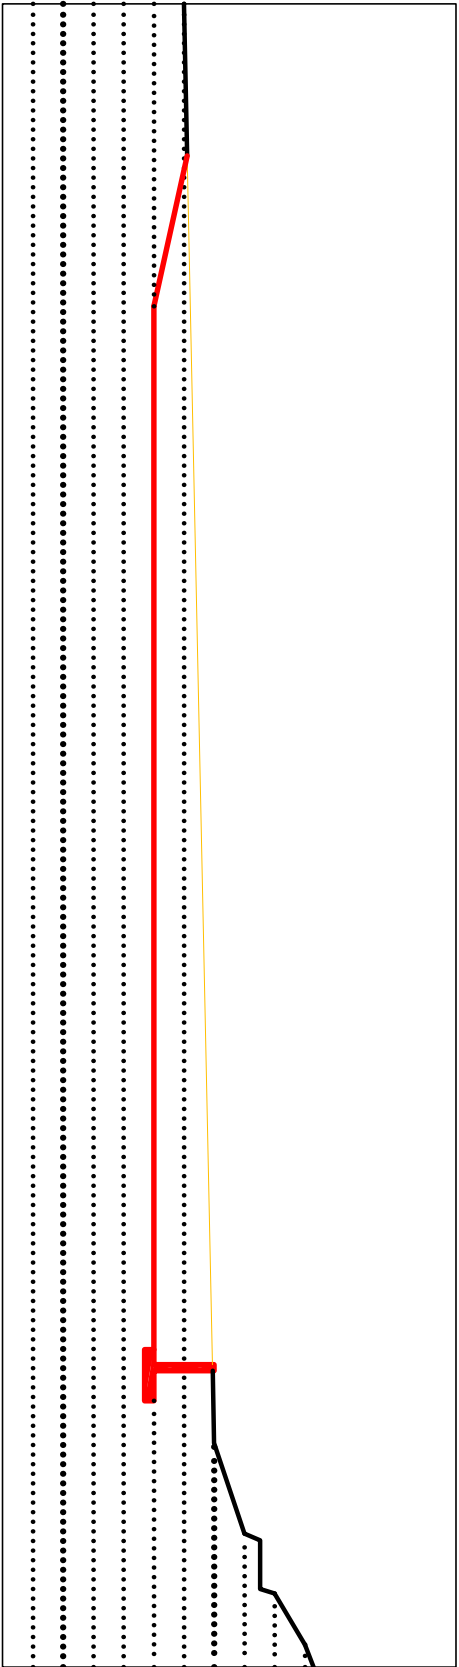

SEZIONE 4-4

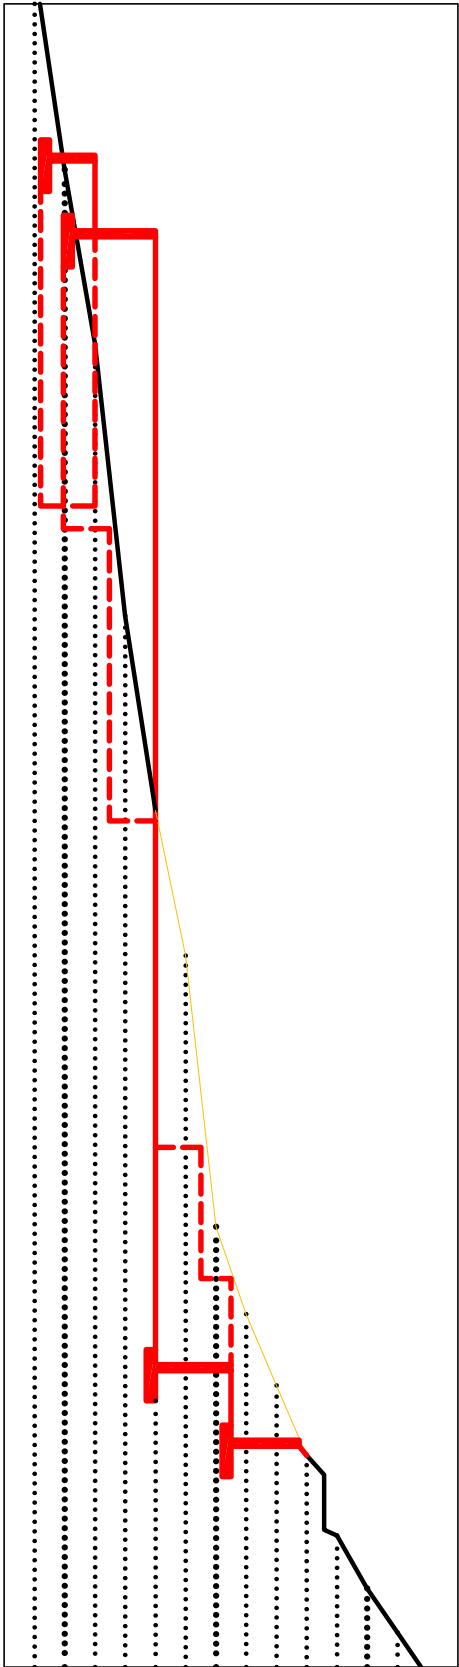

SEZIONE 5-5

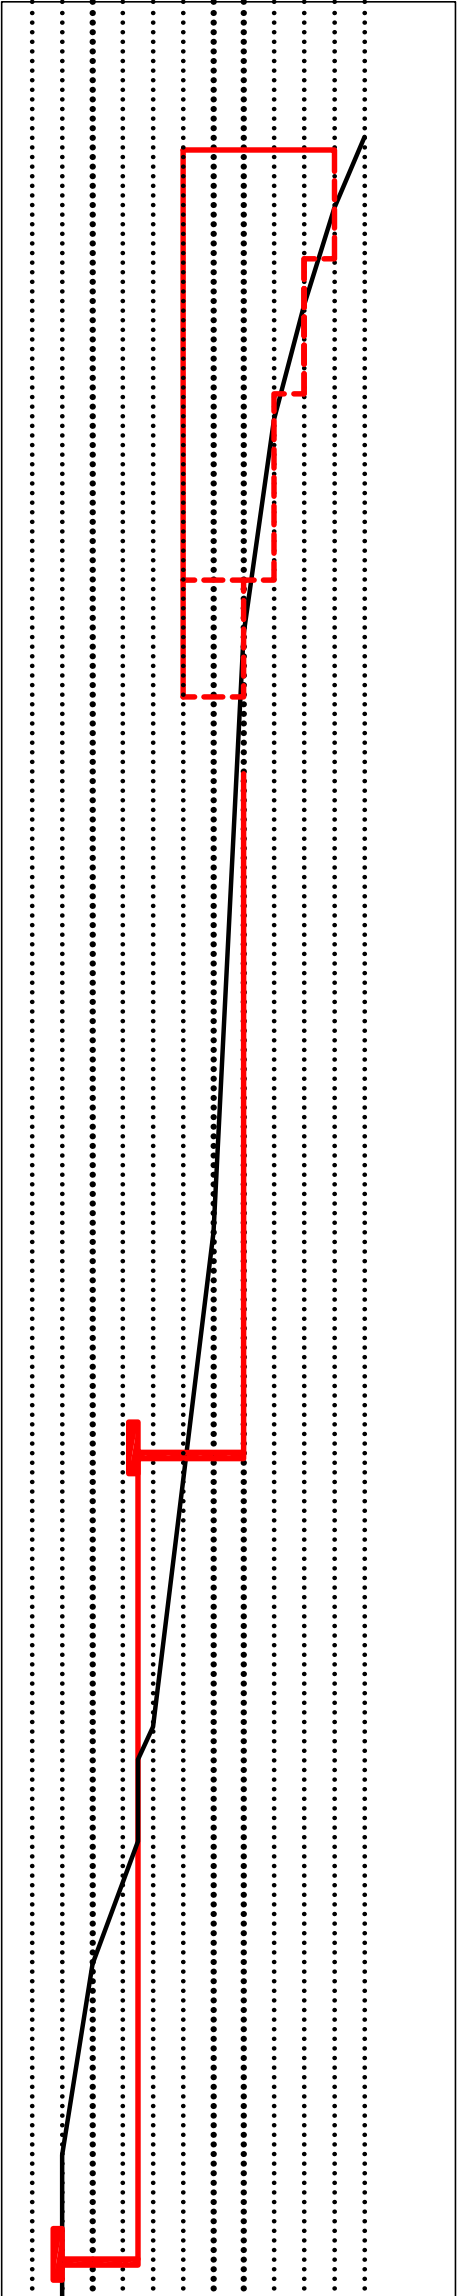

SEZIONE C-C