COMUNE di
VALFENERA
PROVINCIA DI ASTI

PROGETTO DI RISTRUTTURAZIONE CON AMPLIAMENTO E RIASSETTO FUNZIONALE DELLA CASA DI RIPOSO "CAP. LUIGI ZABERT" AI FINI DELL'ACCREDITAMENTO ISTITUZIONALE (edificio den. Boero Nuovo)

Rif. DGR 25 - 12129 del 14.09.09 - DGR 45 - 4248 del 30.07.2012

VALFENERA, VIA F. BINELLI, 34

Proprietà / Committente:
IPAB CAP. L. ZABERT
VIA BINELLI, 34
14017 - VALFENERA (AT)

Responsabile Unico del Procedimanto (R.U.P.):
Arch. Roberta CARDACI

GRUPPO DI PROGETTAZIONE:

Responsabile progetto:
Ing. Fiore MAZZA
Ord. Ing. Prov. TO - n.4933S

Raggruppamento Temporaneo di Professionisti:

Ing. MAZZA FIORE
Ord. Ing. Prov. TO - 4933S
(Progettazione architettonica e strutturale)

Arch. GALLINA GIANFRANCO
Ord. Arch. Prov. TO - n.2229
(Progettazione architettonica e strutturale)

Ing. TANNOIA LUIGI
Ord. Ing. Prov. TO - n. 4859x
(Progettazione impianti elettrici e speciali)

P.I. BASSO MAURIZIO
Collegio P.I. Prov. TO - n. 1431
(Progettazione impianti meccanici)

Collaborazione :
Arch. TESSARIN GIACOMO
Arch. MAZZA LUCA

Oggetto tavola:

- Fognatura nera esistente

Scala: 1/200

Data: Settembre 2014

nome file:

Livello progettazione:
- ☐ Progetto preliminare
- ☐ Progetto definitivo
- ☒ Progetto esecutivo

rev.:	data:	redaz.:	controllo:	autorizzazione:

Responsabile progetto :

Timbro e firma

n° tavola:

P14

RETE FOGNARIA ESISTENTE - scala 1:50

N.B. L'indicazione dei sottoservizi è sommaria e potrebbe non corrispondere alla reale situazione non verificabile.
Occorre verificare in sito l'eventuale passaggio di altri sottoservizi non indicati in questa tavola.

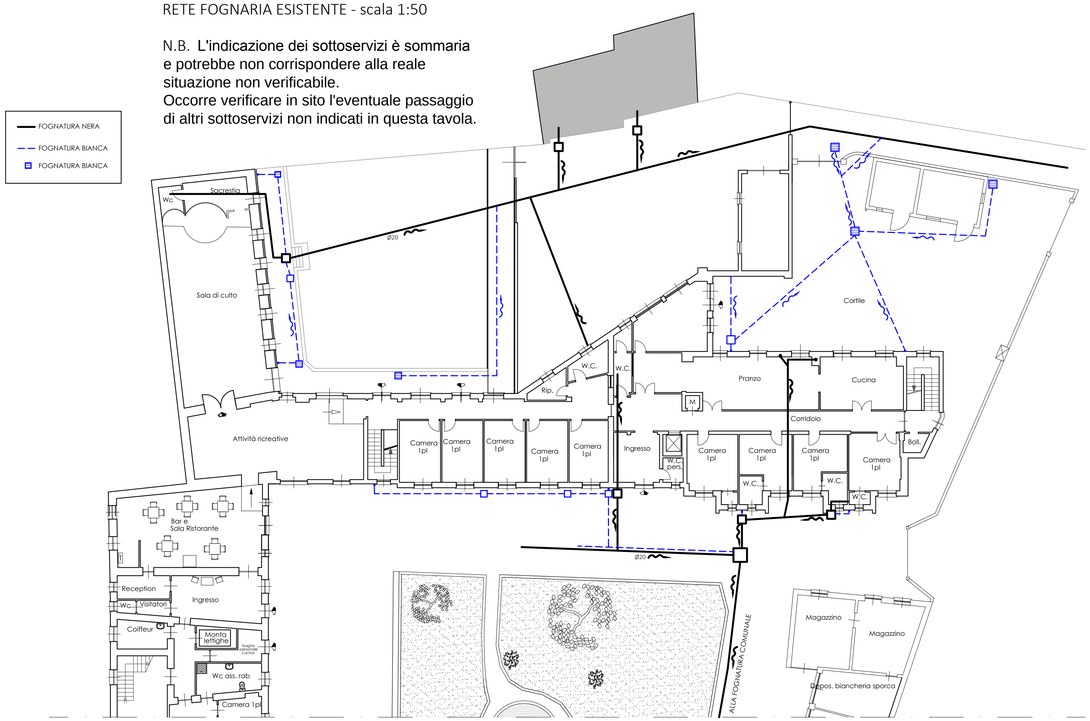

POZZO PERDENTE TIPO Ø 120 - H. 350
SCALA 1:20

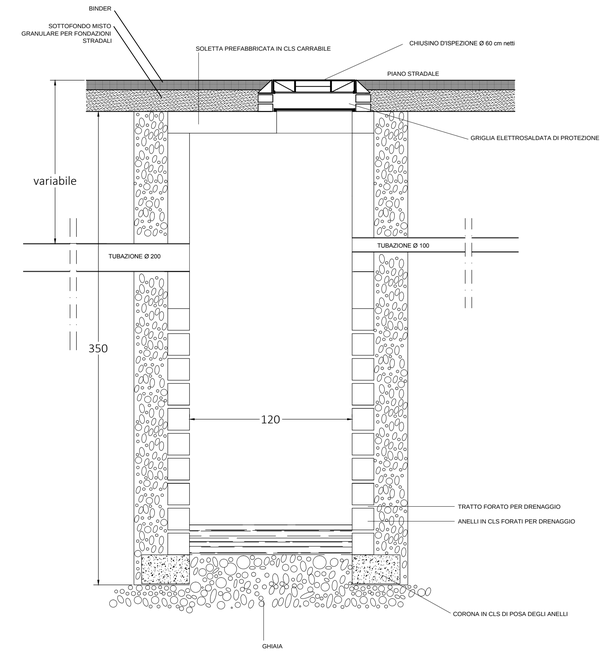

RETE FOGNARIA IN PROGETTO - scala 1:50

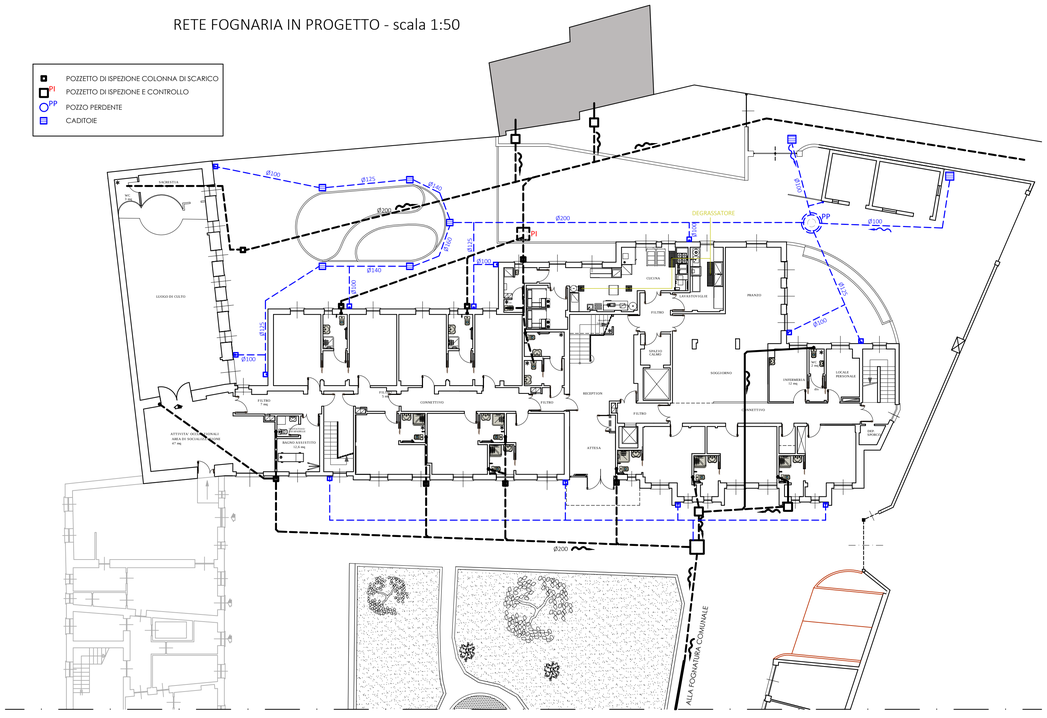

POZZETTO D'ISPEZIONE Ø 90 CM - H. 100
SCALA 1:20

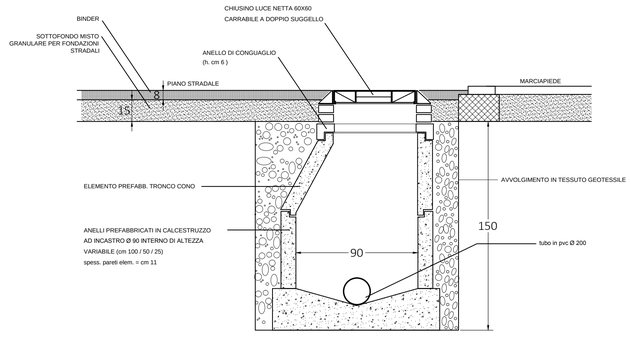
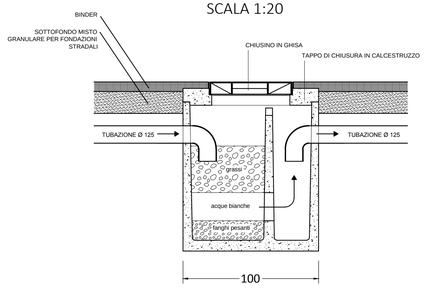
DEGRASSATORE
SCALA 1:20