



Rif. DGR 25 - 12129 del 14.09.09 - DGR 45 - 4248 del 30.07.2012

VALFENERA, VIA F. BINELLI, 34

Proprietà / Committente:

**IPAB CAP. L. ZABERT**  
**VIA BINELLI, 34**  
**14017 - VALFENERA (AT)**

*Responsabile Unico del Procedimento (R.U.P.):*

Arch. Roberta CARDACI

**GRUPPO DI PROGETTAZIONE:**

Responsabile progetto:

**Ing. Fiore MAZZA**

Ord. Ing. Prov. TO - n.4933S

Raggruppamento Temporaneo di Professionisti:

Ing. MAZZA FIORE

Ord. Ing. Prov: TO - 4938S

(Progettazione architettonica e strutturale)

Arch. GALLINA GIANFRANCO

Ord. Arch. Prov. TO - n.2229

(Progettazione architettonica e strutturale)

**Ing. TANNOIA LUIGI**

Ord. Ing. Prov. TO - n. 4859x

(Progettazione impianti elettrici e speciali)

P.I. BASSO MAURIZIO

Collegio P.I. Prov. TO - n. 1431

(Progettazione impianti meccanici)

**Collaborazione :**

Arch. TESSARIN GIACOMO

Arch. MAZZA LUCA

*Oggetto tavola:*

### Layout cucina

Scala:

1/50

*Data:*

Settembre 2014

*nome file:*

*Livello progattazione:*

☐ Progetto preliminare☐ Progetto definitivo

☒ Progetto esecutivo


rev.:	data:	redaz.:	controllo:	autorizzazione:
-------	-------	---------	------------	-----------------

*Responsabile progetto :*

*n° tavola:*

*Timbro e firma*

*PIANTA CUCINA Scala 1:50*

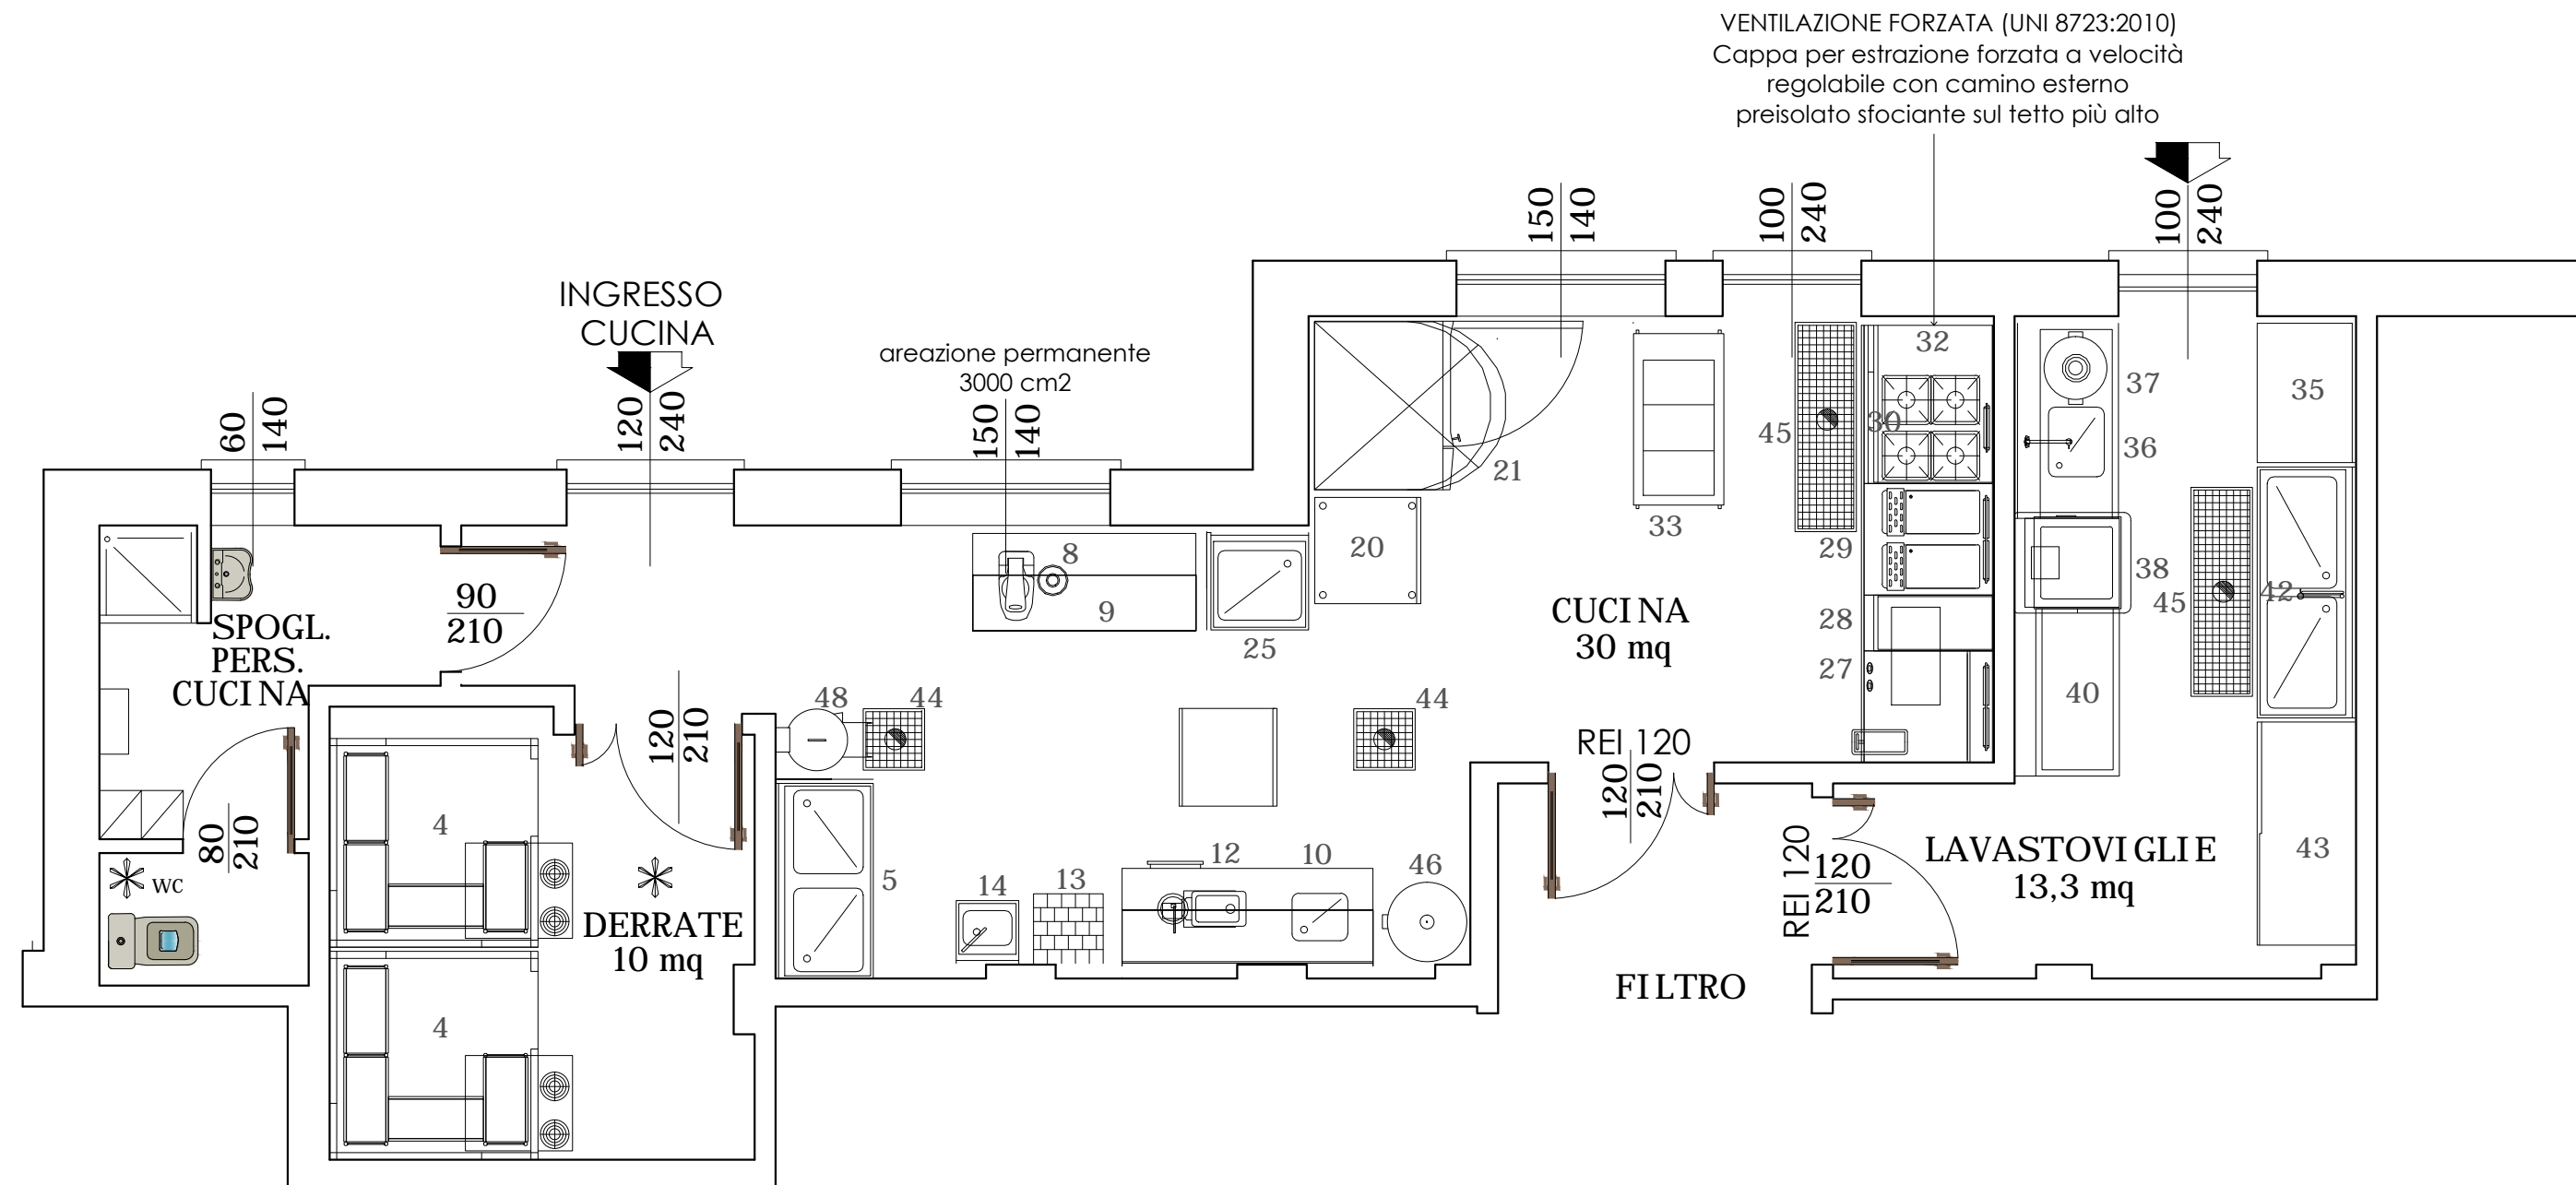

**TABELLA DESCRIZIONE IMPIANTO CUCINA**

POS	DESCRIZIONE	
	ZONA:01 - DISPENSA	
4	CELLA 163X163 -2+2°C UNITA MONOBLOCCO	0,8 KW
	ZONA:02 - PREP. VERDURE	
5	LAVATOIO 2 VASCHE 1400 MM	
8	CUTTER/TAGLIAVERDURE 5.5L VEL.VARIABILE	1,3 KW
48	PELAPATATE 10KG+DISCO ABRASIVO-220-400/3	0,37 KW
	ZONA:03 - PREP. CARNI	
9	TAVOLO REFRIGERATO+ALZATINA 3 VANI	0,6 KW
10	TAV. SU GAMBE ALZATINA VASCA SX 1800 MM	
12	TRITACARNE GRATTUGIA BOCCA INOX 22MM	1,1 KW
13	CEPPO IN LEGNO 50X50 CM C/SPESORE 20 CM	
14	LAVAMANI A PAVIMENTO COMANDO A PEDALE CON STERILIZZATORE COLTELLI	
	ZONA:05 - CUCINA	
20	ABBATT/CONGEL X GN1/1-32/28KG-ACTIVE	1,59 KW
21	FORNO CO.C/V.DIR.GAS 10 GN 2/1,EASYPLUS	27 KW
25	LAVATOIO 1 VASCA 700 MM	
27	BRASIERA GAS FONDO COMPOUND 80 LT	20 KW
28	ELEMENTO TOP NEUTRO 400 MM	
29	CUOCIPASTA GAS 2 VASCHE 40 LT	14 KW
30	CUCINA GAS TOP 4X10KW FUOCHI(GHISA)1200	30 KW
32	CAPPA CENTR.INOX 304+FILTRI+LUCI 400X180	0,64 KW
33	CARRELLO BAGNOMARIA A GIORNO-1 VASCA-3GN	
	ZONA:06 - LAV STOVIGLIE E PENTOLAME	
35	TAVOLO SU GAMBE+RIPIANO+ALZATINA 1500MM	
36	TAVOLO PRELAV+VASCA+FORO D>S 1400	
37	VASCA CARRELLATA INOX 60L. CON COPERCHIO	
38	LAVAST. CAPOTTINA 1200P/H	6 / 9.9 KW
40	TAVOLO SERV. LAVAST. CAR/SCAR 1200MM	
42	LAVAPENTOLE 2 VASCHE 1800 MM	
43	ARMADIO STOV.(H=2000)+PORTE SCORR.1600MM	
	ZONA:07 - VASCHE A PAVIMENTO	
44	PILETTA SIFOIDE IN INOX AISI 304-440 MM, H 150 mm ca	
45	VASCA A PAVIMENTO IN INOX AISI 304 CON PILETTA DI SCARICO. DIM 1500 mm X 440 mm, H 150 mm ca	
46	VASCA CARRELLATA CON COPERCHIO A PEDALE	