



**PROGETTO DI RISTRUTTURAZIONE CON  
AMPLIAMENTO E RIASSETTO FUNZIONALE  
DELLA CASA DI RIPOSO "CAP. LUIGI  
ZABERT" AI FINI DELL'ACCREDITAMENTO  
ISTITUZIONALE (edificio dem. Boero Nuovo)**

REL INCR.25/12/2014 del 16/09/2014 INCR.45/10/04 del 30/07/2012  
VALFENERA, VIA F. BINELLI, 34

Proprietà / Committente:  
IPAB CAP. L. ZABERT  
VIA BINELLI, 34  
14017 - VALFENERA (AT)

Responsabile Unico del Procedimento (R.U.P.):  
Arch. Roberta CARDACI

GRUPPO DI PROGETTAZIONE:

Responsabile progetto:  
**Ing. FIORE MAZZA**  
Ord. Ing. Prov. TO - n.40555  
Rappresentante Temporaneo di Professionisti:  
Ing. MAZZA FIORE  
Ord. Ing. Prov. TO - n.40555  
(Progettazione architettonica e strutturale)

Arch. GALINA GIANFRANCO  
Ord. Arch. Prov. TO - n.2229  
(Progettazione architettonica e strutturale)

Ing. T'ANNOIA LUIGI  
Ord. Ing. Prov. TO - n. 36396  
(Progettazione impianti elettrici e speciali)

P.I. BASSO MAURIZIO  
Collegio P.I. Prov. TO - n. 1451  
(Progettazione impianti meccanici)

Collaborazione:  
Arch. TITTOBARI GIACOMO  
Arch. SUEZZA LUCA

Oggetto tavola:


**Strutturale :**  
**Piano secondo (terzo orizzontamento)**  
**- travi-1**

Scale:  
1/50  
Data:  
Dicembre 2014  
nome file:


rev.: data: redaz.: controllo: autorizzazione:

Responsabile progetto : n° tavola:


**str.16**

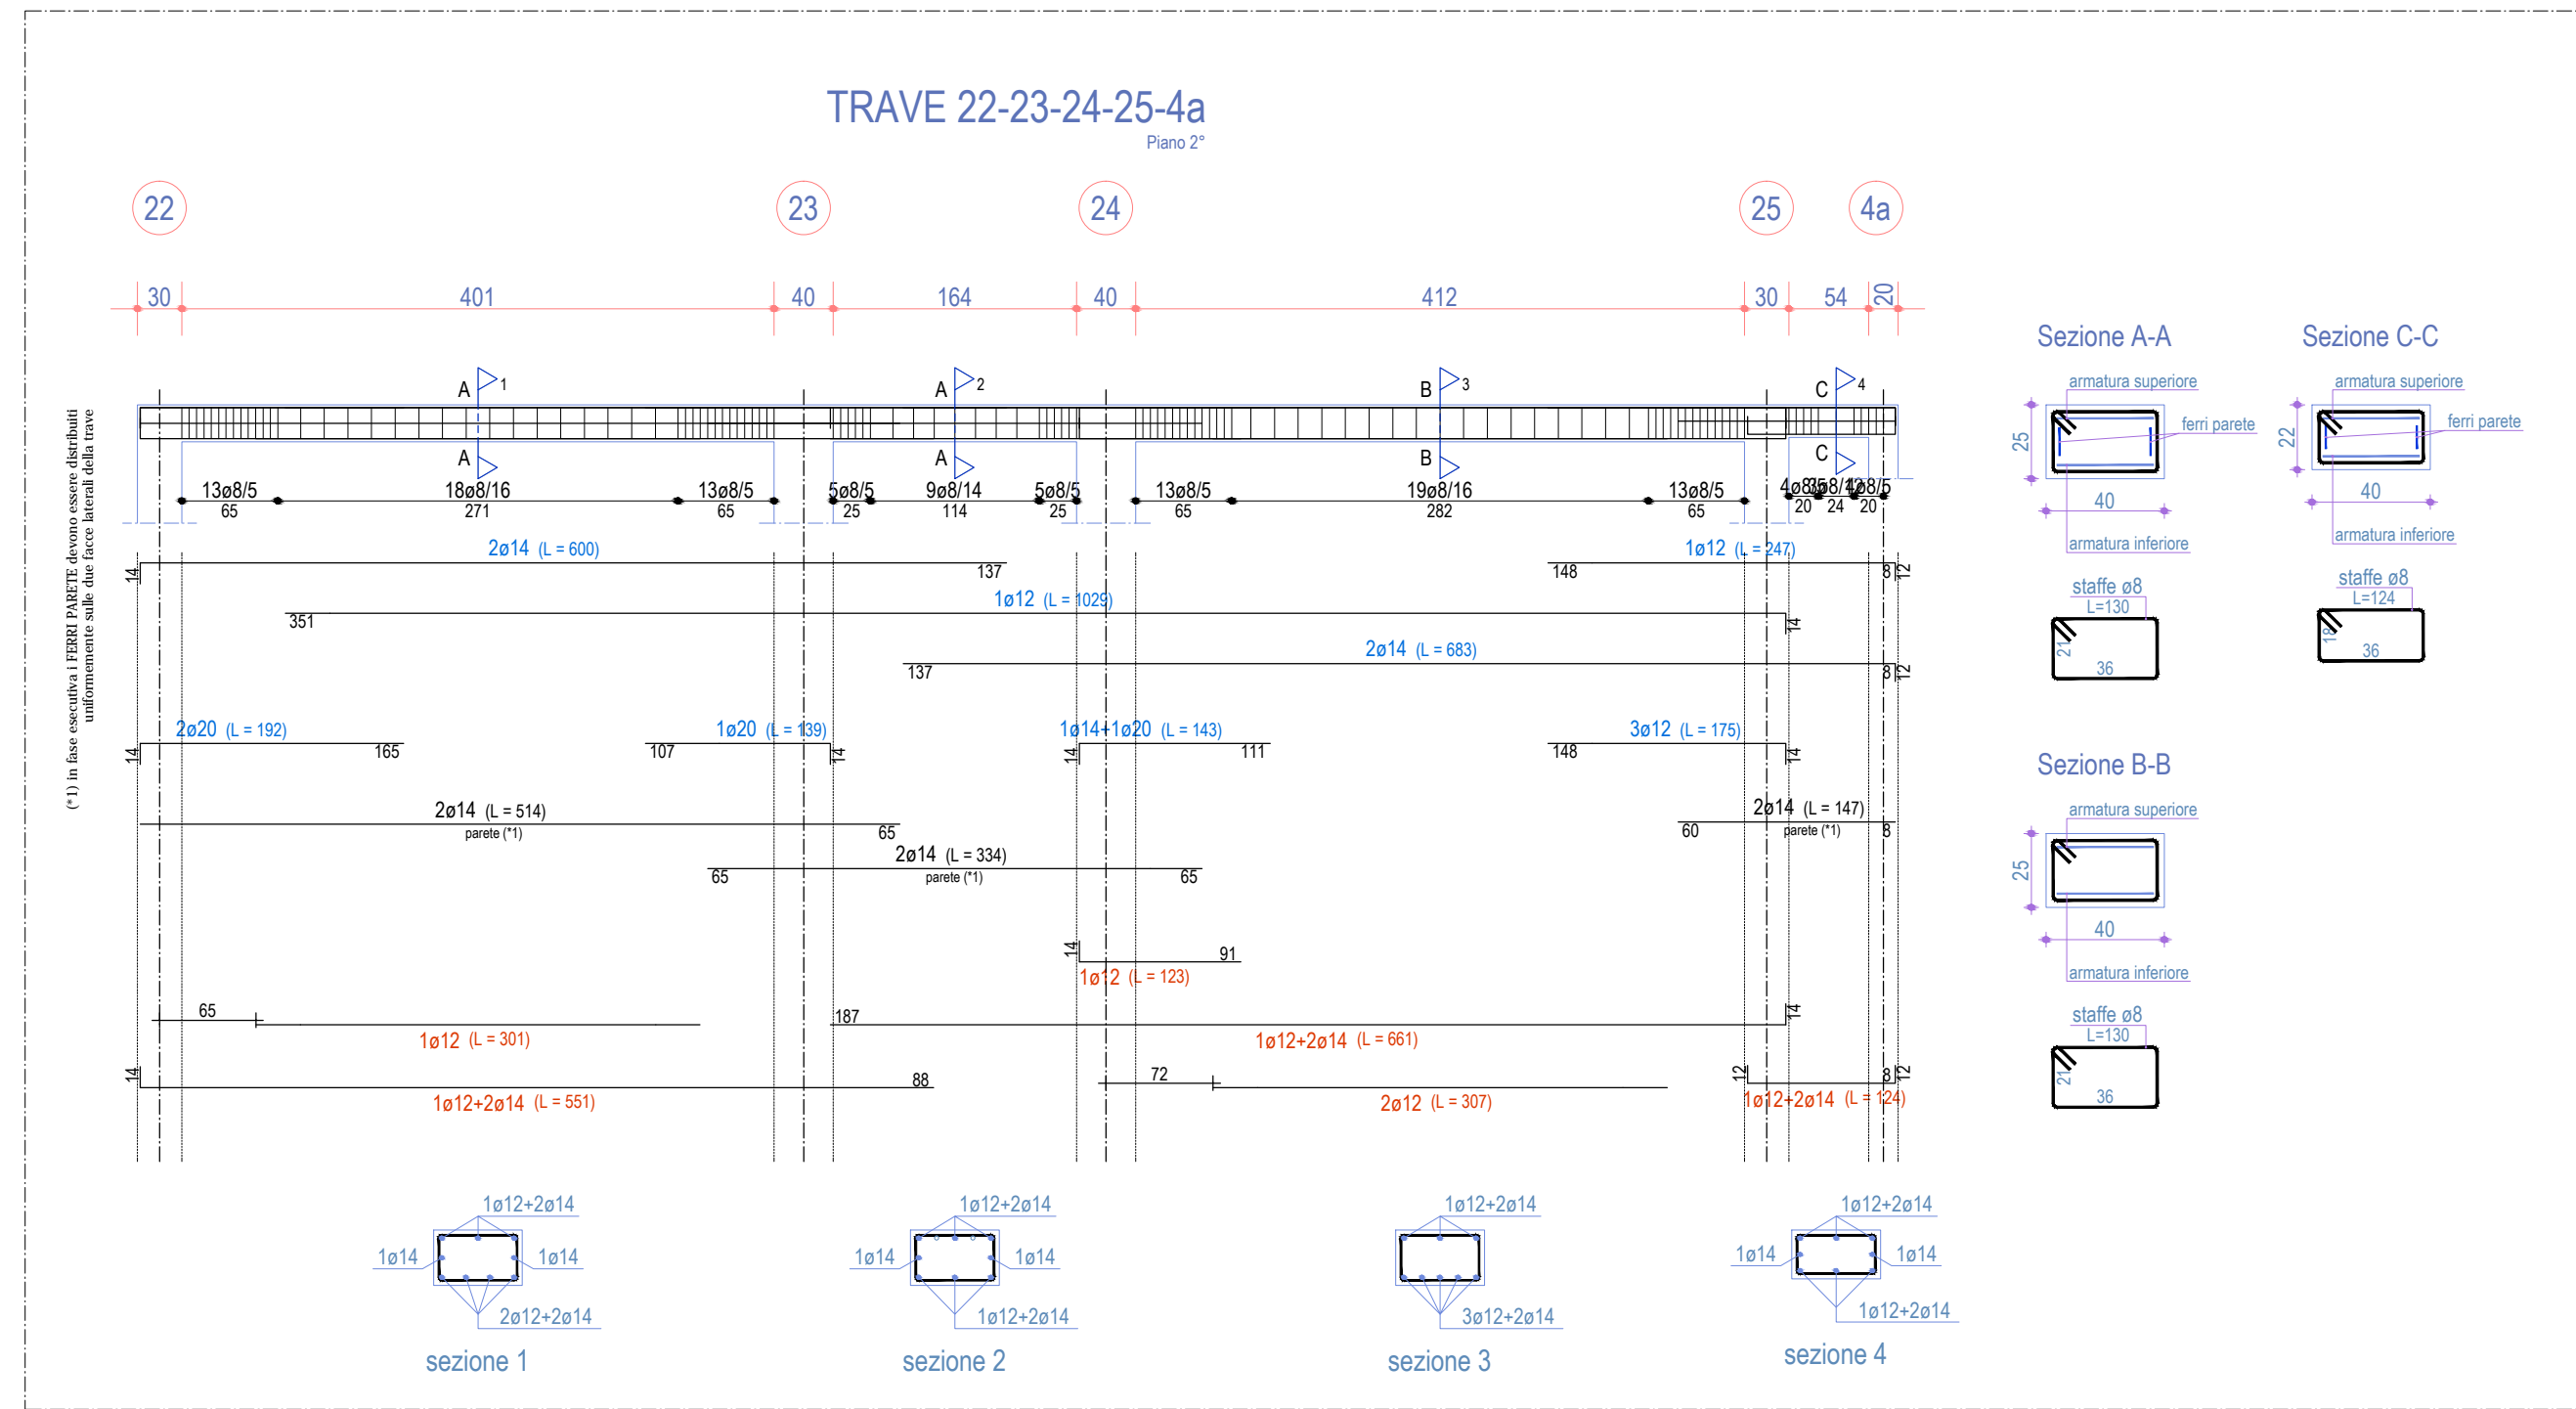


Scala: 1/50

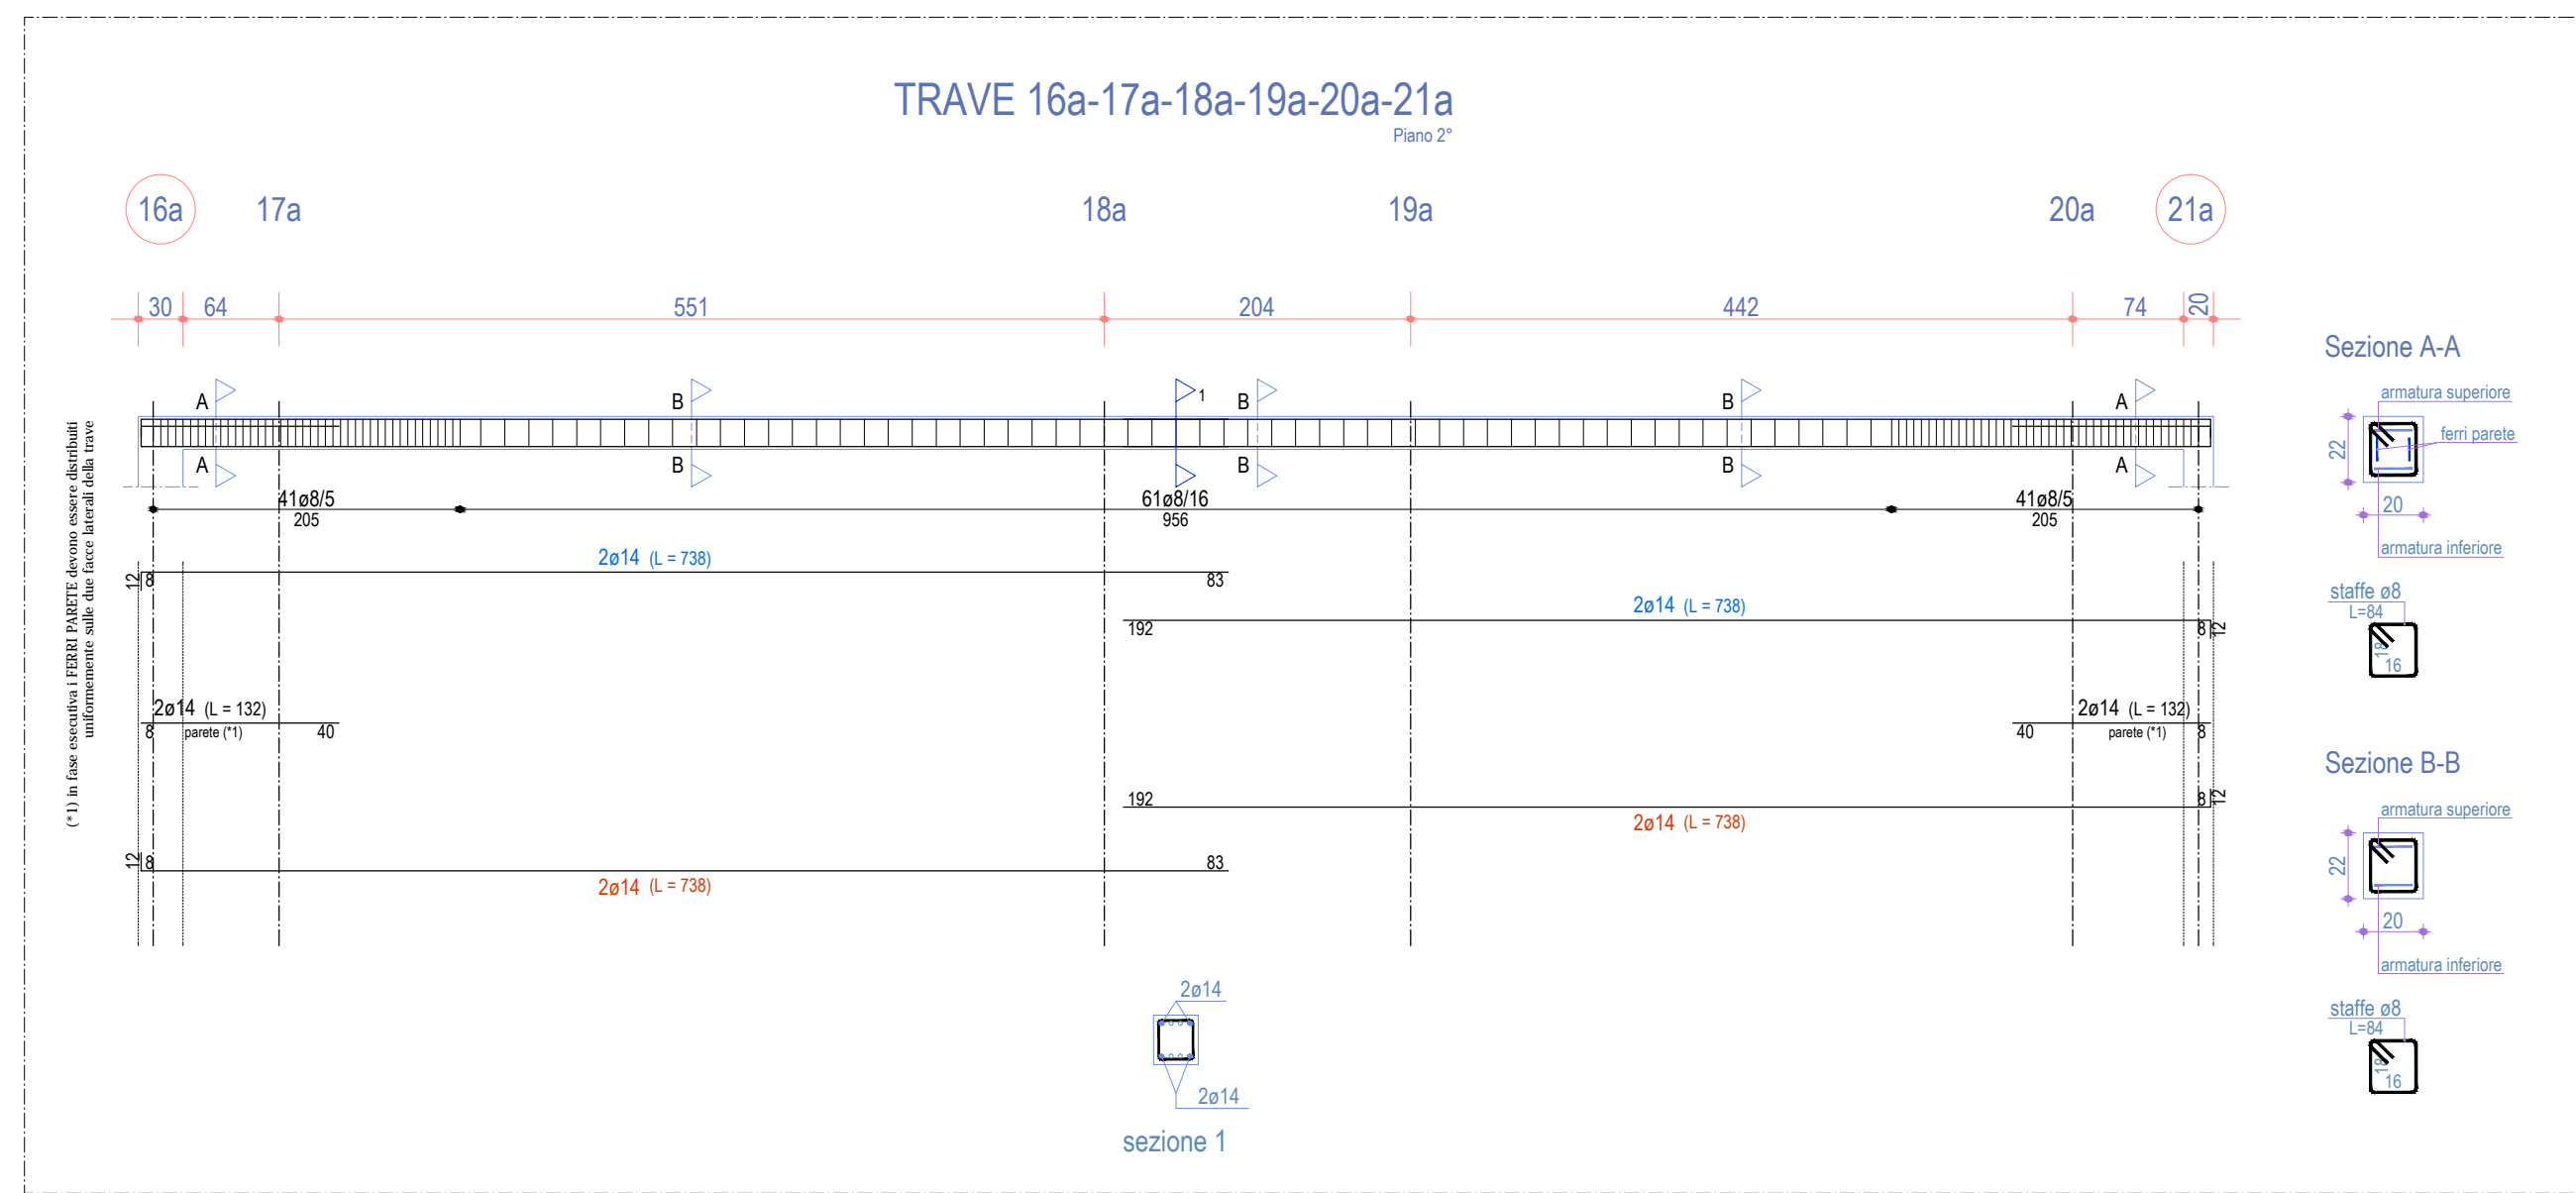


Scala: 1/50

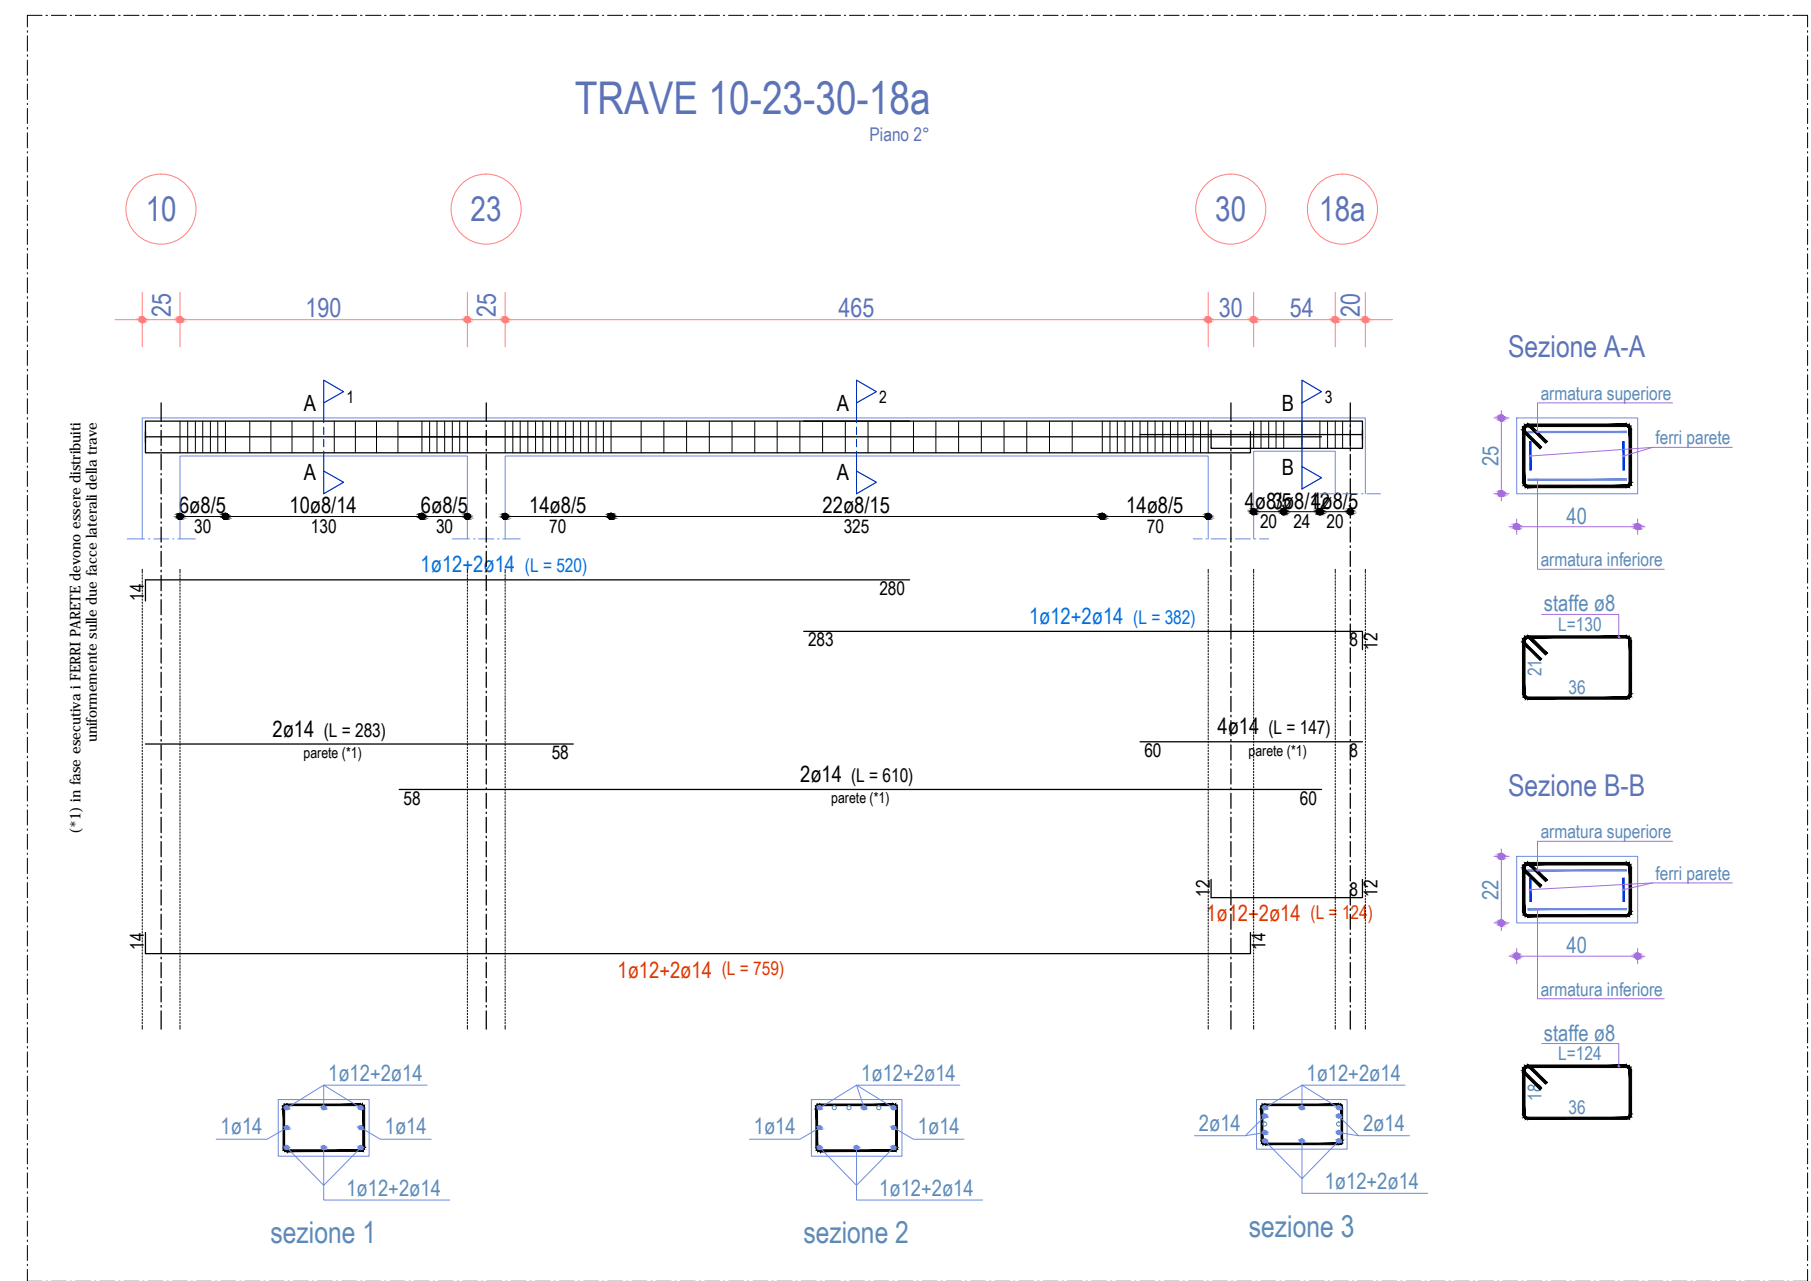


Scala: 1/50

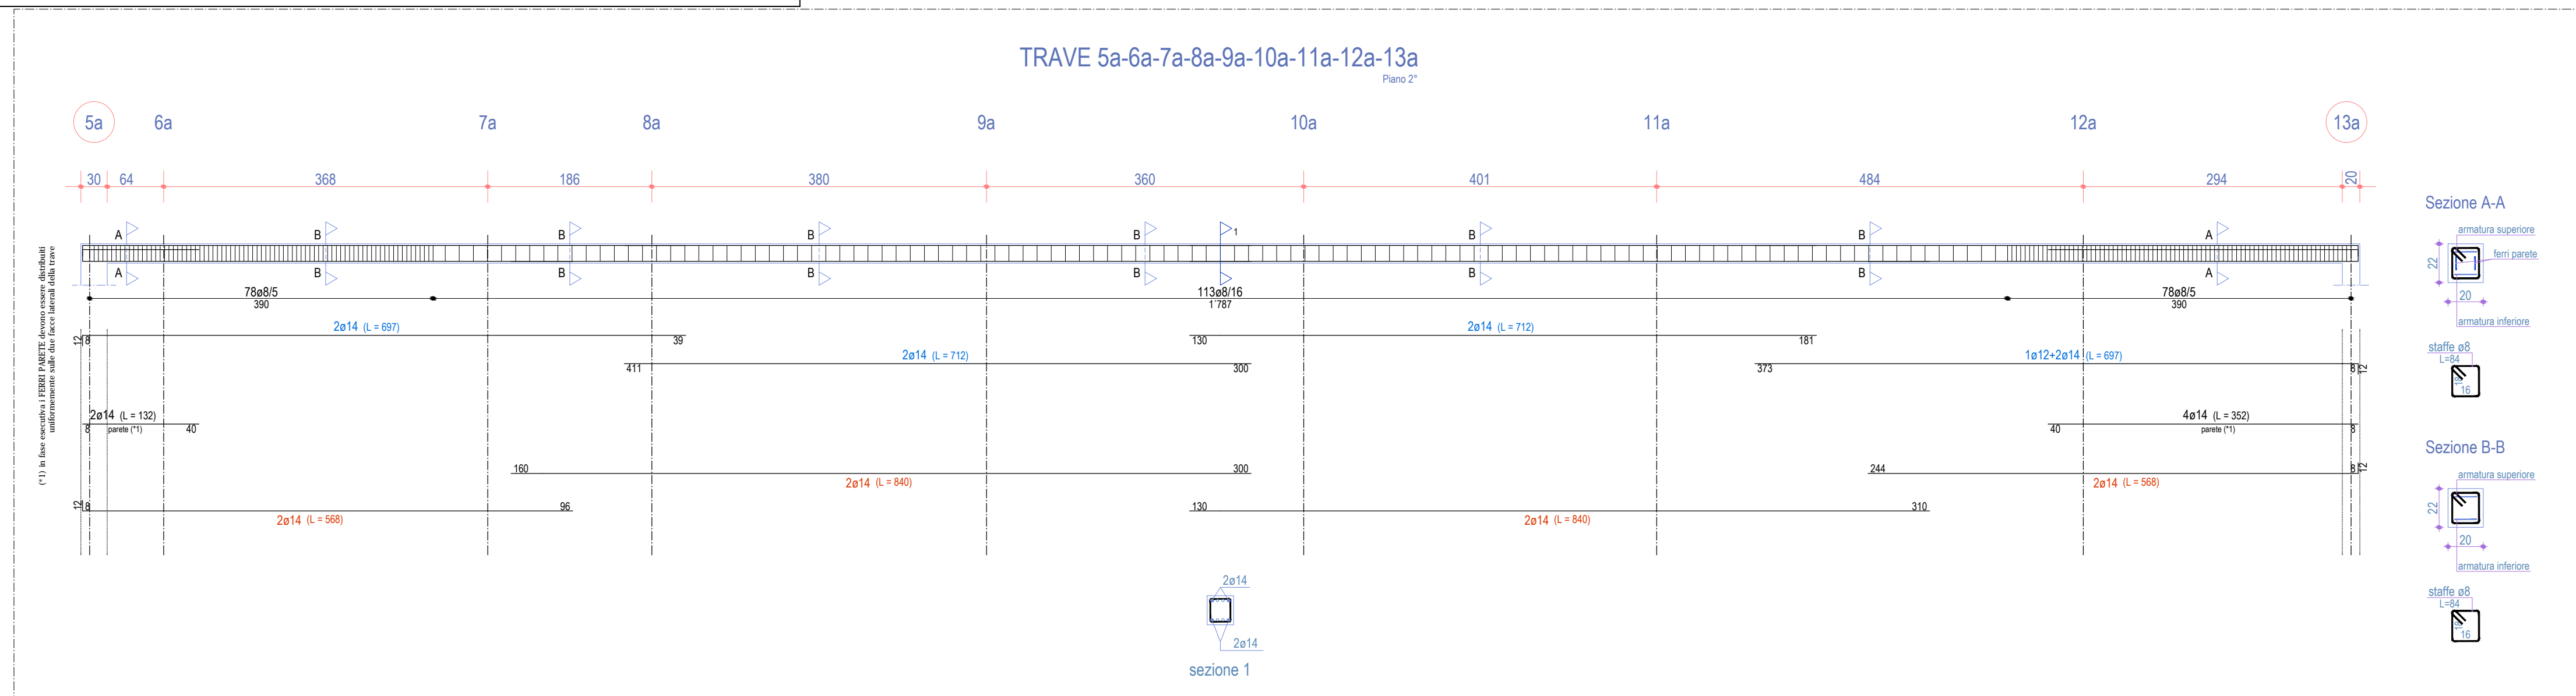


Scala: 1/50

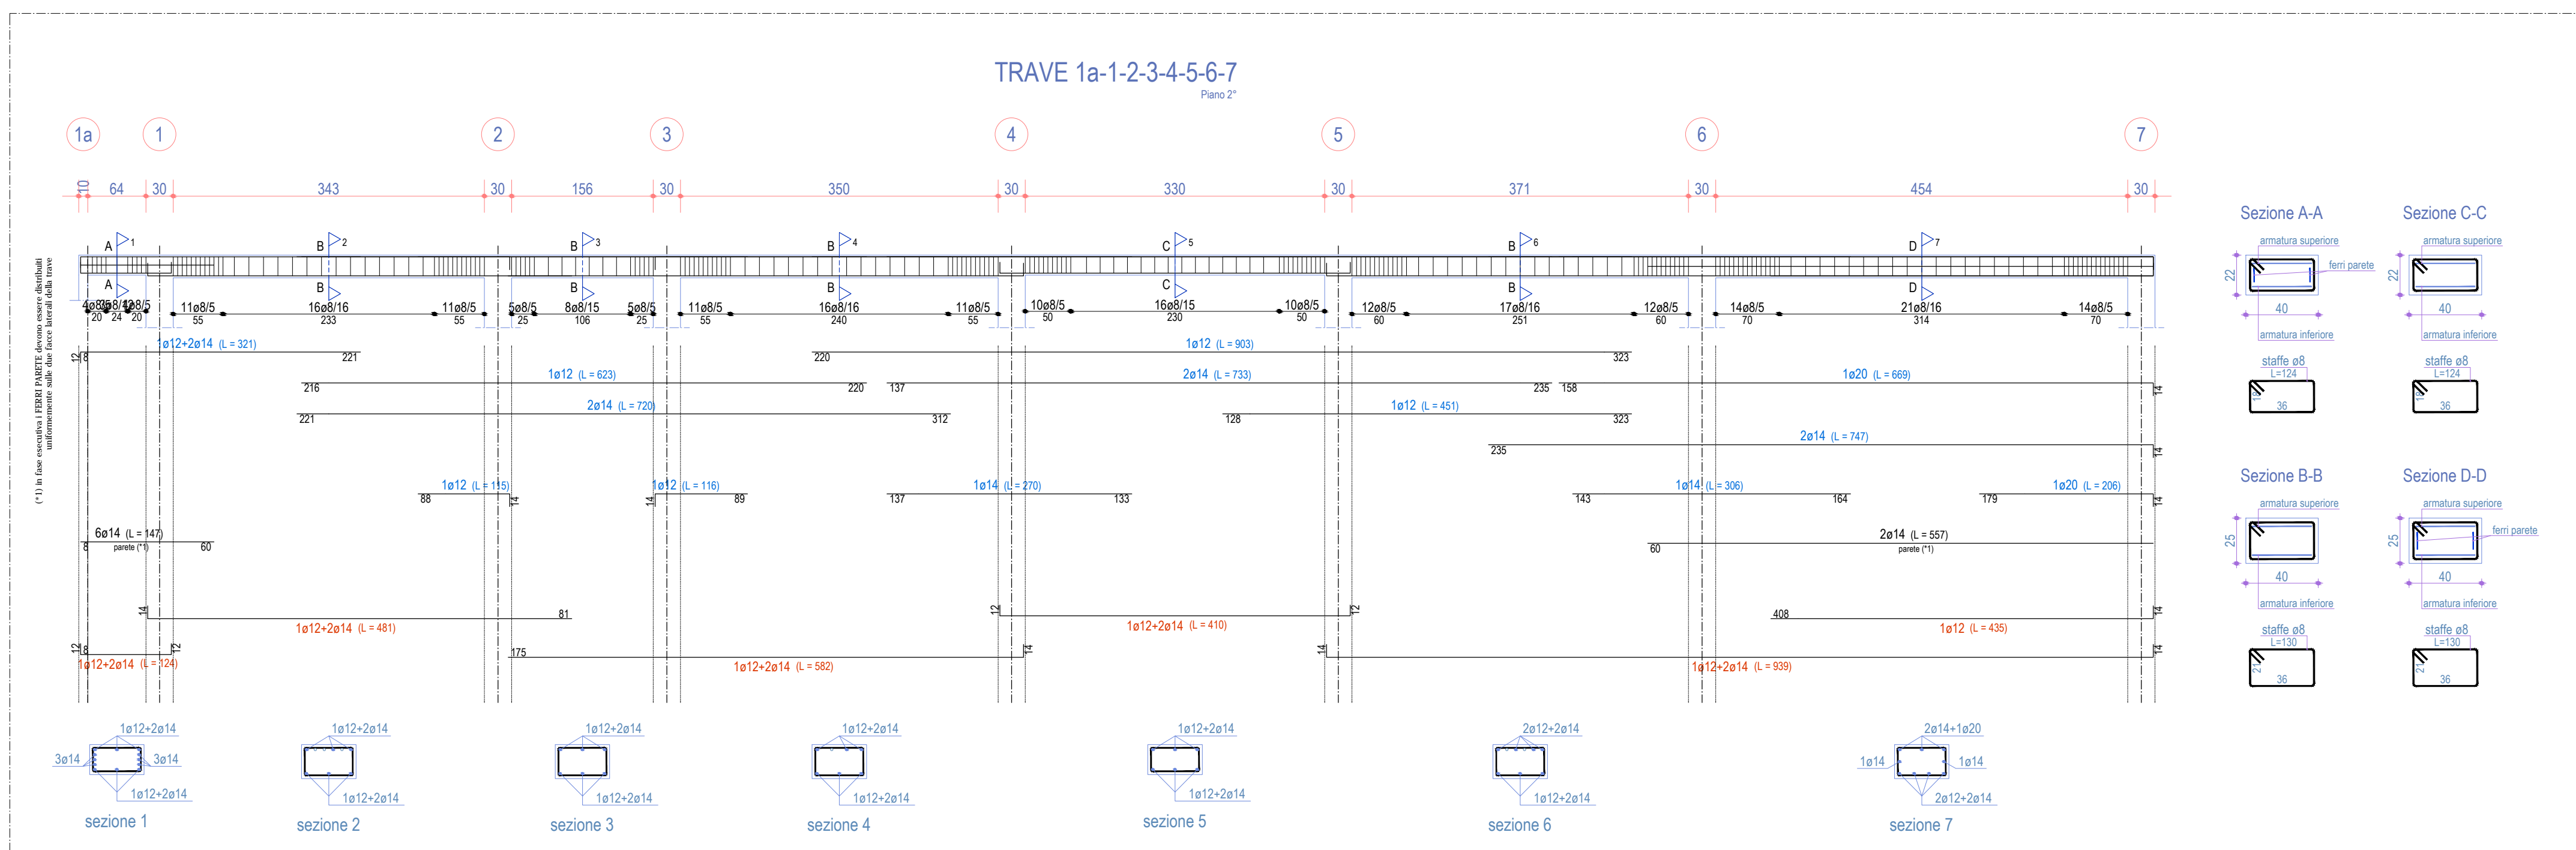

Scala: 1/50

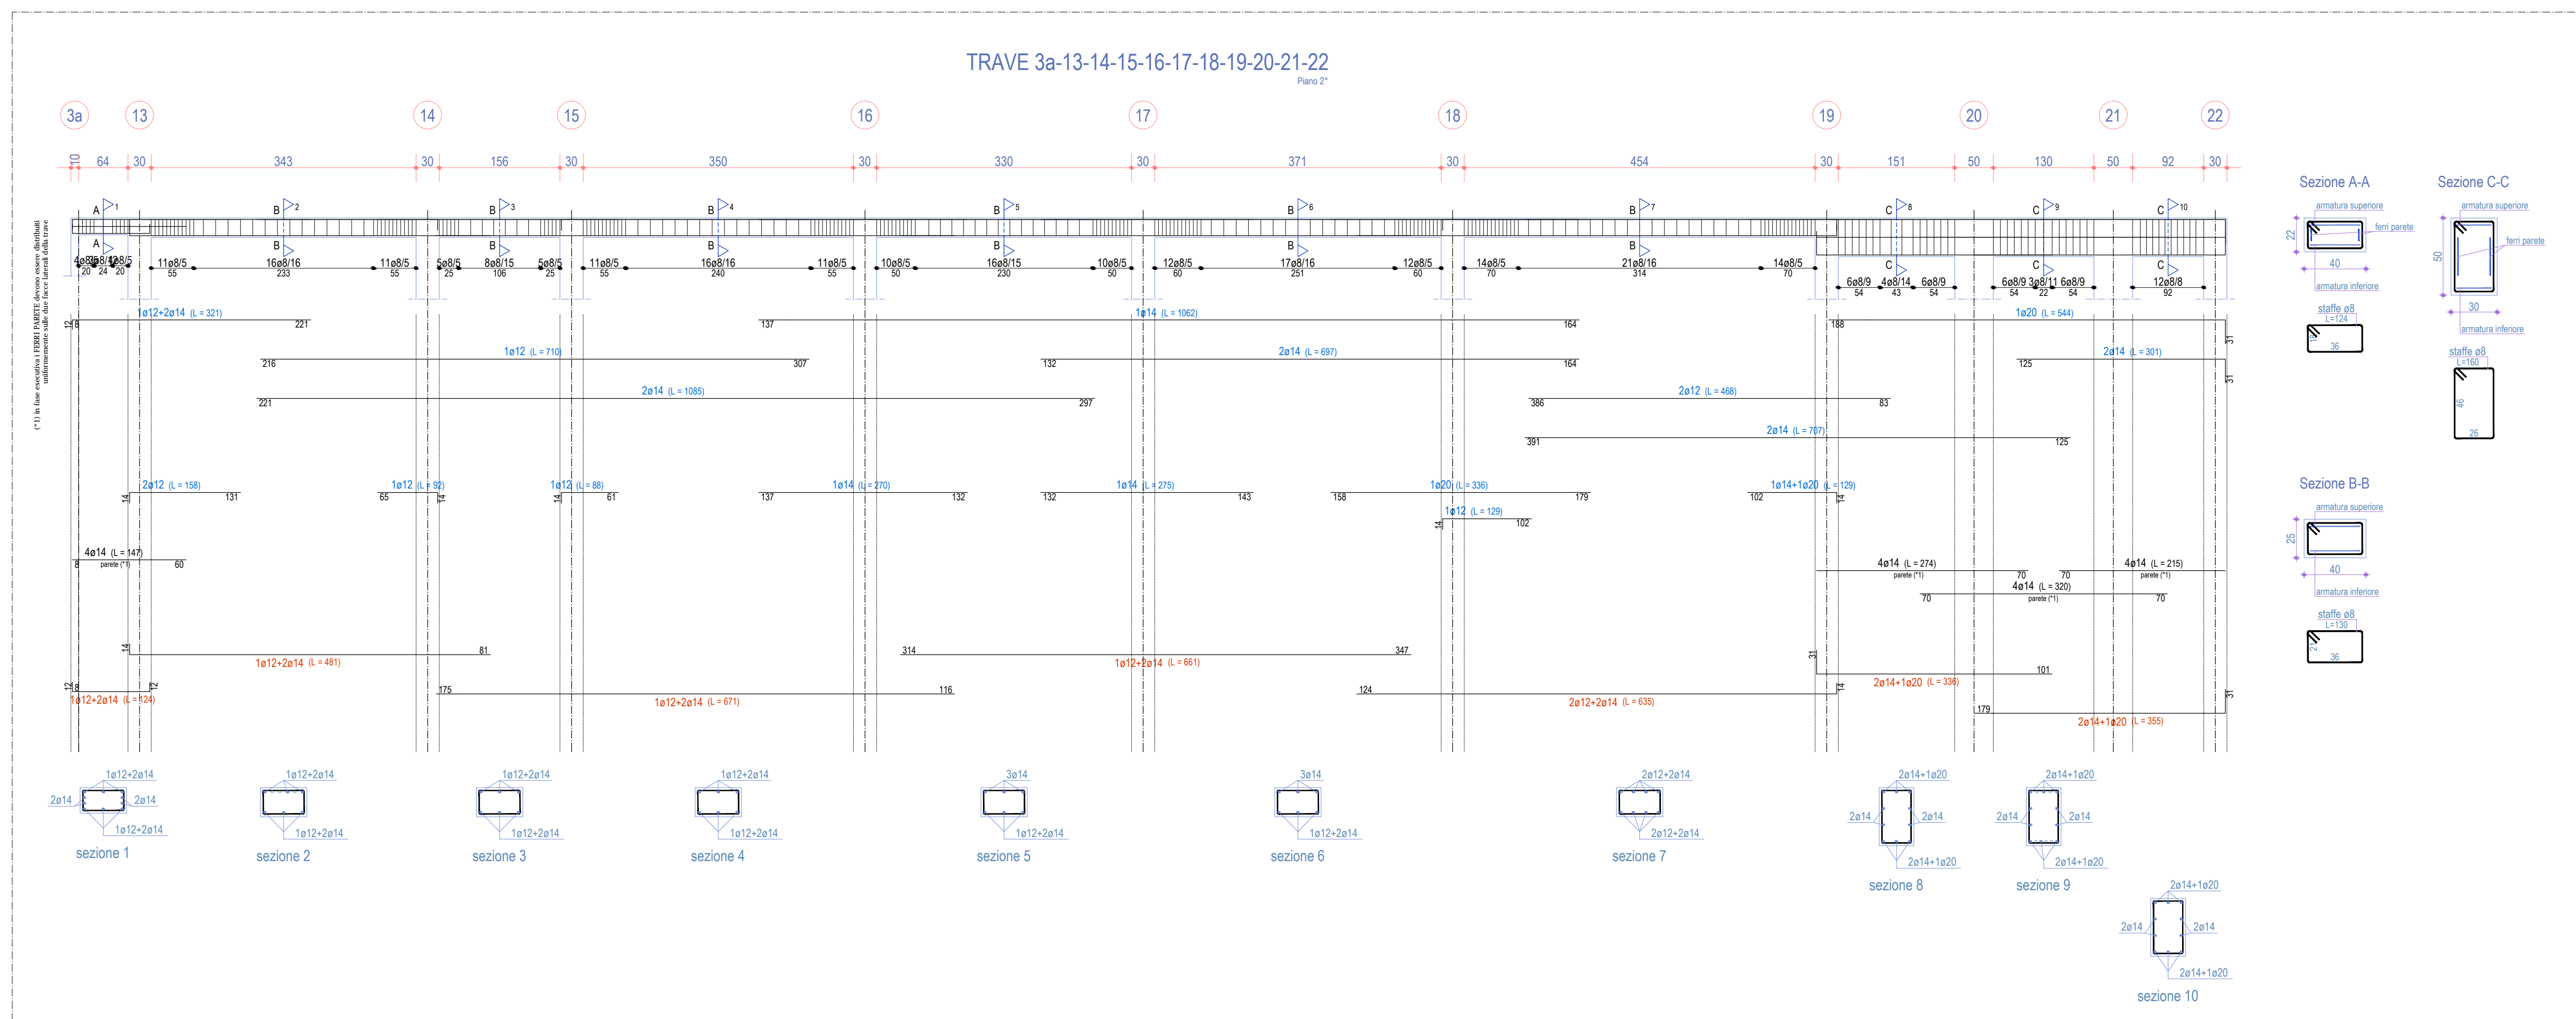

Scala: 1/50

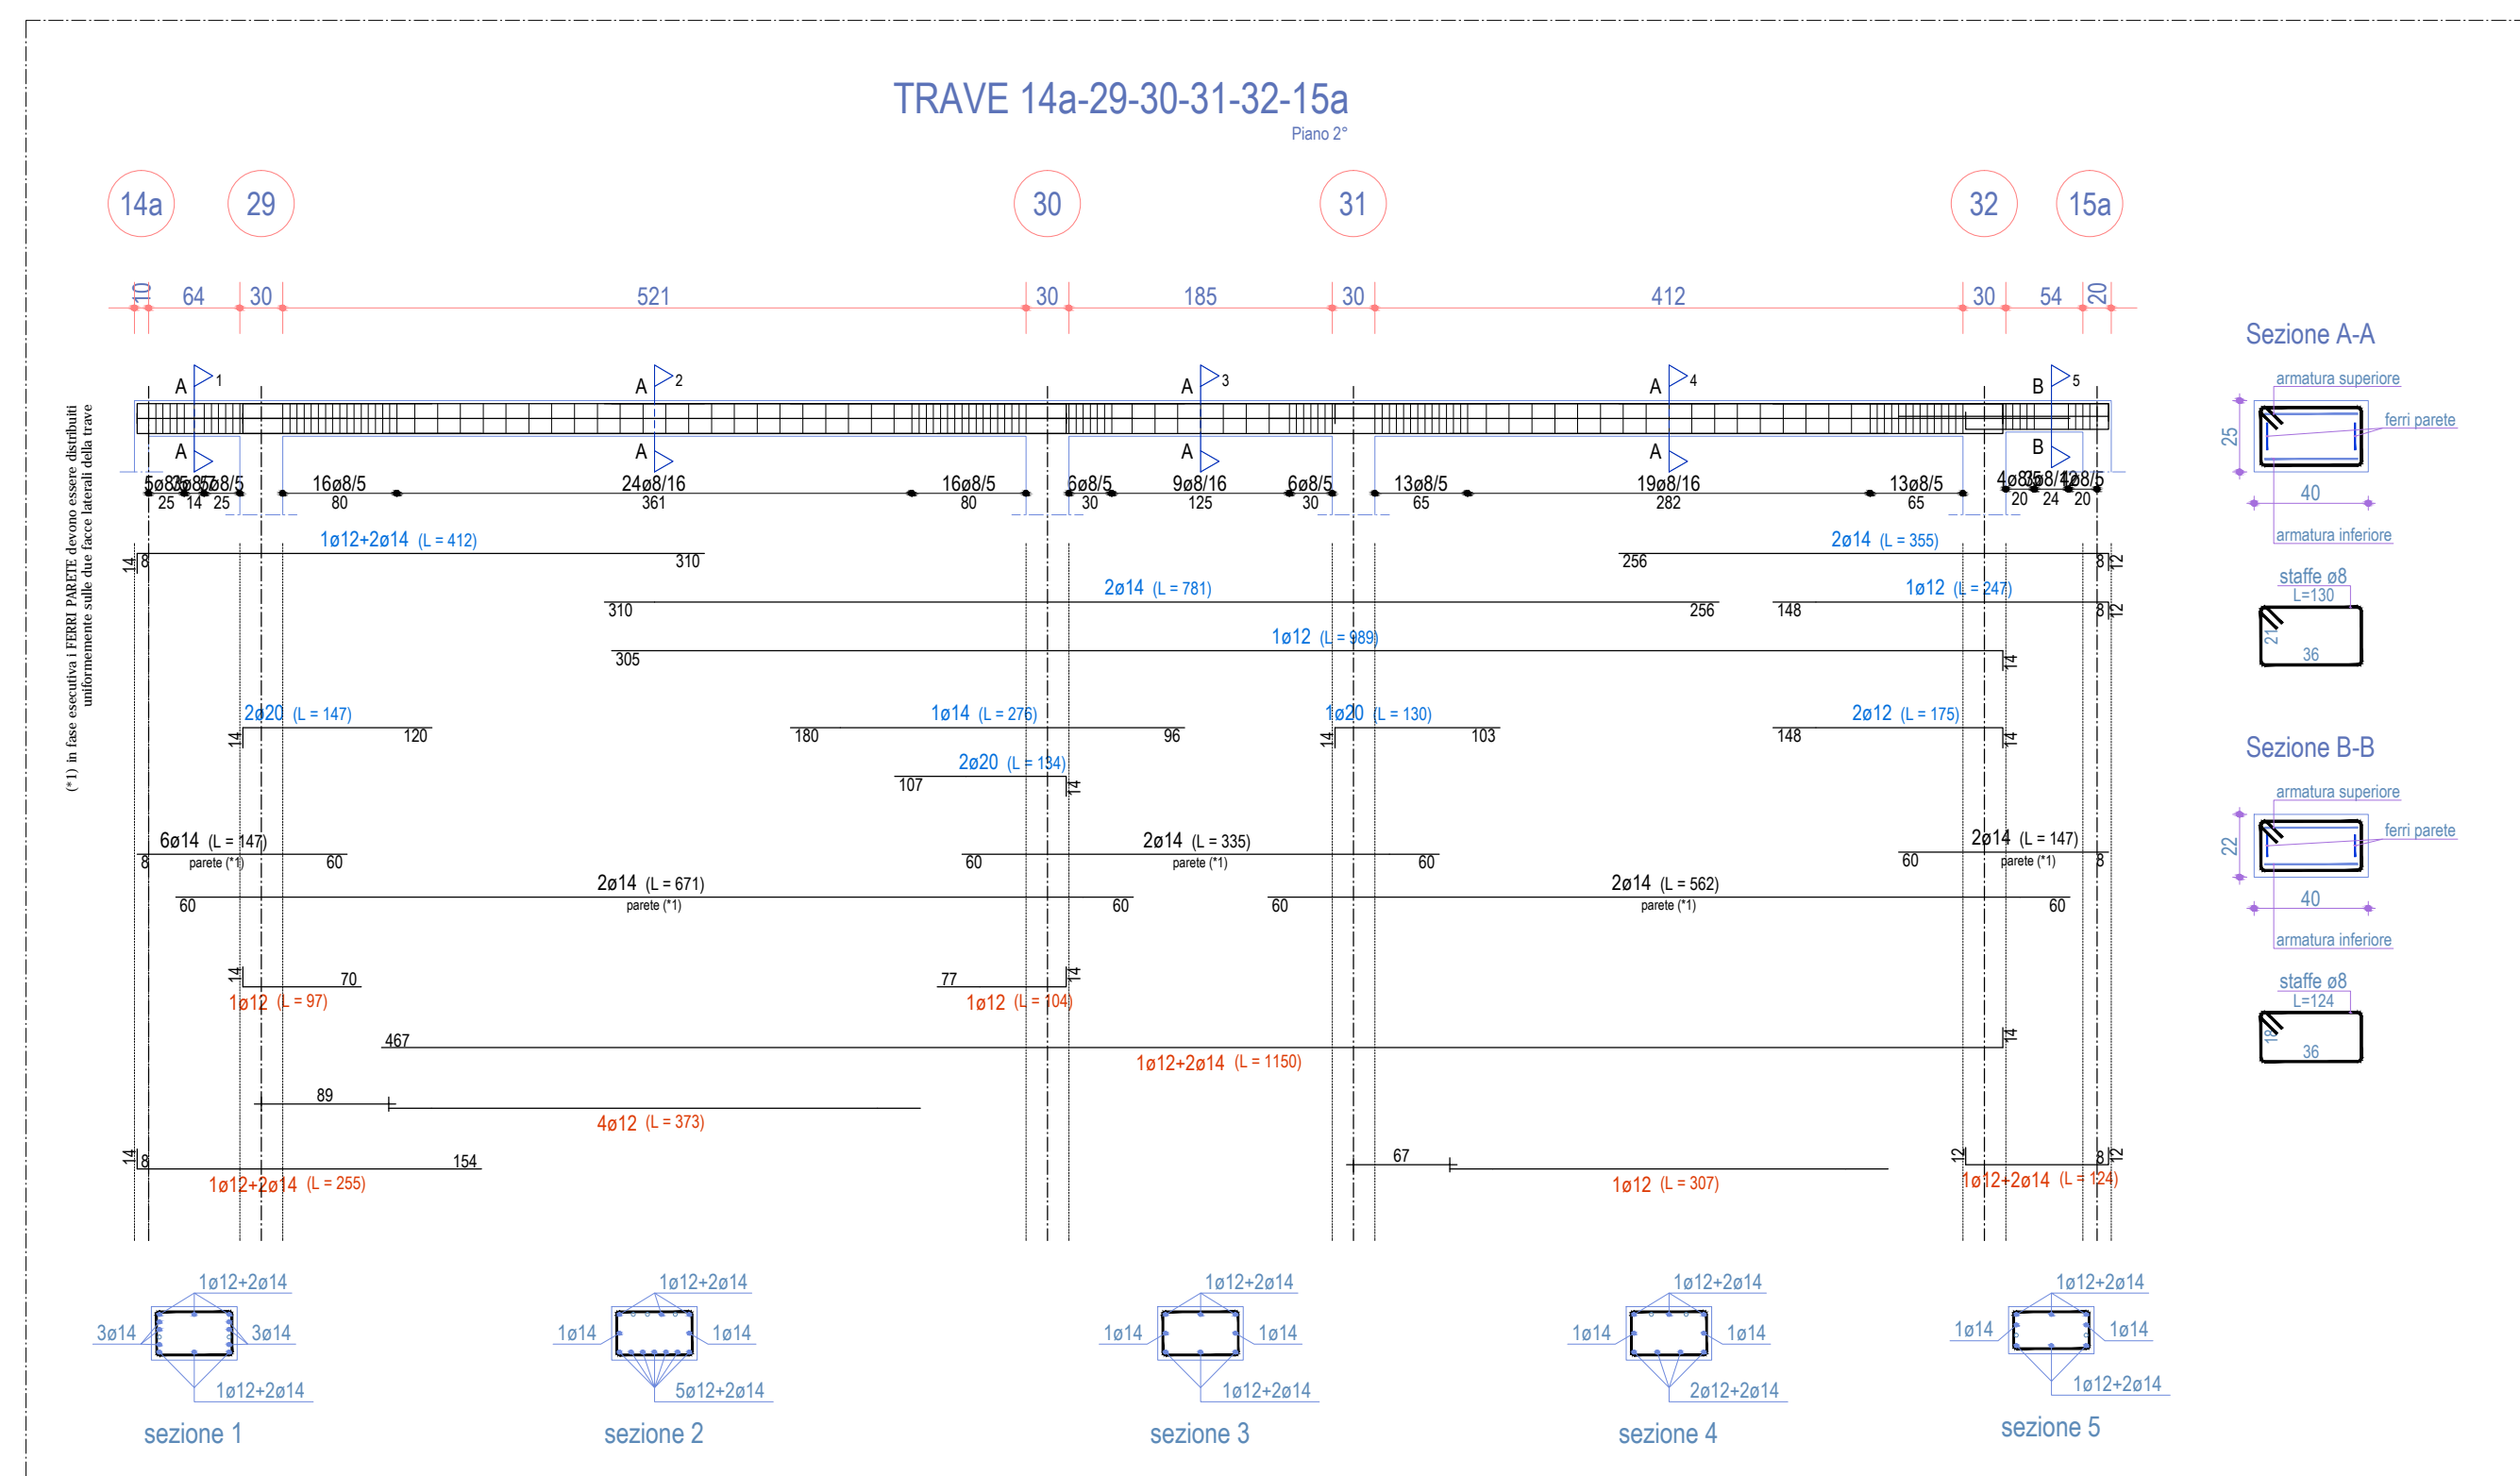

Scala: 1/50