COMUNE di
VALFENERA
PROVINCIA DI ASTI

PROGETTO DI RISTRUTTURAZIONE CON AMPLIAMENTO E RIASSETTO FUNZIONALE DELLA CASA DI RIPOSO "CAP. LUIGI ZABERT" AI FINI DELL'ACCREDITAMENTO ISTITUZIONALE (edificio den. Boero Nuovo)

Rif. DGR 25 - 12329 del 14-09-09 - DGR 45 - 4248 del 30-07-2012

VALFENERA, VIA F. BINELLI, 34

Proprietà / Committente:
IPAB CAP. L. ZABERT
VIA BINELLI, 84
14017 - VALFENERA (AT)

Responsabile Unico del Procedimento (R.U.P.):
Arch. Roberta CARDACI

GRUPPO DI PROGETTAZIONE:

Responsabile progetto:
Ing. Fiore MAZZA
Ord. Ing. Prov. TO - n.10335

Raggruppamento Temporaneo di Professionisti:

Ing. MAZZA FIORE
Ord. Ing. Prov: TO - 10335
(Progettazione architettonica e strutturale)

Arch. GALLINA GIANFRANCO
Ord. Arch. Prov. TO - 6.2289
(Progettazione architettonica e strutturale)

Ing. TANNOIA LUIGI
Ord. Ing. Prov. TO - n. 6859x
(Progettazione impianti elettrici e speciali)

P.I. BASSO MAURIZIO
Collegio P.I. Prov. TO - n. 1121
(Progettazione impianti meccanici)

Collaboratore :
Arch. TESSARIN GIACOMO
Arch. MAZZA LUCA

Oggetto tavola:

Strutturale :
Piano secondo (terzo orizzontamento)
- travi-2

Scala: 1/50

Data: Dicembre 2014

nome file:

Livello progattazione:
- ☐ Progetto preliminare
- ☐ Progetto definitivo
- ☒ Progetto esecutivo

rev.:	data:	redaz.:	controllo:	autorizzazione:

Responsabile progetto :

Timbro e firma

n° tavola:

Str.17

TRAVE 1a-3a-5a
Piano 2°

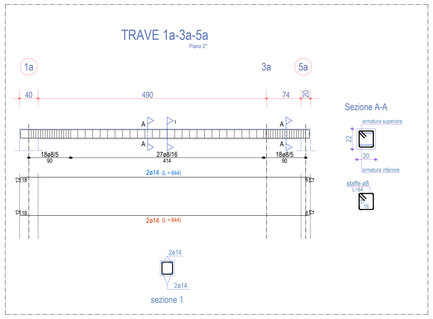

Scala: 1/50

TRAVE 13a-14a-16a
Piano 2°

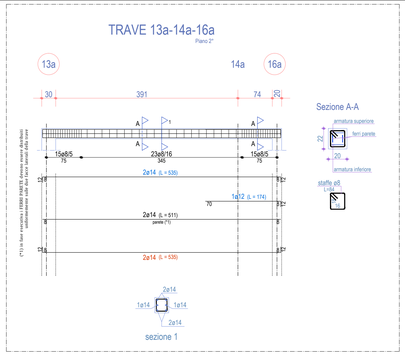

Scala: 1/50

TRAVE 24-31-19a
Piano 2°

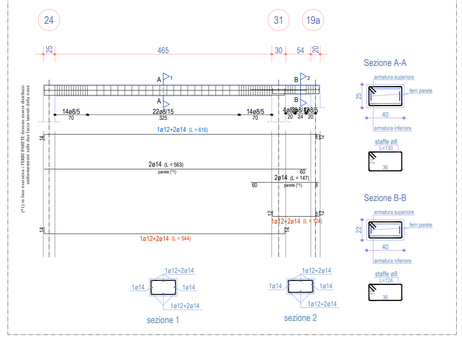

Scala: 1/50

TRAVE 7-19-12a
Piano 2°

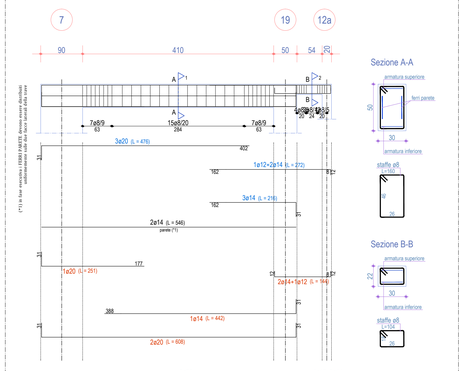

Scala: 1/50

TRAVE 21-28-29-17a
Piano 2°

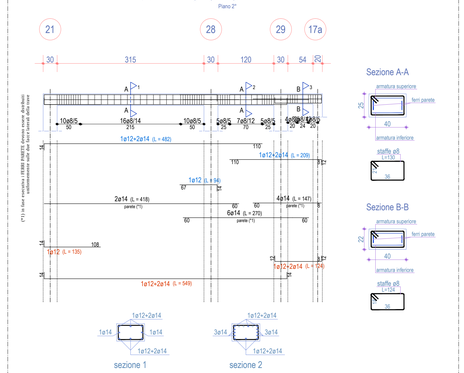

Scala: 1/50

TRAVE 8-9-22
Piano 2°

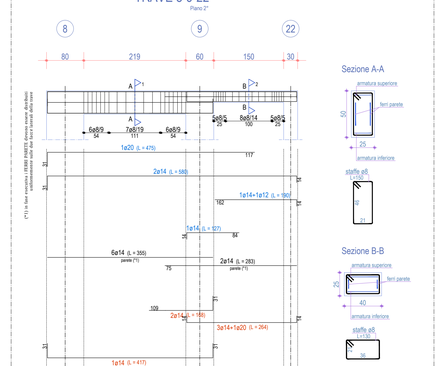

Scala: 1/50

TRAVE 7-8
Piano 2°

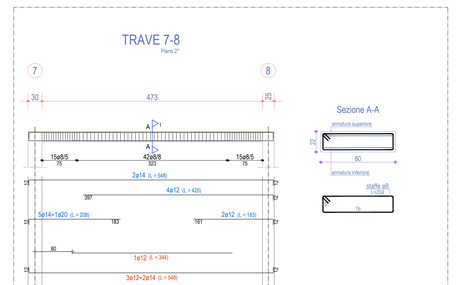

Scala: 1/50

TRAVE 6-18-11a
Piano 2°

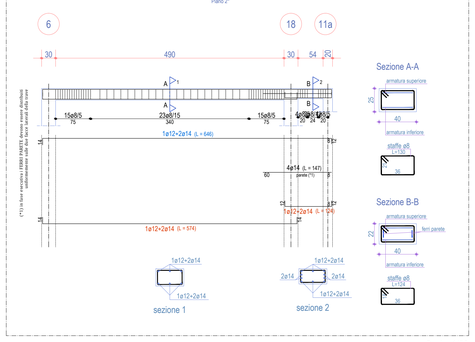

Scala: 1/50

TRAVE 5-17-10a
Piano 2°

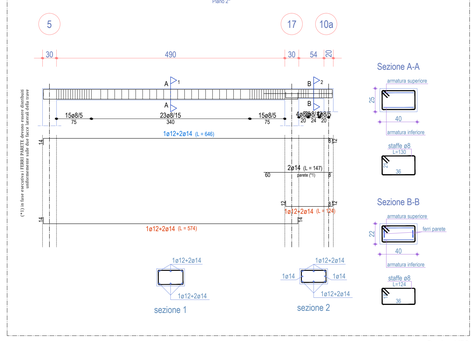

Scala: 1/50

TRAVE 1-13-6a
Piano 2°

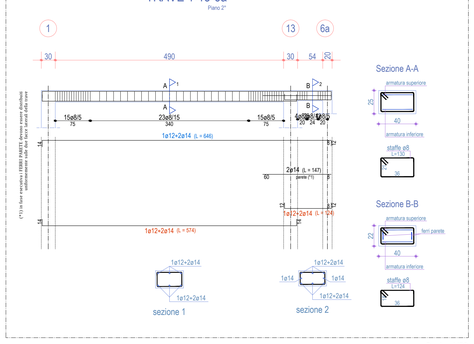

Scala: 1/50

TRAVE 3-15-8a
Piano 2°

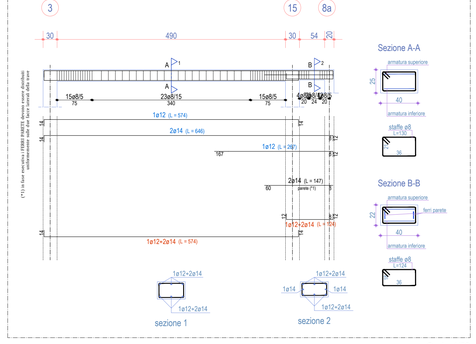

Scala: 1/50

TRAVE 2-14-7a
Piano 2°

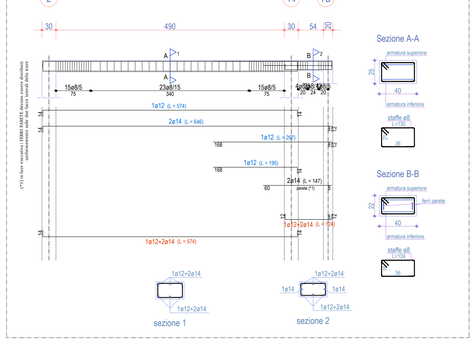

Scala: 1/50

TRAVE 9-10-11-12-2a
Piano 2°

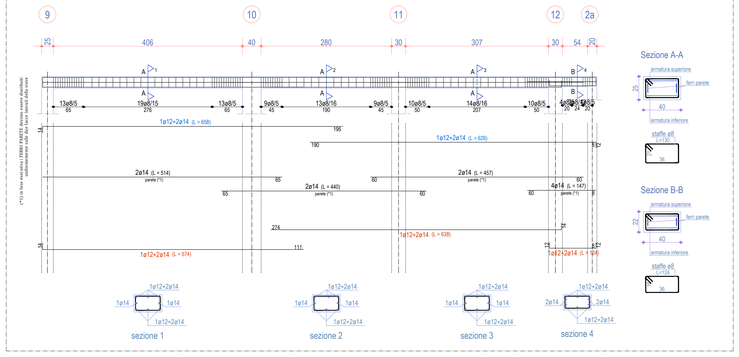

Scala: 1/50

TRAVE 12-25-32-20a
Piano 2°

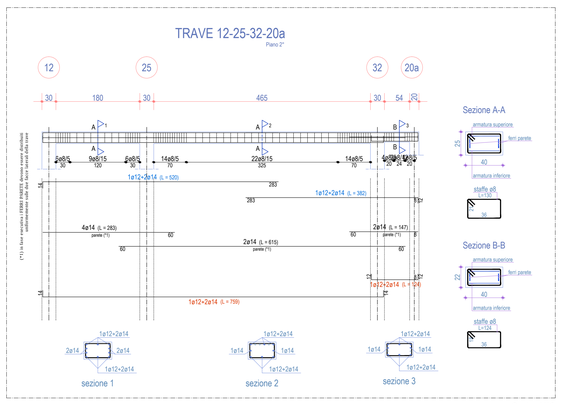

Scala: 1/50

TRAVE 2a-4a-15a-21a
Piano 2°

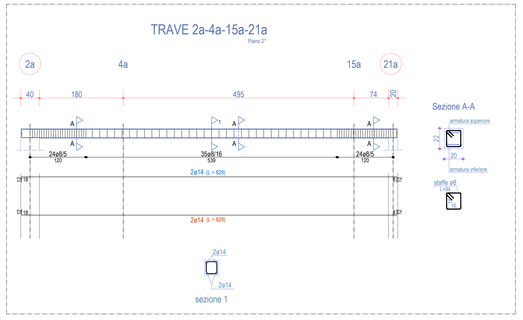

Scala: 1/50

TRAVE 4-16-9a
Piano 2°

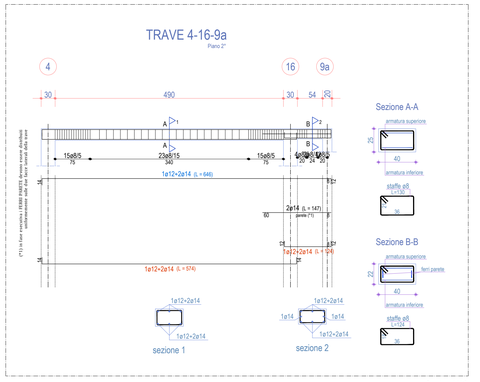

Scala: 1/50