COMUNE di
VALFENERA
PROVINCIA DI ASTI

PROGETTO DI RISTRUTTURAZIONE CON AMPLIAMENTO E RIASSETTO FUNZIONALE DELLA CASA DI RIPOSO "CAP. LUIGI ZABERT" AI FINI DELL'ACCREDITAMENTO ISTITUZIONALE (edificio den. Boero Nuovo)

Rif. DGR 25 - 12129 del 14.09.09 - DGR 45 - 4248 del 30.07.2012

VALFENERA, VIA F. BINELLI, 34

Proprietà / Committente:
IPAB CAP. L. ZABERT
VIA BINELLI, 34
14017 - VALFENERA (AT)

Responsabile Unico del Procedimanto (R.U.P.):
Arch. Roberta CARDACI

GRUPPO DI PROGETTAZIONE:

Responsabile progetto:
Ing. Fiore MAZZA
Ord. Ing. Prov. TO - n.4933S

Raggruppamento Temporaneo di Professionisti:

Ing. MAZZA FIORE
Ord. Ing. Prov. TO - 4933S
(Progettazione architettonica e strutturale)

Arch. GALLINA GIANFRANCO
Ord. Arch. Prov. TO - n.2919
(Progettazione architettonica e strutturale)

Ing. TANNOIA LUIGI
Ord. Ing. Prov. TO - n. 4859X
(Progettazione impianti elettrici e speciali)

P.I. BASSO MAURIZIO
Collegio P.I. Prov. TO - n. 1431
(Progettazione impianti meccanici)

Oggetto tavola:

Pianta Piano Terra
(Nucleo R.S.A. 20 Posti Letto)
Rete adduzione gas metano a servizio della cucina secondo D.M. 12/04/1996

Scala: 1/100

Data: Giugno 2014

nome file:

Livello progettazione:
- ☐ Progetto preliminare
- ☐ Progetto definitivo
- ☒ Progetto esecutivo

rev.:	data:	redaz.:	controllo:	autorizzazione:
01	Dic. 2014			

Responsabile progetto :

Timbro e firma

n° tavola:

G1

NOTE: TUTTE LE APPARECCHIATURE DOVRANNO ESSERE INSTALLATE SECONDO LE MODALITA' INDICATE DAI RISPETTIVI COSTRUTTORI.

COMPARTIMENTO CUCINA REI 120 SECONDO D.M. 12/04/96 E CON ATTREZZATURE ED IMPIANTI SECONDO UNI 8723/2010 E UNI 11528/2014.

SIMBOLOGIA PRINCIPALE

	TUBAZIONE GAS INTERRATA PE AD UNI EN 12201 - POLIETILENE PER GAS
	TUBAZIONE GAS IN VISTA ACCIAIO ZINCATO UNI EN 10255
	GIUNTO ANTIVIBRANTE
	VALVOLA DI INTERCETTAZIONE GAS SECONDO EN 331/99
	PRESA DI PRESSIONE GAS COMPLETA DI TAPPO
	ELETTROVALVOLA FUGHE GAS
	CENTRALINA FUGHE GAS
	ALLARME ACUSTICO E VISIVO
	SENSORE GAS
	GIUNTO DIELETTRICO
	RACCORDO PE/ACCIAIO
	GUAINA METALLICA NEGLI ATTRAVERSAMENTI STRUTTURALI

PIANO TERRA
R.S.A. 20 P.L.
(10 camere doppie)

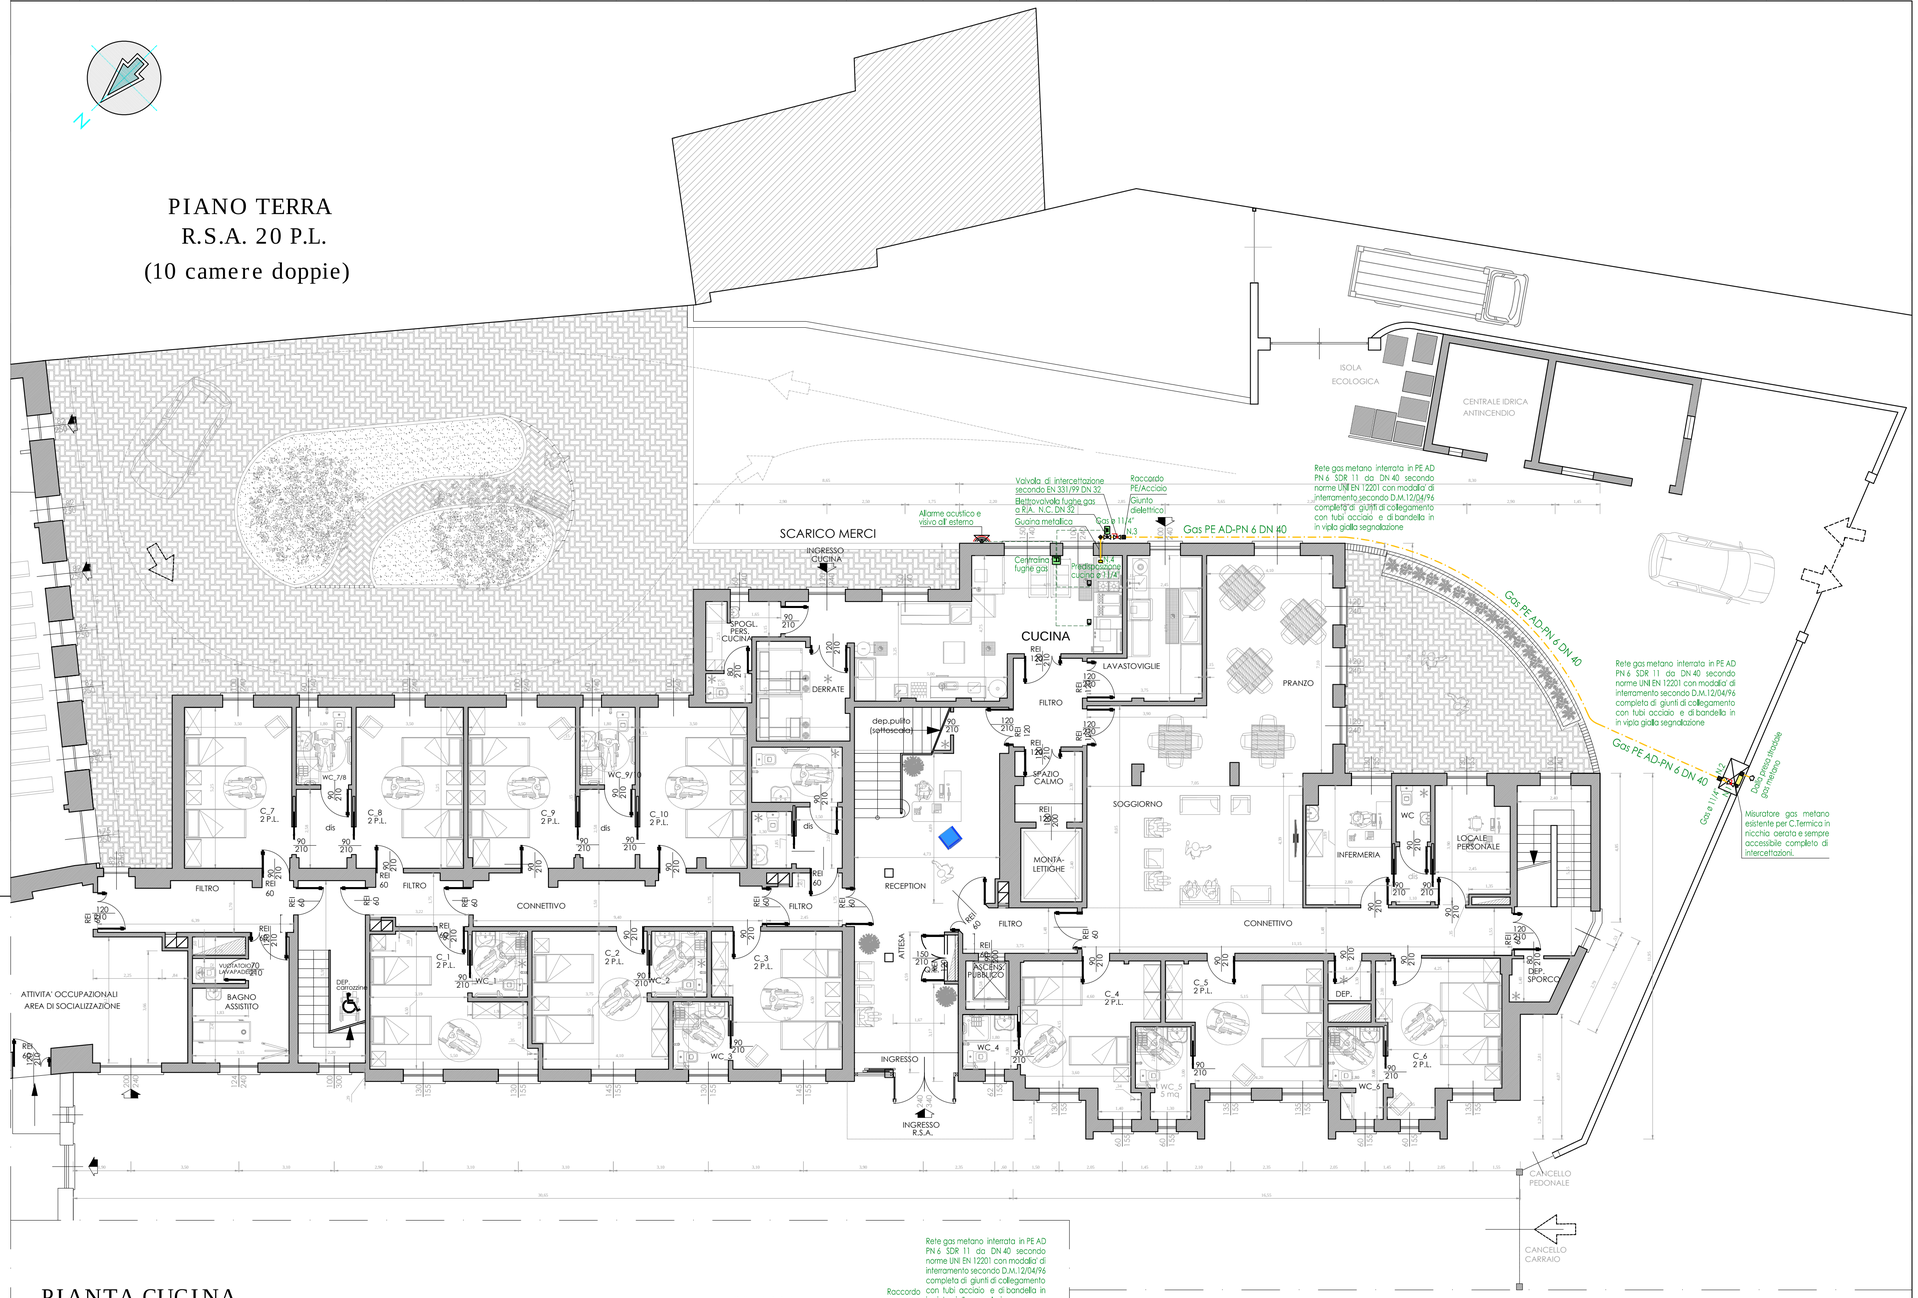

PIANTA CUCINA
Scala 1:50

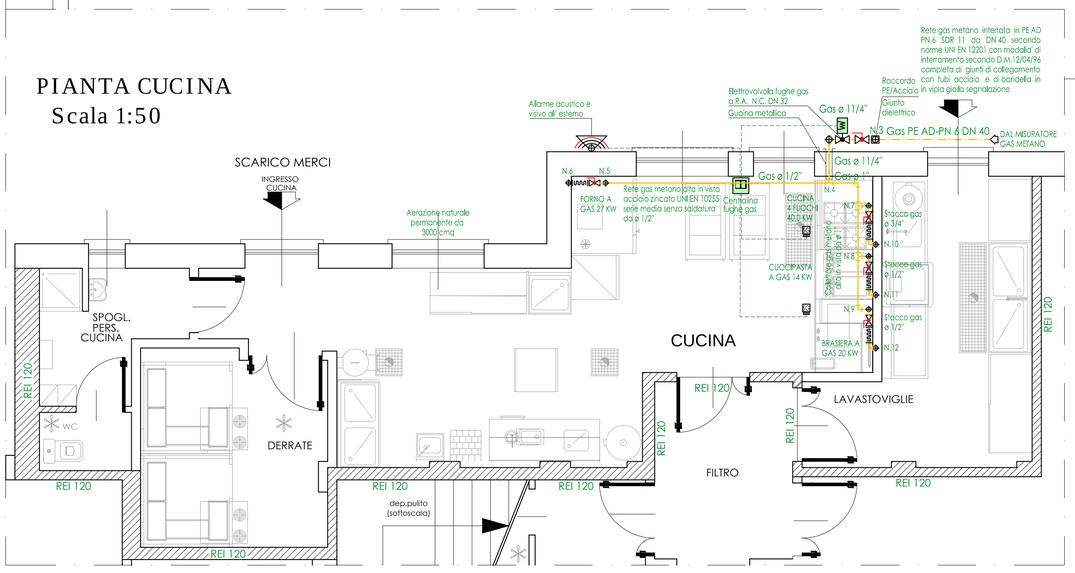
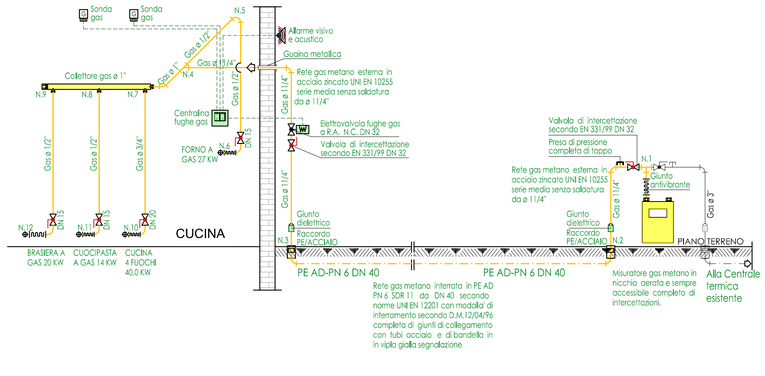
SCHEMA FUNZIONALE