P.I.S.U. - COMPLETAMENTO STRADA LAVERDINA - Corografia di Inquadramento - scala 1:5'000

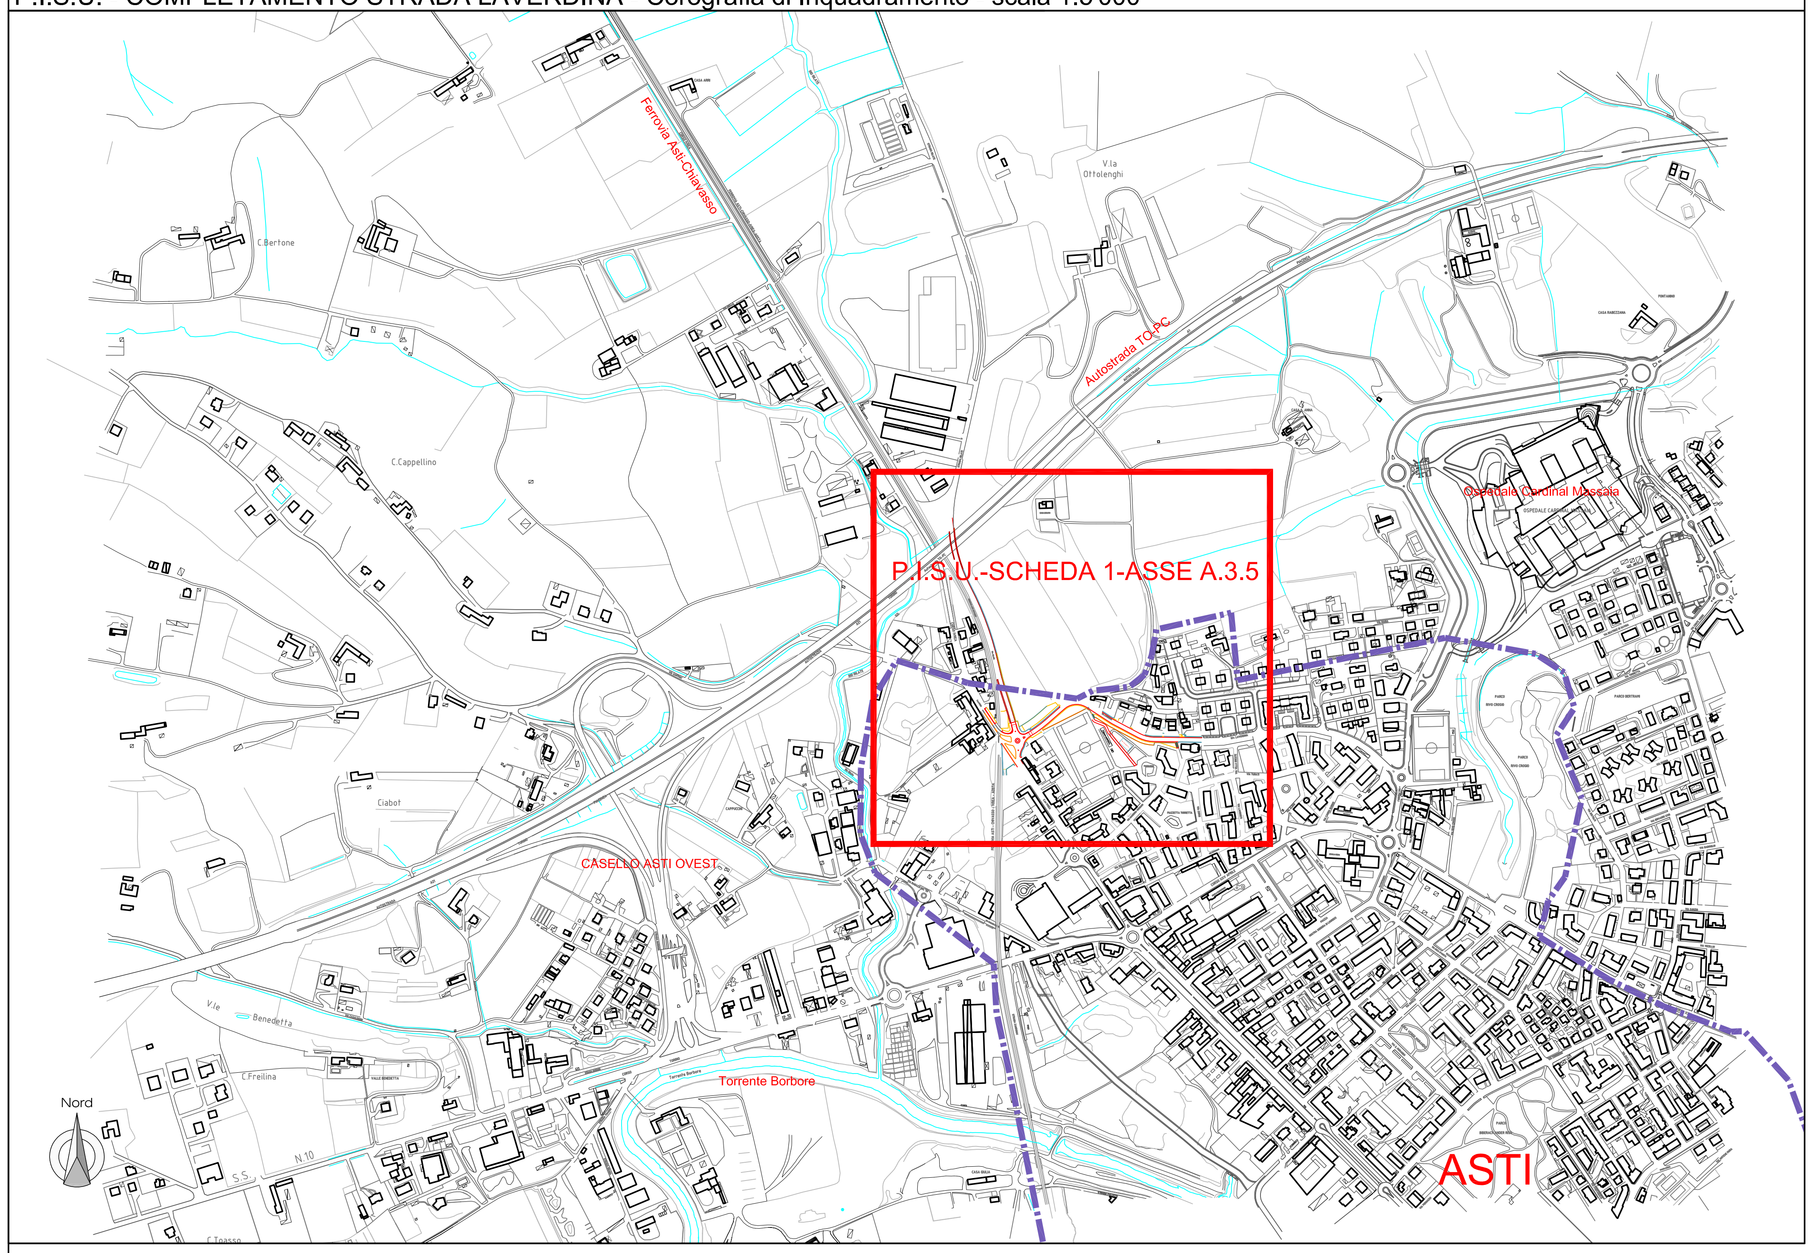

P.I.S.U. - COMPLETAMENTO STRADA LAVERDINA - Inserimento Catastale - scala 1:2'000

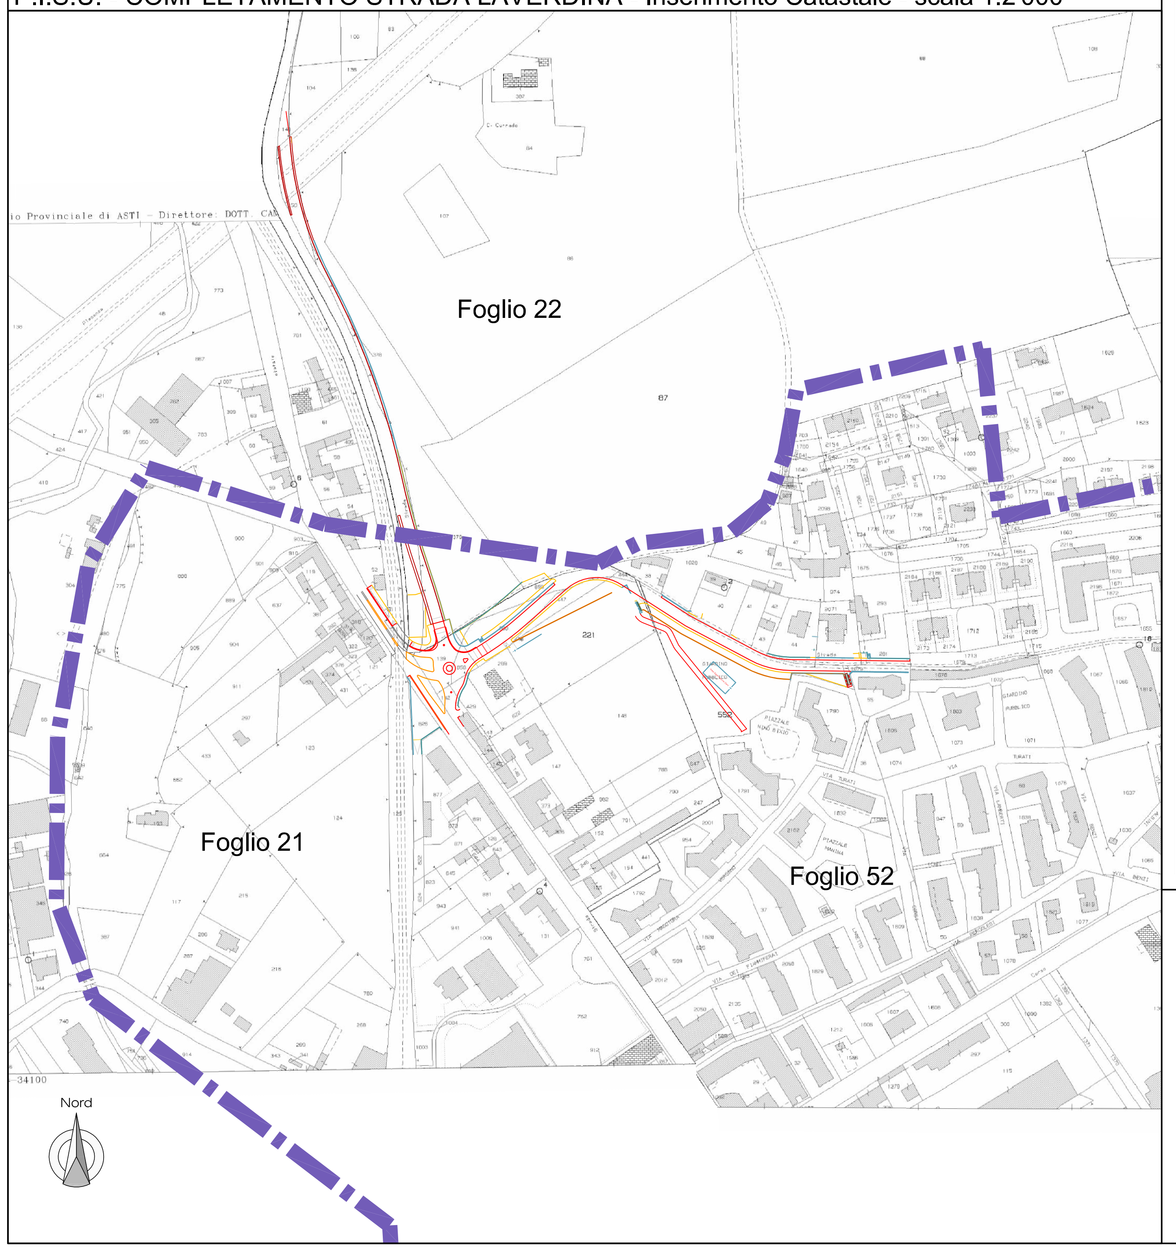

REGIONE PIEMONTE

COMUNE DI ASTI

PISU *Asti - Ovest*

Programma operativo regionale 2007/2013 finanziato dal F.E.S.R. a titolo dell'obiettivo "Competitività ed occupazione" Asse III.2.2 "Riqualificazione aree degradate". Progetto Integrato di Sviluppo Urbano (P.I.S.U.) denominato "Asti - Ovest".

Scheda O1	*RIQUALIFICAZIONE QUARTIERE TORRETTA*
Intervento A.3.5	***Completamento Strada Laverdina***
Scheda n°112 P.T. 2012/2014	
CUP Master: G31B11000570007 CUP: G36G11000150007	

PROGETTO Esecutivo

Elaborato: **3.1**

ELABORATO GRAFICO: COROGRAFIA DI INQUADRAMENTO

Responsabile ATP Progettazione:
Arch. Stefano BIANCO

Gruppo ATP Progettazione:
Ing. Andrea ERCOLE
Geol. Massimo CASTELLARO

Asti, 14/10/2013

Collaboratori tecnici del RUP
Ing. Marina PARRINELLO
Geom. Aldo VALLE
Arch. Francesco FIORETTI

Il Responsabile del Procedimento
Arch. Antonio SCARAMOZZINO

LEGENDA

Perimetrazione area di Intervento del P.I.S.U.

P.I.S.U. - COMPLETAMENTO STRADA LAVERDINA - Inquadramento su Volo Aereofotogrammetrico - scala 1:2'000

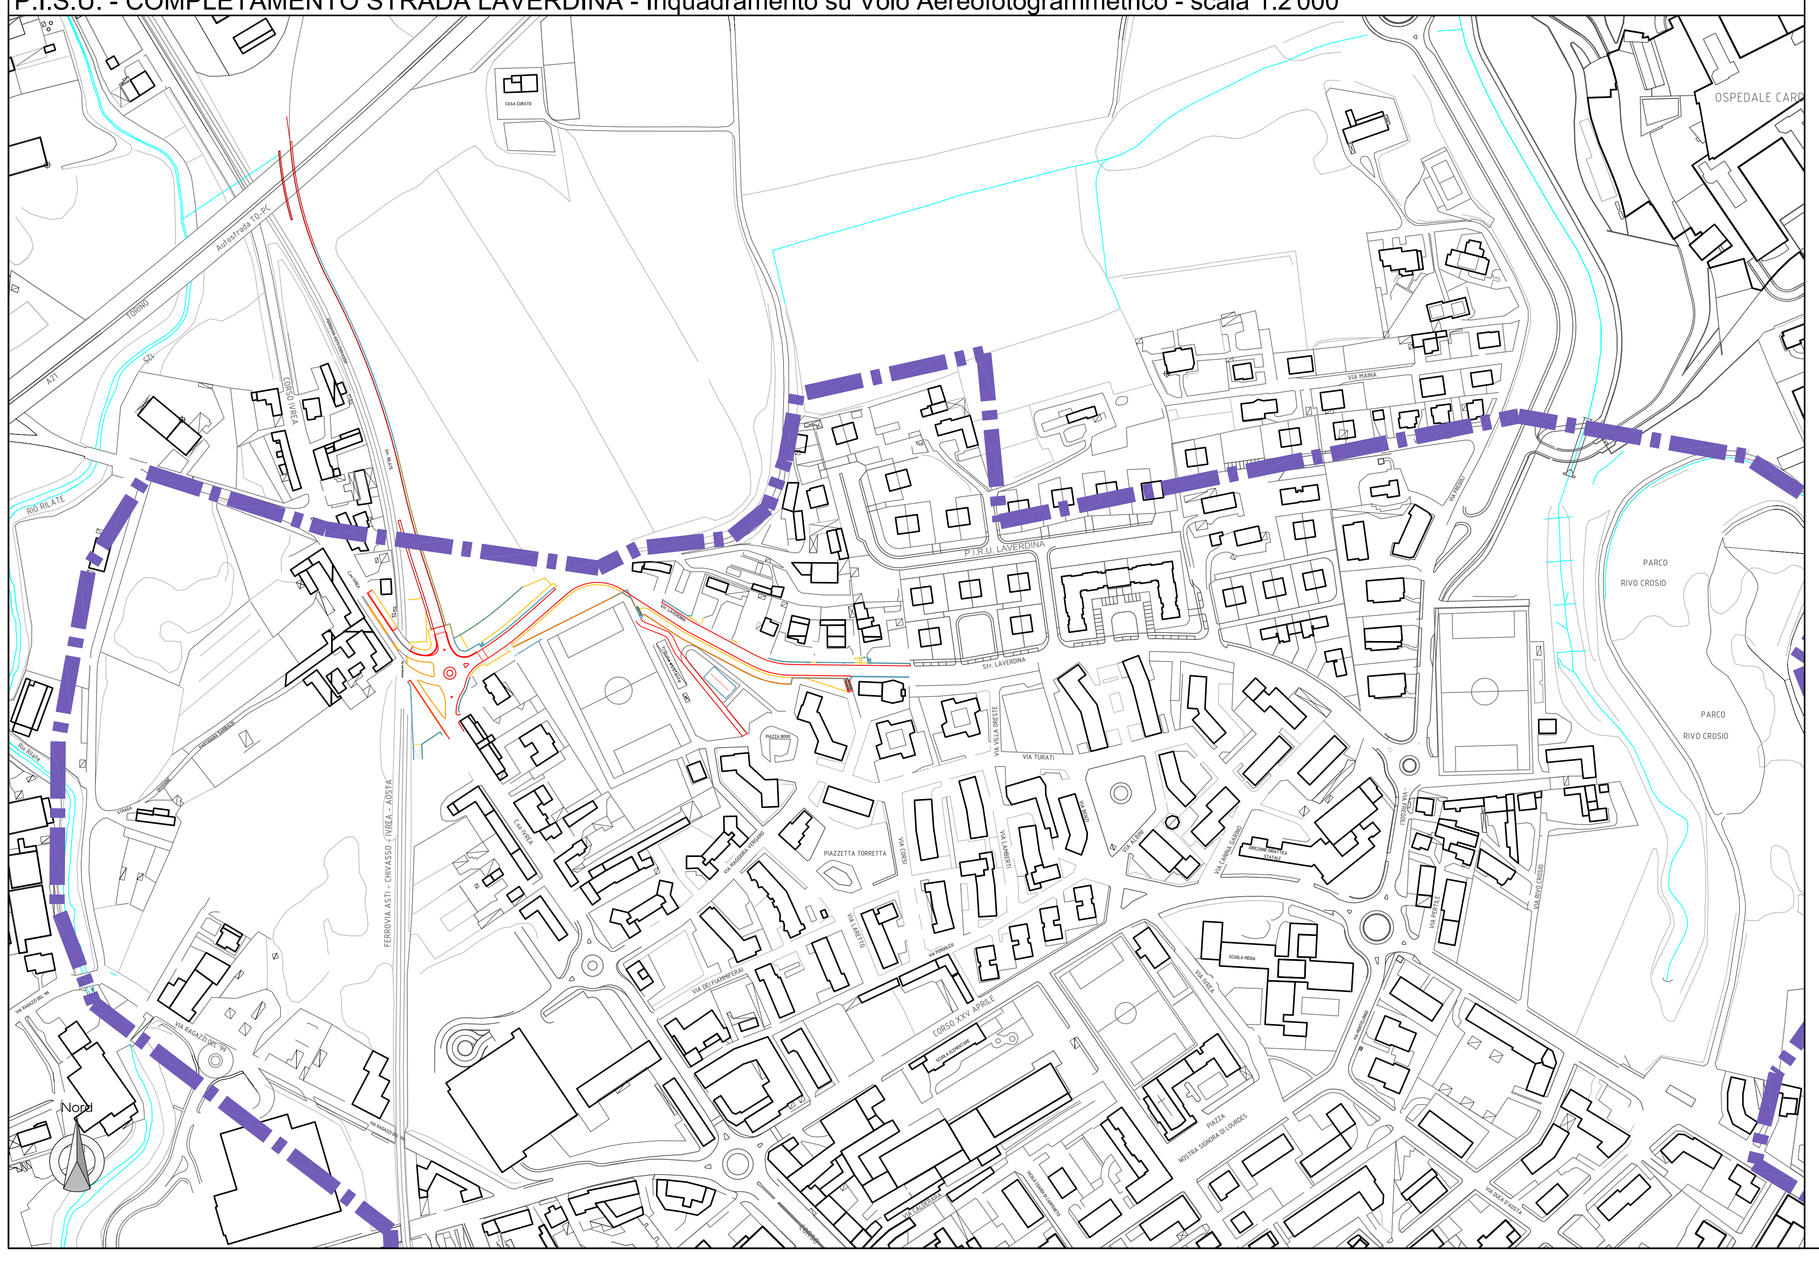
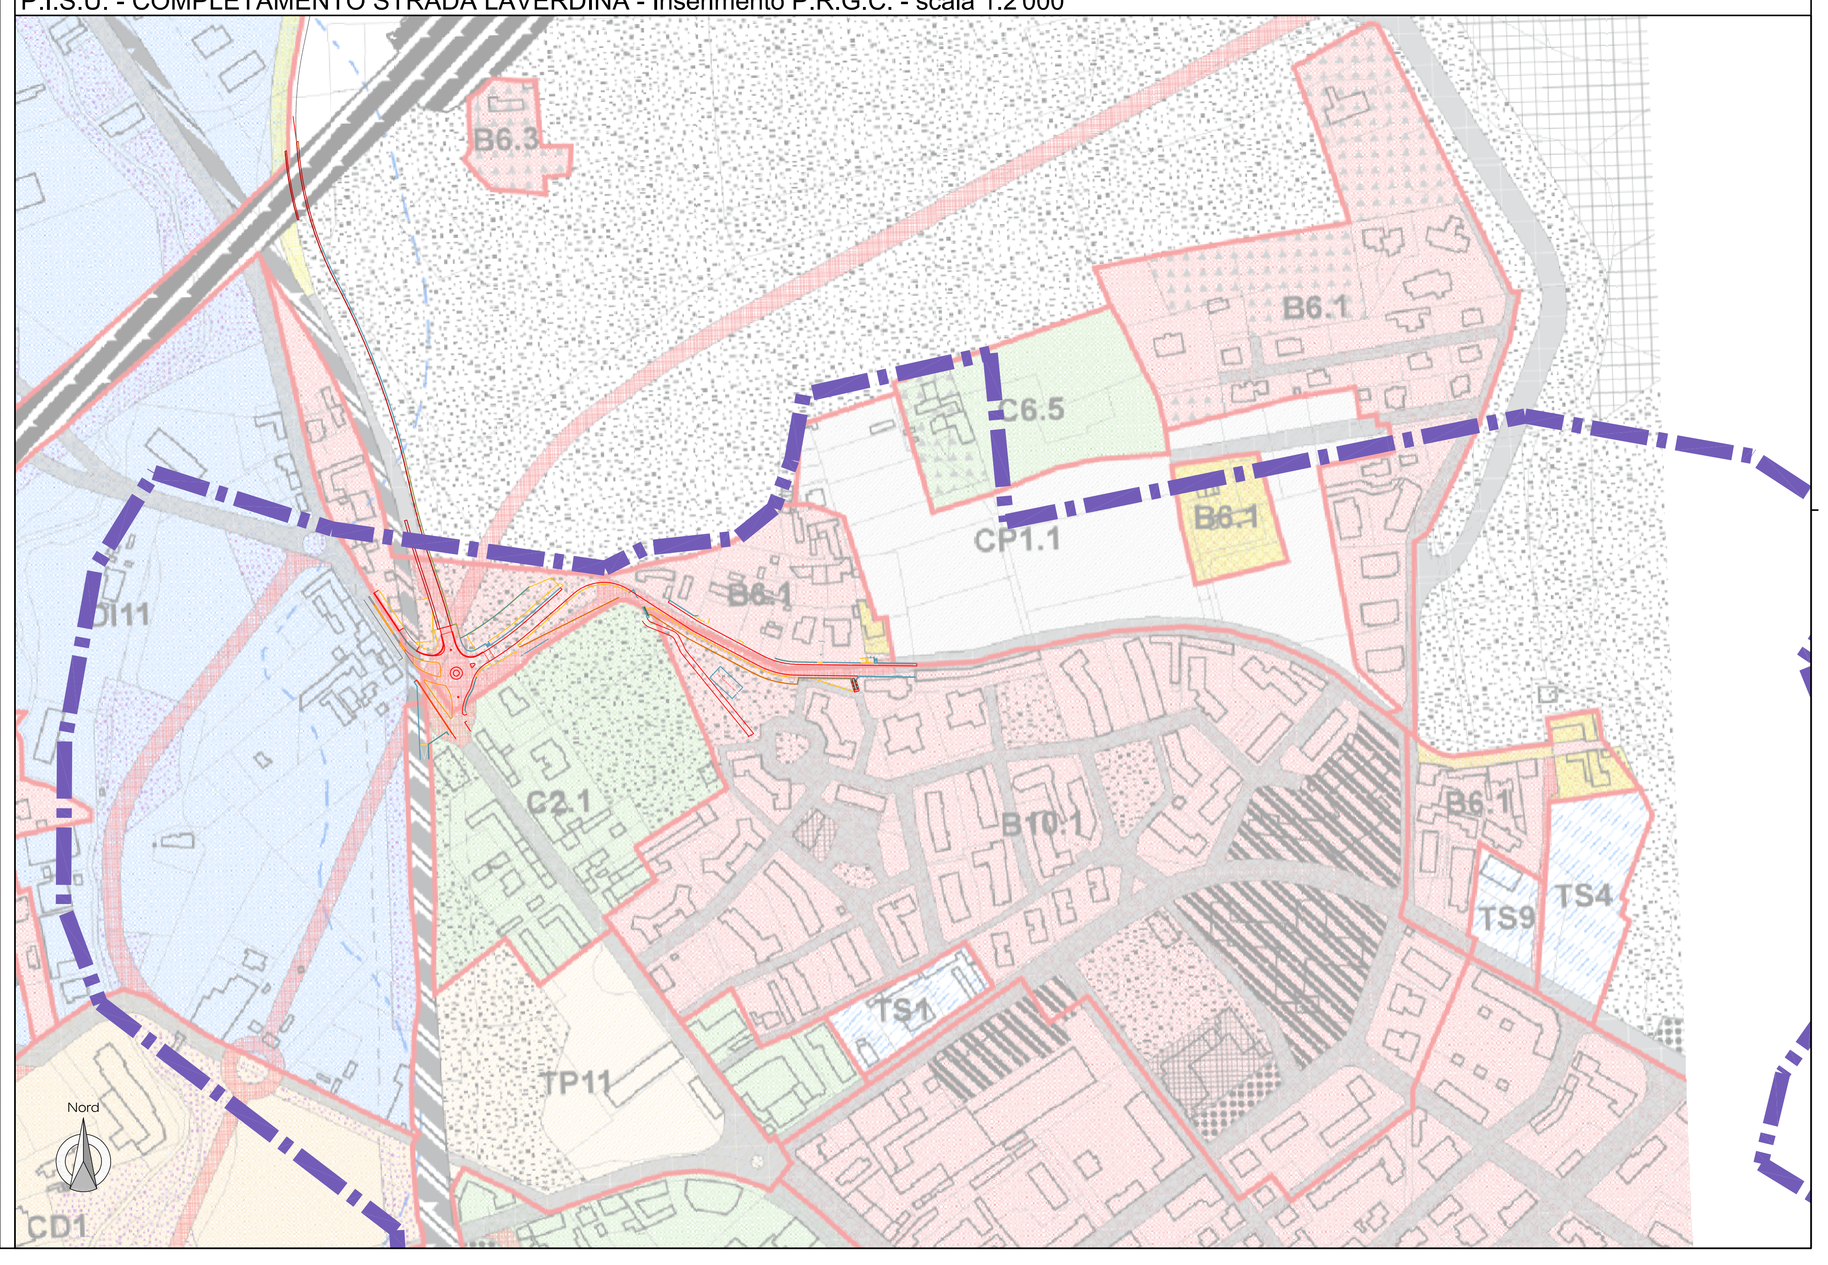
P.I.S.U. - COMPLETAMENTO STRADA LAVERDINA - Inserimento P.R.G.C. - scala 1:2'000