P.I.S.U. - Planimetria Progetto Architettonico Strada Rilate - scala 1:250

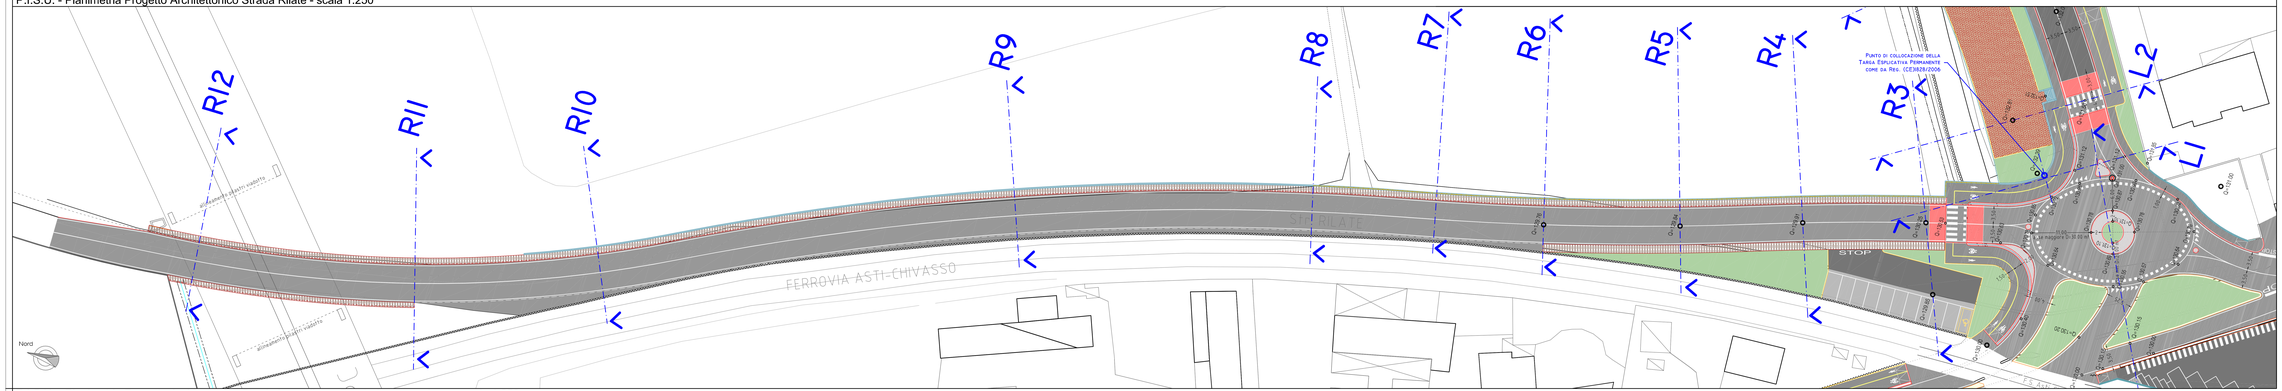

P.I.S.U. - Planimetria Progetto Architettonico Strada Laverdina e Rotatoria su c.so Ivrea - scala 1:250

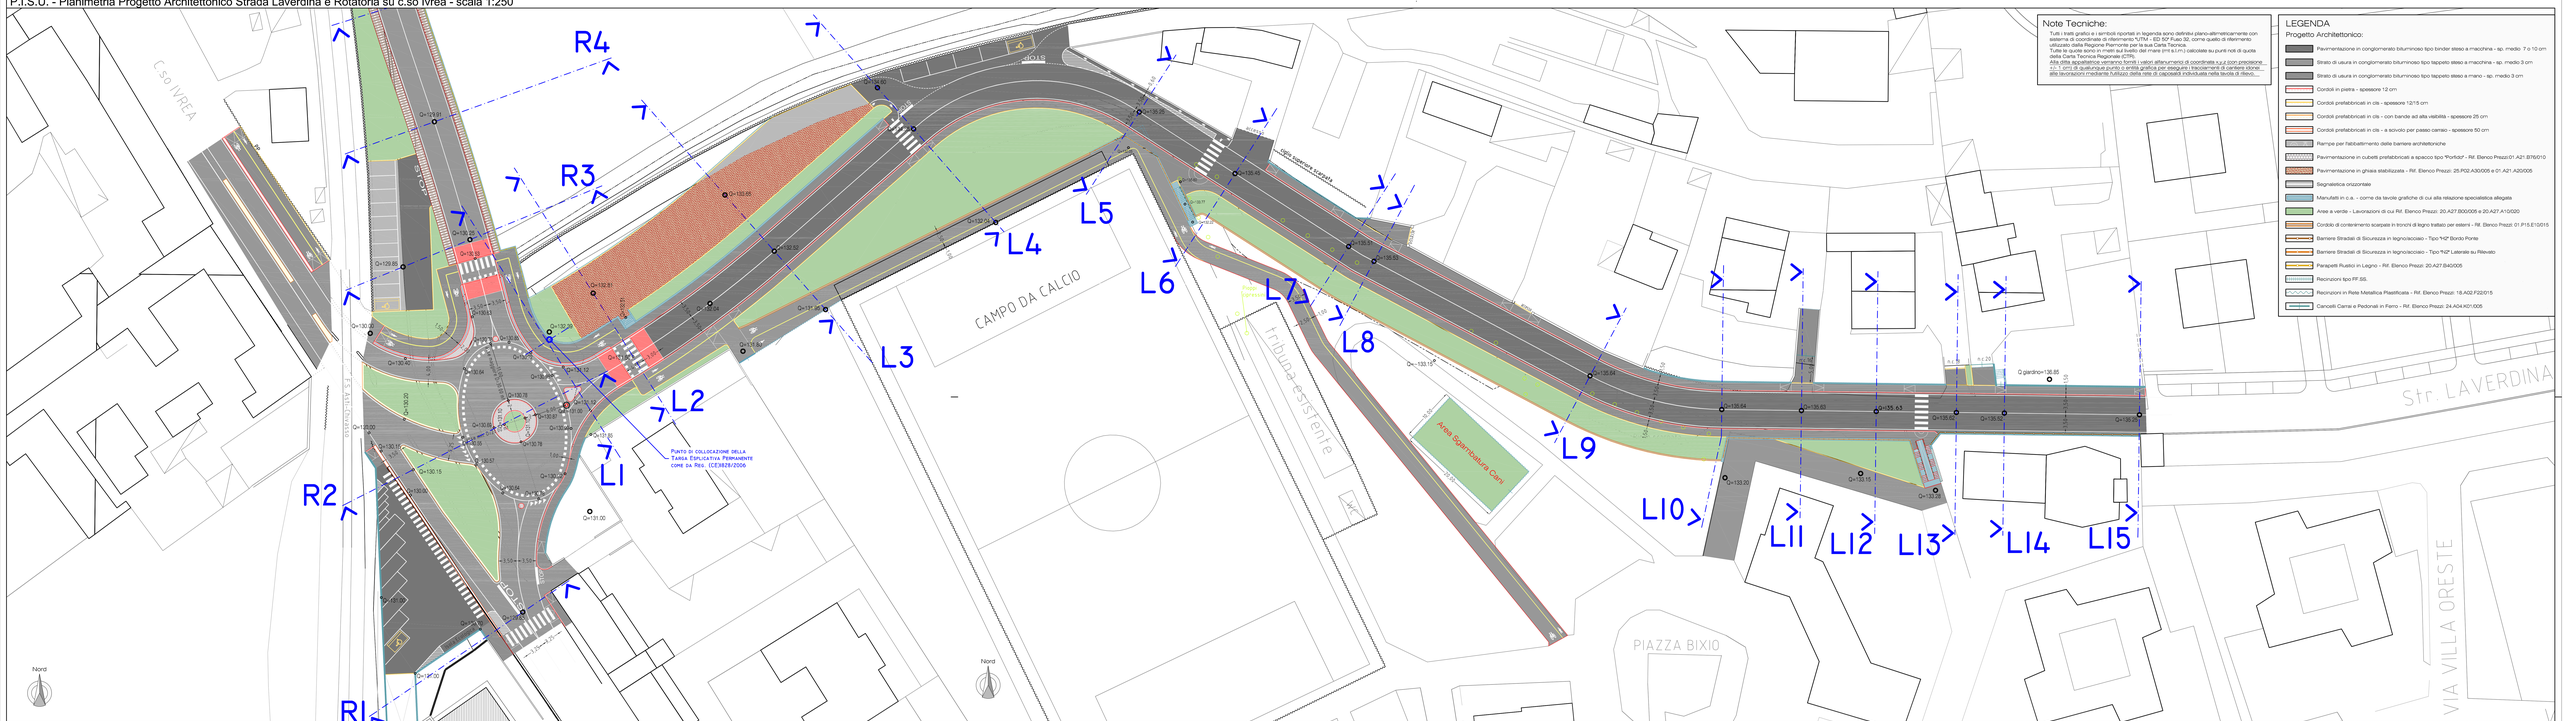

REGIONE PIEMONTE

COMUNE DI ASTI

PISU *Asti - Ovest*

Programma operativo regionale 2007/2013 finanziato dal F.E.S.R. a titolo dell'obiettivo "Competitività ed occupazione". Asse III.2.2 "Riqualificazione aree degradate". Progetto Integrato di Sviluppo Urbano (P.I.S.U.) denominato "Asti - Ovest".

Scheda 01	RIQUALIFICAZIONE QUARTIERE TORRETTA
Intervento A.3.5	Completamento Strada Laverdina
Scheda n°112 P.T. 2012/2014	
CUP Master: E31B11000070007 CUP: E43D11000110007	

PROGETTO Esecutivo

Elaborato: **3.3**

ELABORATO GRAFICO: PLANIMETRIA PROGETTO ARCHITETTONICO

Responsabile ATP Progettazione:
Arch. Stefano BIANCO

Gruppo ATP Progettazione:
Ing. Andrea ERCOLE
Geol. Massimo CASTELLARO

Asti, 14/10/2013

Collaboratori tecnici del RUP
Ing. Marina PARRINELLO
Geom. Aldo VALLE
Arch. Francesco FIORETTI

Il Responsabile del Procedimento
Arch. Antonio SCARAMOZZINO

Note Tecniche:

Tutti i tratti grafici e i simboli riportati in legenda sono definiti piano-altimetricamente con riferimento al sistema di riferimento "UTM - ED 50" Fuso 32, come quello di riferimento utilizzato dalla Regione Piemonte per la sua Carta Tecnica.
Tutte le quote sono in metri sul livello del mare (m s.l.m.) calcolate su punti noti di quota della Carta Tecnica Regionale (CTR).
Alla stta appaltatrice verranno fornit i valori altimumerici di coordinate x,y,z con precisione di 1 cm.Si dovranno eseguire punti e profili grafici per eseguire i tracciamenti di cantiere storici delle lavorazioni mediante l'utilizzo della rete di capisaldi individuata nelle tavole di rilievo.

LEGENDA

Progetto Architettonico:

- Pavimentazione in conglomerato bituminoso tipo binder steso a macchina - sp. medio 7 o 10 cm
- Strato di usura in conglomerato bituminoso tipo tappeto steso a macchina - sp. medio 3 cm
- Strato di usura in conglomerato bituminoso tipo tappeto steso a mano - sp. medio 3 cm
- Cordoli in pietra - spessore 12 cm
- Cordoli prefabbricati in cls - spessore 12/15 cm
- Cordoli prefabbricati in cls - con bande ad alta visibilità - spessore 25 cm
- Cordoli prefabbricati in cls - a scivolo per passo carrab. - spessore 50 cm
- Rampe per habbattimento delle barriere architettoniche
- Pavimentazione in cubetti prefabbricati a spacco tipo "Porfido" - Rif. Elenco Prezzi:01.A21.B76/010
- Pavimentazione in ghisa stabilizzata - Rif. Elenco Prezzi: 25.P02.A30/005 e 01.A21.A20/005
- Segnaletica orizzontale
- Manufatti in c.a. - come da tavole grafiche di cui alla relazione specialistica allegata
- Aree a verde - Lavorazioni di cui Rif. Elenco Prezzi: 20.A27.B00/005 e 20.A27.A10/020
- Cordoli di contenimento scarpate in tronchi di legno trattati per esterni - Rif. Elenco Prezzi: 01.P15.E10/015
- Barriere Stradali di Sicurezza in legno/acciaio - Tipo "H2" Bordo Ponte
- Barriere Stradali di Sicurezza in legno/acciaio - Tipo "H2" Laterale su Rilevato
- Parapetti Rustici in Legno - Rif. Elenco Prezzi: 20.A27.B40/005
- Recinzioni tipo FF.SS.
- Recinzioni in Rete Metallica Plastificata - Rif. Elenco Prezzi: 18.A02.F22/015
- Cancelli Carrai e Pedonali in Ferro - Rif. Elenco Prezzi: 24.A04.K01/005