P.I.S.U. - Particolare Smaltimento Acque Meteoriche - Area Pozzetto "SF1" - scala 1:50

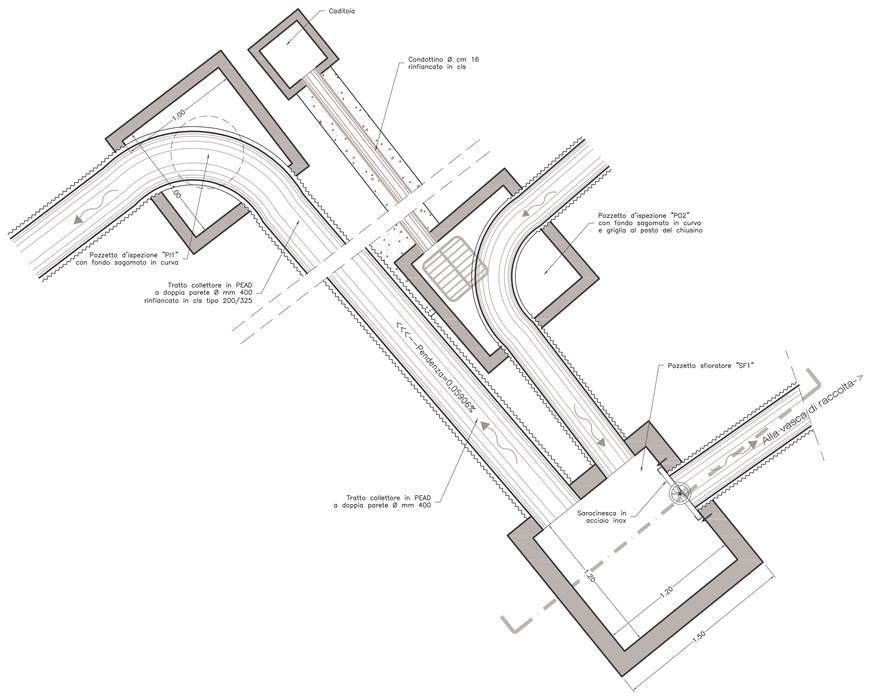

Pianta pozzetto sfioratore "SF1"

P.I.S.U. - Particolari Strada Rilate - scala 1:25

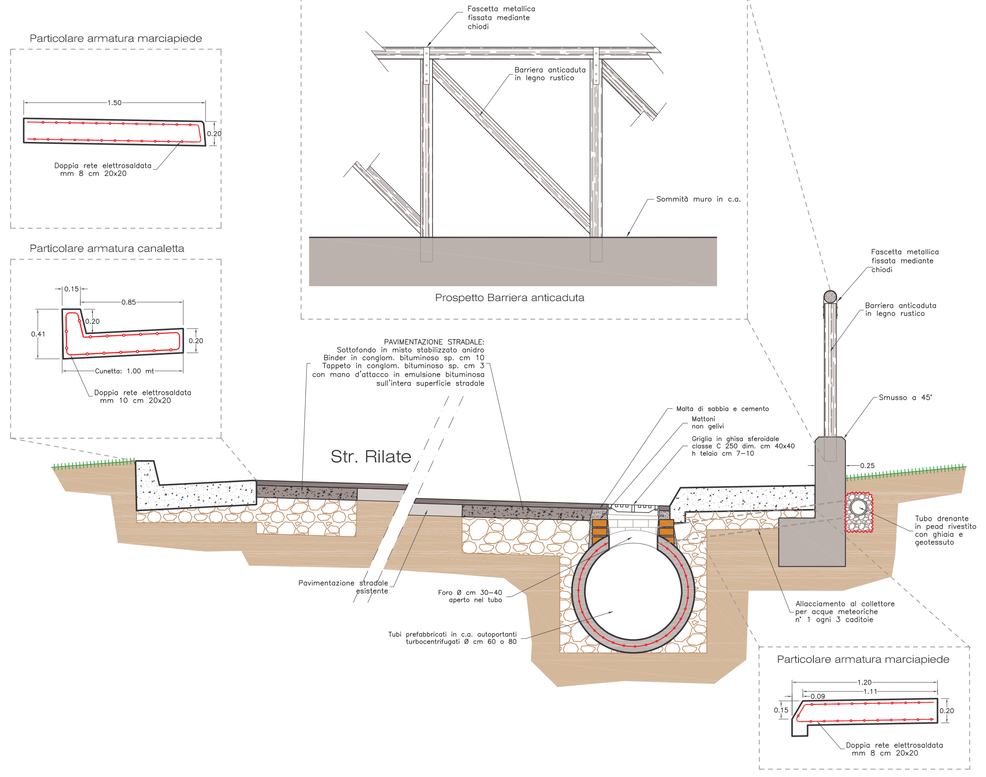

P.I.S.U. - Particolare Basamento Illuminazione Pubblica - scala 1:25

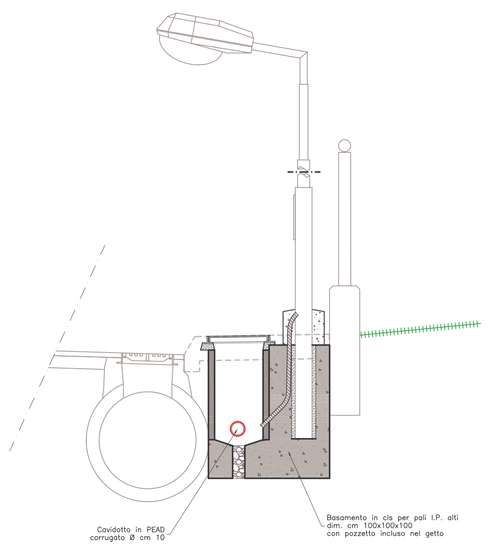

P.I.S.U. - Particolare Smaltimento Acque Meteoriche - Area Vasca di Raccolta Acque di Prima Pioggia - scala 1:50

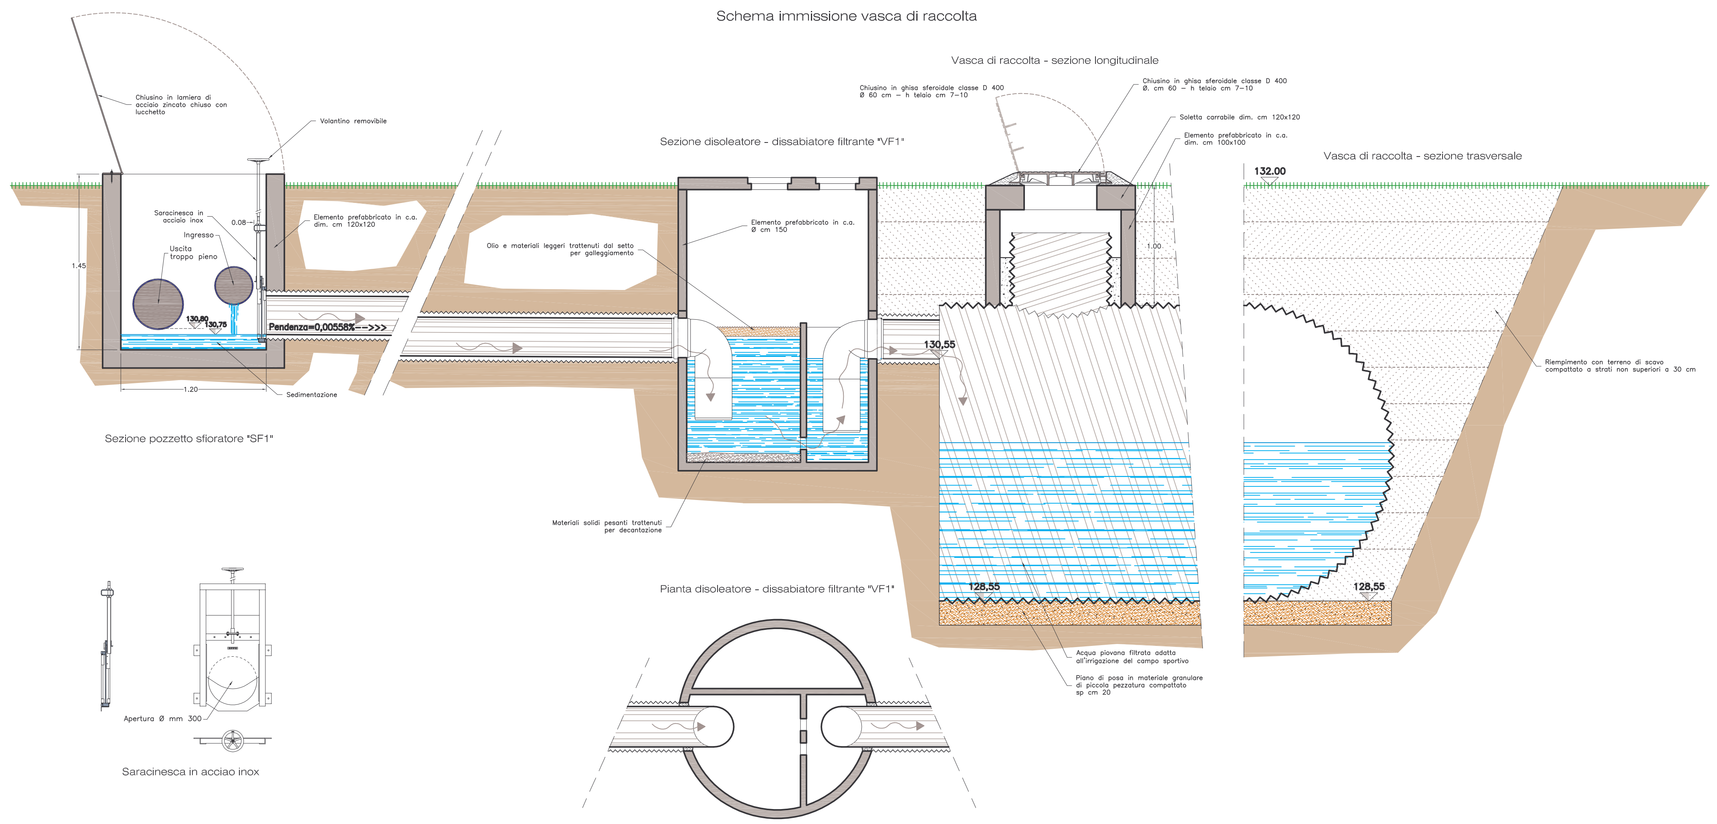

P.I.S.U. - Particolari Vari - scala 1:25

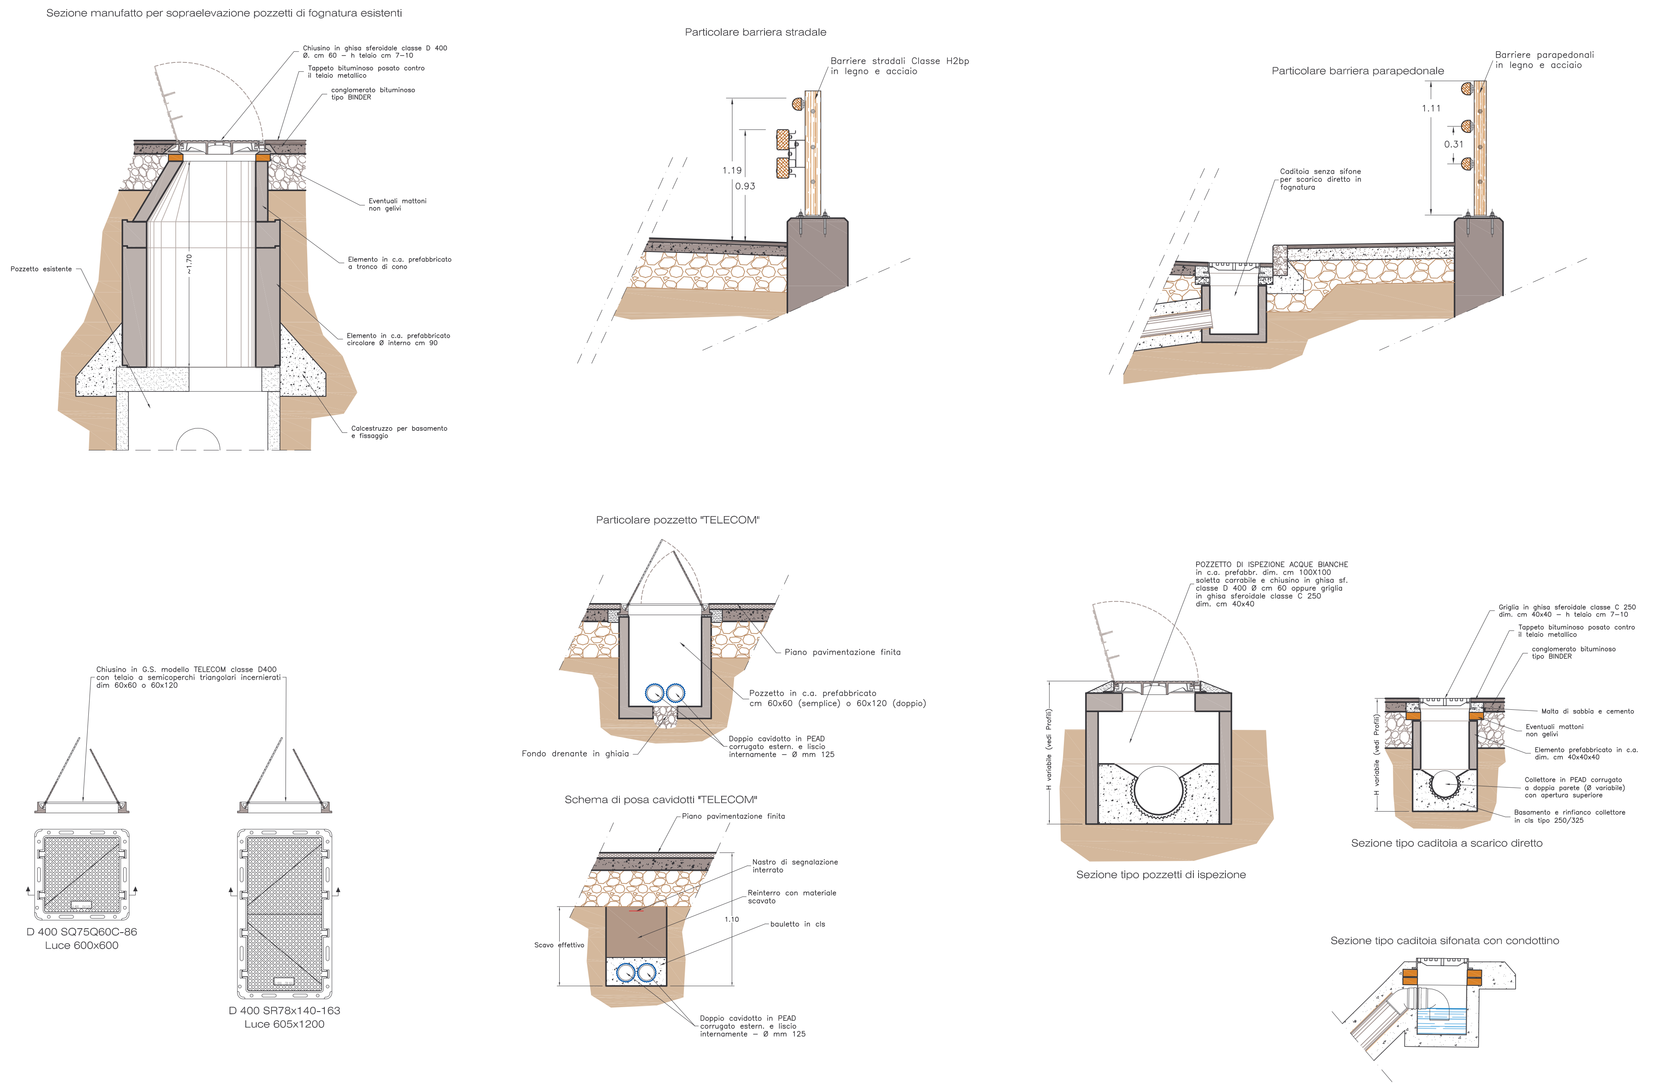

REGIONE PIEMONTE

COMUNE DI ASTI

PISU *Asti - Ovest*

Programma operativo regionale 2007/2013 finanziato dal F.E.S.R. a titolo dell'obiettivo "Competitività ed occupazione" Asse III.2.2 "Riqualificazione aree degradate". Progetto Integrato di Sviluppo Urbano (P.I.S.U.) denominato "Asti - Ovest".

Scheda O1	*RIQUALIFICAZIONE QUARTIERE TORRETTA*
Intervento A.3.5	***Completamento Strada Laverdina***

Scheda n°112
P.T. 2012/2014

CUP Master: G31B11000570007
CUP: G36D11000120007

PROGETTO Esecutivo

Elaborato:

3.12

ELABORATO GRAFICO: PARTICOLARI COSTRUTTIVI 2

Responsabile ATP Progettazione:
Arch. Stefano BIANCO

Gruppo ATP Progettazione:
Ing. Andrea ERCOLE
Geol. Massimo CASTELLARO

Collaboratori tecnici del RUP
Ing. Marina PARRINELLO
Geom. Aldo VALLE
Arch. Francesco FIORETTI

Il Responsabile del Procedimento
Arch. Antonio SCARAMOZZINO

Asti, 14/10/2013